


**Páty Község**  
**Településrendezési**  
**eszközei**  
**Szabályozási terv**  
**SZT-2**

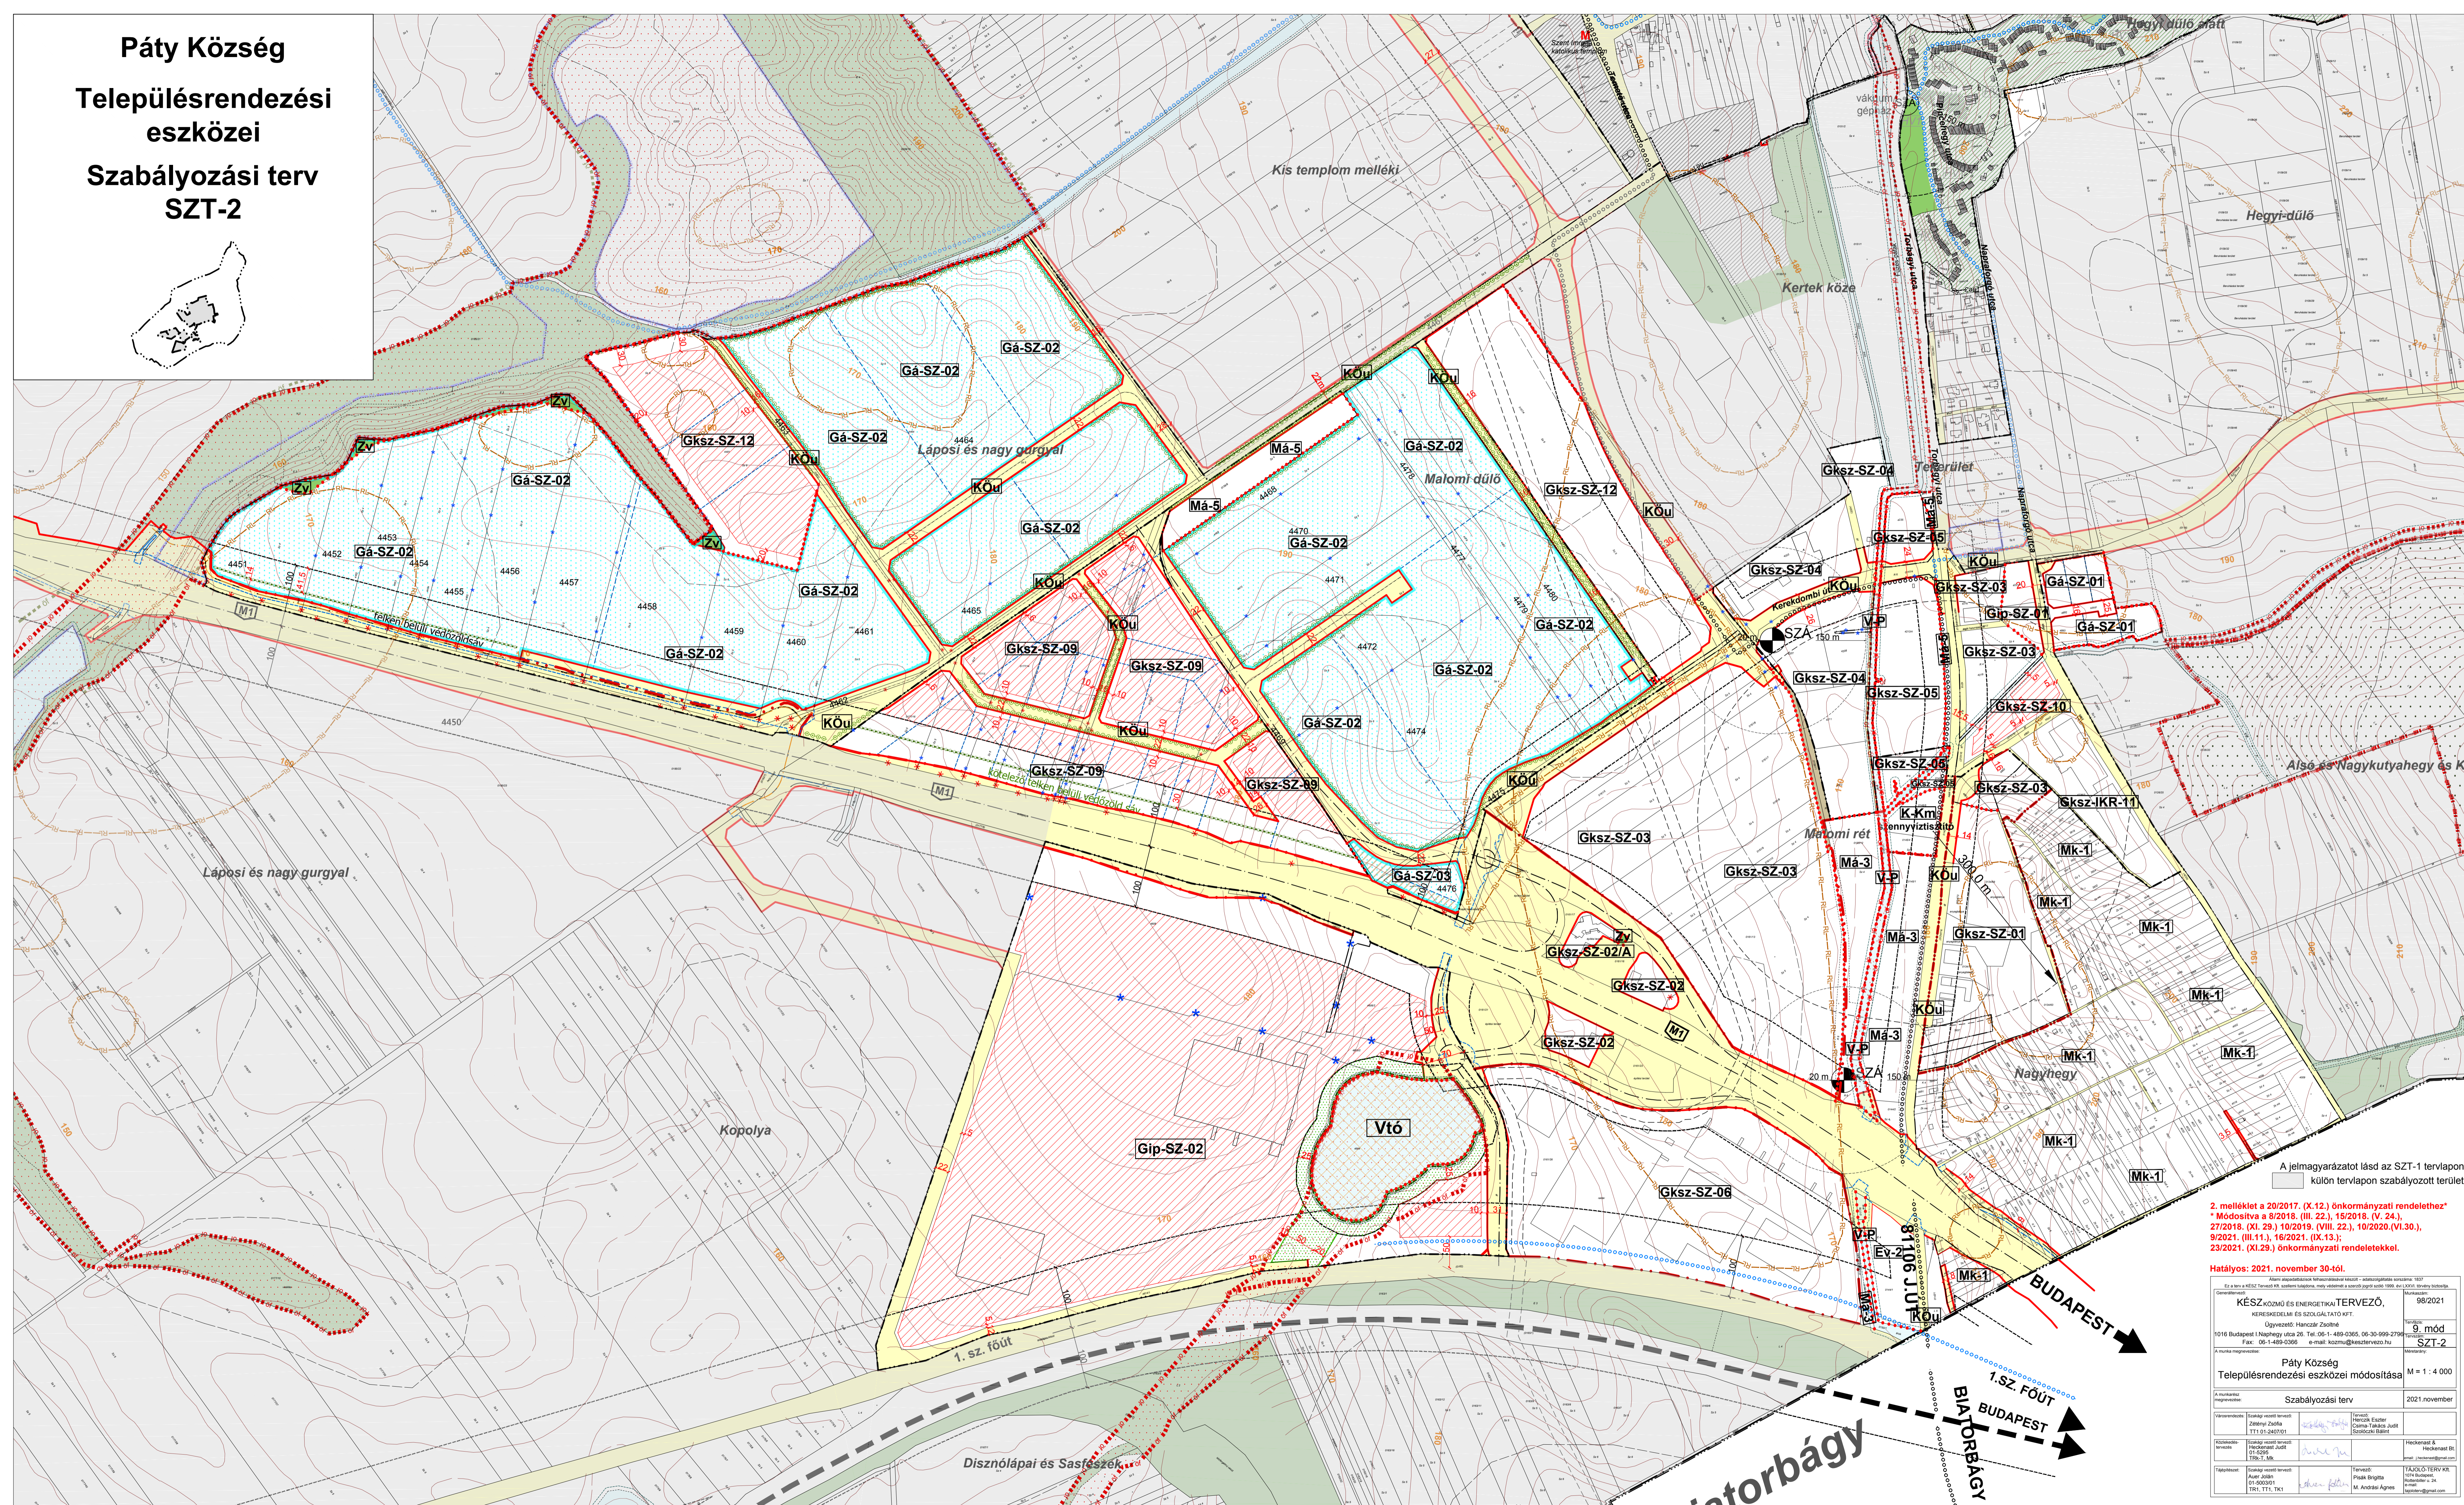

A jelmagyarázatot lásd az SZT-1 tervlapon!  
 külön tervlapon szabályozott terület

2. melléklet a 20/2017. (X.12.) önkormányzati rendelethez\*  
 \* Módosítva a 9/2018. (III.22.), 15/2018. (V.24.),  
 27/2018. (XI.29.), 10/2019. (VIII.22.), 10/2020.(VI.30.),  
 9/2021. (III.11.), 16/2021. (IX.13.),  
 23/2021. (XI.29.) önkormányzati rendeletekkel.

Hatályos: 2021. november 30-tól.

Ez a terv a KÉSZ Tervező Kft. szellemi tulajdonát képezi. Minden jog fenntartva. KÉSZ KÖZMŰ ÉS ENERGETIKA TERVEZŐ, KISKÖZMŰ ÉS SZOLGÁLTATÓ KFT. Ügyvezető: Hanczár Zoltán 1016 Budapest   Nagyhégy útja 26.   Tel: 06-1-489-0365, 06-30-999-2796 Fax: 06-1-489-0366   e-mail: kozmu@kesztervezo.hu		08/2021 9. mód SZT-2
Páty Község Településrendezési eszközei módosítása		M = 1 : 4 000
Név: Szabályozási terv Dátum: 2021 november	Készítette: Zsély Zoltán Ellenőrizte: Csoma-Tóth Judit Jóváhagyta: Csoma-Tóth Judit	
Készítette: Zsély Zoltán Ellenőrizte: Csoma-Tóth Judit Jóváhagyta: Csoma-Tóth Judit	Készítette: Pécsi Brigitta Ellenőrizte: M. Andrási Agnes Jóváhagyta: M. Andrási Agnes	Helyeztetés: Hóckeszlai Bt. Helyeztetés: Hóckeszlai Bt.