Páty Község

Településrendezési eszközei

Szabályozási terv SZT-2

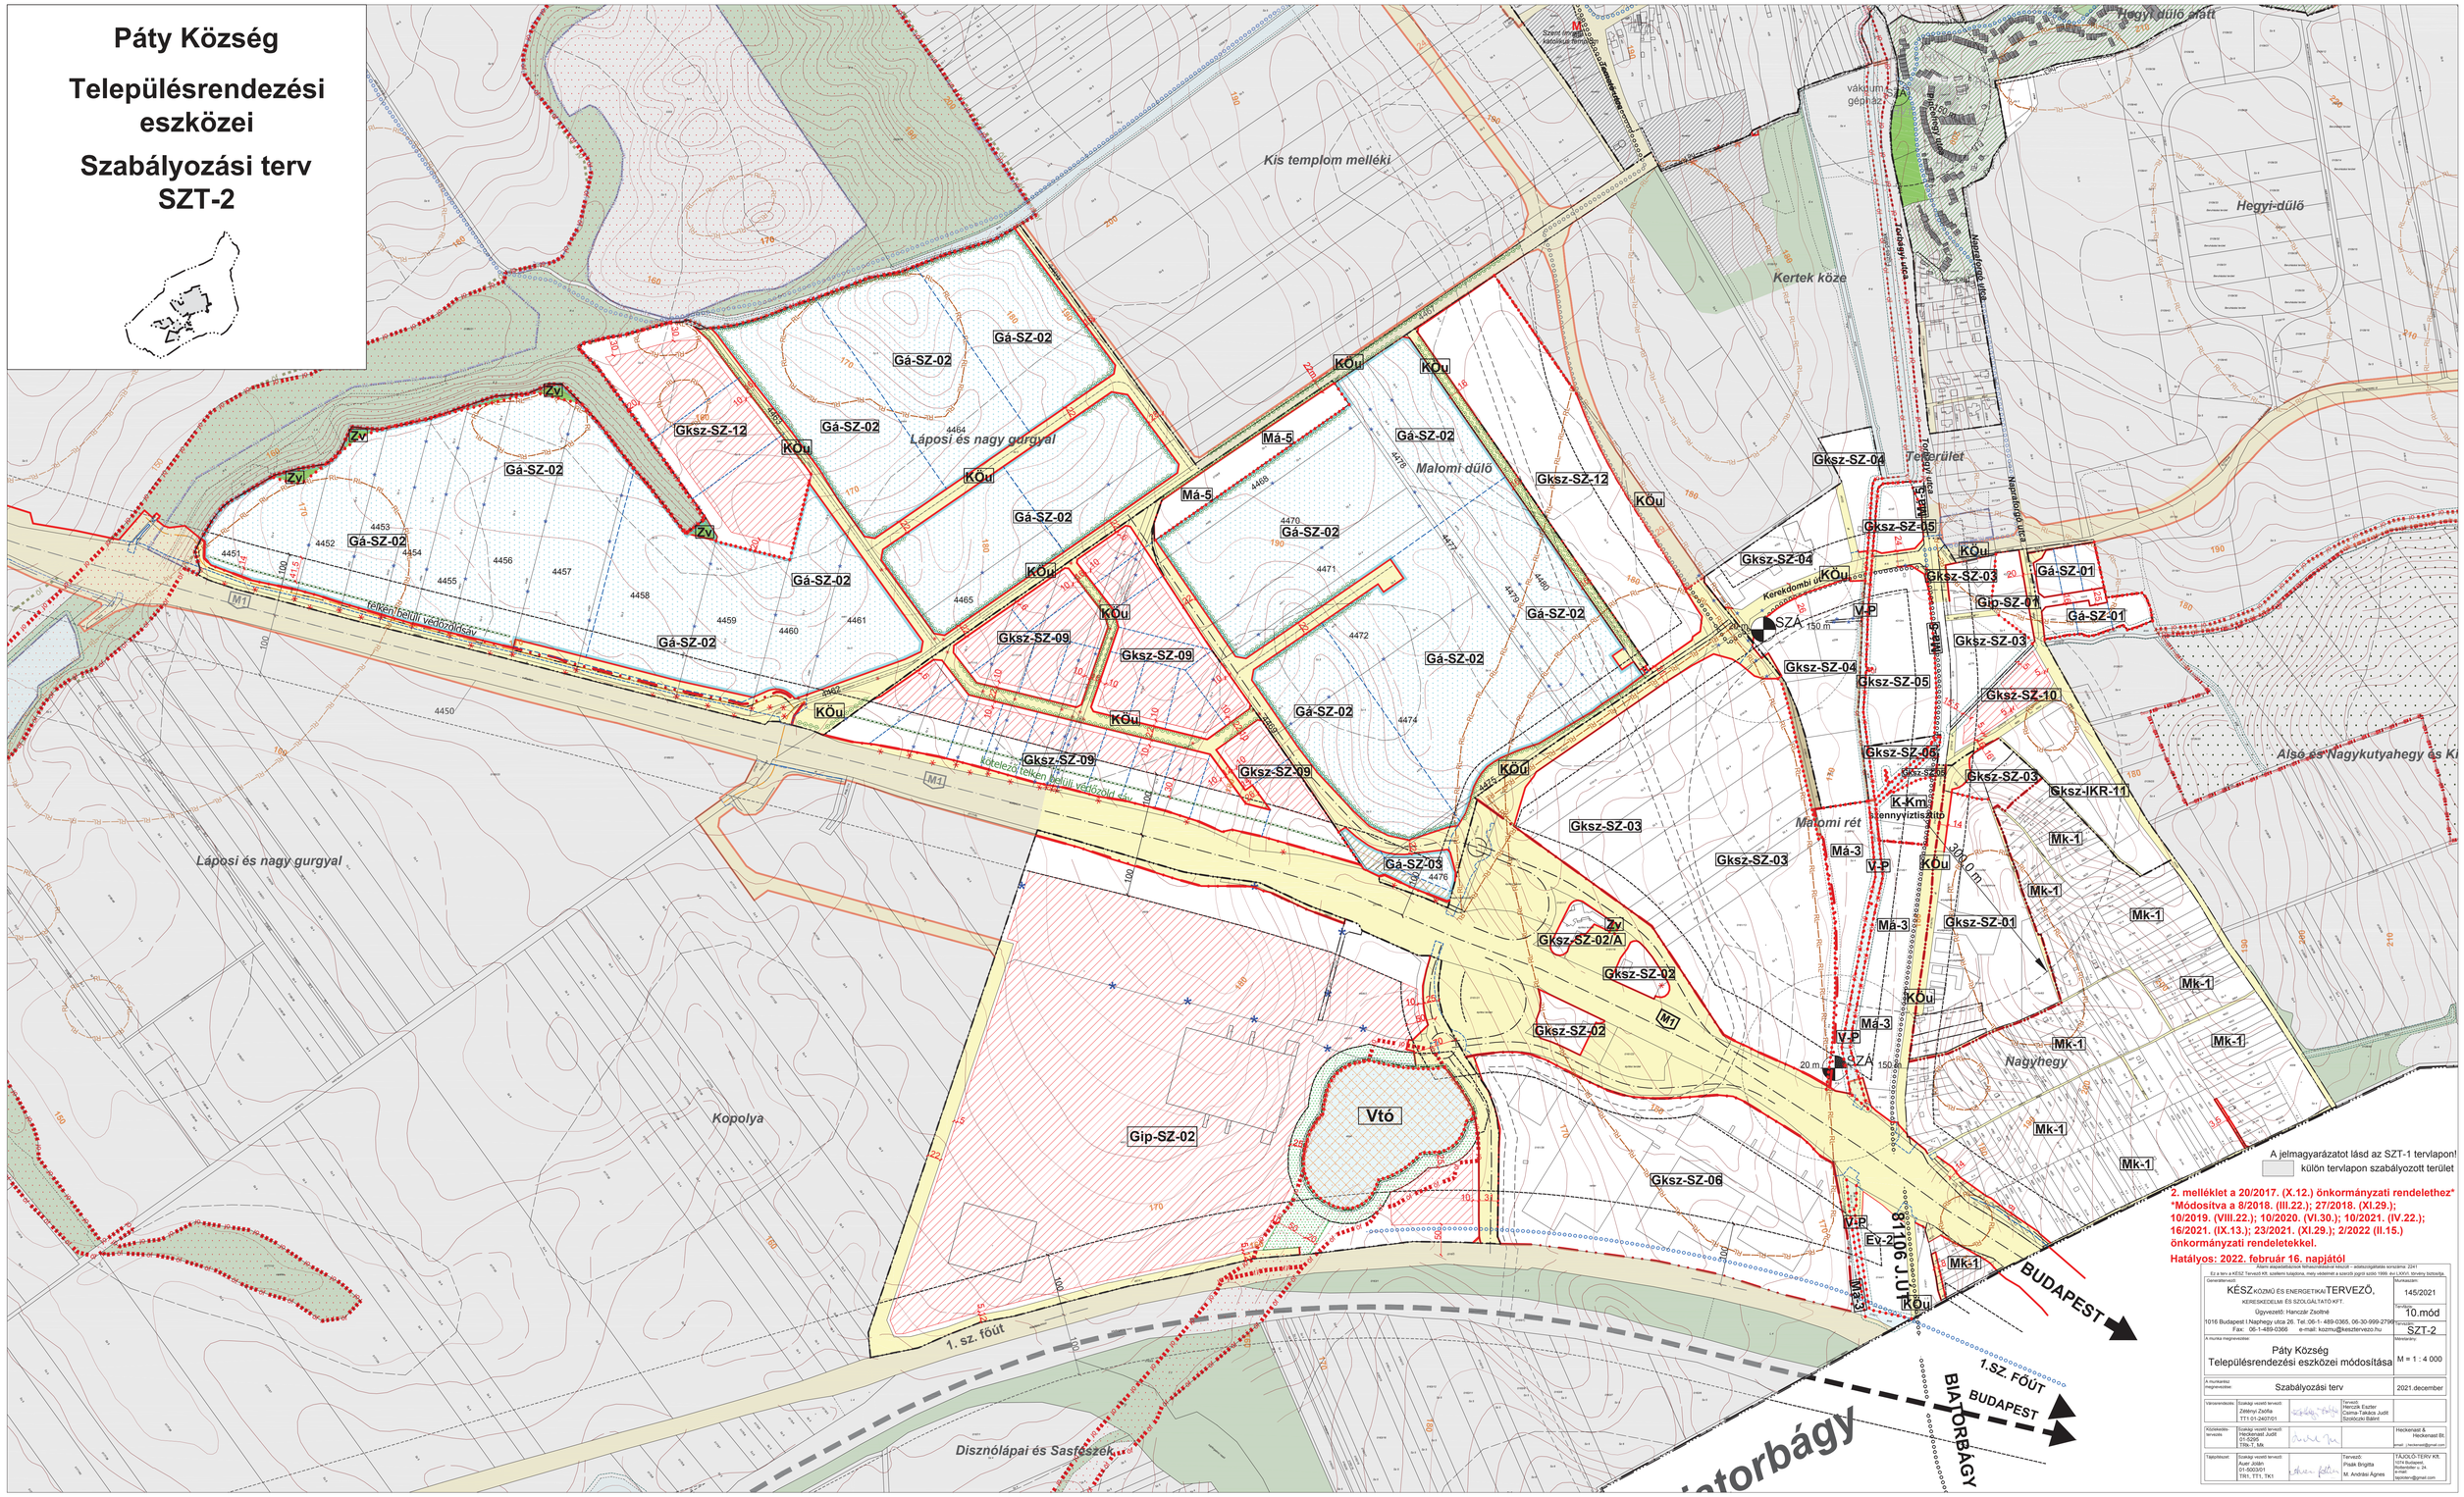

A jelmagyarázatot lásd az SZT-1 tervlapon!

külön tervlapon szabályozott terület

2. melléklet a 20/2017. (X.12.) önkormányzati rendelethez*
***Módosítva a 8/2018. (III.22.); 27/2018. (XI.29.); 10/2019. (VIII.22.); 10/2020. (VI.30.); 10/2021. (IV.22.); 16/2021. (IX.13.); 23/2021. (XI.29.); 2/2022 (II.15.) önkormányzati rendeletekkel.**

Hatályos: 2022. február 16. napjától

Ez a terv a KÉSZ Tervező Kft. szellemi tulajdona, mely védelmét a szerzői jogról szóló 1999. évi LXXVI. törvény biztosítja. Nem az engedélyezőnek felhasználása felelősségtelenné teszi – adatszolgáltatás sorszáma: 2241

Generáltervező: KÉSZ KÖZMŰ ÉS ENERGETIKAI TERVEZŐ, KERESKEDELMI ÉS SZOLGÁLTATÓ KFT. Ügyvezető: Hancár Zsolné 1016 Budapest I. Naphegy utca 26. Tel.:06-1- 489-0365, 06-30-999-2796 Fax: 06-1-489-0366 e-mail: kozmu@kesztervezo.hu			Munkaszám: 145/2021
			Módosítás sorszáma: 10.mód
A munka megnevezése: Páty Község Településrendezési eszközei módosítása			Munkarész: SZT-2
			Méretarány: M = 1 : 4 000
A munkarész megnevezése: Szabályozási terv			2021 december
Városrendezési:	Szakagi vezető tervező: Zétényi Zsófia T1:1-0-2407/01	Tervező: Herczik Eszter Csima-Takács Judit Szoboczki Bálint	
Közlekedési-tervezés:	Szakagi vezető tervező: Heckenast Judit 01-6206 TBk-1, Mk		Heckenast & Heckenast Bt. email: heckenast@gmail.com
Talajtörténet:	Szakagi vezető tervező: Auer Jóbán 01-6003/01 TB1, TT1, TK1	Tervező: Pisák Brigitta M. Andrási Ágnes	TÁJÖLD-TERV Kft. 1074 Budapest, Rottenbiller u. 24. Telefon: 06-30-9-444-100 tajoldterv@gmail.com