


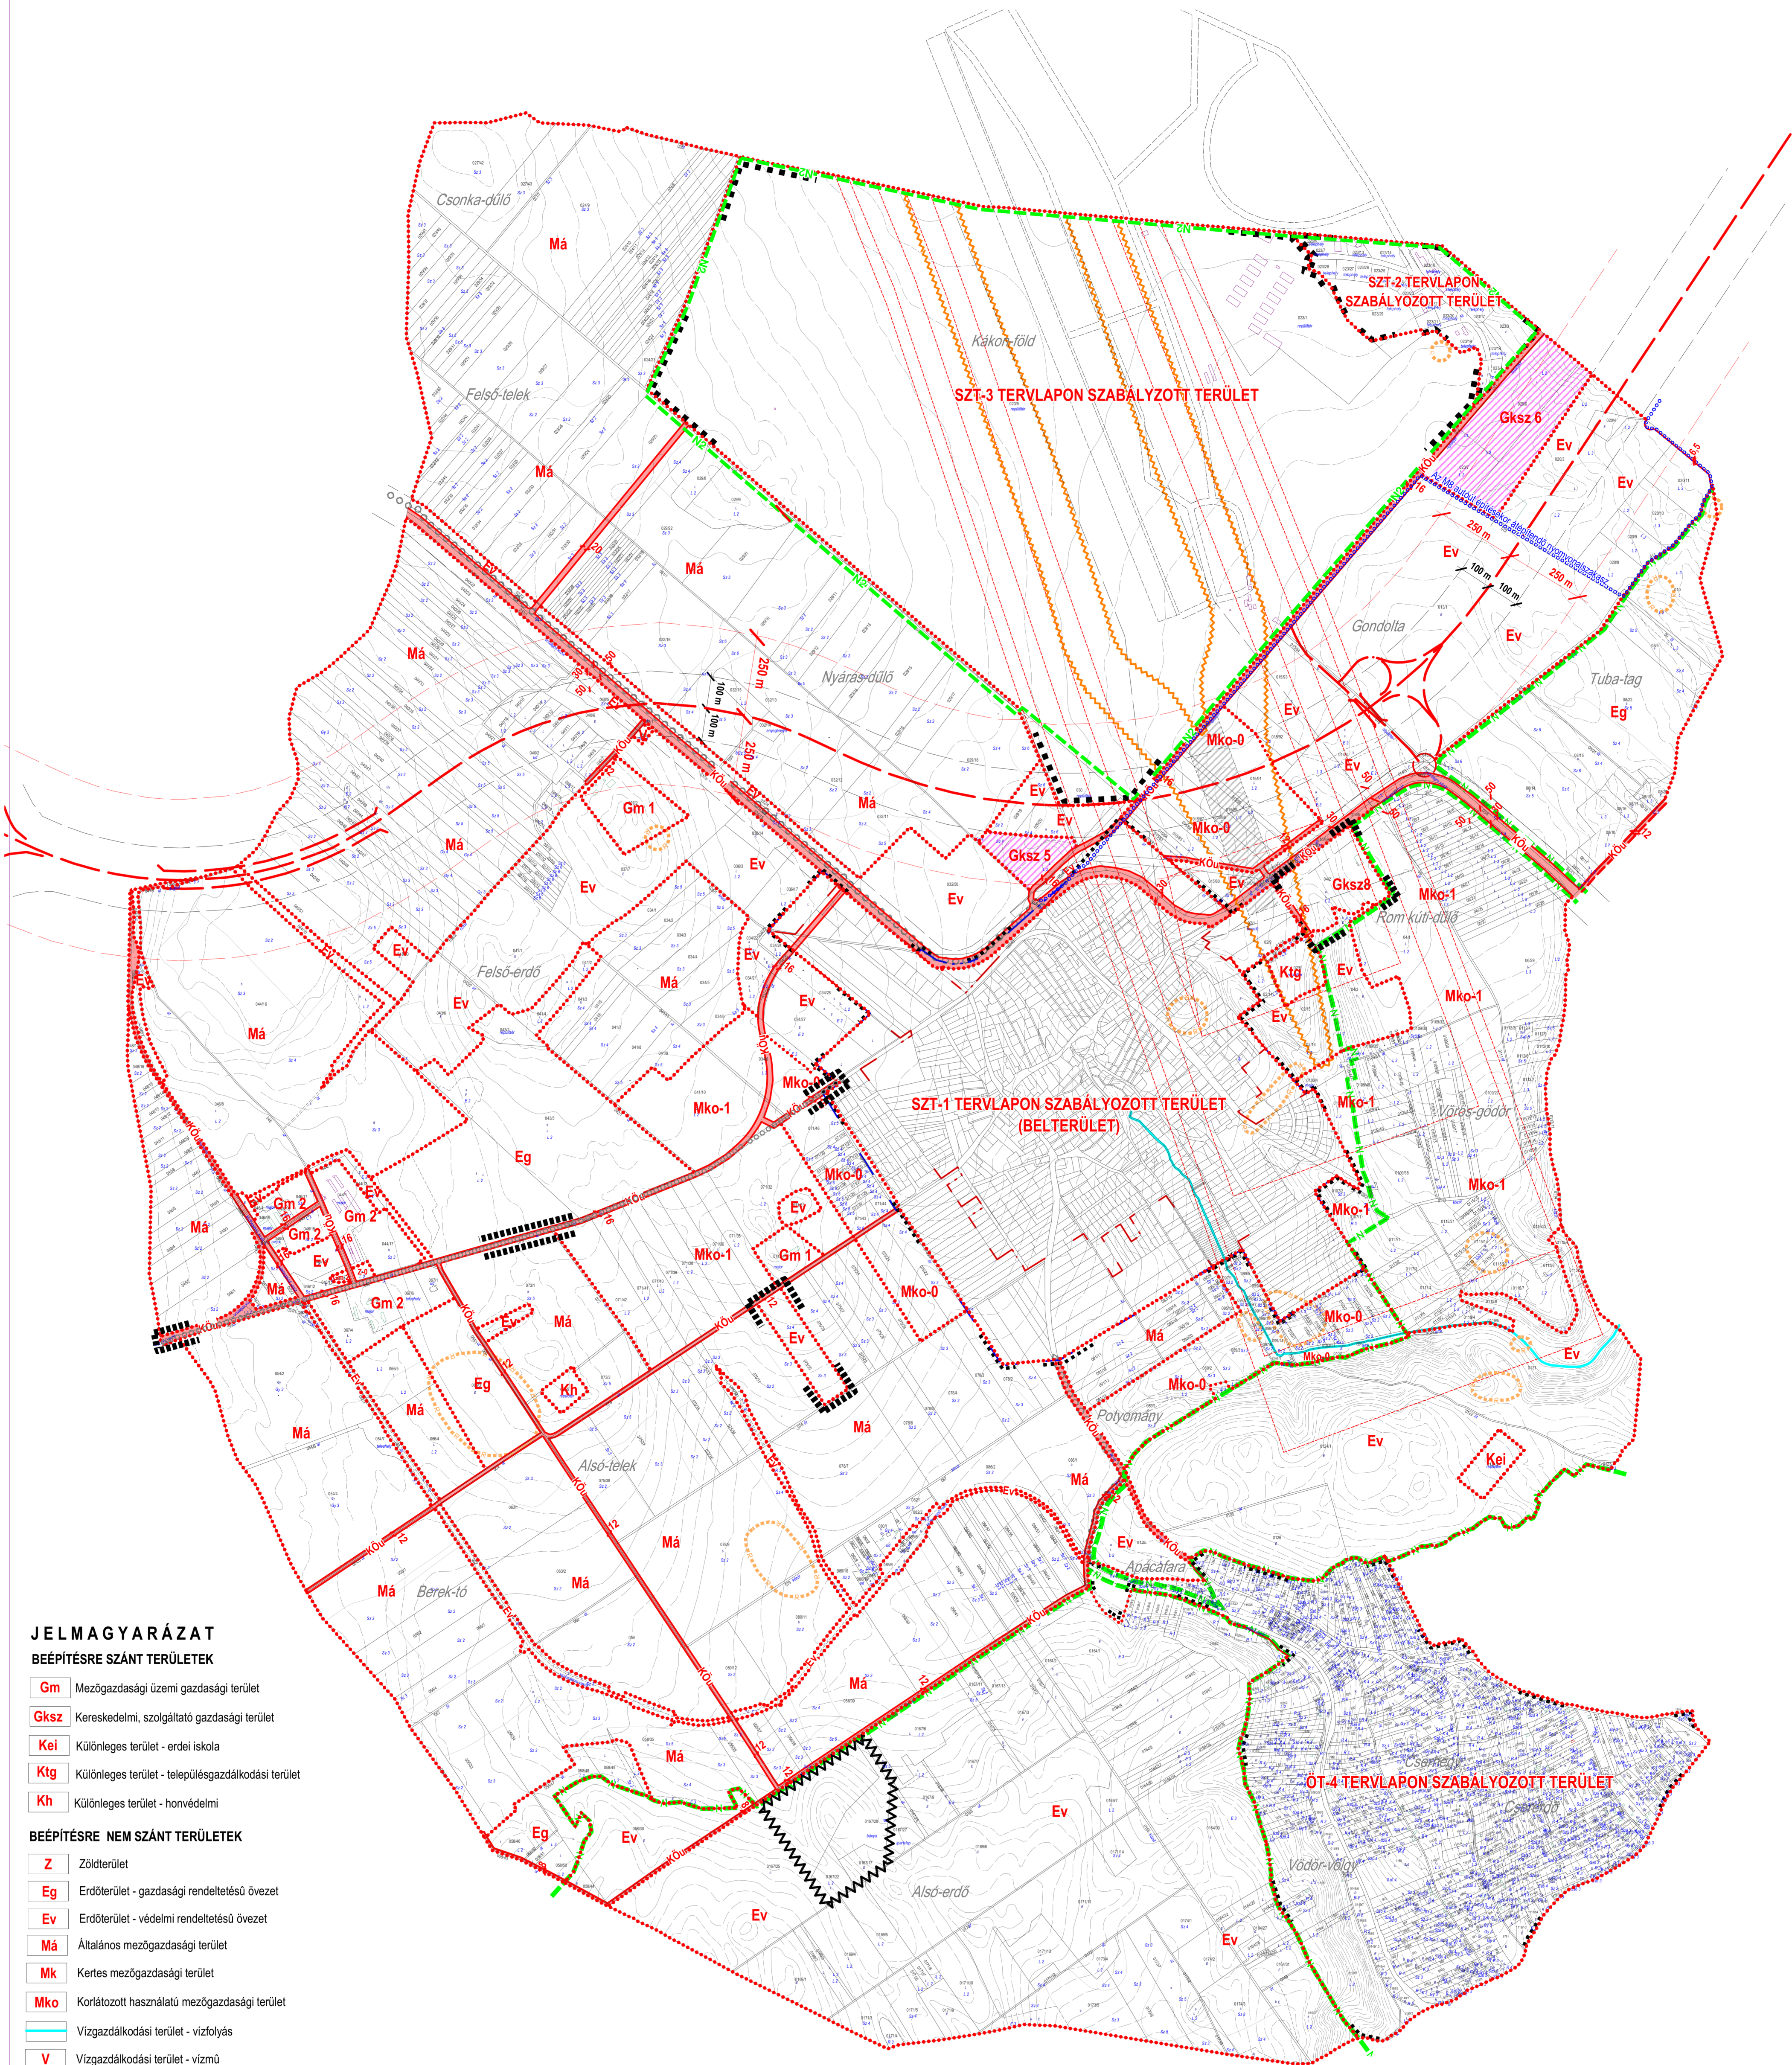

JELMAGYARÁZAT

BEÉPÍTÉSRE SZÁNT TERÜLETEK

- Gm** Mezőgazdasági üzemi gazdasági terület
- Gks** Kereskedelmi, szolgáltató gazdasági terület
- Kei** Különleges terület - erdei iskola
- Ktg** Különleges terület - településgazdálkodási terület
- Kh** Különleges terület - honvédelmi

BEÉPÍTÉSRE NEM SZÁNT TERÜLETEK

- Z** Zöldterület
- Eg** Erdőterület - gazdasági rendeltetésű övezet
- Ev** Erdőterület - védelmi rendeltetésű övezet
- Má** Általános mezőgazdasági terület
- Mk** Kertes mezőgazdasági terület
- Mko** Korlátozott használatú mezőgazdasági terület
- Vízgazdálkodási terület - vízfolyás
- V** Vízgazdálkodási terület - vízmű
- KÖu** Közlekedési terület - közút

- A tervlapon szabályozott terület határa
- Tervezett szabályozási vonal
- Tervezett szabályozási szélesség
- Építési övezet, övezet határa
- Övezet jele

0	20
4,5	1000

SZ	Beépítési mód - szabadonálló
----	------------------------------

M8	M8 autót út nyomvonala a 104/2005. (XII.9) GKM rendelet szerint
----	---

Védőtávolság

Gyorsforgalmi út építésének helybiztosítására fenntartott terület

Repülőtér isofon görbe

Magassági korlátozás határa (akadálysíkok)
--

Bevezető fénycsík szolgalmi területe

Régészeti terület határa

Bányászattal érintett terület határa

- Tervezett Magterület
- Nemzeti Park határa (tervezett)
- Különleges természetmegőrzési terület (Natura 2000) határa
- Kerékpárút/kerékpárvány
- helyi kerékpárút az M8 gyorsforgalmi út építési munka megkezdéséig
- M8 autót út nyomv. véglegesítése után kialakítható gazdasági ter.

Gm 1	SZ	30
	7,5	10000

Kei	SZ	10
	4,5	K

Gm 2	SZ	30
	9,0	5000

Ktg	SZ	30
	6,0	1ha

Gks 5	SZ	30
	7,5	5000

Gks 6	SZ	30
	10,0	5000

1. melléklet a 9/2023. (VI.30.) önkormányzati rendelethez

1.-2.-3. melléklet a 13/2022. (IX.30.) önkormányzati rendelethez
Hatályos: 2022. október 30-tól

4. melléklet a 9/2007. (IX.01.) önkormányzati rendelethez

A 16/2015 (XII.30.) sz., a 10/2013. (VI.14) sz.
és a 9/2008. (IX. 15.) sz. rendelettel módosított
9/2007. (IX.01.) sz. rendelet 4. melléklete

KÖRNYEZETTERV Kft.		
Tervező, Szolgáltató és Tanácsadó Korlátolt Felelősségű Társaság 1149 Budapest, Várna utca 12-14. Tel/Fax: 340-2382		
SZENTKIRÁLYSZABADJA TELEPÜLÉSRENDÉZÉSI TERV MÓDOSÍTÁSA		
ÖT-3 ÖVEZETI TERV		
KÜLTÉRÜLET-SZABÁLYOZÁSI TERV MÓDOSÍTÁSA M= 1: 10 000		
Vezető településrendező tervező: Lázár Tibor TT/1/T 01-5041	Munkatárs: Czotter Dániel	2015 dec.

Készült az állami alapadatok felhasználásával
A repülőtér tervét a PANNONTERV készítette