


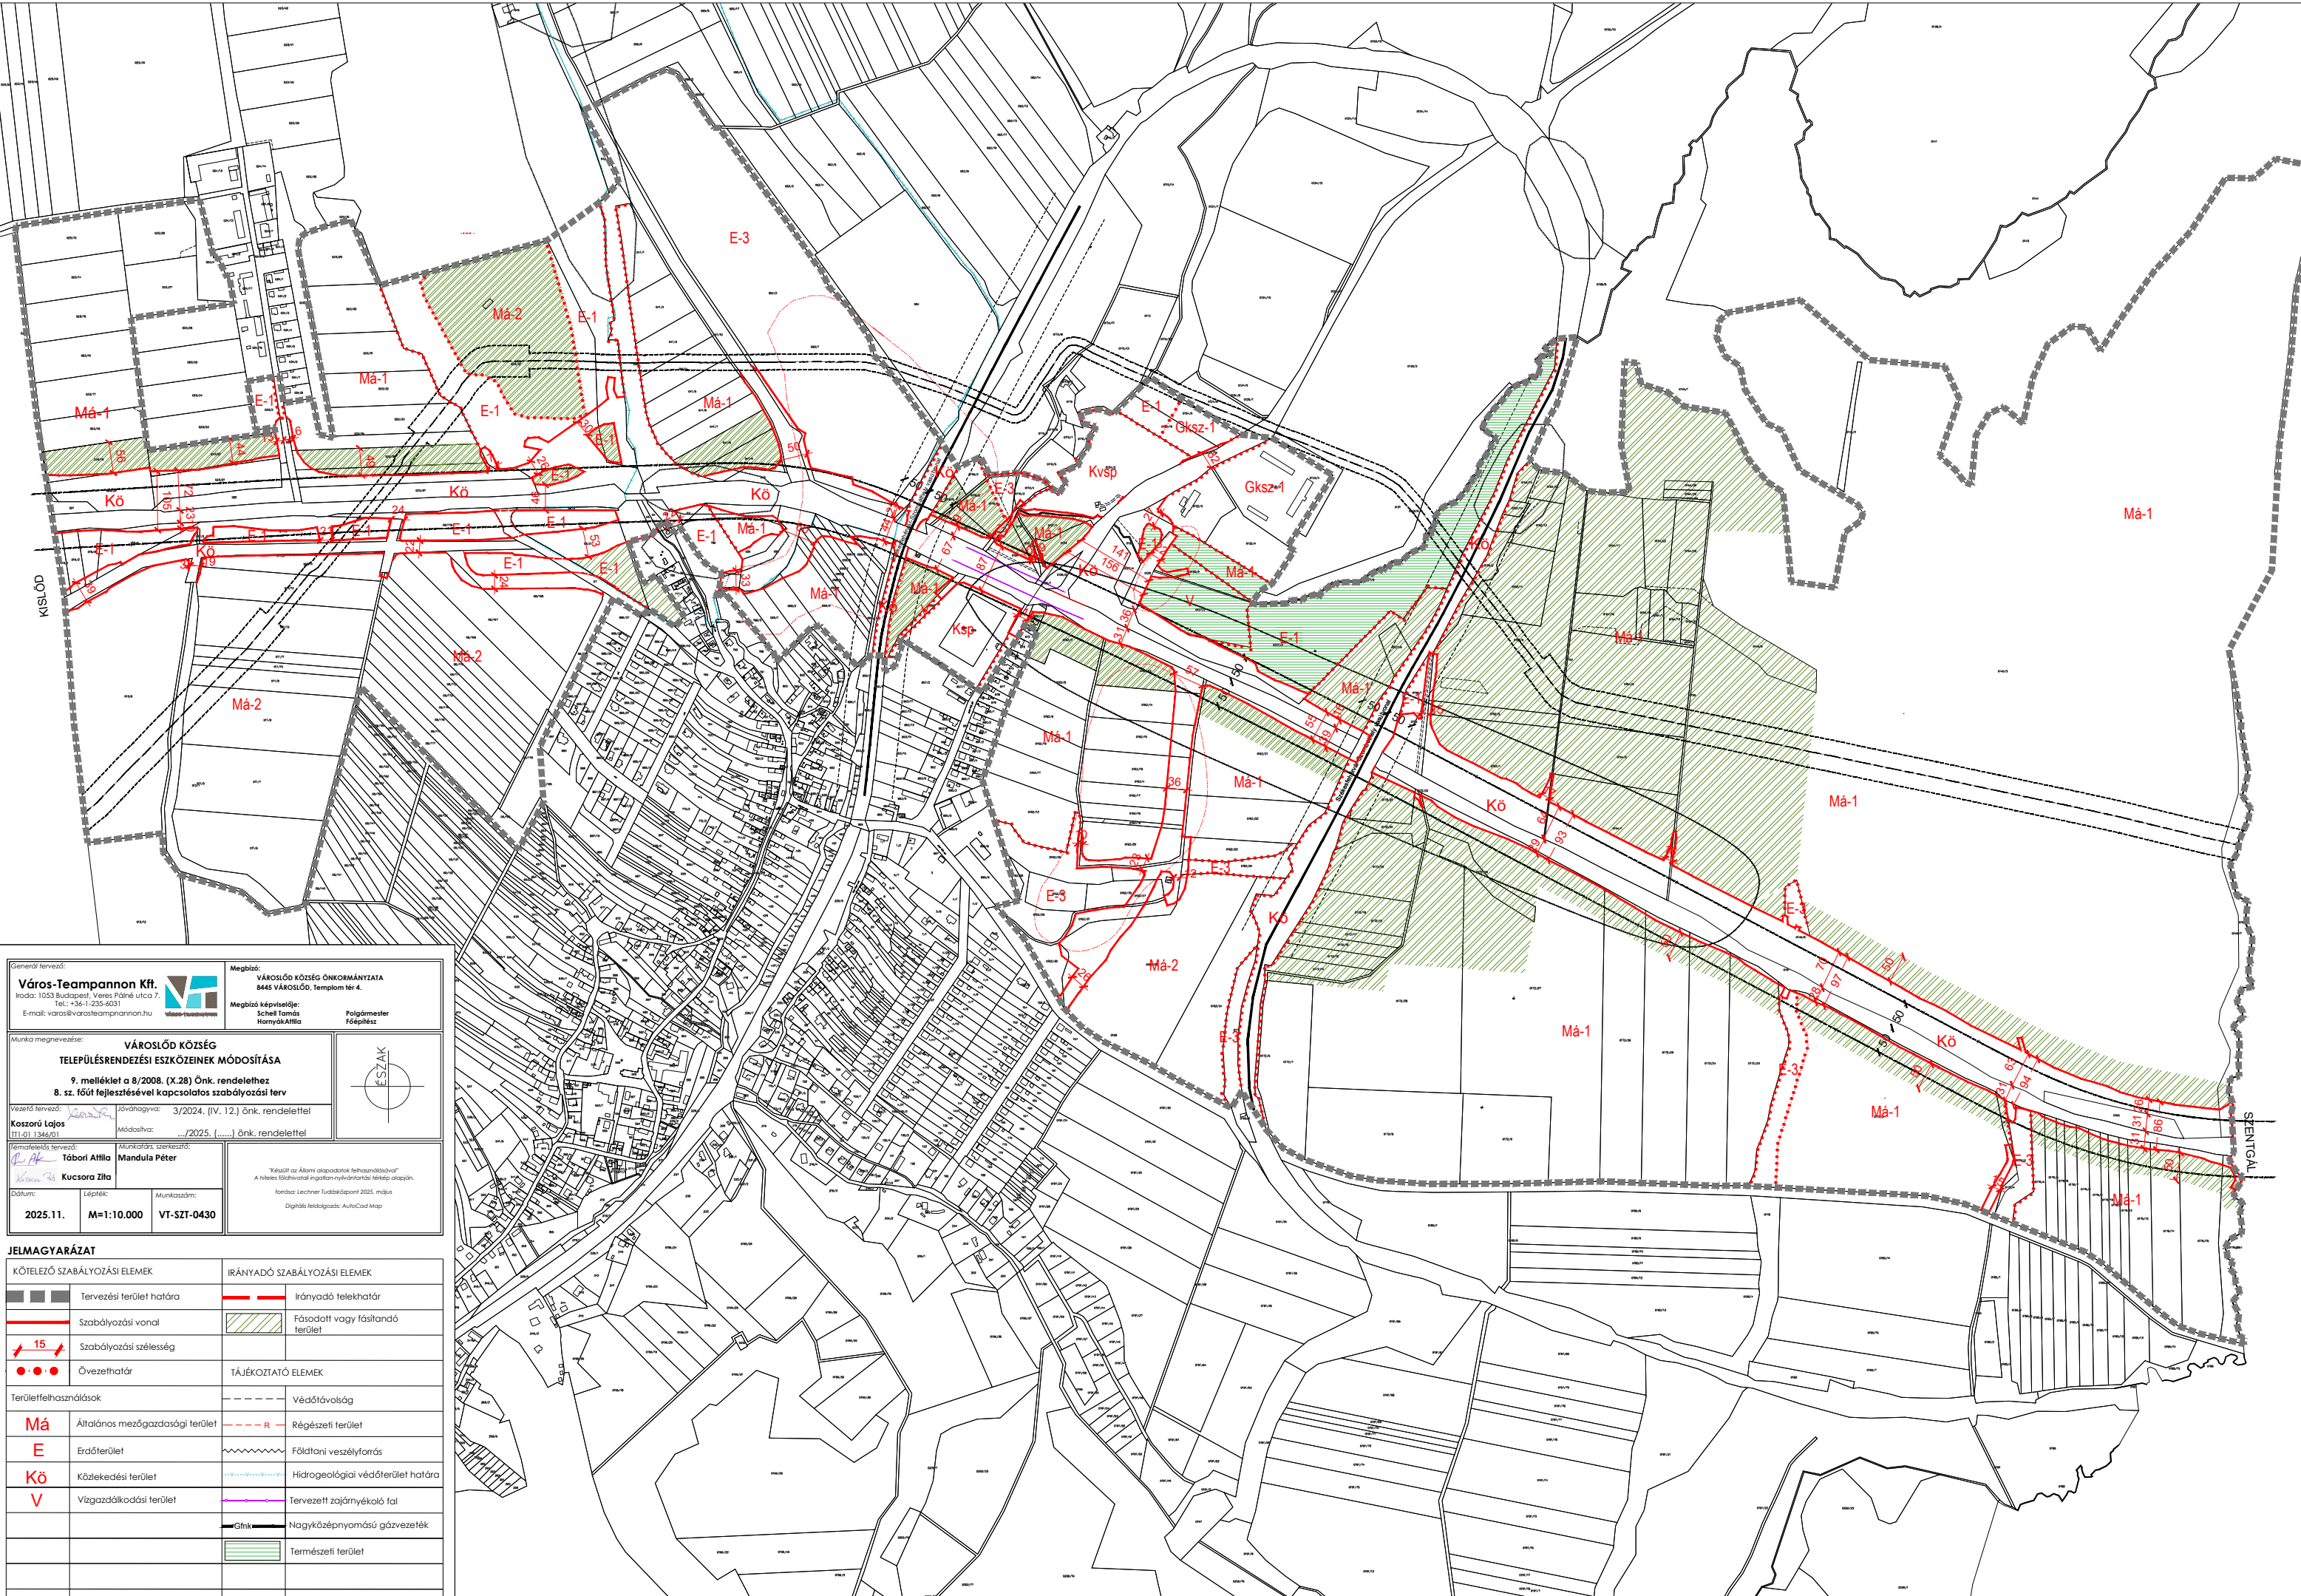

Generál tervező:
Város-Teampannon Kft.
Iroda: 1033 Budapest, Veres Pálné utca 7.
Tel.: +36-1-235-4031
E-mail: varos@varosteampannon.hu


Munka megnevezése:
**VÁROSLÓD KÖZSÉG
TELEPÜLÉSRENDÉZÉSI ESZKÖZEINEK MÓDOSÍTÁSA**
9. melléklet a 8/2008. (X.28) Önk. rendelethez
8. sz. főút fejlesztésével kapcsolatos szabályozási terv

Megbízó:
VÁROSLÓD KÖZSÉG ÖNKORMÁNYZATA
8445 VÁROSLÓD, Templom tér 4.

Megbízó képviselője:
Scheff Tamás

Főépítész

Vezető tervező:
Kosztó Lajos
TT-01/1346/01

Jóváhagyva:
3/2024. (IV. 12.) önk. rendelettel

Módosítva:
.../2025. (...) önk. rendelettel

Kucsera Zita

Munkatárs, szerkesztő:
Mandula Péter

Dátum:
2025.11.

Lépték:
M=1:10.000

Munkaszám:
VT-SZT-0430

A hiteles földhivatali ingatlan-nyilvántartás alapján.
forrás: Lechner Tudásközpont 2025. május

JELMAGYARÁZAT	
KÖTELEZŐ SZABÁLYOZÁSI ELEMEK	IRÁNYADÓ SZABÁLYOZÁSI ELEMEK
 Tervezési terület határa	 Irányadó telekhatár
 Szabályozási vonal	 Fásodott vagy fásítandó terület
 Szabályozási szélesség	
 Övezethatár	
	TÁJÉKOZTATÓ ELEMEK
Térületfelhasználások	 Védőtávolság
Má Általános mezőgazdasági terület	 Régészeti terület
E Erdőterület	 Földtani veszélyforrás
Kő Közlekedési terület	 Hidrogeológiai védőterület határa
V Vizgazdálkodási terület	 Tervezett zajárnyékoló fal
	 Nagyközépnomású gázvezeték
	 Természeti terület