
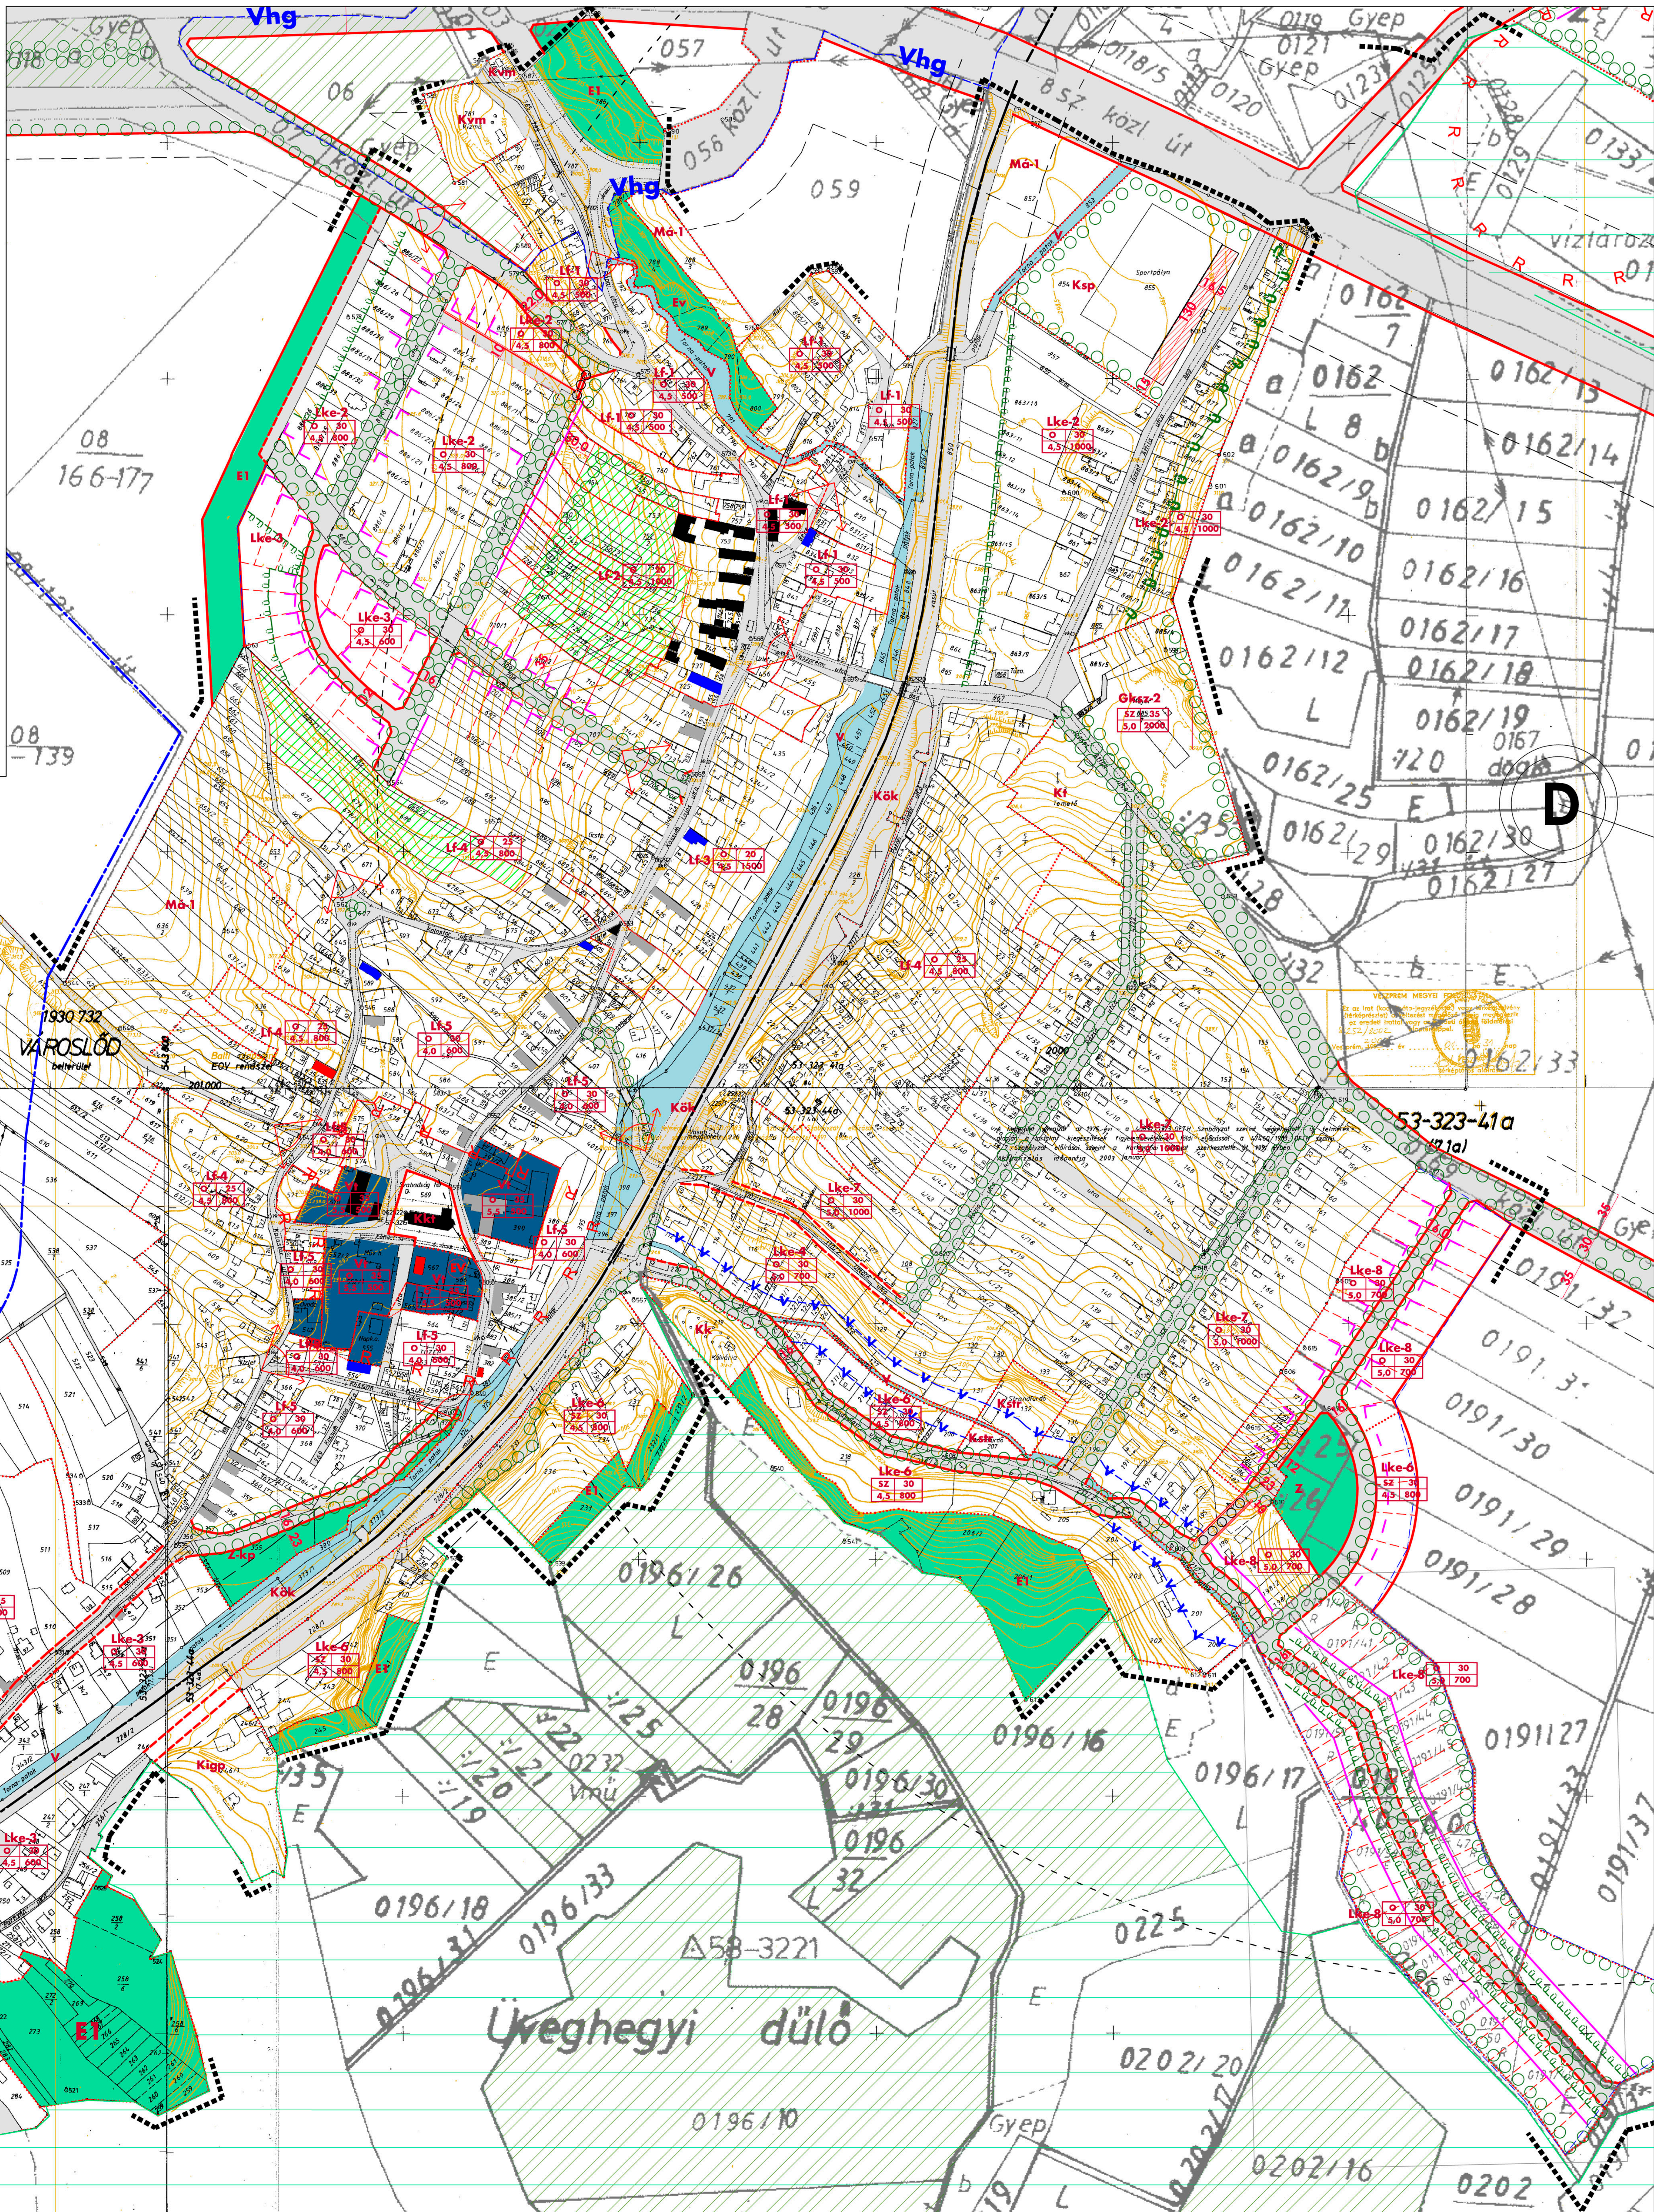
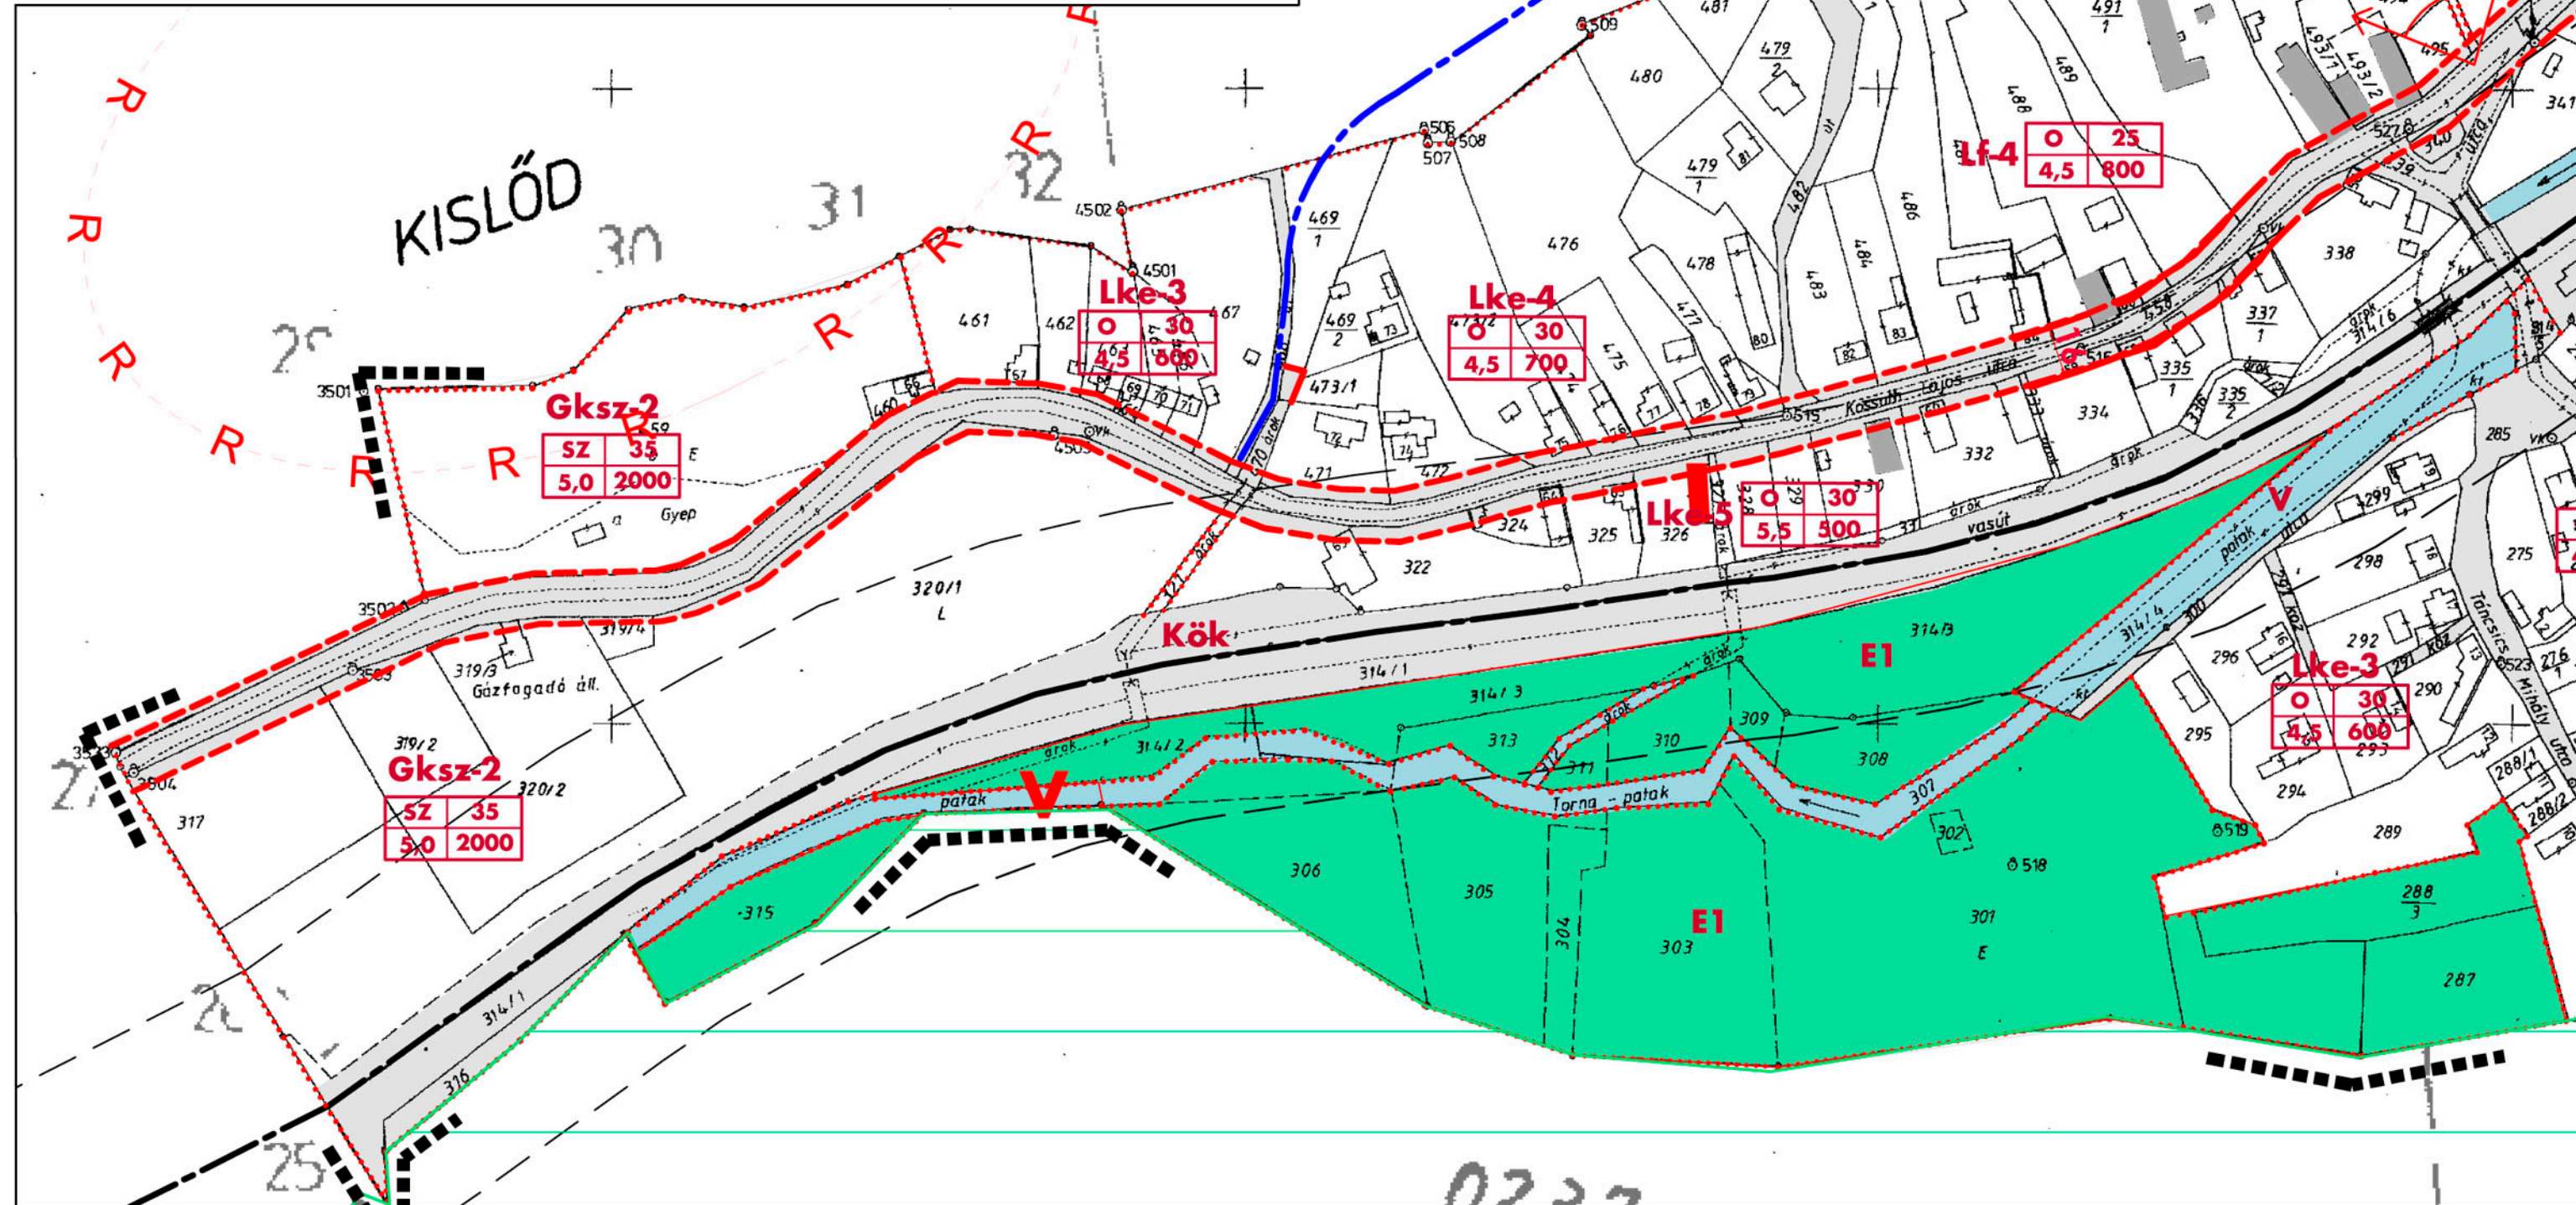
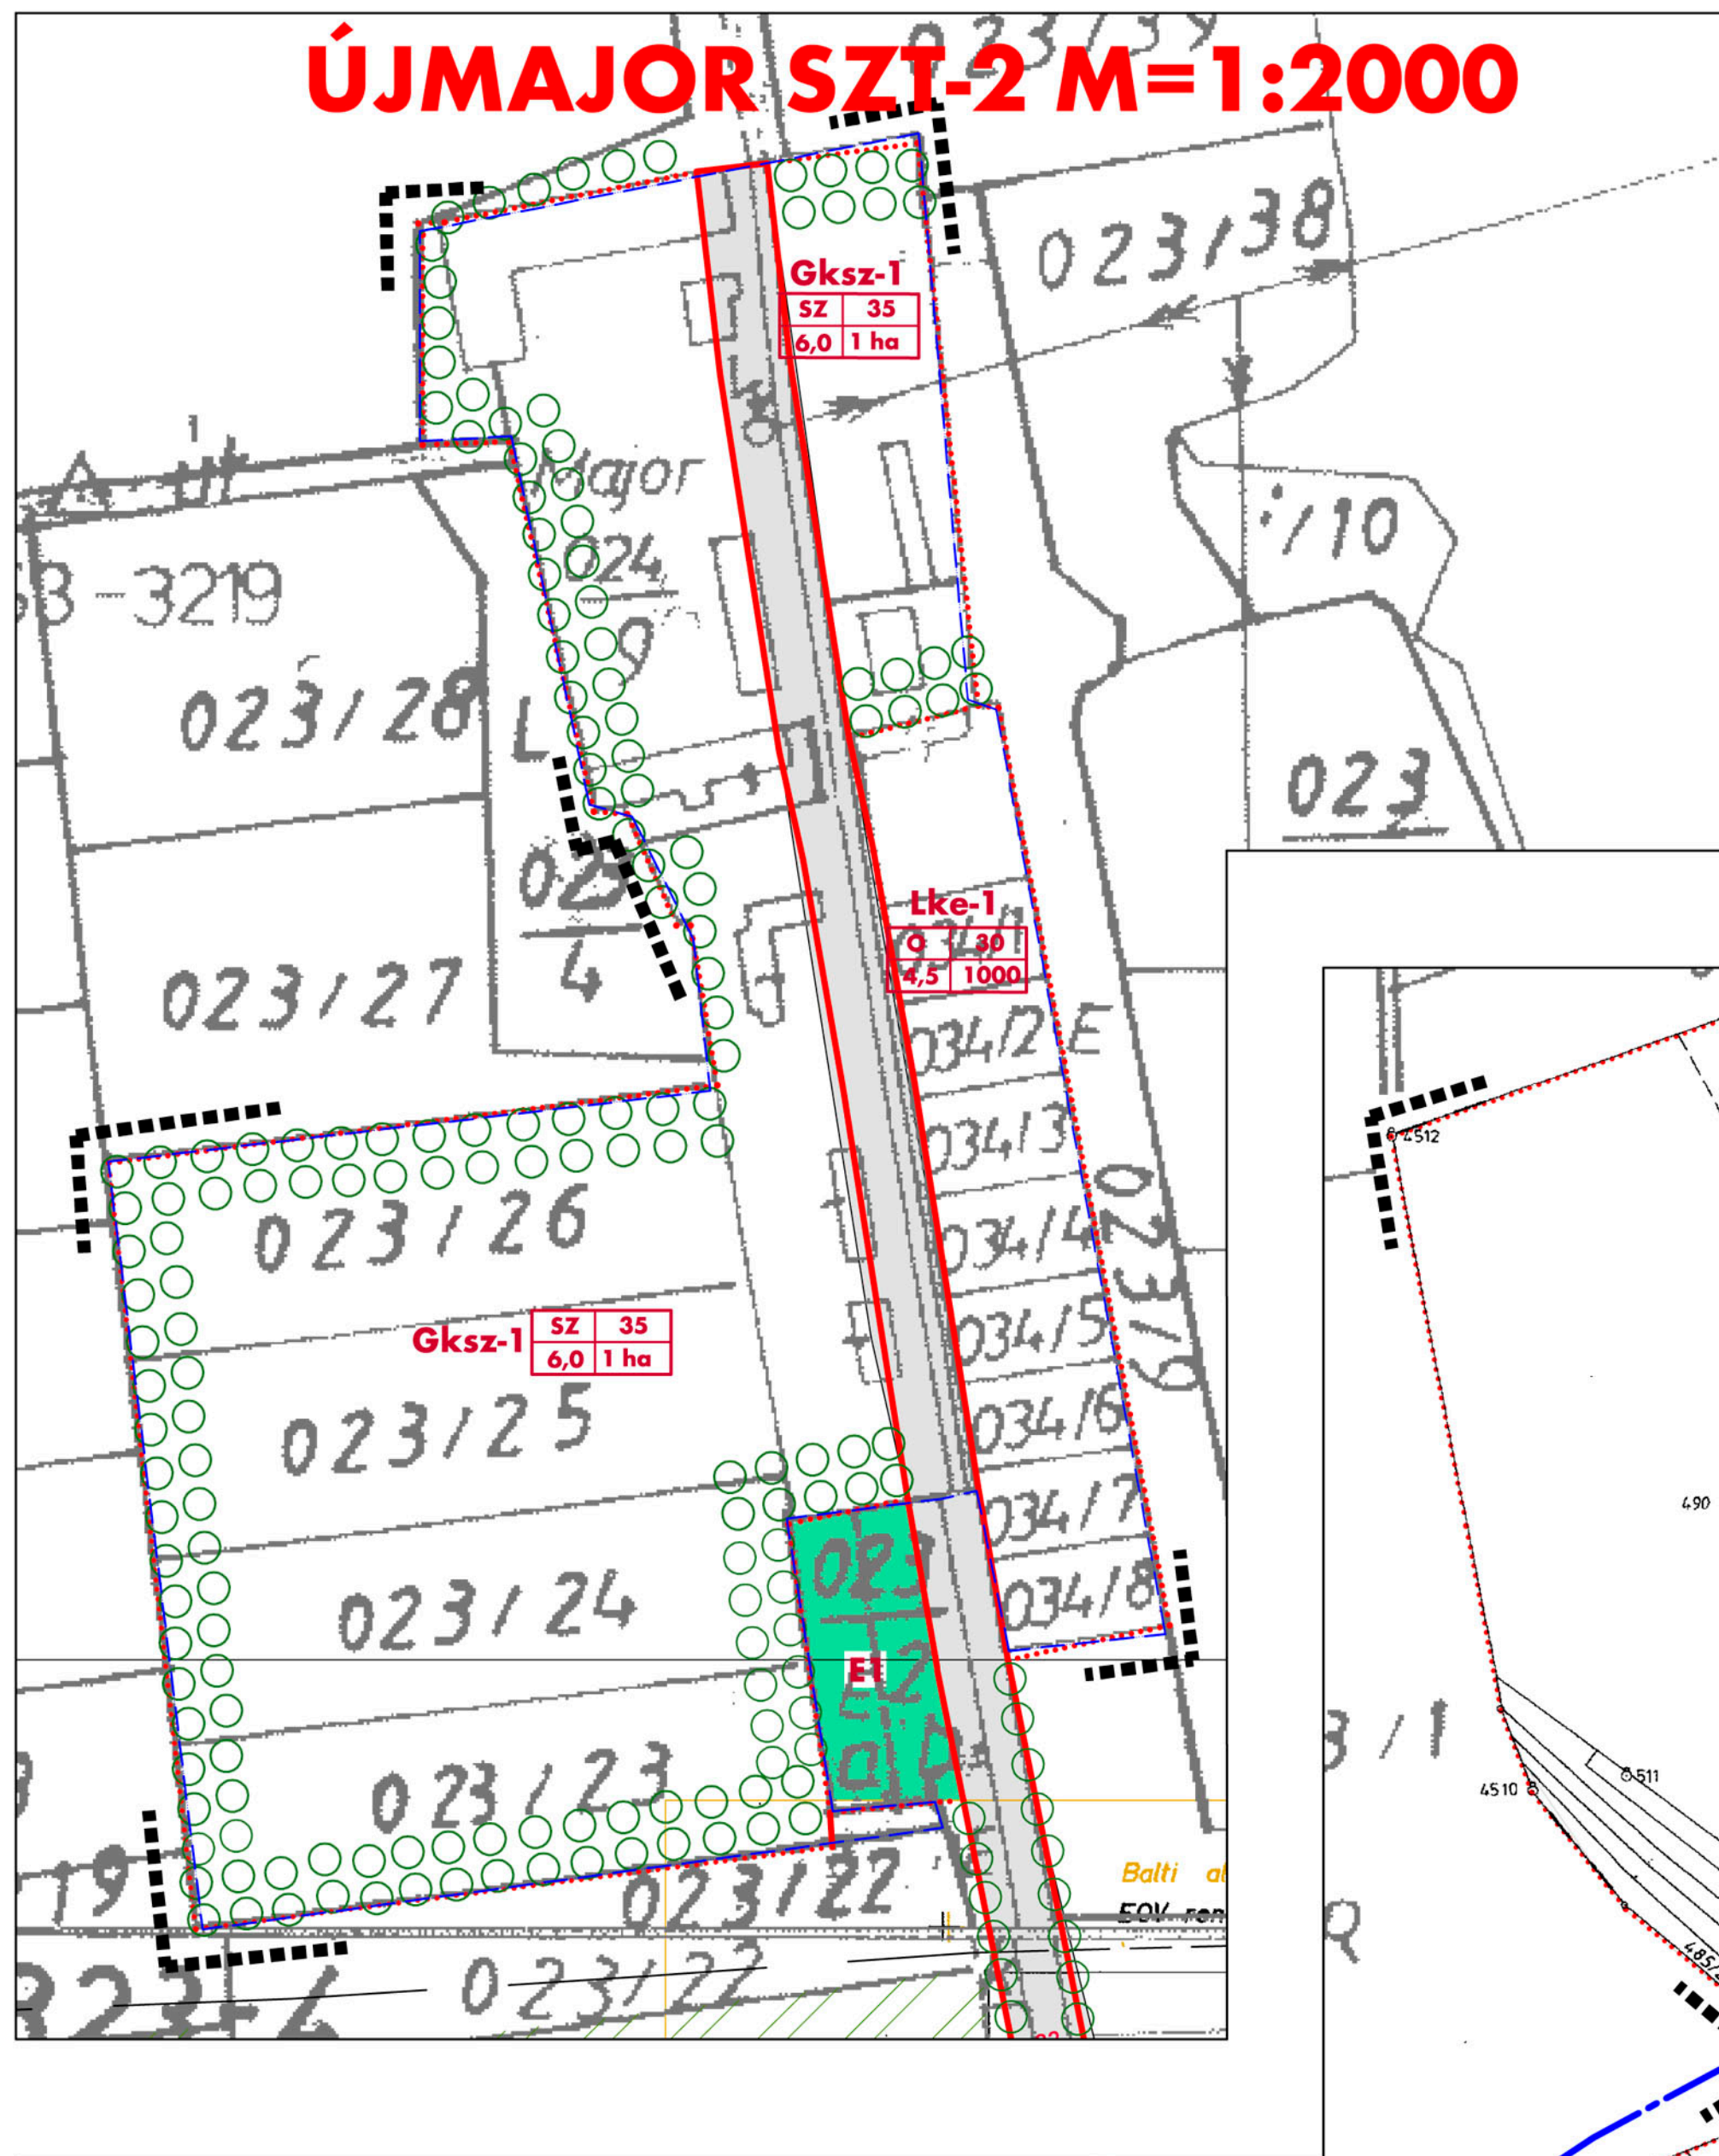


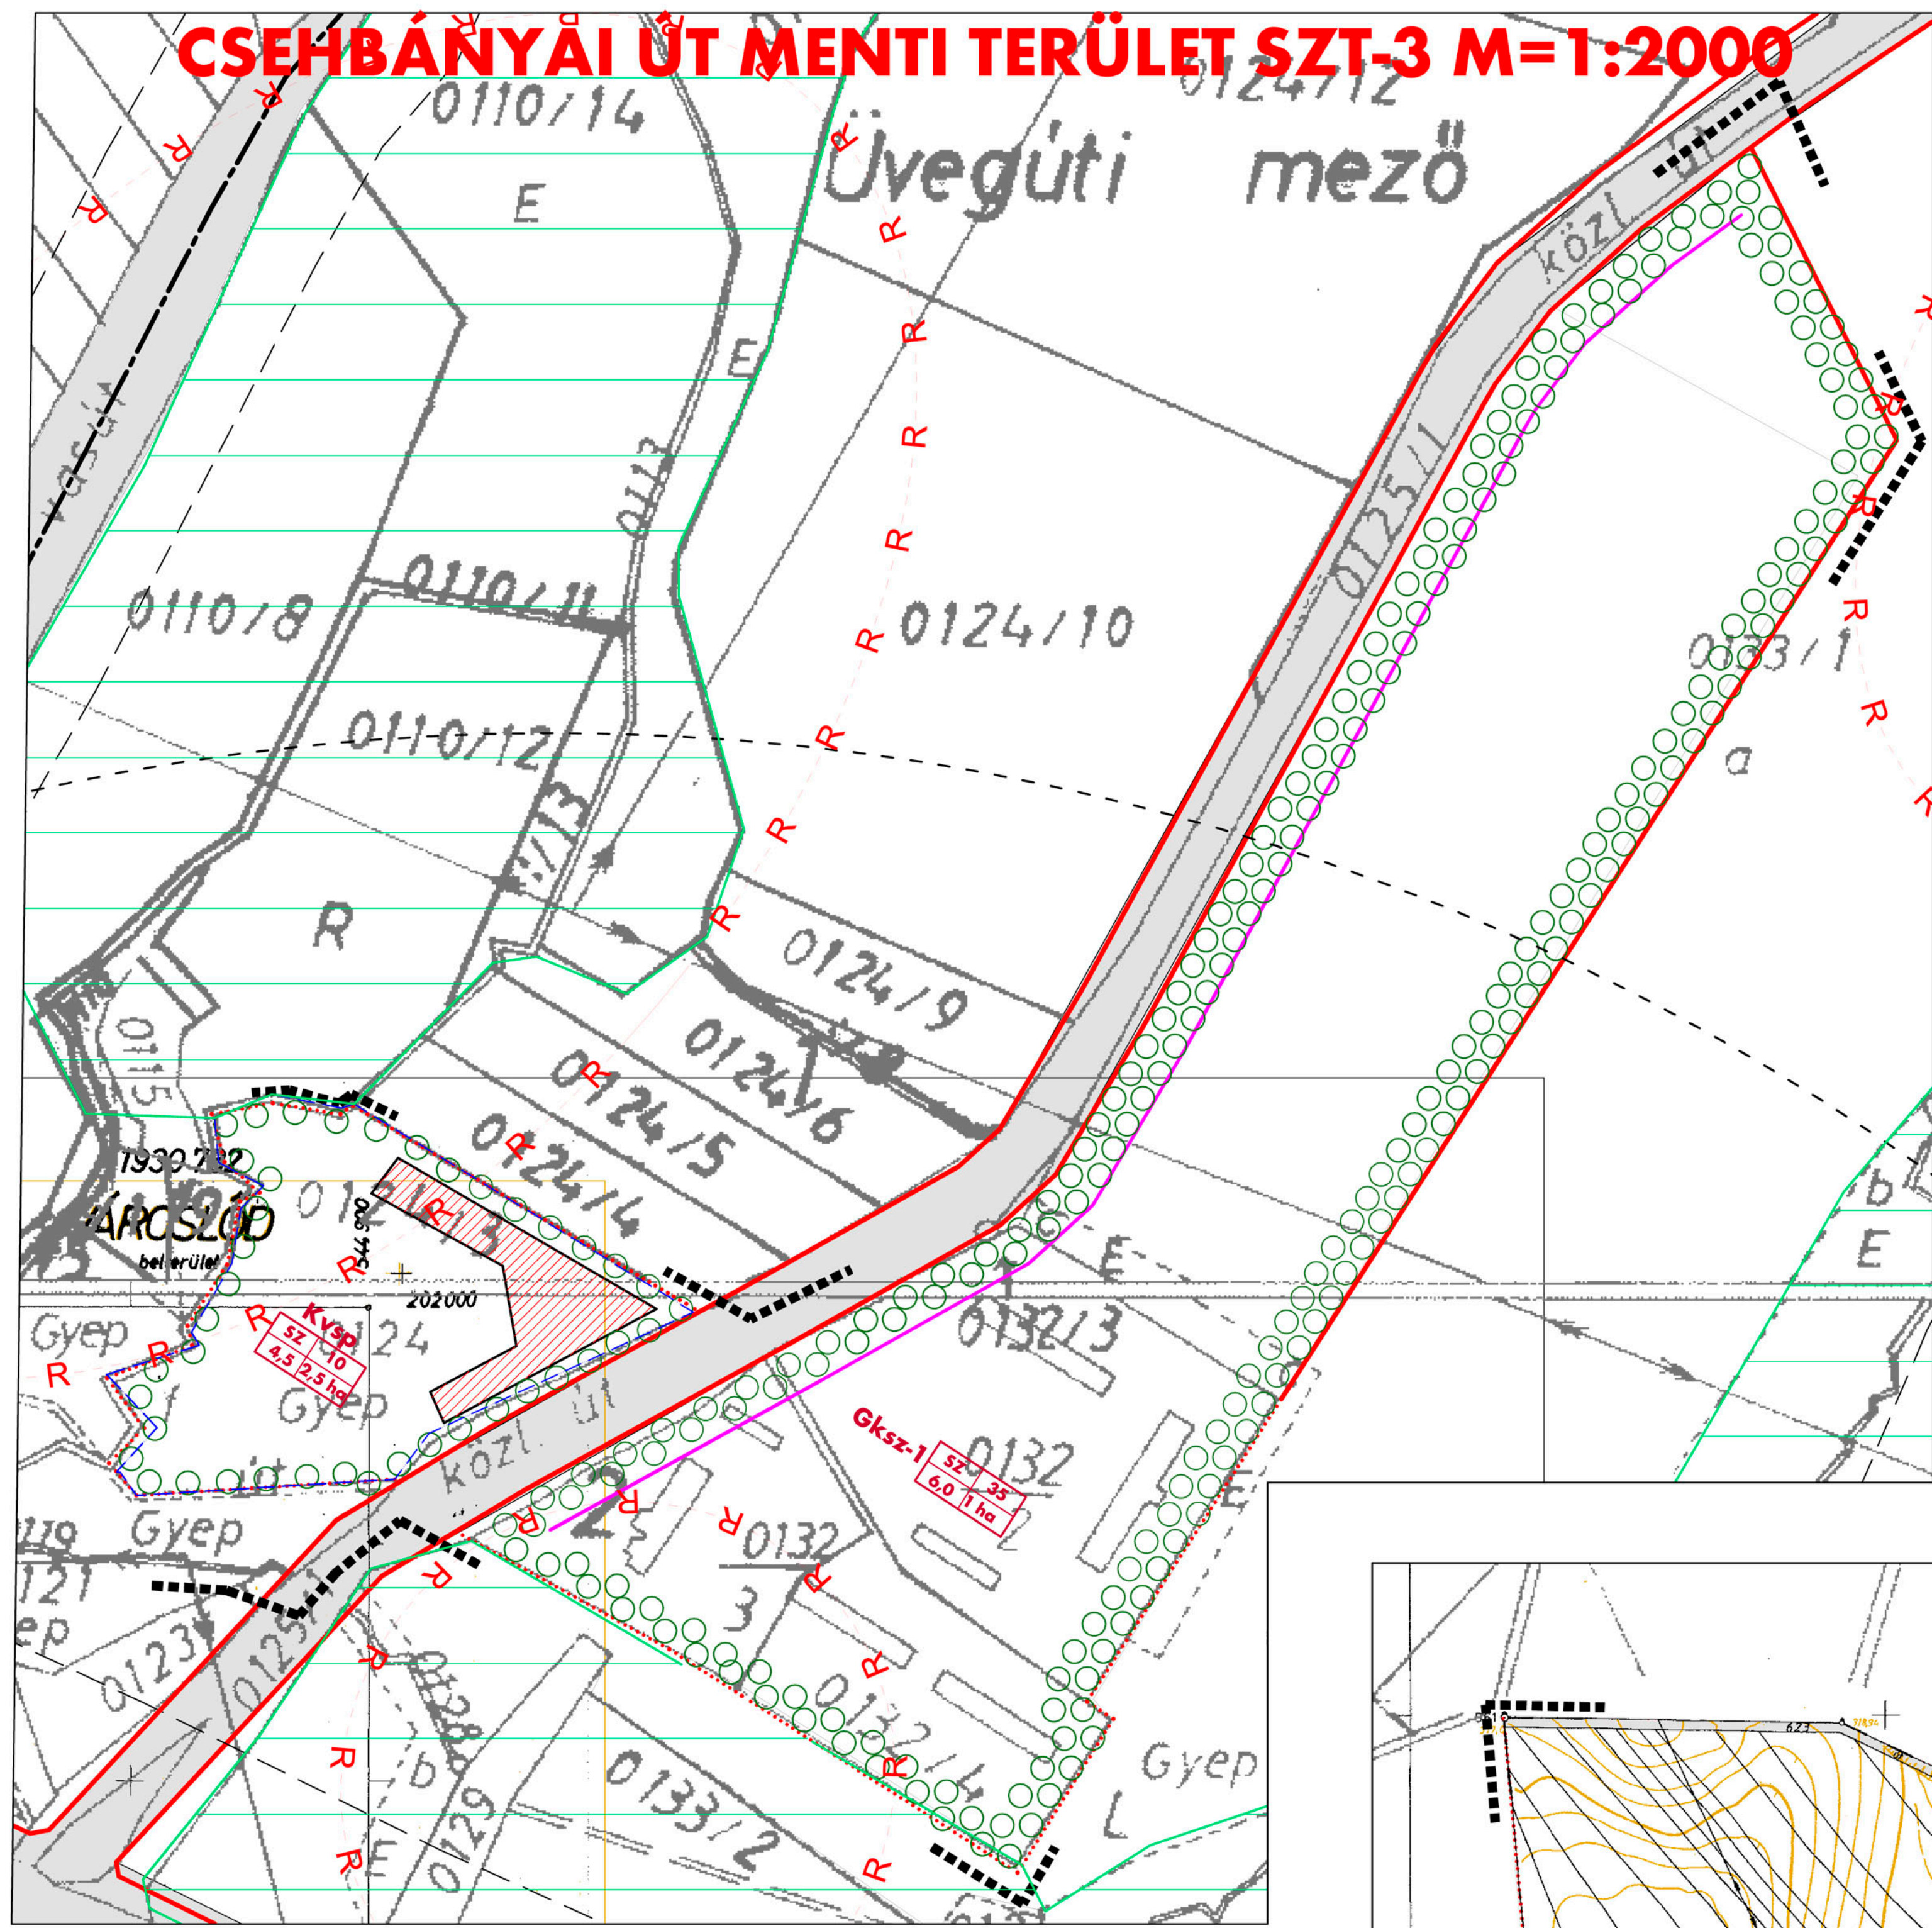

VÁROSLÖD

TELEPÜLÉSTERVEZÉSI TERVE

BELTERÜLET SZABÁLYOZÁSI TERVE

SZT-1 M=1:2000

GENERÁLTERVEZŐ:
M-Teampannon Kft
1053. Budapest
Veres Pálné u. 7.
Tel: 1-429-7080
Fax: 1-429-7081

TERVEZŐK:
Koszorú Lajos
T-01-1346/01
Laposa József
T-01-0332/02
Szóke Tamás

ÜGYVEZETŐ:
Koszorú Lajos
SZERKESZTŐ:
Szóke Tamás
DÁTUM:
2006. január

JELMAGYARÁZAT

Kötelező szabályozási elemek

	SZABÁLYOZÁSI VONAL
	ÖVEZETHATÁR
	ÖVEZETI JEL
	NEM BEÉPÍTHETŐ TERÜLET
	KÖTELEZŐ ÉPÍTÉSI VONAL
	TELEPÍTENDŐ FA
	LÁTVÁNYVÉDELEM TERÜLETÉNEK HATÁRA
	ELŐVÁSÁRLÁSI JOGGAL ÉRINTETT INGATLAN
	FALUSIAS LAKÓTERÜLET
	KERTVÁROSAS LAKÓTERÜLET
	TELEPÜLKÖZPONT VEGYES TERÜLET
	KÜLÖNLEGES TERÜLETEK - TEMETŐ
	- SPORTTERÜLET
	- VÍZMŰ
	- STRAND
	- IGJALIER PARK
	- VÍZSPORTTERÜLET
	- KÁRTHALUZI TEMPLOM ÉS KÖRNYEZETE
	- KÁLVÁRIA
	KERESKEDELMELI SZOLGÁLTATÓI TERÜLET
	KÖZLEKEDÉSI TERÜLET
	ZÖLDTERÜLET-KÖZPARK
	VÍZGAZDÁLKODÁSI TERÜLET
	VÉDELMI CÉLÚ ERDŐTERÜLET
	ÁLTALÁNOS MEZŐGAZDASÁGI TERÜLET NEM BEÉPÍTHETŐ
	IRÁNYADÓ SZABÁLYOZÁSI VONAL
	ÁTRÖTŐ ÚT NYOMVONALA
	JAVASOLT TELEKHATÁR
	HELYI VÉDELMERE JAVASOLT ÉPÜLET BONTÁSRA JAVASOLT ÉPÜLET
	JAVASOLT VÍZMINŐSÉGVÉDELMI SÁV
	ERDŐDÍTÉSRE, FÁSÍTÁSRA JAVASOLT TERÜLET
	VÉDŐTÁVOLSÁG
	ORSZÁGOS MŰEMÉLKI VÉDELEM ALATT ÁLLÓ ÉPÜLET
	MŰEMÉLKI KÖRNYEZET HATÁRA
	RÉGÉSZETI TERÜLET HATÁRA
	TERMÉSZETI TERÜLET
	NATURA 2000 TERÜLET
	VÍZBÁZIS HIDROGEOLÓGIAI VÉDŐIDOMA