

VÁSZOLY
KÖZSÉG
TELEPÜLÉSTERVEZÉSI ESZKÖZEI
SZABÁLYOZÁSI TERV-BELTERÜLET
BEÉPÍTÉSRE SZÁNT TERÜLETEK




M 1 : 2 000

- Régészeti lelőhelylista
1. Kertekalja-Kis-dűlő - őskori telep
 2. Buka (eresztvény) - római és középkori telepnyomok
 3. Temető - neolitikus telep
 4. Pusztaszentegyházi-dűlő - középkori falu

JELMAGYARÁZAT
VONALAS SZABÁLYOZÁSI ELEMÉK

- belterület határa
- beépített és nem beépített ter.hat.
- belterület javasolt új határa
- meglévő-megmaradó szab. vonal
- tervezett szabályozási vonal
- területfelhasználási egység hat.
- építési övezet határa
- ajánlott új telekhatár
- műemléki környezet határa
- régészeti lelőhely határa
- beültetési kötelezettség határa
- szabályozási területi határa

- ÉPÍTÉSI ÖVEZET JELEI
- Lakóterület
 - falusias-kialakult
 - falusias
 - Vegyes terület
 - Gazdasági terület
 - ipari, kereskedelmi
 - Különleges terület
 - temető
 - Erdőterület
 - védő erdő
 - Zöldterület
 - Vízgazdálkodási terület
 - vízfolyások medre és partja
- TERÜLETI SZABÁLYOZÁSI ELEMÉK
- építési hely
 - műemlék telke
- EGYÉB SZABÁLYOZÁSI ELEMÉK
- műemlék
 - helyi védelemre javasolt épület
 - építési vonal
 - szabályozási szélesség
 - megszüntető jel-normál
 - megszüntető jel-belterületi határ
 - burkolatszél-meglévő
 - forrás
 - nem bemért épület
 - gyalogút
 - tervezett kerékpárút

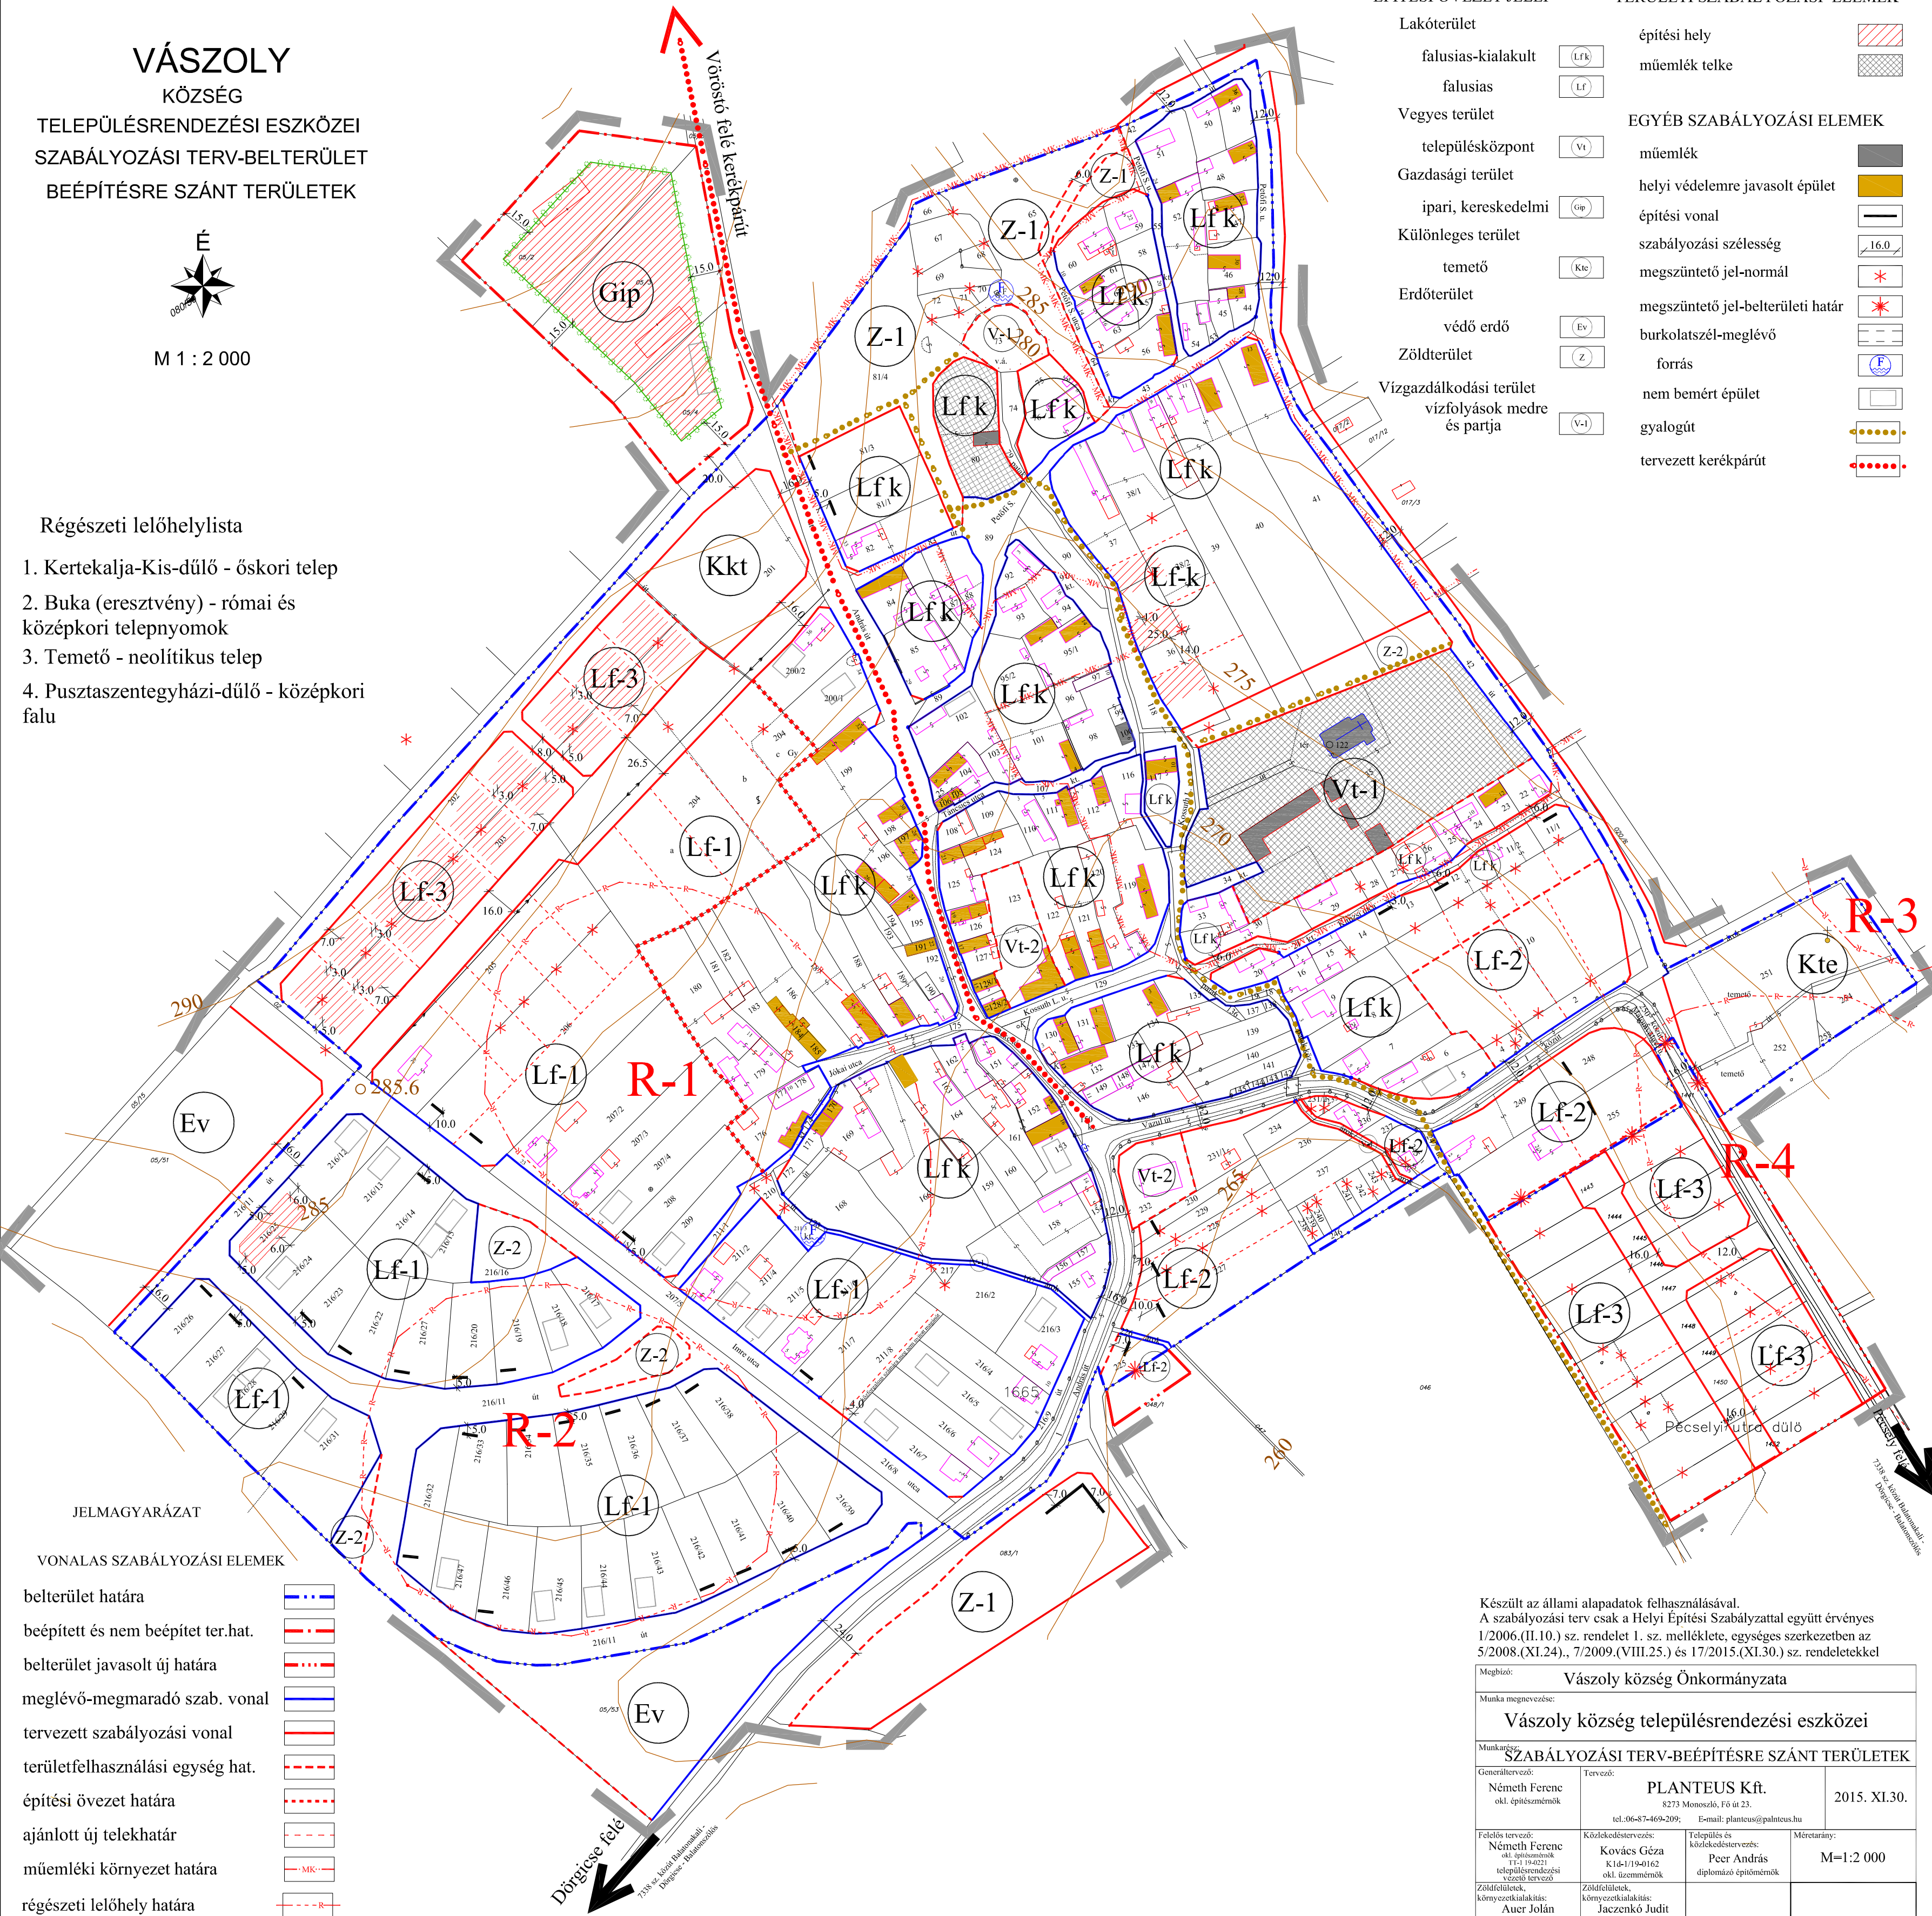

Készült az állami alapadatok felhasználásával. A szabályozási terv csak a Helyi Építési Szabállyzattal együtt érvényes 1/2006.(II.10.) sz. rendelet 1. sz. melléklete, egységes szerkezetben az 5/2008.(XI.24.), 7/2009.(VIII.25.) és 17/2015.(XI.30.) sz. rendeletekkel			
Munka megnevezése: Vászoly község településrendezési eszközei			
Munkakör: SZABÁLYOZÁSI TERV-BEÉPÍTÉSRE SZÁNT TERÜLETEK			
Generáltervező: Németh Ferenc okl. építészművek		Tervező: PLANTEUS Kft. 8273 Monostor, Fő út 23. tel.: 06-87-469-209; E-mail: planteus@planteus.hu	
Feltérő tervező: Németh Ferenc okl. építészművek településrendezési tervező		Közvetítő tervező: Kovács Gábor K16-1/1940162 okl. építészművek	
Zöldfelületek, környezetkialakítás: Auer János TTU-1/19-01-0003 Okl. kertészművek		Település és közlekedéstervező: Pecér András diplomás építőmérnök	
Víz-közmű: Arnold György V3-a/19-0118 okl. építészművek		Villamos-közmű: Szirmai Zoltán H-2, T2g-2/19-0065 okl. villamosmérnök	
Mértárny: M=1:2 000		BSZA.	