



BARACS BELTERÜLET SZABÁLYOZÁSI TERVE V-3/A

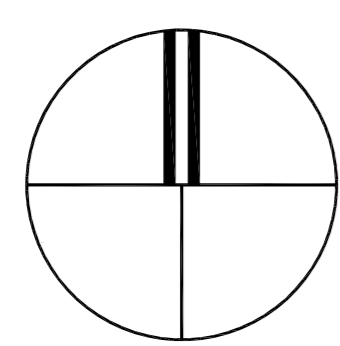

M = 1:4000

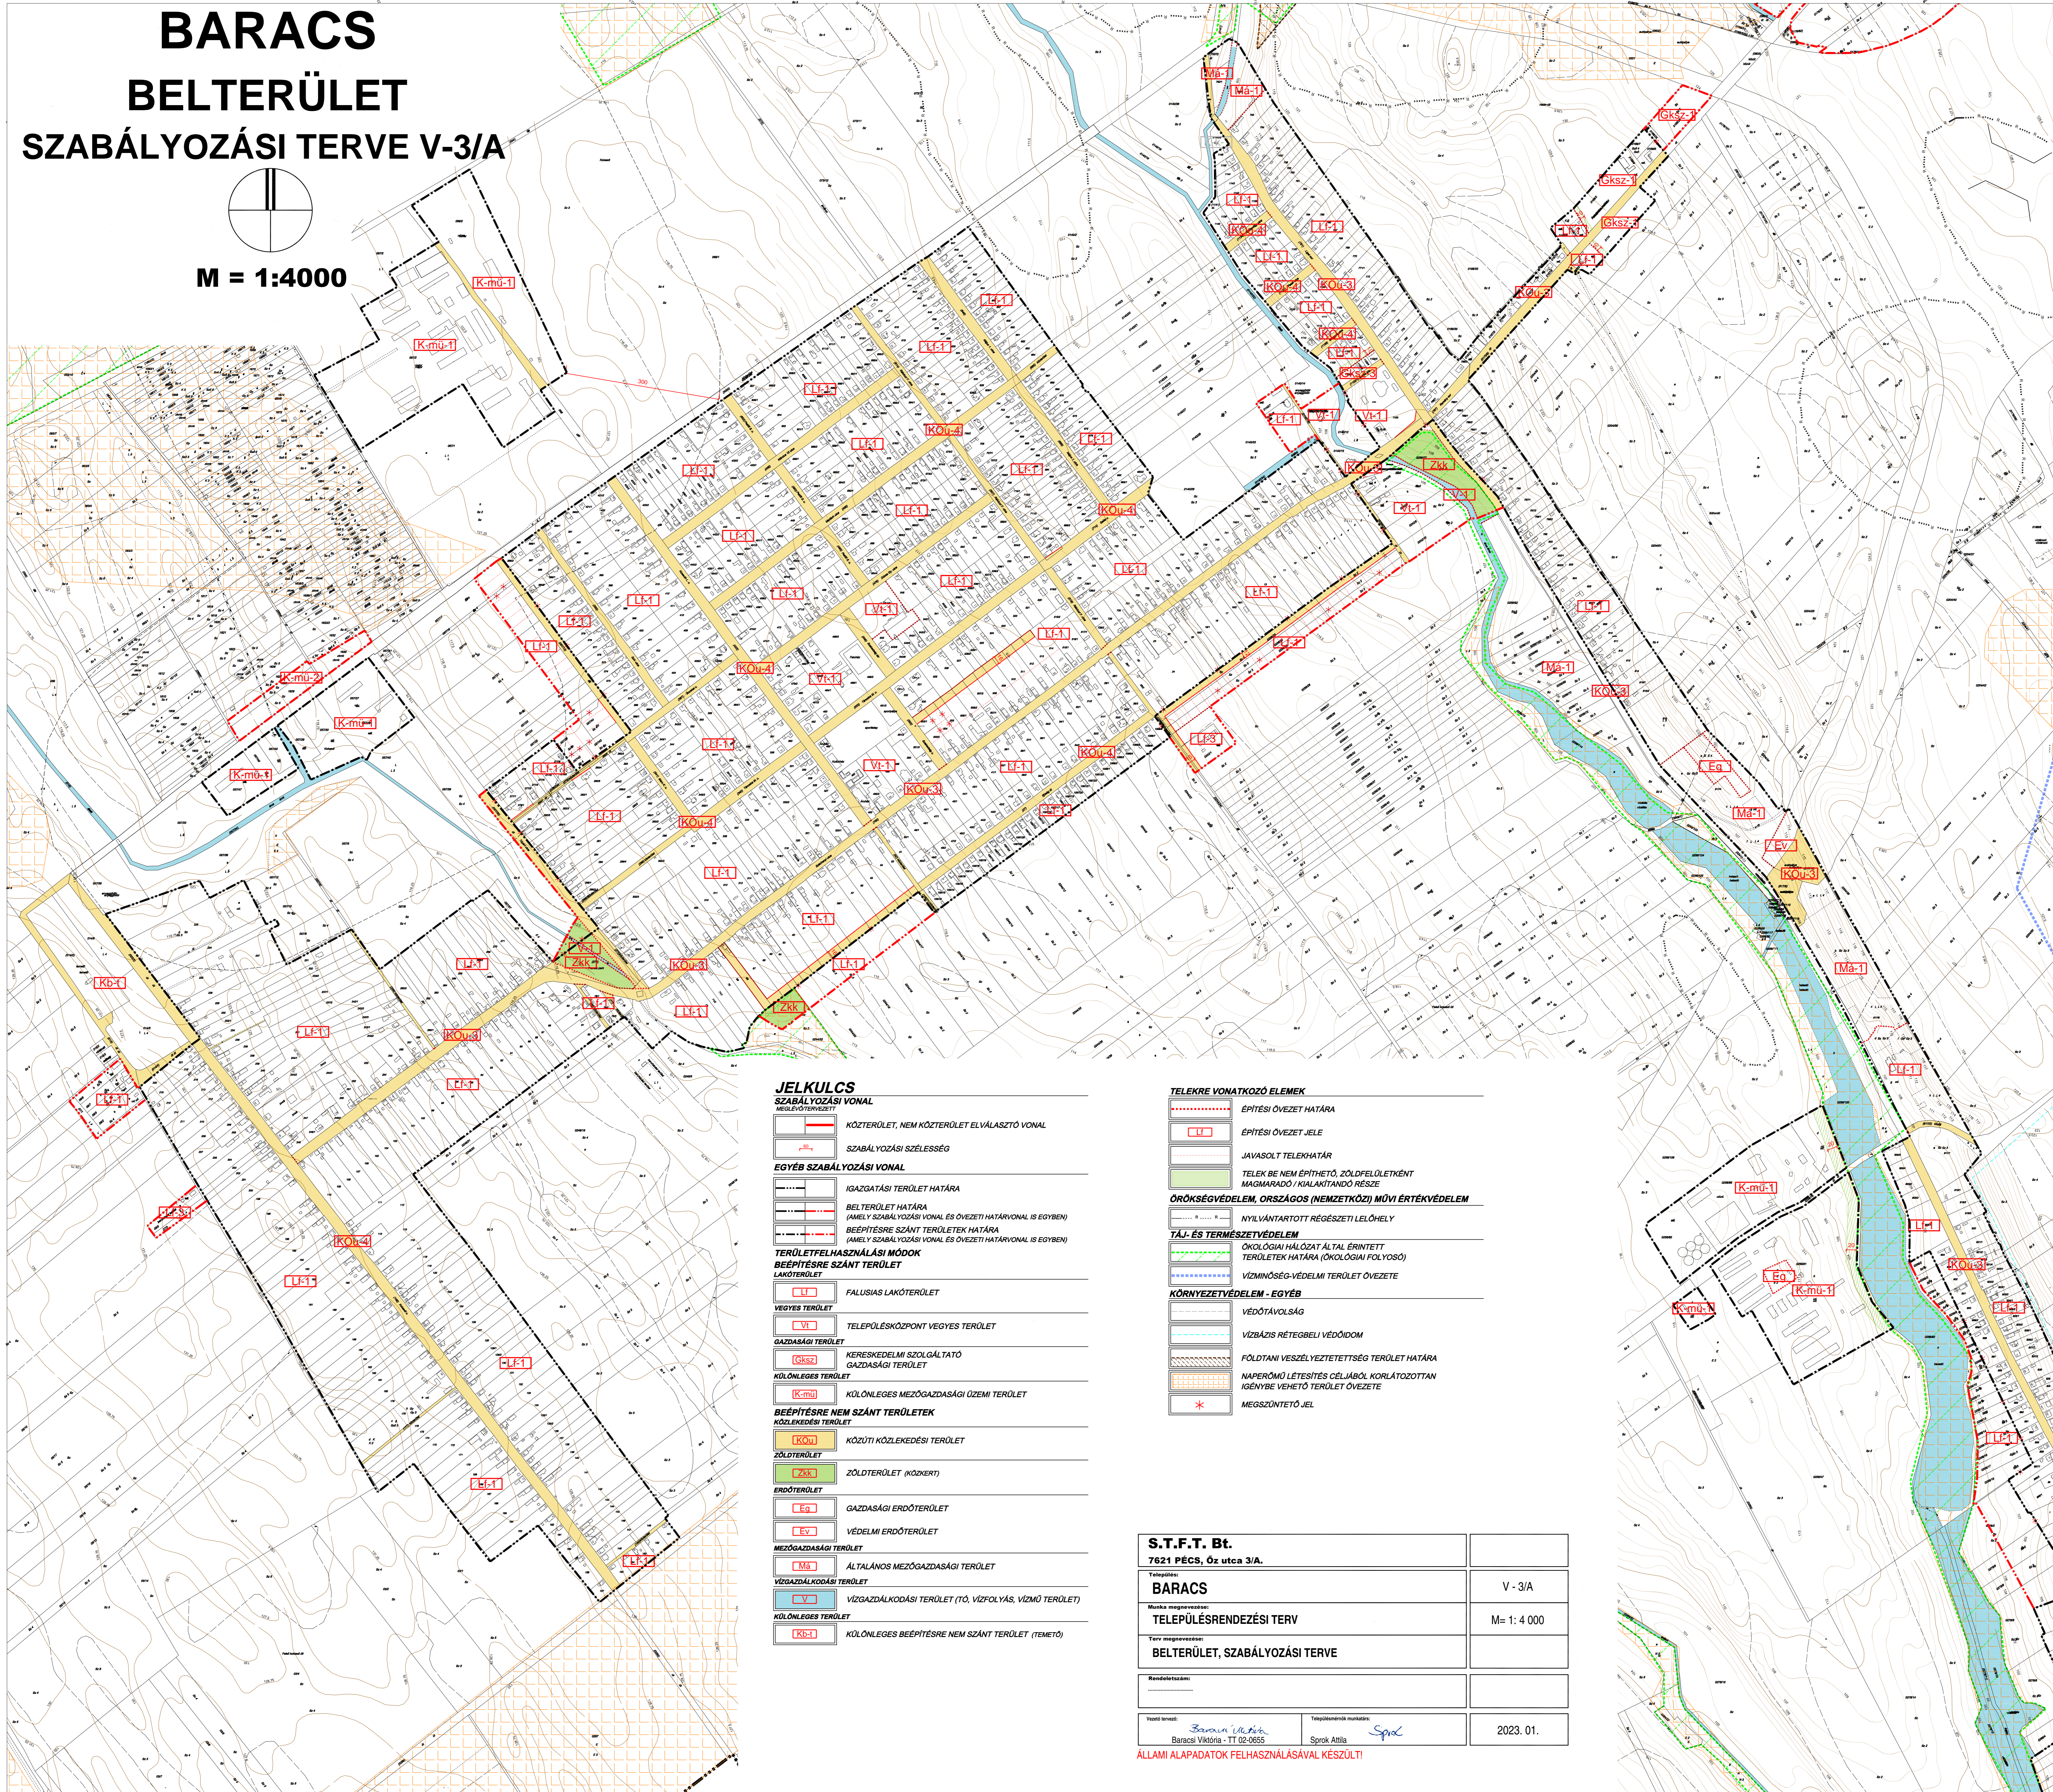

JELKULCS
SZABÁLYOZÁSI VONAL
MEGLÉVŐ TERVEZETT

— KÖZTERÜLET, NEM KÖZTERÜLET ELVÁLASZTÓ VONAL

— SZABÁLYOZÁSI SZÉLSÉSSÉG

EGYÉB SZABÁLYOZÁSI VONAL

— IGAZGATÁSI TERÜLET HATÁRA

— BELTERÜLET HATÁRA
(AMELY SZABÁLYOZÁSI VONAL ÉS ÖVEZETI HATÁRVONAL IS EGYBEN)

— BEÉPÍTÉSRE SZÁNT TERÜLETEK HATÁRA
(AMELY SZABÁLYOZÁSI VONAL ÉS ÖVEZETI HATÁRVONAL IS EGYBEN)

TERÜLETFELHASZNÁLÁSI MÓDOK

BEÉPÍTÉSRE SZÁNT TERÜLET

— LAKÓTERÜLET

— FALUSIAS LAKÓTERÜLET

VEGYES TERÜLET

— TELEPÜLÉSKÖZPONT VEGYES TERÜLET

GAZDASÁGI TERÜLET

— KERESKEDELMI SZOLGÁLTATÓ
GAZDASÁGI TERÜLET

KÜLÖNLEGES TERÜLET

— KÜLÖNLEGES MEZŐGAZDASÁGI ÜZEMI TERÜLET

BEÉPÍTÉSRE NEM SZÁNT TERÜLETEK

— KÖZLEKEDÉSI TERÜLET

— KÖZÜTI KÖZLEKEDÉSI TERÜLET

— ZÖLDTERÜLET

— ZÖLDTERÜLET (KÖZKERT)

ERDŐTERÜLET

— GAZDASÁGI ERDŐTERÜLET

— VEDELMI ERDŐTERÜLET

MEZŐGAZDASÁGI TERÜLET

— ÁLTALÁNOS MEZŐGAZDASÁGI TERÜLET

VÍZGAZDÁLKODÁSI TERÜLET

— VÍZGAZDÁLKODÁSI TERÜLET (TÓ, VÍZFOLYÁS, VÍZMŰ TERÜLET)

KÜLÖNLEGES TERÜLET

— KÜLÖNLEGES BEÉPÍTÉSRE NEM SZÁNT TERÜLET (TEMETŐ)

TELEKRE VONATKOZÓ ELEMELK

— ÉPÍTÉSI ÖVEZET HATÁRA

— ÉPÍTÉSI ÖVEZET JELE

— JAVASOLT TELEKHATÁR

— TELEK BE NEM ÉPÍTHETŐ, ZÖLDFELDŐLETKÉNT
MAGMARADÓ / KIALAKÍTANDÓ RÉSE

ÖRÖKSÉGVÉDELME, ORSZÁGOS (NEMZETKÖZI) MŰVI ÉRTEKVÉDELME

— NYILVÁNTARTOTT RÉGÉSZETI LELŐHELY

TÁJ- ÉS TERMÉSZETVÉDELME

— ÖKOLÓGIAI HÁLÓZAT ÁLTAL ÉRINTETT
TERÜLETEK HATÁRA (ÖKOLÓGIAI FOLYOSÓ)

— VÍZMINŐSÉG-VEDELMI TERÜLET ÖVEZETE

KÖRNYEZETVÉDELME - EGÉB

— VÉDŐTÁVOLSÁG

— VÍZBÁZIS RÉTEGBELI VÉDŐIDOM

— FÖLDTANI VESZÉLYEZTETTSÉG TERÜLET HATÁRA

— NAPERŐMŰ LÉTESÍTÉS CÉLJÁBÓL KORLÁTOZOTTAN
IGÉNYBE VEHETŐ TERÜLET ÖVEZETE

— MEGSZÜNTETŐ JEL

S.T.F.T. Bt.		
7621 PÉCS, Óz utca 3/A.		
Tervező:		
BARACS		V - 3/A
Munka megnevezése:	TELEPÜLÉSRENDÉZÉSI TERV	M= 1: 4 000
Terv megnevezése:	BELTERÜLET, SZABÁLYOZÁSI TERVE	
Rendelészám:		
Yasai tervező:	Teljesítők munkatársai:	2023. 01.
Baracsi Viktória - TT 02-0655	Sprók Attila	

ÁLLAMI ALAPADATOK FELHASZNÁLÁSAVAL KÉSZÜLT!