



BARACS BELTERÜLET SZABÁLYOZÁSI TERVE V-3/A

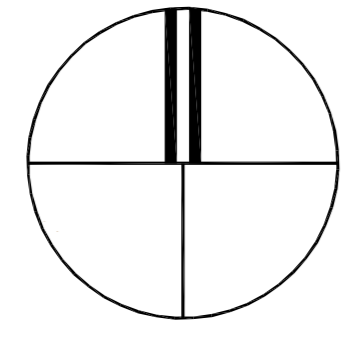

M = 1:4000

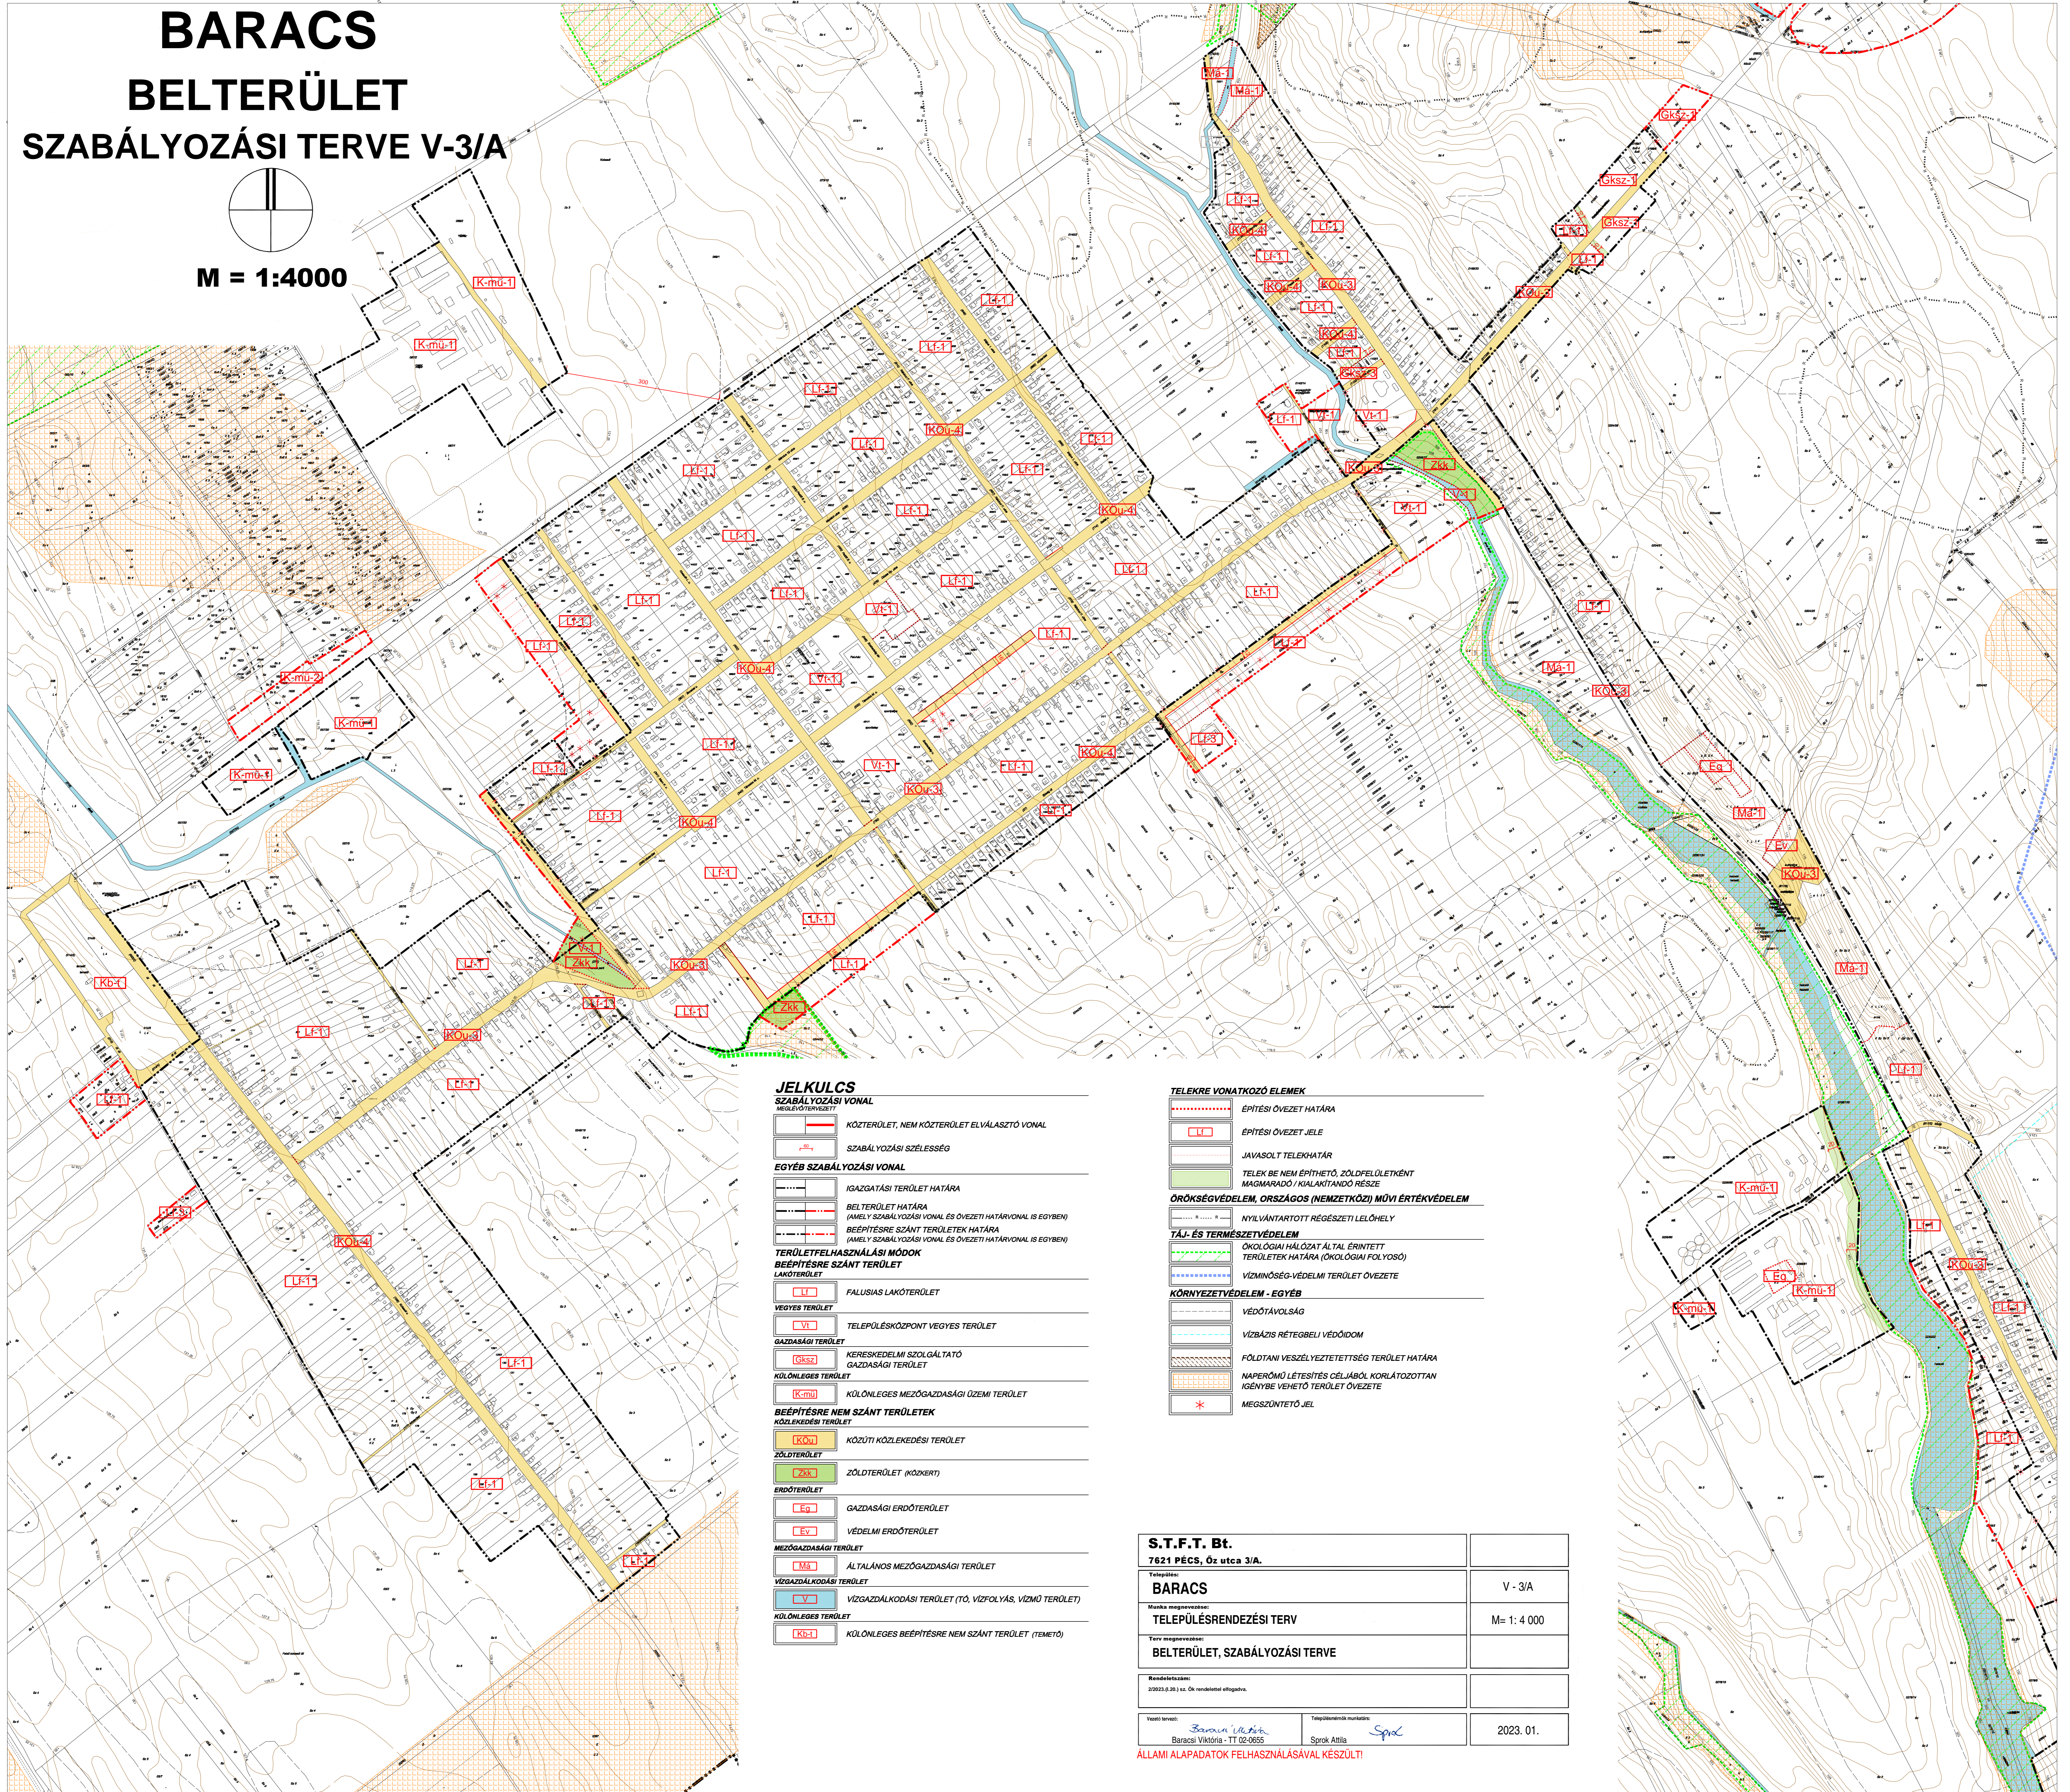

JELKULCS
SZABÁLYOZÁSI VONAL
MEGLÉVŐ TERVEZETT

— KÖZTERÜLET, NEM KÖZTERÜLET ELVÁLASZTÓ VONAL

— SZABÁLYOZÁSI SZÉLESSÉG

EGYÉB SZABÁLYOZÁSI VONAL

— IGAZGATÁSI TERÜLET HATÁRA

— BELTERÜLET HATÁRA (AMELY SZABÁLYOZÁSI VONAL ÉS ÖVEZETI HATÁRVONAL IS EGYBEN)

— BEÉPÍTÉSRE SZÁNT TERÜLETEK HATÁRA (AMELY SZABÁLYOZÁSI VONAL ÉS ÖVEZETI HATÁRVONAL IS EGYBEN)

TERÜLETFELHASZNÁLÁSI MÓDOK

BEÉPÍTÉSRE SZÁNT TERÜLET

LAKÓTERÜLET

— LL-1 FALUSIAS LAKÓTERÜLET

VEGYES TERÜLET

— VI-1 TELEPÜLÉSKÖZPONT VEGYES TERÜLET

GAZDASÁGI TERÜLET

— Gksz-1 KERESKEDELMI SZOLGÁLTATÓ GAZDASÁGI TERÜLET

KÜLÖNLEGES TERÜLET

— K-mü-1 KÜLÖNLEGES MEZŐGAZDASÁGI ÜZEMI TERÜLET

BEÉPÍTÉSRE NEM SZÁNT TERÜLETEK

KÖZLEKÉSI TERÜLET

— KÖ-1 KÖZÜTI KÖZLEKÉSI TERÜLET

ZÖLDTERÜLET

— Zsk-1 ZÖLDTERÜLET (KÖZKERT)

ERDŐTERÜLET

— EQ-1 GAZDASÁGI ERDŐTERÜLET

— EV-1 VÉDELMI ERDŐTERÜLET

MEZŐGAZDASÁGI TERÜLET

— Ma-1 ÁLTALÁNOS MEZŐGAZDASÁGI TERÜLET

VÍZGAZDÁLKODÁSI TERÜLET

— V-1 VÍZGAZDÁLKODÁSI TERÜLET (TÓ, VÍZFOLYÁS, VÍZMŰ TERÜLET)

KÜLÖNLEGES TERÜLET

— Kb-1 KÜLÖNLEGES BEÉPÍTÉSRE NEM SZÁNT TERÜLET (TEMETŐ)

TELEKRE VONATKOZÓ ELEMELK

— ÉPÍTÉSI ÖVEZET HATÁRA

— ÉPÍTÉSI ÖVEZET JELE

— JAVASOLT TELEKHATÁR

— TELEK BE NEM ÉPÍTHETŐ, ZÖLDFELÜLETKÉNT MAGMARADÓ / KIALAKÍTANDÓ RÉSZÉ

ÖRÖKSÉGVÉDELLEM, ORSZÁGOS (NEMZETKÖZI) MŰVI ÉRTEKVÉDELLEM

— NYILVÁNTARTOTT RÉGÉSZETI LELŐHELY

TÁJ- ÉS TERMÉSZETVÉDELLEM

— ÖKOLÓGIAI HÁLÓZAT ÁLTAL ÉRINTETT TERÜLETEK HATÁRA (ÖKOLÓGIAI FOLYOSÓ)

— VÍZMINŐSÉG-VÉDELMI TERÜLET ÖVEZETE

KÖRNYEZETVÉDELLEM - EGYÉB

— VÉDŐTÁVOLSÁG

— VÍZBÁZIS RÉTEGBELI VÉDŐIDOM

— FÖLDTANI VESZÉLYZETETTSÉG TERÜLET HATÁRA


— NAPERŐMŰ LÉTESÍTÉS CÉLJÁBÓL KORLÁTOZOTTAN IGÉNYBE VEHETŐ TERÜLET ÖVEZETE

— * MEGSZÜNTETŐ JEL


S.T.F.T. Bt.		
7621 PÉCS, Óz utca 3/A.		
Tervező:		
BARACS		V - 3/A
Munka megnevezése:		
TELEPÜLÉSRENDÉZÉSI TERV		M = 1:4 000
Terv megnevezése:		
BELTERÜLET, SZABÁLYOZÁSI TERVE		
Rendelésbám:		
2023.01.02. sz. Ök. vanderlindé utógazg.		
Vezető tervező:		
Baracs Viktória - TT 02-0655		
Tervezőtársak nevén:		
Sprok Attila		
2023. 01.		

ÁLLAMI ALAPADATOK FELHASZNÁLÁSÁVAL KÉSZÜLT!

BARACS BELTERÜLET SZABÁLYOZÁSI TERVE V-3/B

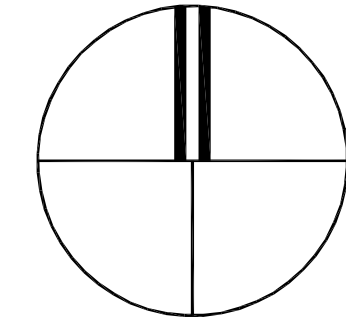

M = 1:4000

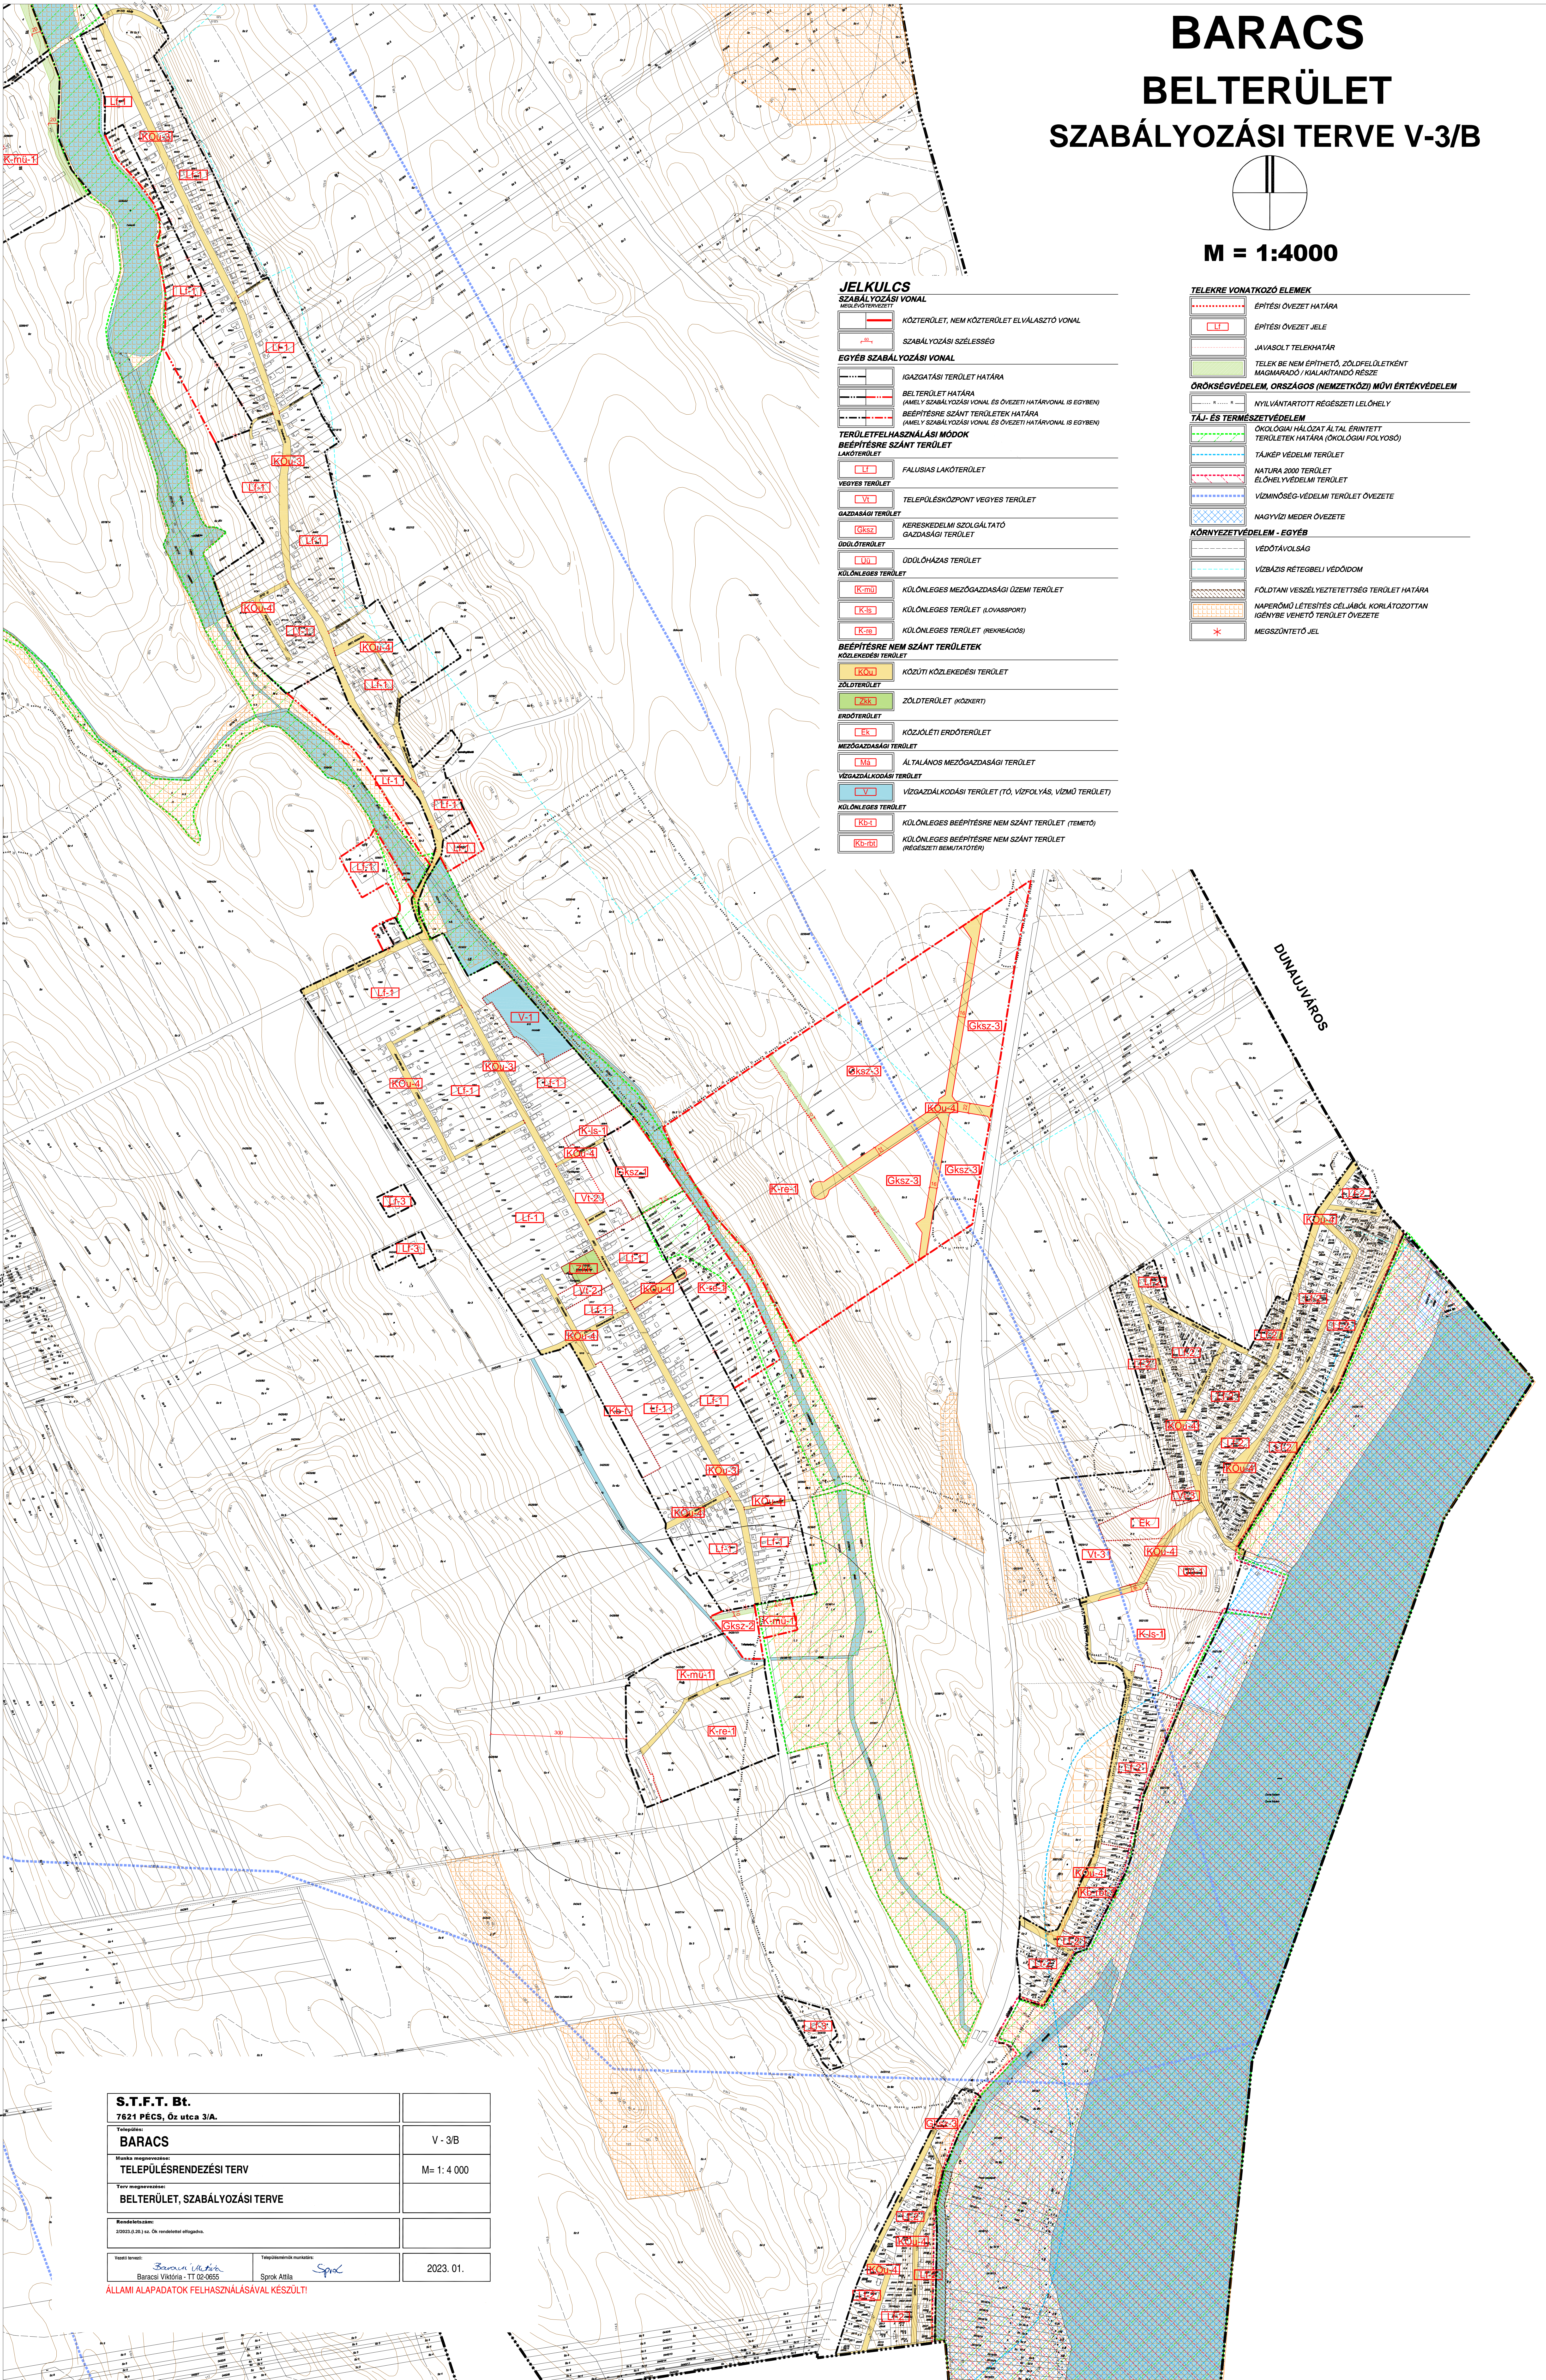

JELKULCS

SZABÁLYOZÁSI VONAL

- KÖZTERÜLET, NEM KÖZTERÜLET ELVÁLASZTÓ VONAL
- SZABÁLYOZÁSI SZÉLESÉG

EGYÉB SZABÁLYOZÁSI VONAL

- IGAZGATÁSI TERÜLET HATÁRA
- BELTERÜLET HATÁRA (AMELY SZABÁLYOZÁSI VONAL ÉS ÖVEZETI HATÁRVONAL IS EGYBEN)
- BÉÉPÍTÉSRE SZÁNT TERÜLETEK HATÁRA (AMELY SZABÁLYOZÁSI VONAL ÉS ÖVEZETI HATÁRVONAL IS EGYBEN)

TERÜLETFELHASZNÁLÁSI MÓDOK

BÉÉPÍTÉSRE SZÁNT TERÜLETEK

LAKÓTERÜLET

- FALUSIAS LAKÓTERÜLET

VEGYES TERÜLET

- TELEPÜLKÖZPONT VEGYES TERÜLET

GAZDASÁGI TERÜLET

- KERESKEDELMI SZOLGÁLTATÓ GAZDASÁGI TERÜLET

ÜDÜLŐTERÜLET

- ÜDÜLŐHÁZAS TERÜLET

KÜLÖNLÉGES TERÜLET

- KÜLÖNLÉGES MEZŐGAZDASÁGI ÜZEMI TERÜLET
- KÜLÖNLÉGES TERÜLET (LOVASSPORT)
- KÜLÖNLÉGES TERÜLET (REKREÁCIÓS)

BÉÉPÍTÉSRE NEM SZÁNT TERÜLETEK

KÖZLEKÉSI TERÜLET

- KÖZÜTI KÖZLEKÉSI TERÜLET

ZÖLDTERÜLET

- ZÖLDTERÜLET (KÖZKERT)

ERDŐTERÜLET

- KÖZJÓLÉTI ERDŐTERÜLET

MEZŐGAZDASÁGI TERÜLET

- ÁLTALÁNOS MEZŐGAZDASÁGI TERÜLET

VÍZGAZDÁLKODÁSI TERÜLET

- VÍZGAZDÁLKODÁSI TERÜLET (TÓ, VÍZFOLYÁS, VÍZMŰ TERÜLET)

KÜLÖNLÉGES TERÜLET

- KÜLÖNLÉGES BÉÉPÍTÉSRE NEM SZÁNT TERÜLET (TEMETŐ)
- KÜLÖNLÉGES BÉÉPÍTÉSRE NEM SZÁNT TERÜLET (REGESZETI BEMUTATÓTER)

TELEKRE VONATKOZÓ ELEMEK

- ÉPÍTÉSI ÖVEZET HATÁRA
- ÉPÍTÉSI ÖVEZET JELE
- JAVASOLT TELEKHATÁR
- TELEK BE NEM ÉPÍTHETŐ, ZÖLDFELÜLETKÉNT MEGMARADÓ / KIALAKÍTANDÓ RÉSZE

ÖRÖKSÉGVÉDELEM, ORSZÁGOS (NEMZETKÖZI) MŰVÉRTÉKVÉDELEM

- NYILVANTARTOTT REGESZETI LEŐHÉLY

TÁJ- ÉS TERMÉSZETVÉDELEM

- ÖKOLOGIAI HÁLÓZAT ÁLTAL ÉRINTETT TERÜLETEK HATÁRA (ÖKOLOGIAI FOLYÓSÓ)
- TÁJKÉP VÉDELMI TERÜLET
- NATURA 2000 TERÜLET
- ELŐHÉLYVÉDELMI TERÜLET
- VÍZMŰVÉDELMI TERÜLET ÖVEZETE
- NAGYVÍZI MEGDER ÖVEZETE

KÖRNYEZETVÉDELEM - EGYÉB

- VÉDŐTÁVOLSÁG
- VÍZBIZIS RÉTEGBELI VÉDŐDÍOM
- FÖLDTANI VESZÉLYEZTETETTSÉG TERÜLET HATÁRA
- NAPEPŐMŰ LÉTESÍTÉS CELJÁBÓL KORLÁTOZOTTAN IGÉNYBE VEHETŐ TERÜLET ÖVEZETE
- MEG SZÜNTETŐ JEL

S.T.F.T. Bt.	
7621 PÉCS, Óz utca 3/A.	
Település: BARACS	V - 3/B
Munka megnevezése: TELEPÜLÉSENRENDEZÉSI TERV	M = 1:4 000
Terv megnevezése: BELTERÜLET, SZABÁLYOZÁSI TERVE	
Rendelésszám: 2023.01.01 sz. Óz rendelettel elfogadta.	
Vevői leírás: Baracs Város - TT 02-0656	Talajmérnök részlete: Sprok Attila
2023. 01.	

ÁLLAMI ALAPADATOK FELHASZNÁLÁSAVAL KÉSZÜLT!