Módosította a 11/2022. (IX.27.) önkormányzati rendelet 1. §-a. Hatályos: 2022.09.28-tól.

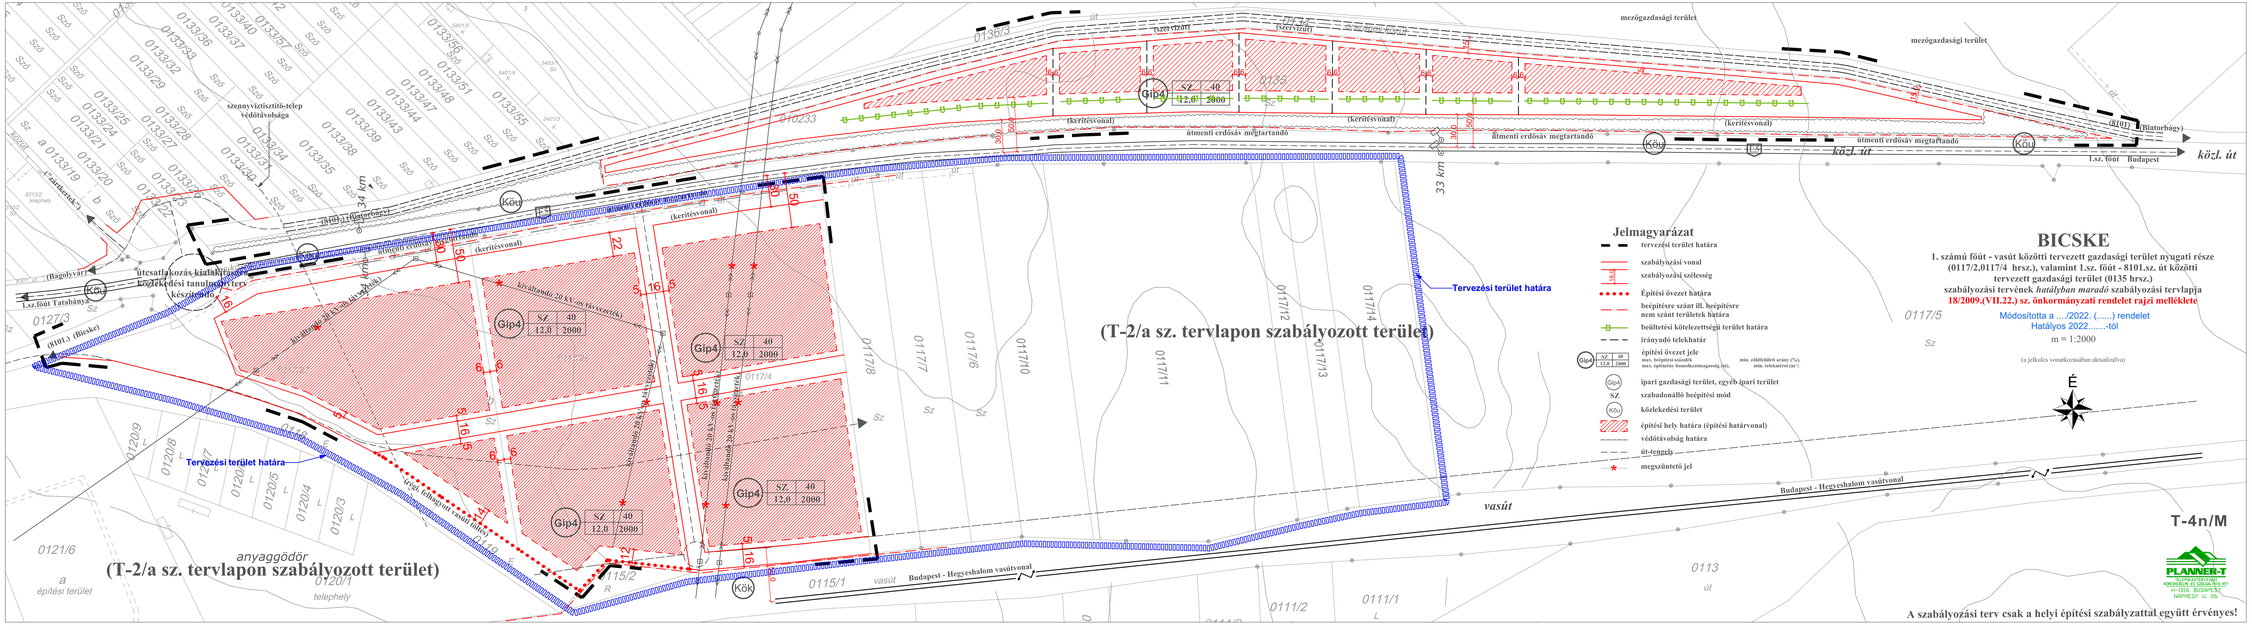

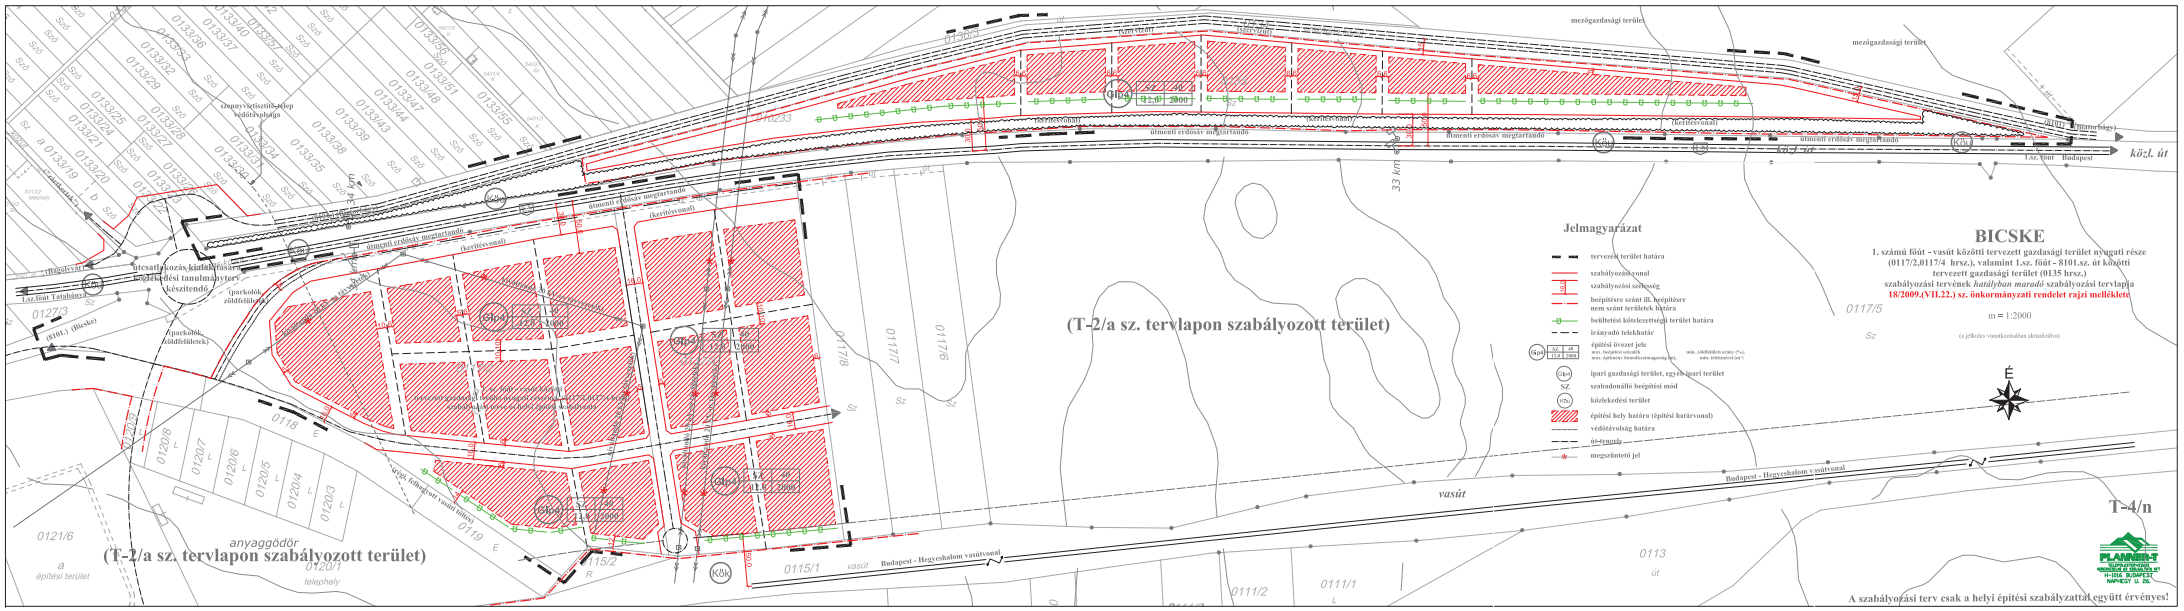
BICSKE
1. számú főút - vasút közötti tervezett gazdasági terület nyugati része
(0117/2,0117/4 hrsz.), valamint 1.sz. főút - 8101.sz. út közötti
tervezett gazdasági terület (0135 hrsz.)
szabályozási tervének *hatályban maradó* szabályozási tervlapja
18/2009.(VII.22.) sz. önkormányzati rendelet rajzi melléklete
m = 1:2000
(a jelkulcs vonatkozásban aktualizálva)
Jelmagyarázat
tervezett terület határa
szabályozási vonal
szabályozási szélesség
beépítésre szánt ill. beépítésre nem szánt területek határa
beültetési kötelezettséggel terület határa
irányadó telekhatár
építési övezet jele
max. beépítési százalék
max. épületszint magasság (m)
min. zöldfelület aránya (%)
min. telekméret (m²)
ipari gazdasági terület, egyéb ipari terület
szabadonálló beépítési mód
közlekedési terület
építési hely határa (építési határvonal)
védőtávolság határa
ő-tengely
megszántető jel
É
T-4/n
(T-2/a sz. tervlapon szabályozott terület)
(T-2/a sz. tervlapon szabályozott terület)
vasút
Budapest - Hegyeshalom vasútvonal
mezőgazdasági terület
mezőgazdasági terület
közl. út
1.sz.főút - Budapest
33 km
anyaggödör
telephely
PLANKIT
H-1016 BUDAPEST
NAPHEGY U. 26.
A szabályozási terv csak a helyi építési szabályzattal együtt érvényes!