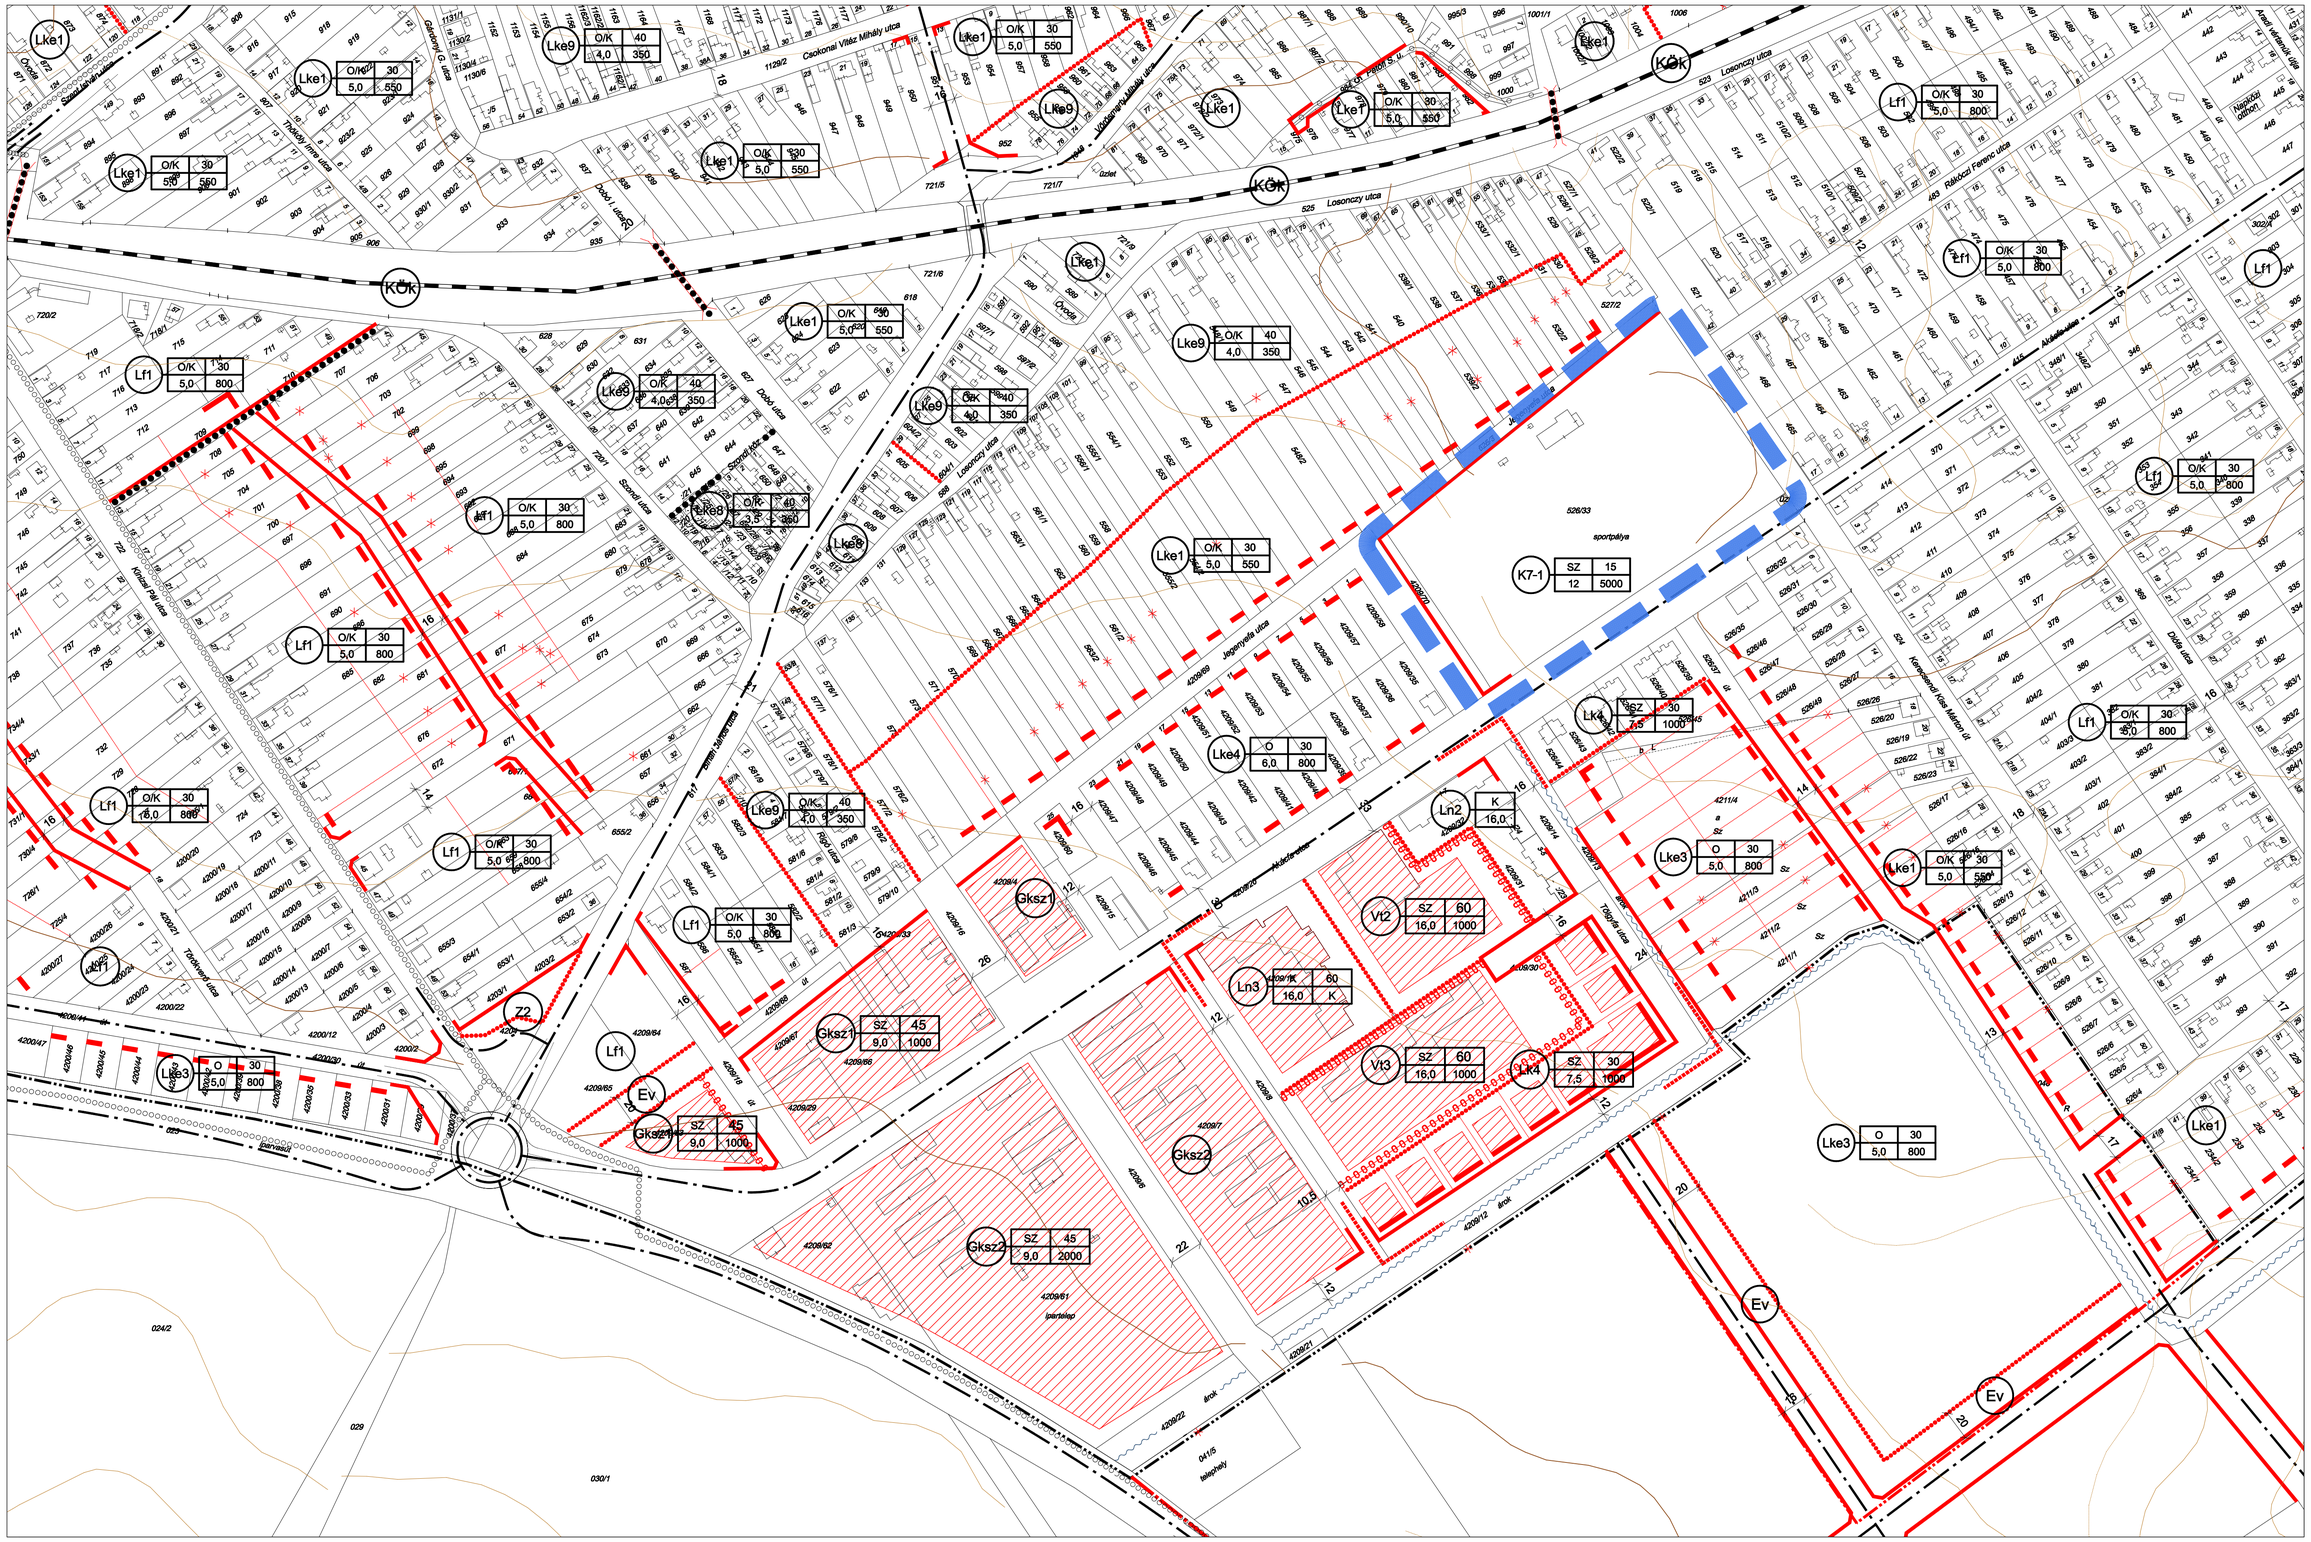

Szabályozási terv

m=1:2000

A szabályozási terv csak a helyi építési szabályzattal együtt érvényes!

Az alaptérkép az állami alapadatok felhasználásával, a földhivataltól beszerzett, hiteles ingatlan-nyilvántartási térkép alapján készült, a topográfiai 1:10000 m. a. térkép FÖMI-től beszerzett magassági adataival kiegészítve 2007-ben.

Jóváhagyva a 18/2009.(VII. 27.) sz. önkormányzati rendelettel.

Módosította a 4/2023. (II.14.) önkormányzati rendelet 4. § (2) bekezdése.
Hatályos: 2023. február 15-től.

a	b	
c	d	e
f	g	h
i	j	k

PLANNER-T Építészeti és Mérnöki Iroda Kft.
H-1016 BUDAPEST, NAPHEGY U. 26.

Megrendelő:	Bicske Város Önkormányzata	
Munka megnevezése:	Bicske településrendezési terve	Törzsszám: P.07/2006
Munkarész:	szabályozási terv - belterület	Rajzszám: T-4j/M
Ügyvezető: Horváth Gergely	Tervezők: Horváth G. TT1 01-1120/06	1:2000
		2009.07.