


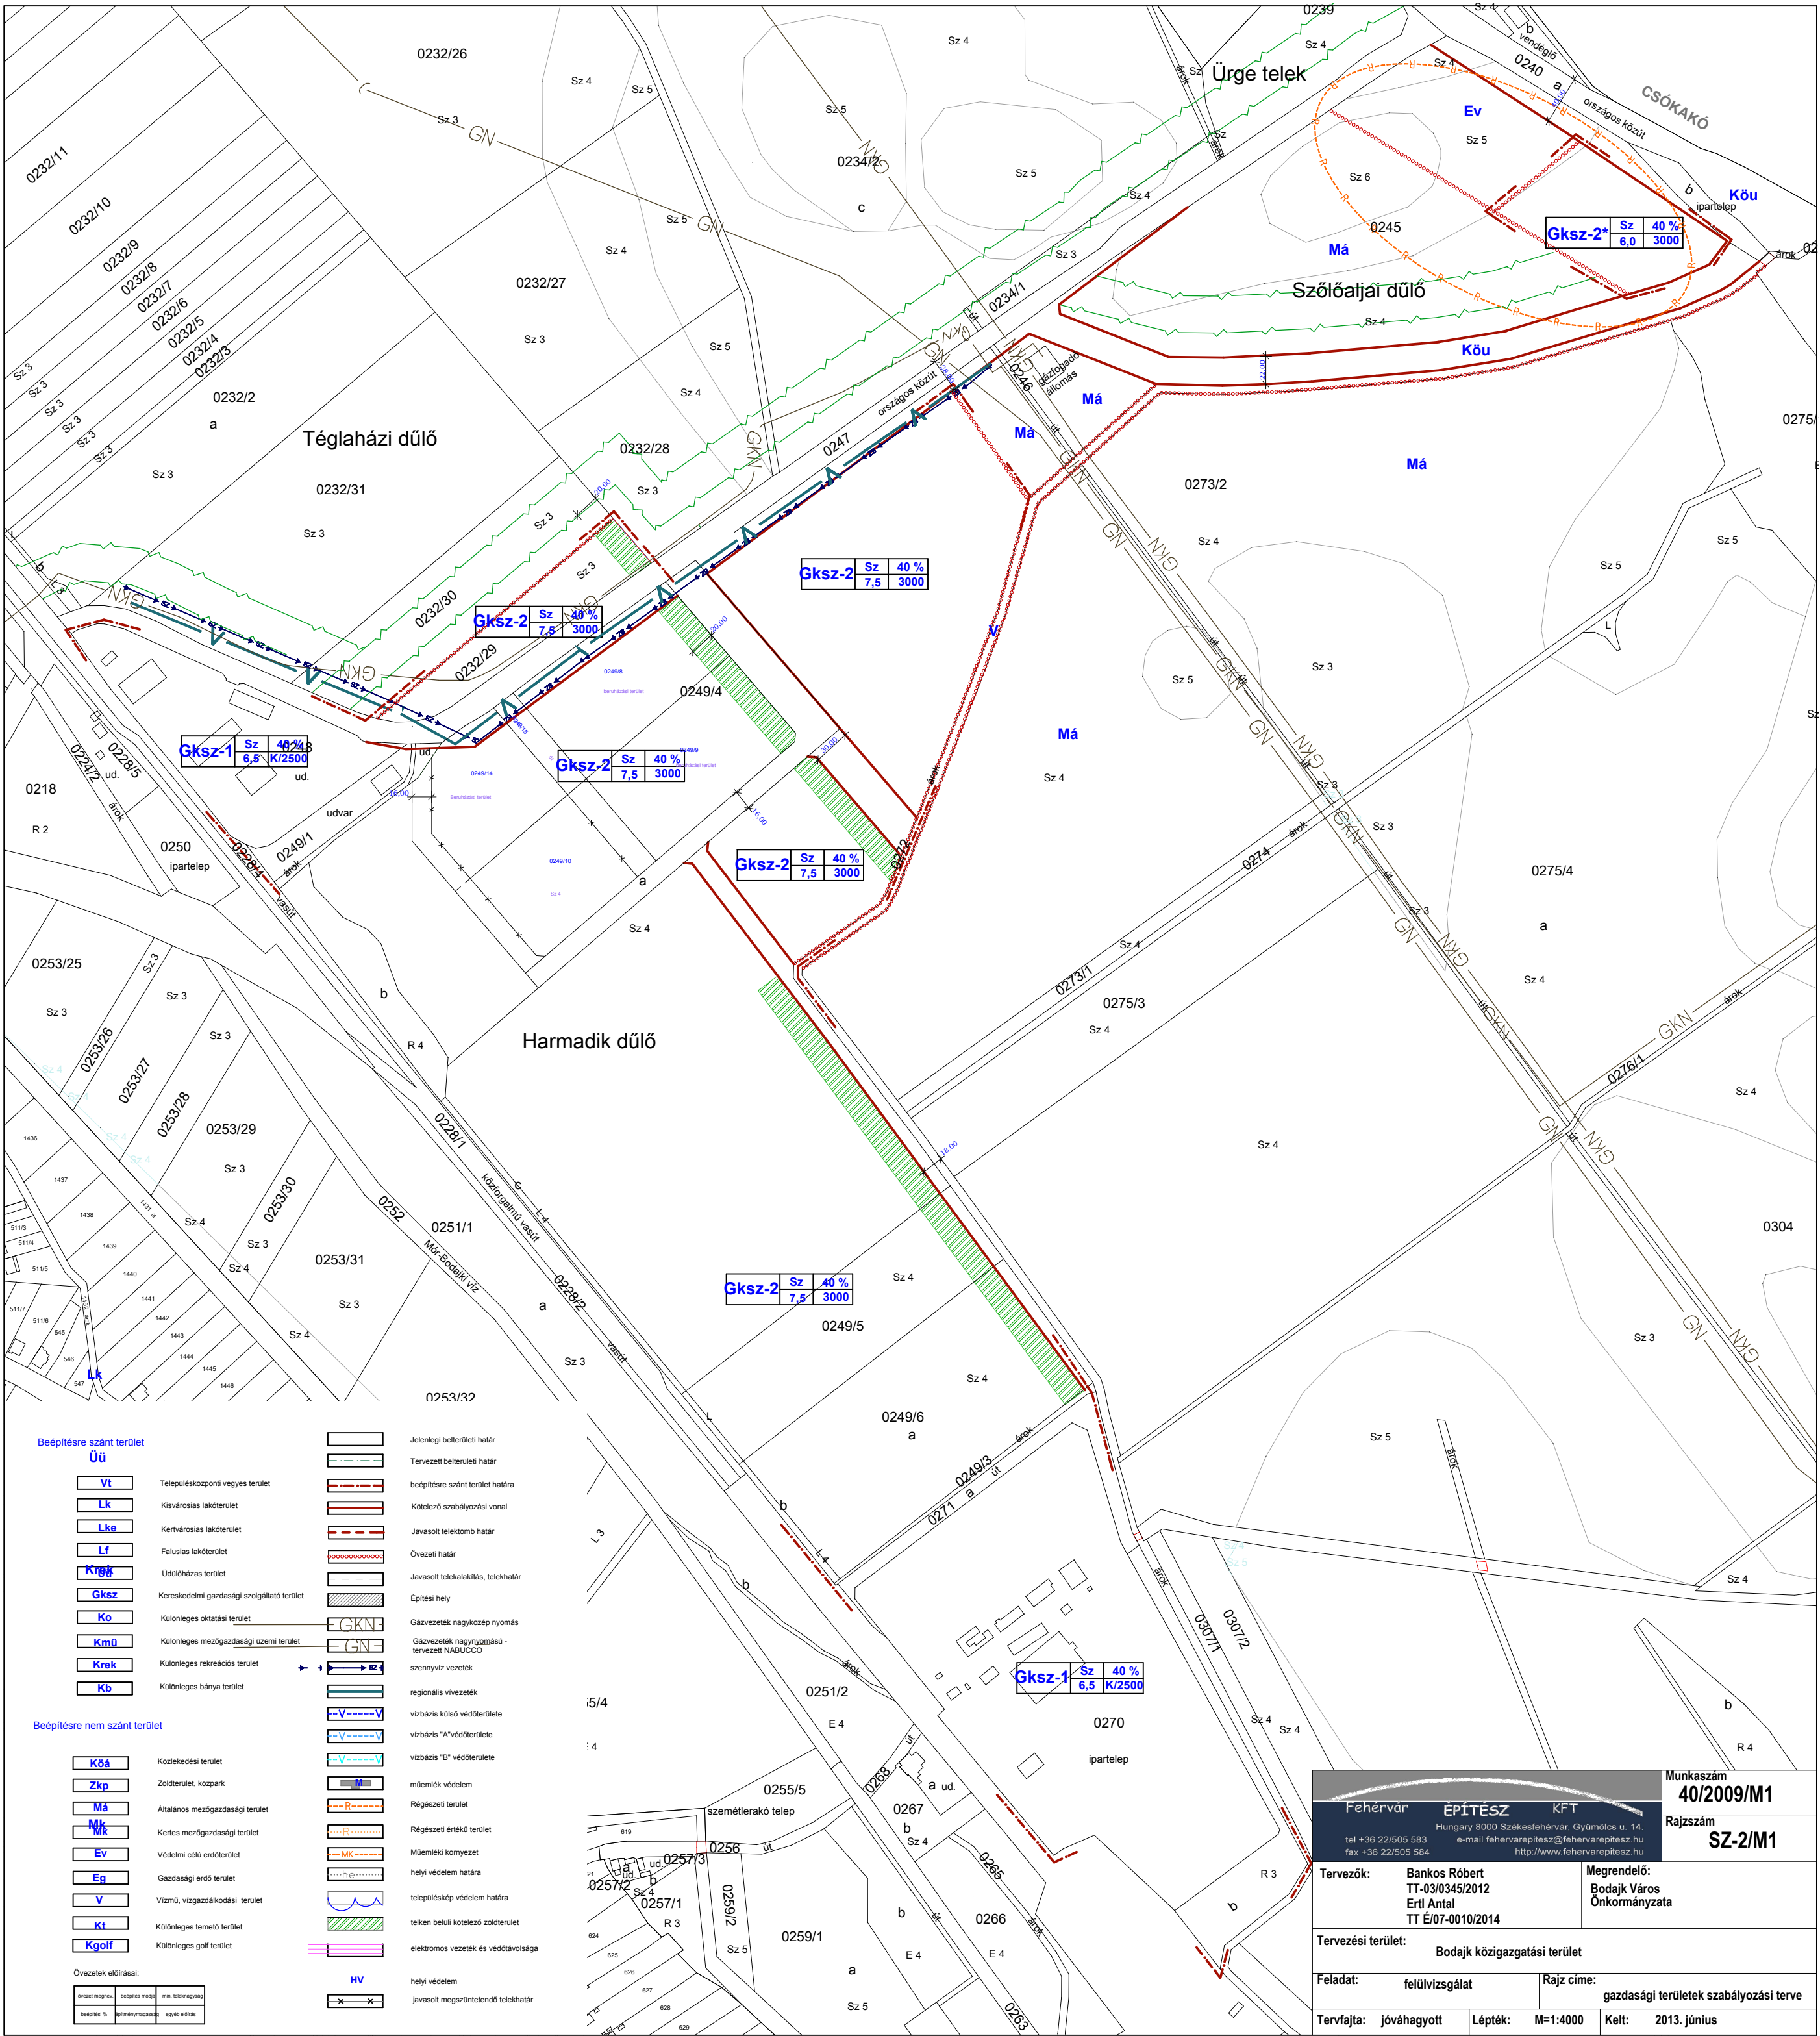

Építési övezetek / Beépésre szánt


Gksz-3 SZ K/7.5 40 1500
K-mű1 SZ K/7.5 30 2000
Gksz-4 SZ K 30 1500
K-mű2 SZ K 30 1500
K-b SZ K 30 1500

Építési övezetek, övezetek beépítési feltételei

beépítési mód	beépítési %
éplítmény magasság (m)	min. telekterület (m2)

Övezetek / Beépítésre nem szánt

K-táb SZ K 2 6
Má-1 SZ 4.5 10 ha 0.5
Má-2 SZ 4.5 5 ha 0.5
EV - - -
Eg SZ 4.5 10 ha 0.5
Kg-1 SZ 6 5000 -
Kg-2 - - -

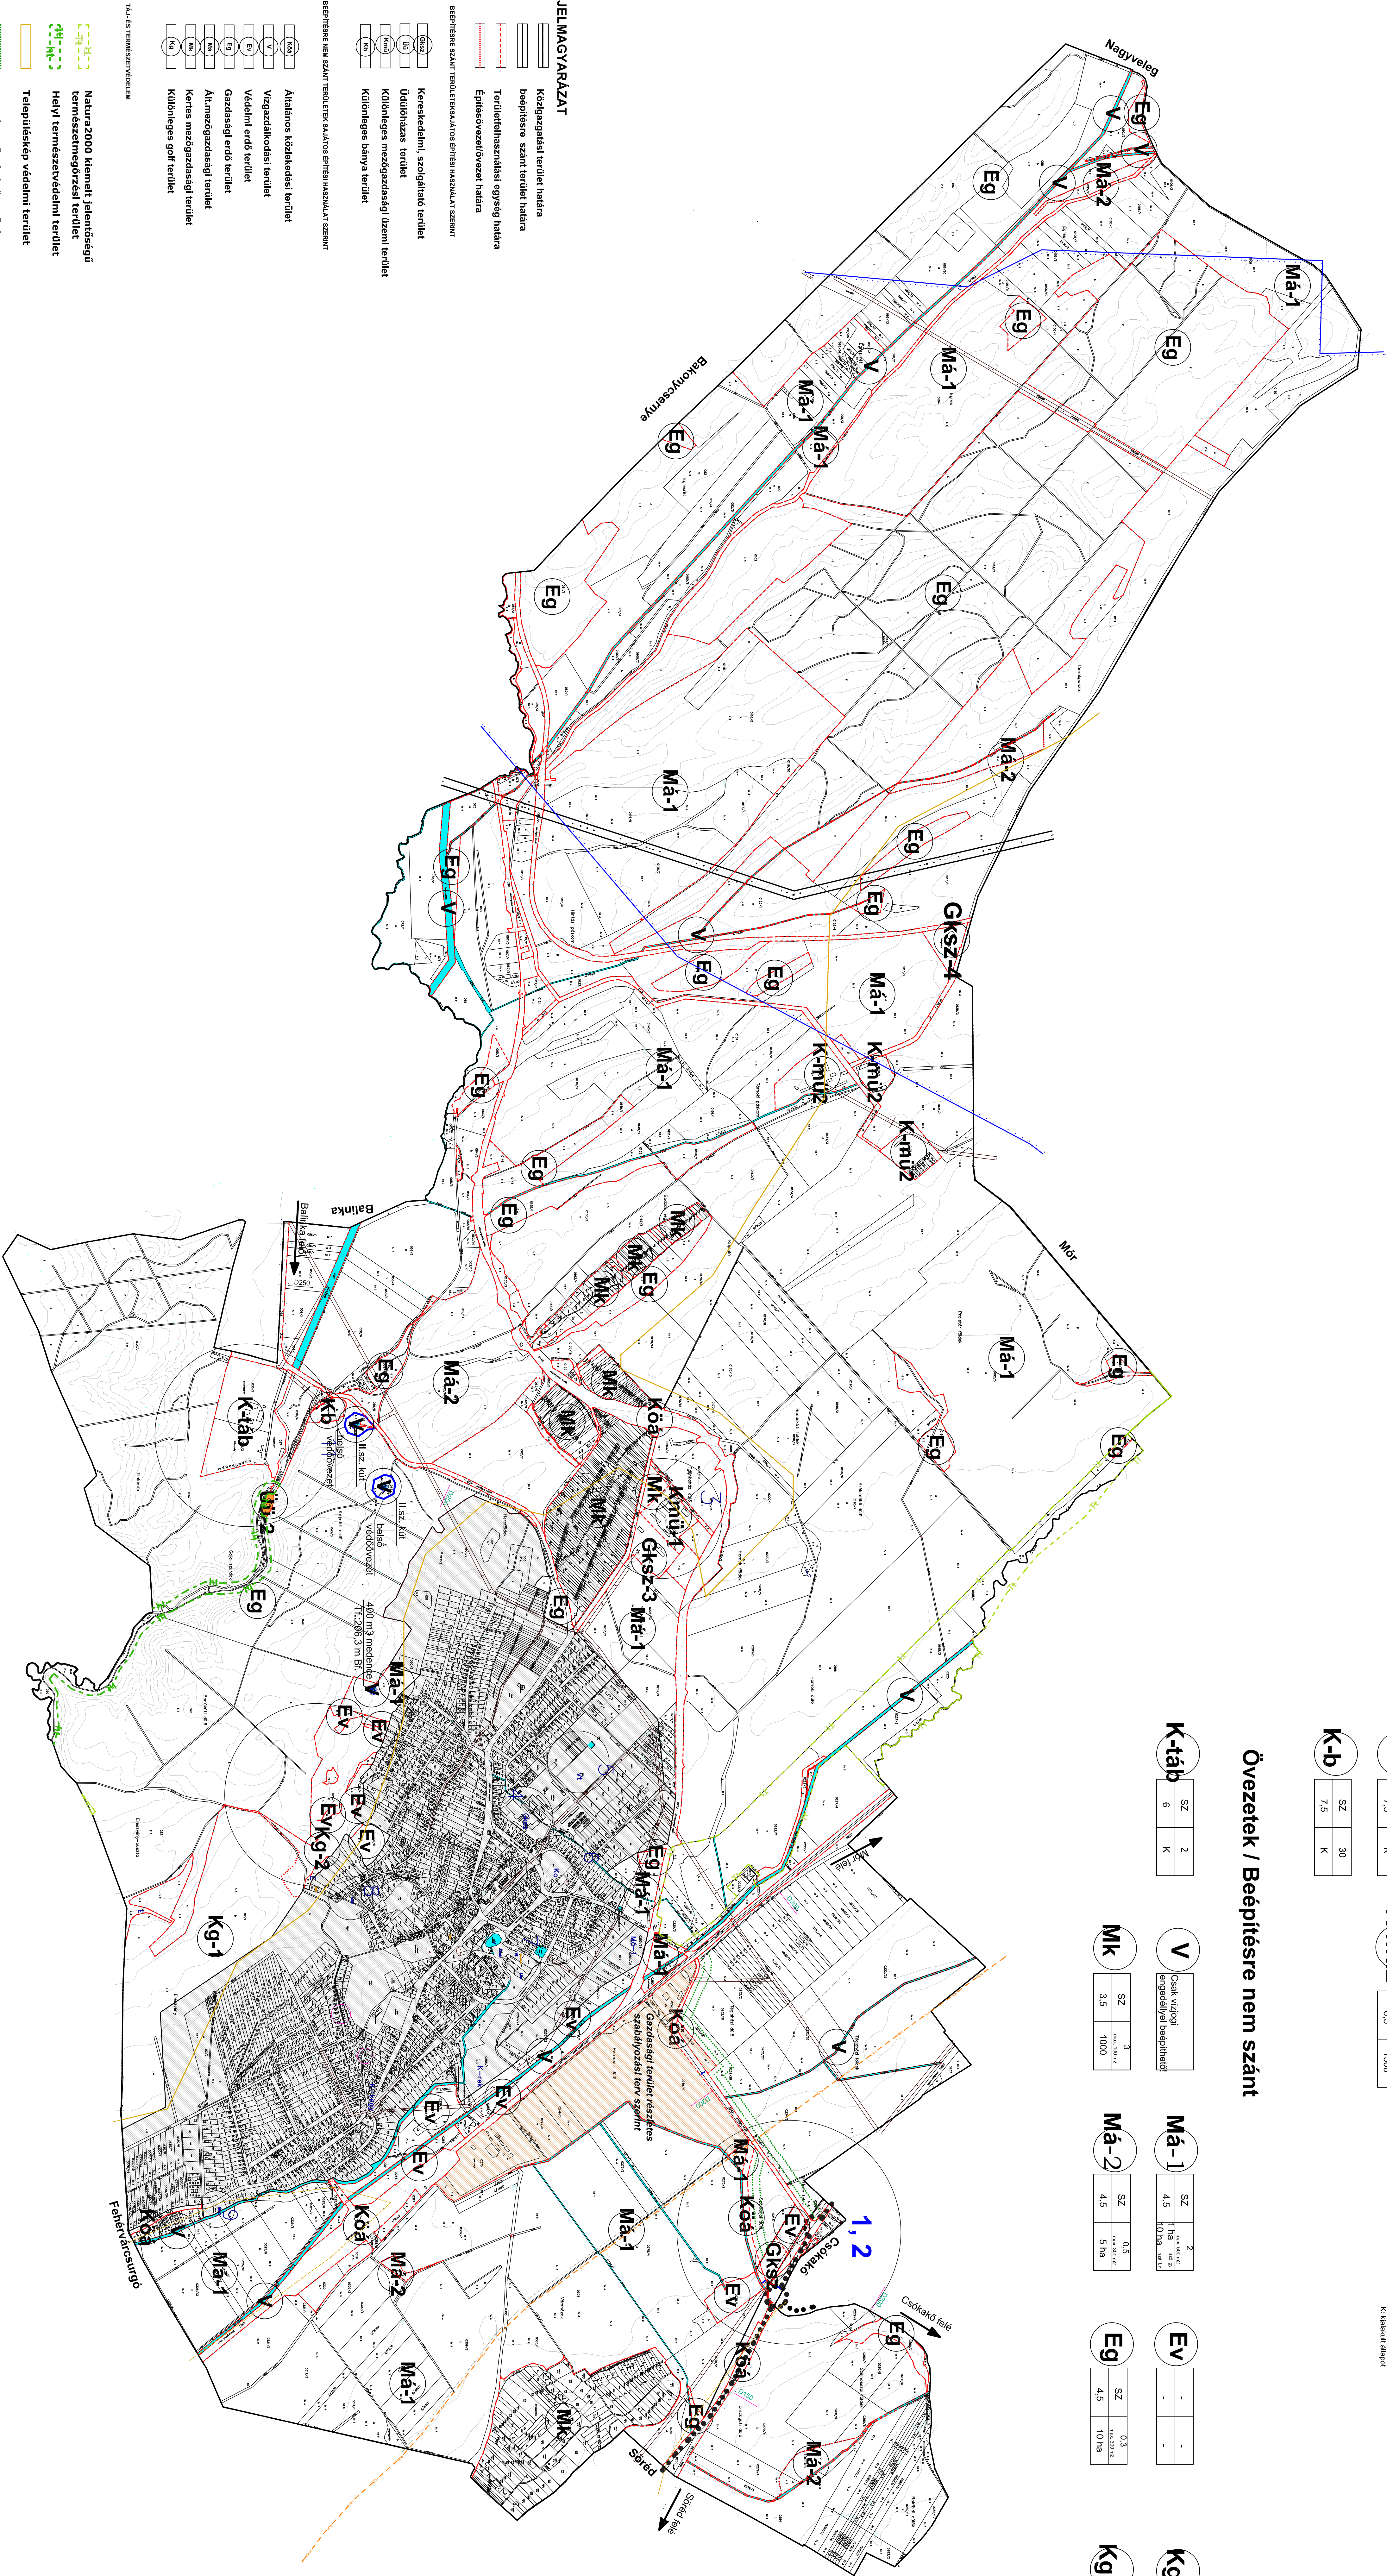

JELMAGYARÁZAT

- Közigazgatási terület határa
- Beépítésre szánt terület határa
- Építési övezeti határa

- Beépítésre szánt terület határa
- Kereskedelmi, szolgáltató terület
- Üdülőkész terület
- Különleges mezőgazdasági terület
- Különleges bányai terület

- Általános közlekedési terület
- Vízgazdálkodási terület
- Védőerdő terület
- Gazdasági terület
- Általános mezőgazdasági terület
- Különleges terület

- Natura 2000 kiemelt jelentőségű természetvédelmi terület
- Helyi természetvédelmi terület


Térkép módosítás M-1:10000 Kelt: 2013. május