


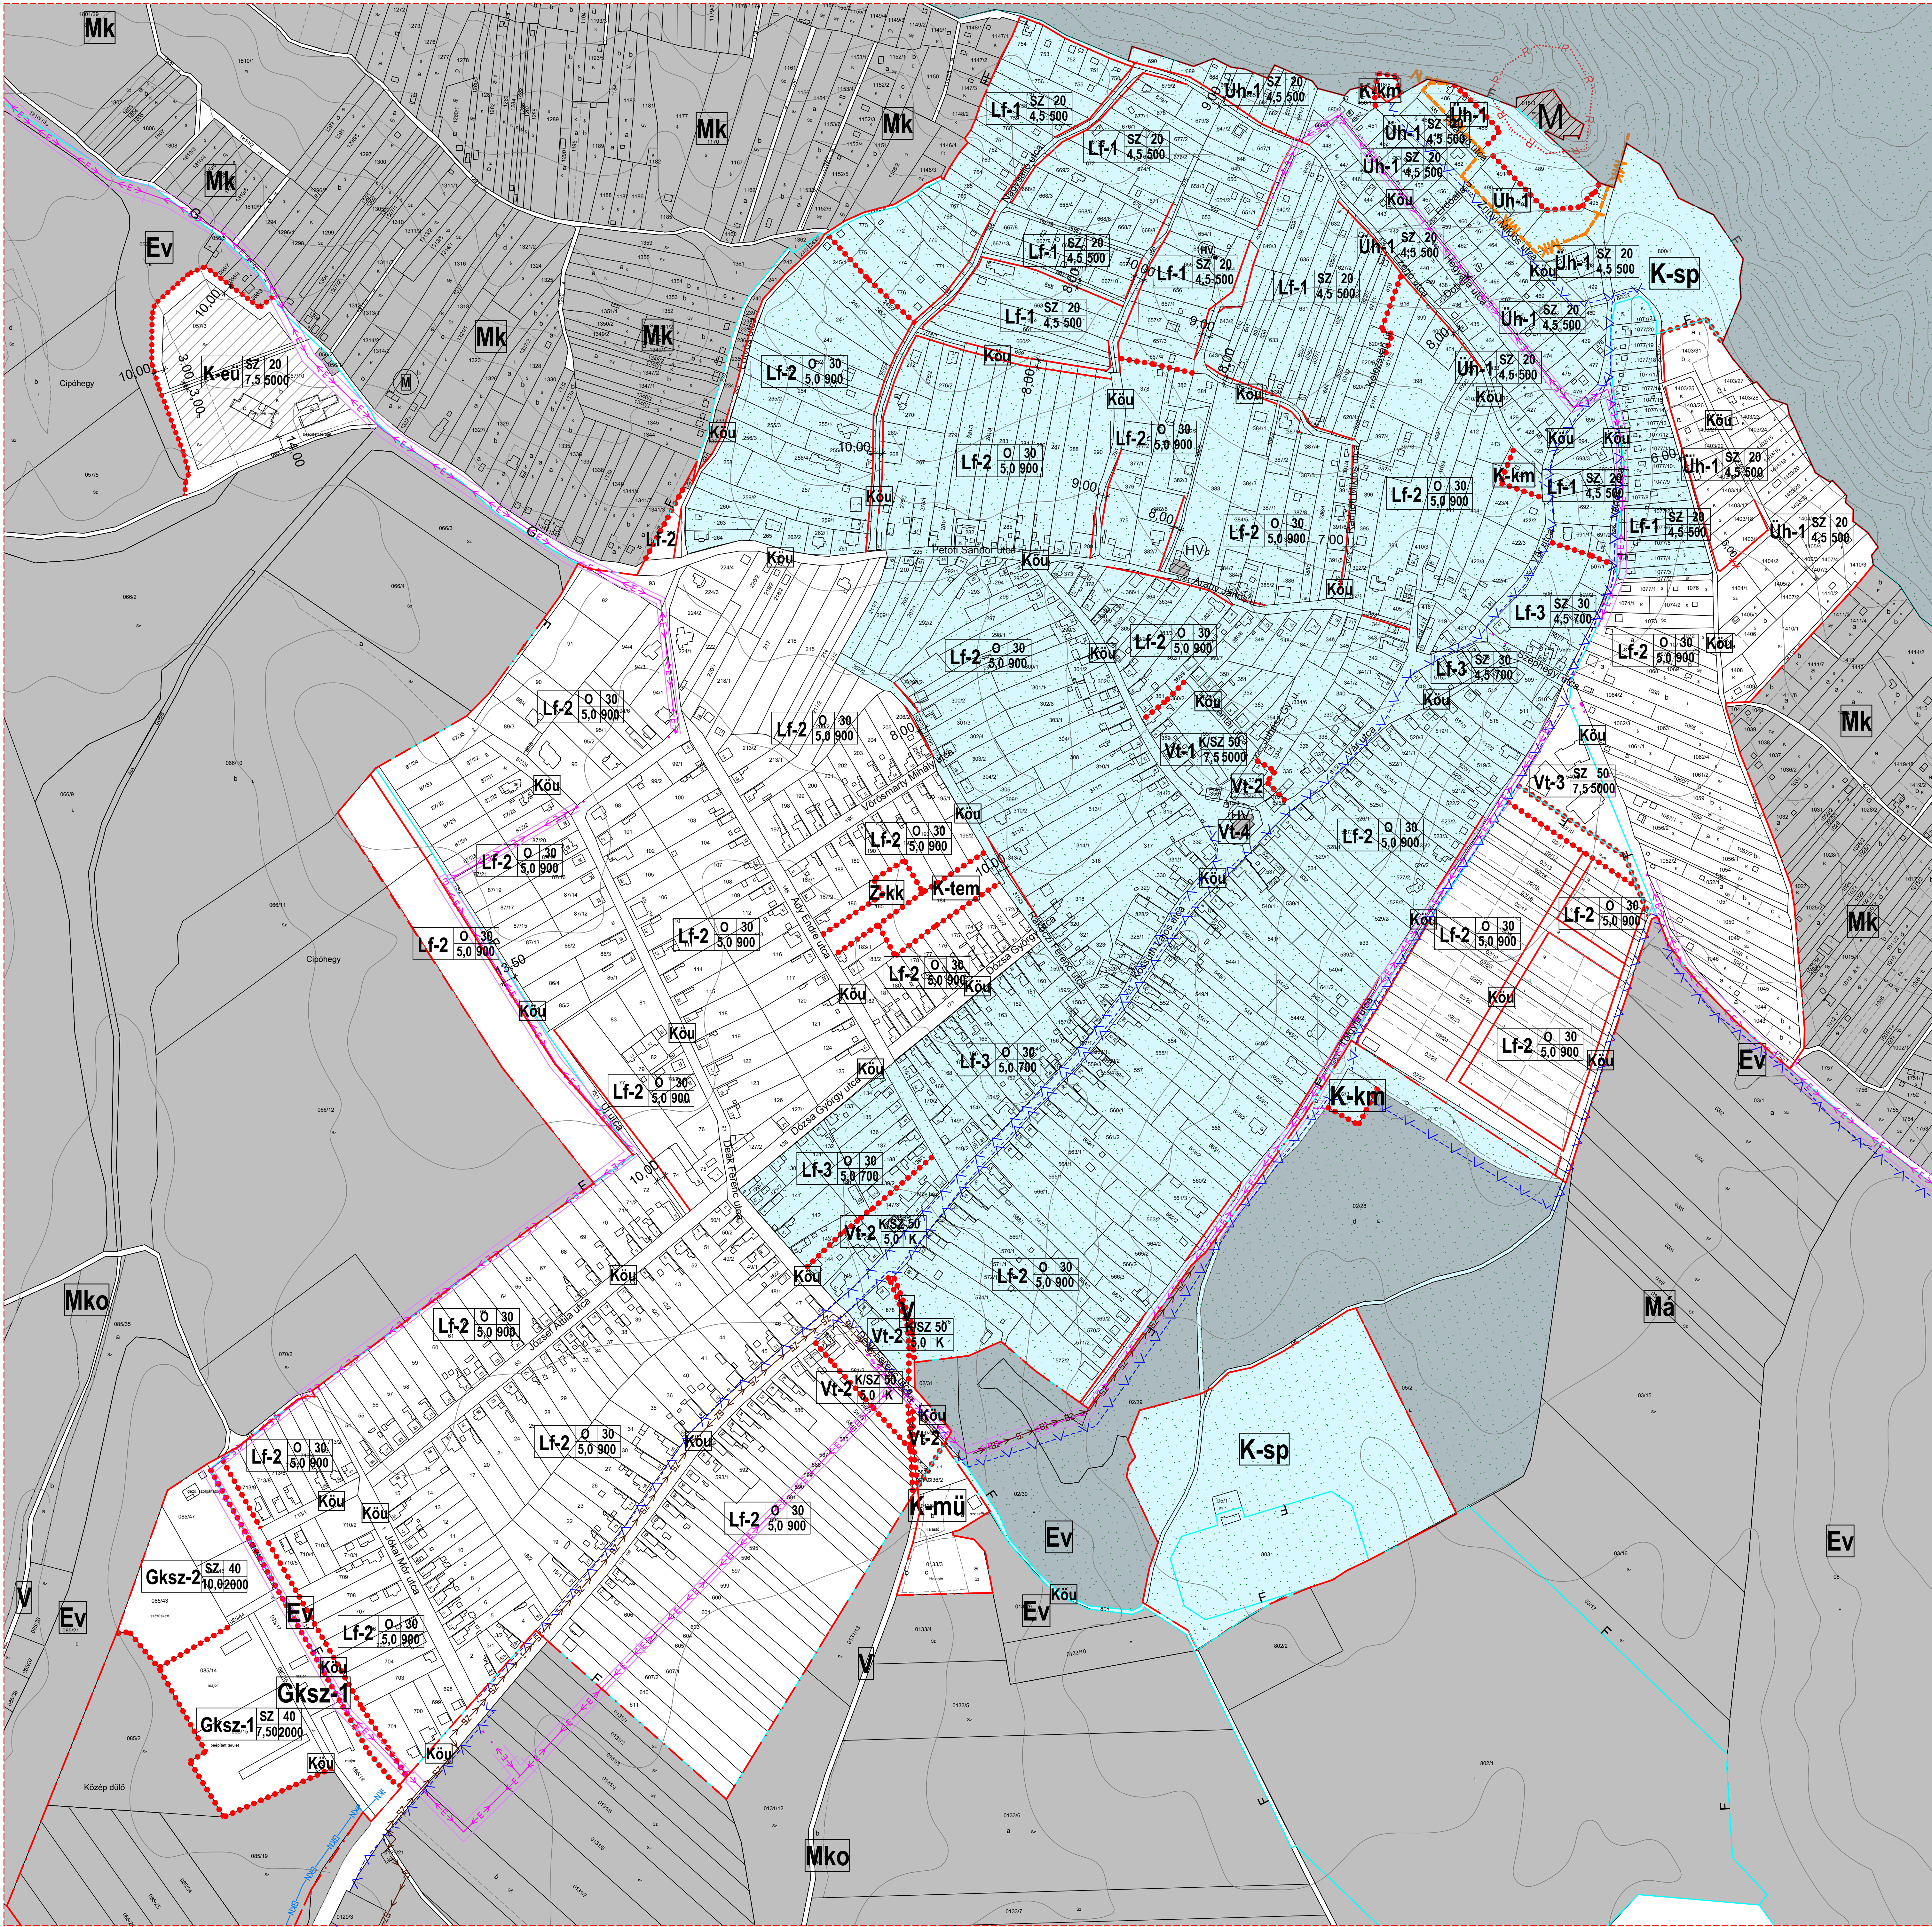

ÖVEZETI JELEK

BÉÉPÍTÉSRE SZÁNT TERÜLETEK	
Lf	FALUSIAS LAKÓTERÜLET ÖVEZETEI
Vt	TELEPÜLÉSKÖZPONT VEGYES TERÜLET ÖVEZETEI
Gksz	KERESKEDELMI, SZOLGÁLTATÓ GAZDASÁGI TERÜLET ÖVEZETEI
Üh	HÉTVÉGI HÁZAS ÜDÜLŐTERÜLET ÖVEZETEI
K-sp	KÜLÖNLEGES SPORT TERÜLET ÖVEZETE
K-mű	KÜLÖNLEGES MEZŐGAZD ÜZEMI TERÜLET ÖVEZETE
K-tem	KÜLÖNLEGES TEMETŐ TERÜLET ÖVEZETE
K-eü	KÜLÖNLEGES EGÉSZSÉGÜGYI TERÜLET ÖVEZETE
K-km	KÖZMŰ TERÜLET ÖVEZETEI
BÉÉPÍTÉSRE NEM SZÁNT TERÜLETEK	
Kou	KÖZLEKEDÉSI TERÜLET ÖVEZETEI
Ev	ERDŐTERÜLET VÉDELMI ERDŐ ÖVEZETEI
Má	ÁLTALÁNOS MEZŐGAZDASÁGI TERÜLET ÖVEZETEI
Mk	KERTESZ MEZŐGAZDASÁGI TERÜLET ÖVEZETEI
Mko	KORLÁTOZOTT HASZNÁLATÚ MEZŐGAZDASÁGI ÖVEZETEI
M	VÍZGAZDÁLKODÁSI TERÜLET ÖVEZETEI
Tk	TERMÉSZETKÖZELI TERÜLET ÖVEZETEI

JELMAGYARÁZAT

	JELLENLEGI BELTERÜLETI HATÁR
	TERVEZETT BELTERÜLETI HATÁRA, egyben építési övezet, övezet határa
	TERVEZETT SZABÁLYOZÁSI VONAL
	ÉPÍTÉSI ÖVEZET, ÖVEZET HATÁRA
	JAVASOLT TELEKALKÍTÁS
	TELEPÜLÉSKÉPVÉDELMI TERÜLET HATÁRA
	ÉPÍTÉSI HELY
	HELYI ÉRTÉKVÉDELME
	MŰEMLEK VÉDELME
	RÉGÉSZETI TERÜLET HATÁRA
	MŰEMLEKI KÖRNYEZET HATÁRA
	MEGLÉVŐ GÁZVEZETÉK (KÖZÉP NYOMÁS)
	VILLAMOS ELOSZTÓHÁLÓZAT (20KV)
	MEGLÉVŐ VÍZ GERINCVÉZETÉK
	SZENNYVÍZ FŐVEZETÉK
	KÜLTERÜLET

ÉPÍTÉSI ÖVEZET JELE

TERÜLETTELH. JELE	BÉÉPÍTÉS MOD	BÉÉPÍTÉS %
	ÉPÍTMÉNY MAGASSÁG	TELEKTER.

KÉSZÜLT AZ ÁLLAMI ALAPADATOK FELHASZNÁLÁSÁVAL

FEHÉR VÁRTERVEZŐ KFT.

8000 Székesfehérvár, Rába utca 22.
tel.: 70/385 0133
email: fehervartervezzo@gmail.com

Rajzszám:

SZT-1

Tervező:

Erti Antal
TT É 07-0010/2014

Megrendelő:

Csókakő Község
Önkormányzata

Tervezési terület:

Csókakő Község igazgatási területe

Feladat: Településszerkezeti terv,
HESZ és szabályozási terv felülvizsgálat

Rajz címe:

Belterületi szabályozási terv

Tervfajta: jóváhagyott

Lépték:

M=1:5000 A2-as lap

Kelt:

2013. december

ÖVEZETI JELEK

BÉPÍTÉSRE SZÁNT TERÜLETEK

Lf	FALUSIAS LAKÓTERÜLET ÖVEZETEI
Vt	TELEPÜLÉSKÖZPONT VEGYES TERÜLET ÖVEZETEI
Gksz	KERESKEDELMI, SZOLGÁLTATÓ GAZDASÁGI TERÜLET ÖVEZETEI
Üh	HÉTVEGI HÁZAS ÜDÜLŐTERÜLET ÖVEZETEI
K-sp	KÜLÖNLEGES SPORT TERÜLET ÖVEZETE
K-mű	KÜLÖNLEGES MEZŐGAZD.ÜZEMI TERÜLET ÖVEZETE
K-tem	KÜLÖNLEGES TEMETŐ TERÜLET ÖVEZETE
K-eg	KÜLÖNLEGES EGÉSZSÉGÜGYI TERÜLET ÖVEZETE
K-km	KÖZMŰ TERÜLET ÖVEZETEI

BÉPÍTÉSRE NEM SZÁNT TERÜLETEK

Kou	KÖZLEKEDÉSI TERÜLET ÖVEZETEI
Ev	ERDŐTERÜLET VÉDELMI ERDŐ ÖVEZETEI
Má	ÁLTALÁNOS MEZŐGAZDASÁGI TERÜLET ÖVEZETEI
Mk	KERTES MEZŐGAZDASÁGI TERÜLET ÖVEZETEI
Mko	KORLÁTOZOTT HASZNALATÚ MEZŐGAZDASÁGI ÖVEZETEI
M	VÍZGAZDÁLKODÁSI TERÜLET ÖVEZETEI
Tk	TERMÉSZETKÖZELI TERÜLET ÖVEZETEI

JELMAGYARAZAT

	KÖZIGAZGATÁSI HATÁR, ÖVEZETI HATÁR
	TERVEZETT BELTERÜLET HATÁRA
	TERVEZETT SZABÁLYOZÁSI VONAL
	ÉPÍTÉSI ÖVEZET, ÖVEZET HATÁRA
	JAVASOLT TELEKALKITÁS
	TELEPÜLÉSKÉPVÉDELMI TERÜLET HATÁRA
	HELYI ÉRTEKVÉDELIM
	MŰEMLEK VÉDELIM
	RÉGÉSZETI TERÜLET HATÁRA
	MŰEMLEKI KÖRNYEZET HATÁRA
	MEGLÉVŐ GÁZVEZETÉK (KÖZÉP NYOMÁS)
	VILLAMOS ELOSZTÓHÁLÓZAT (20KV)
	MEGLÉVŐ VÍZ GERINOVÉZETÉK
	SZENNYVÍZ FŐVEZETÉK
	BELTERÜLET

ÉPÍTÉSI ÖVEZET JELE

TERÜLETFELH. JELE	BÉPÍTÉSI MOD	BÉPÍTÉSI %	TELEKTER
-------------------	--------------	------------	----------

