




1. Csór, külterületi mellékút, összekötő út
Javasolt mintakeresztmetszvény (Ady Endre utca külterületen vezető szakasza,
Székesfehérvár felé)

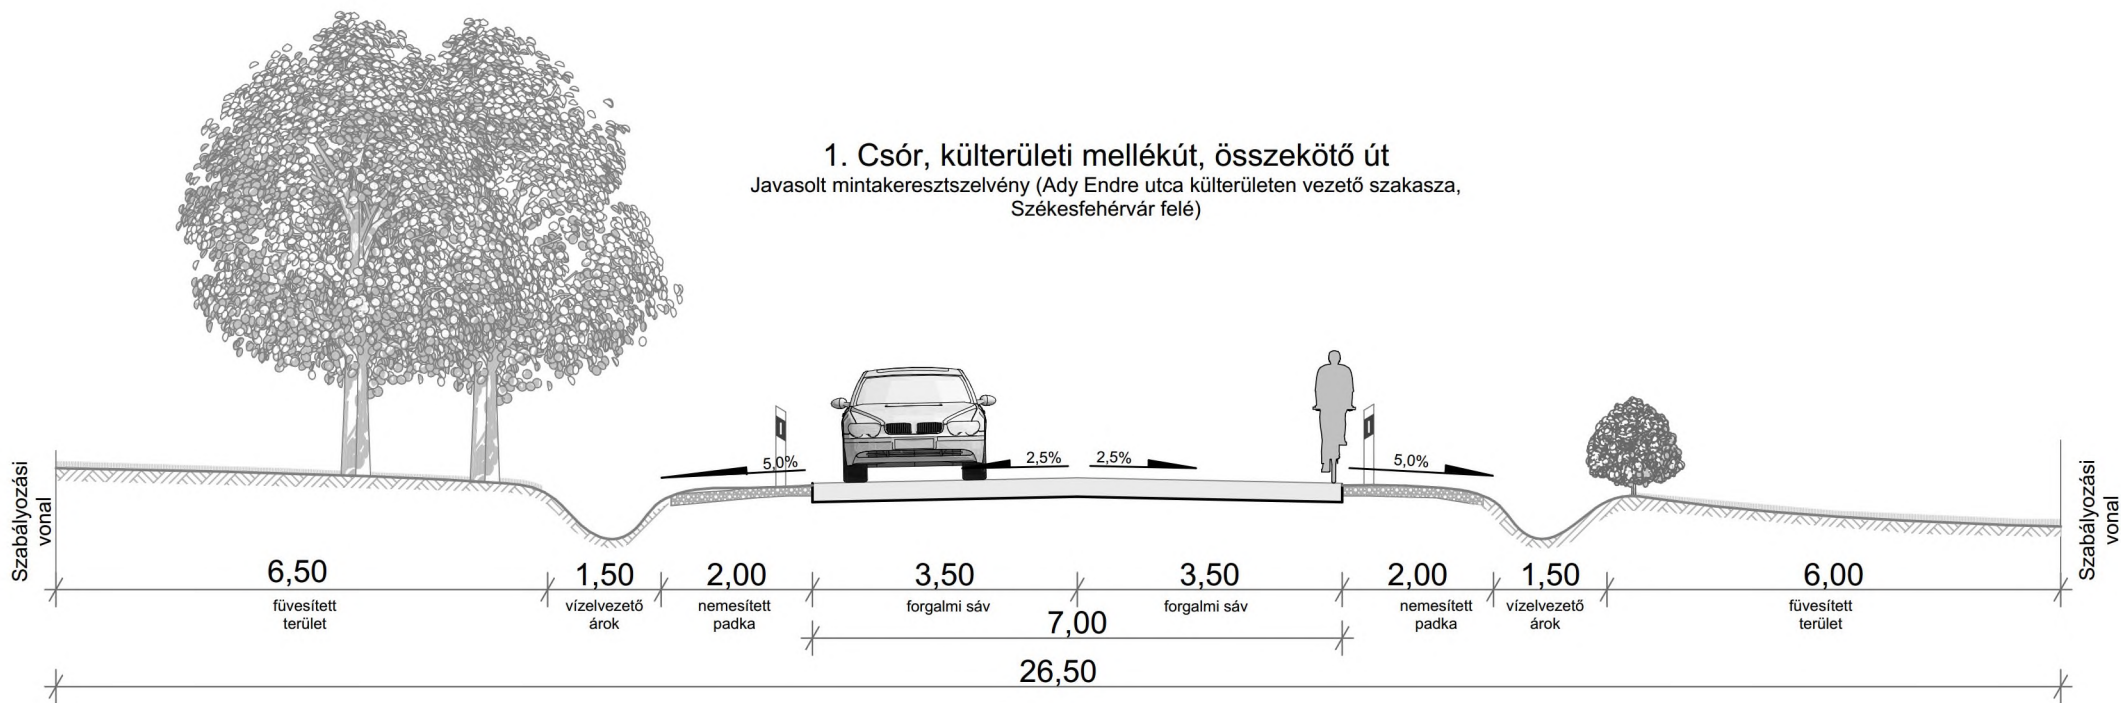


1. Csór, külterületi mellékút, összekötő út
Jelenlegi mintakeresztmetszélvény (Ady Endre utca külterületen vezető szakasza,
Székesfehérvár felé)

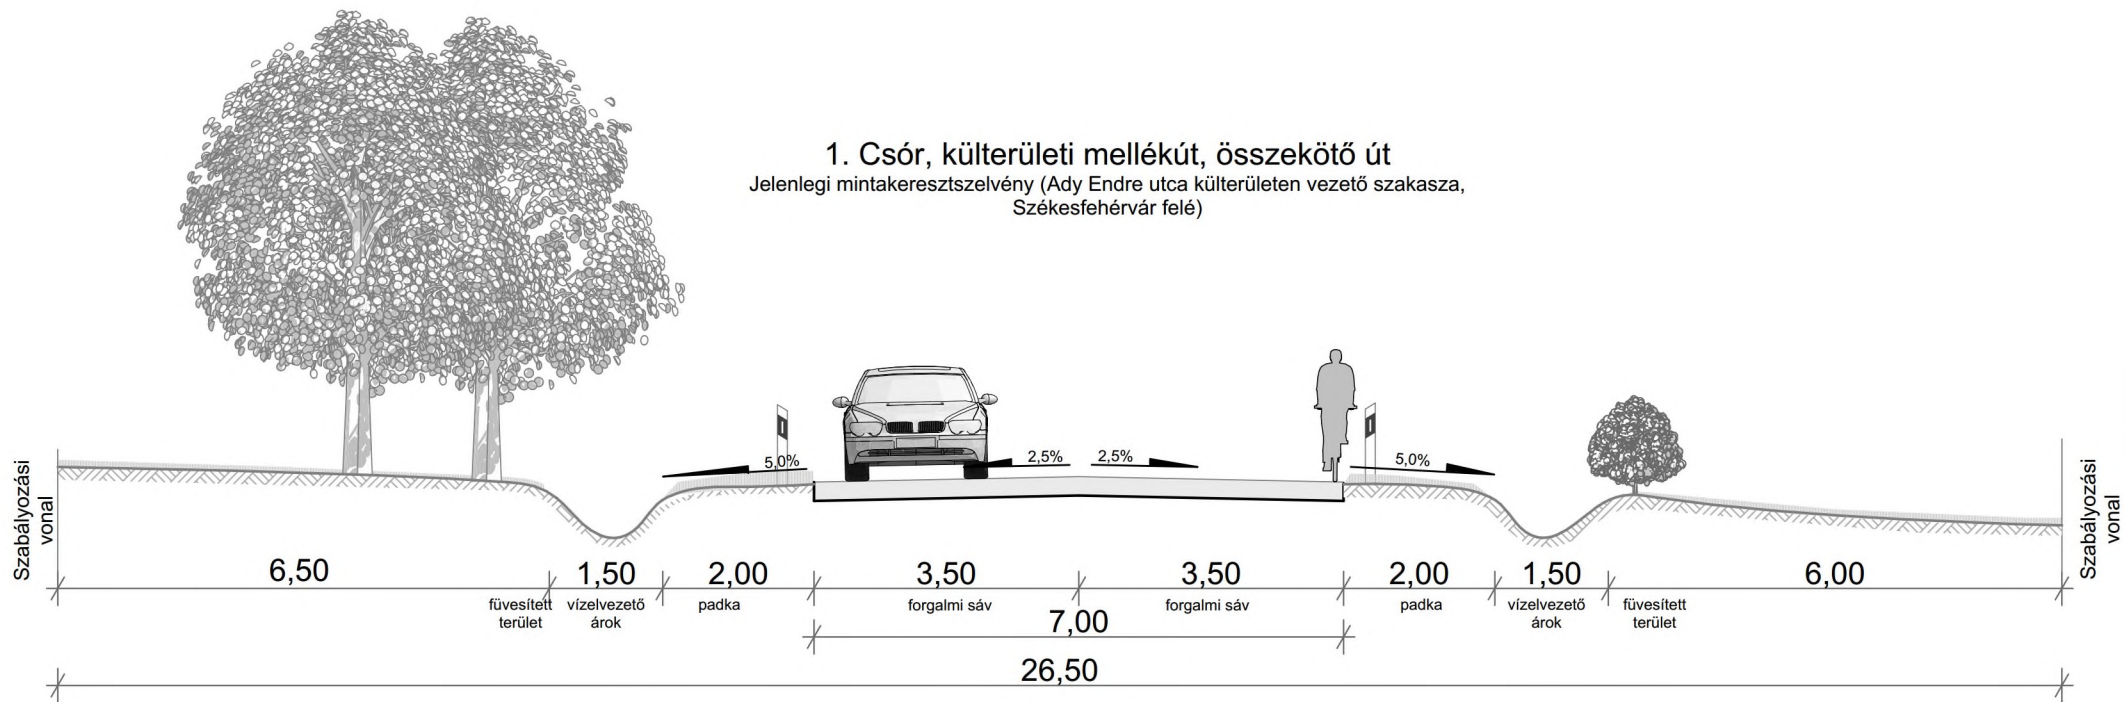


2. Csór, külterületi közút, kiszolgáló út
Javasolt mintakeresztmetszvény (Csór külterületen vezető
szakasza Csór-Iszka szőlőhegyen, Iszkaszentgyörgy felé)

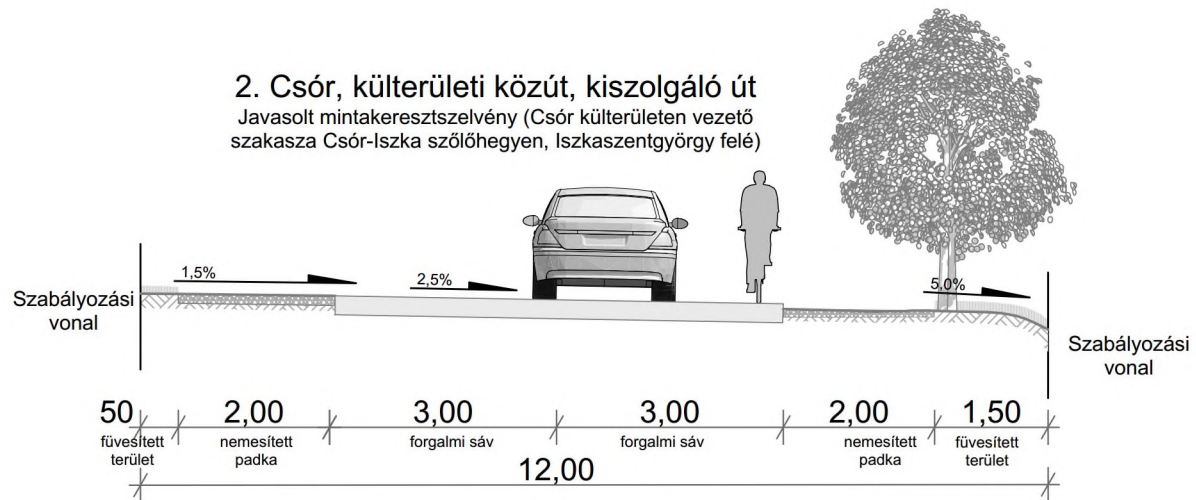

2. Csór, külterületi közút, kiszolgáló út,
Jelenlegi mintakeresztmetszvény (Csór külterületen vezető
szakasza Csór-Iszka szőlőhegyen, Iszkaszentgyörgy felé)

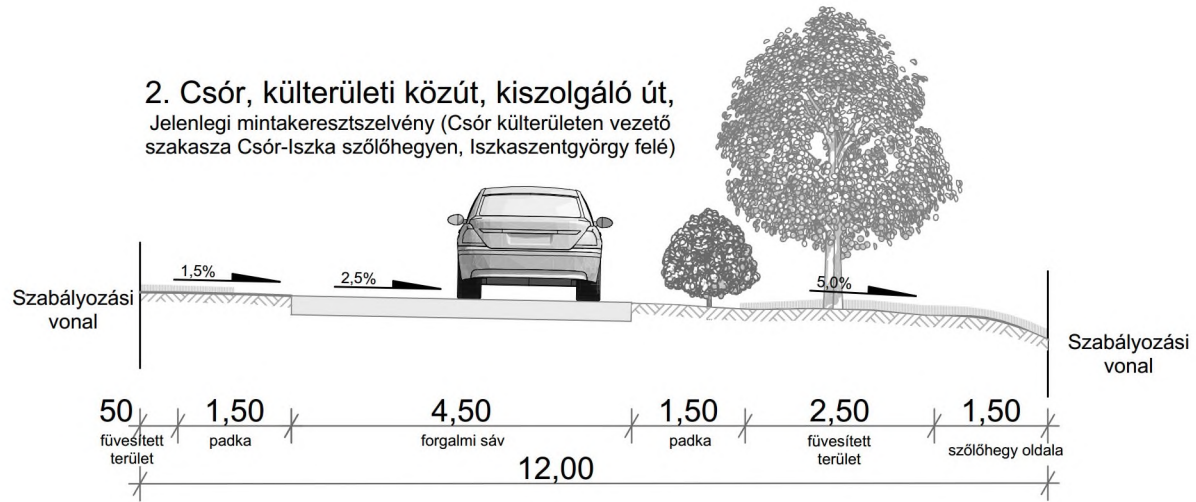


3. Csór, belterületi mellékút, gyűjtőút
 Javasolt mintakeresztmetszvény (Ady Endre utca belterületén vezető szakasza,
 Székesfehérvár felé)

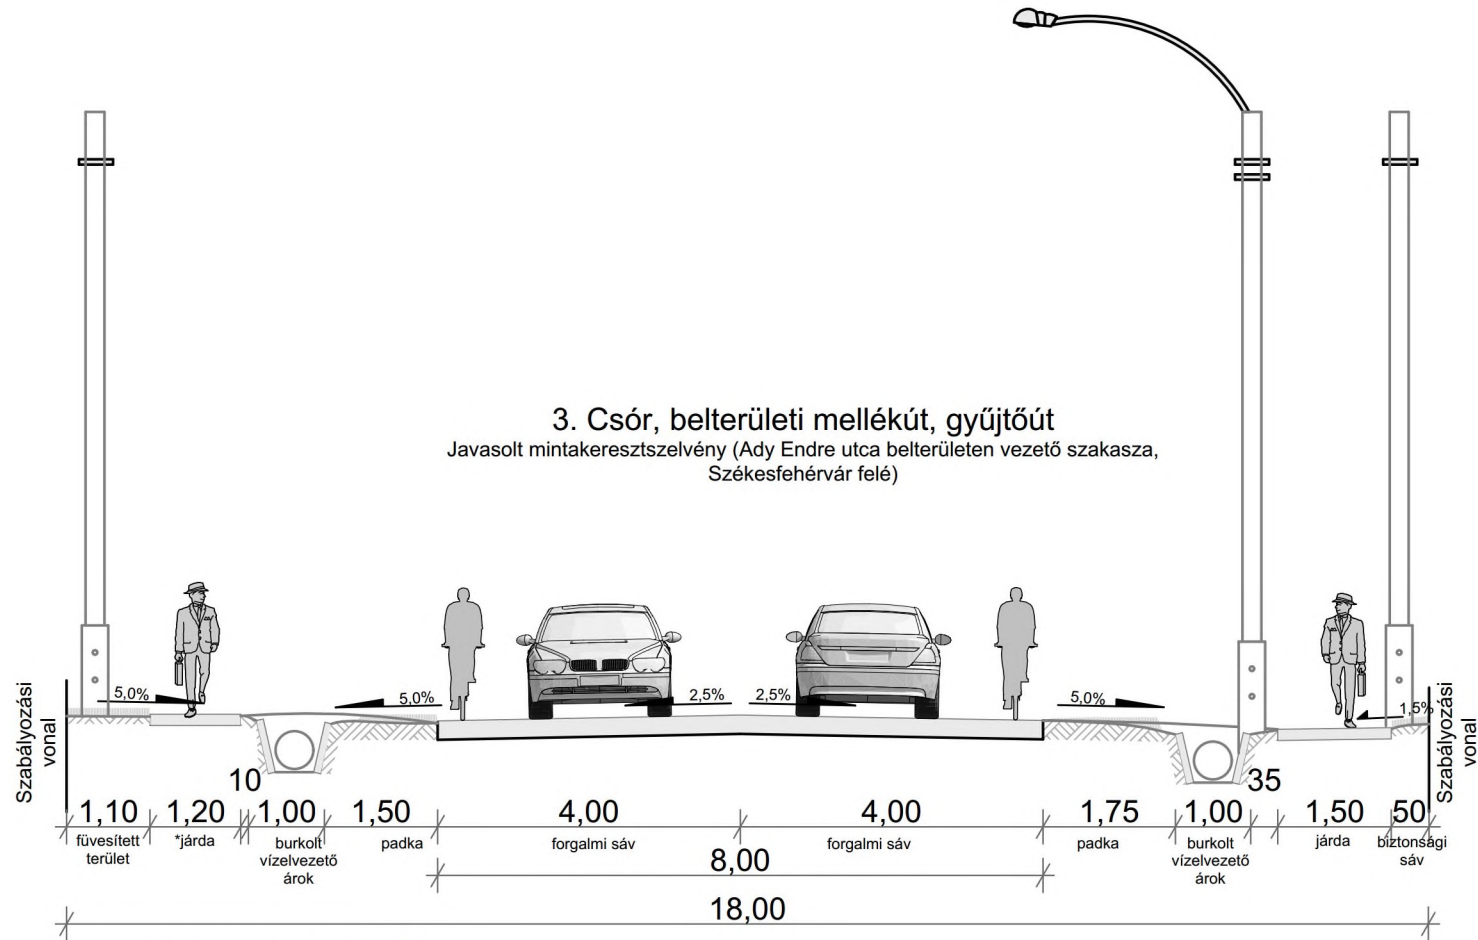

*járda: kialakítása nem szabványos, de megtartható.


3. Csór, belterületi mellékút, gyűjtőtűt

Jelenlegi mintakeresztmetszely (Ady Endre utca belterületen vezető szakasza, Székesfehérvár felé)

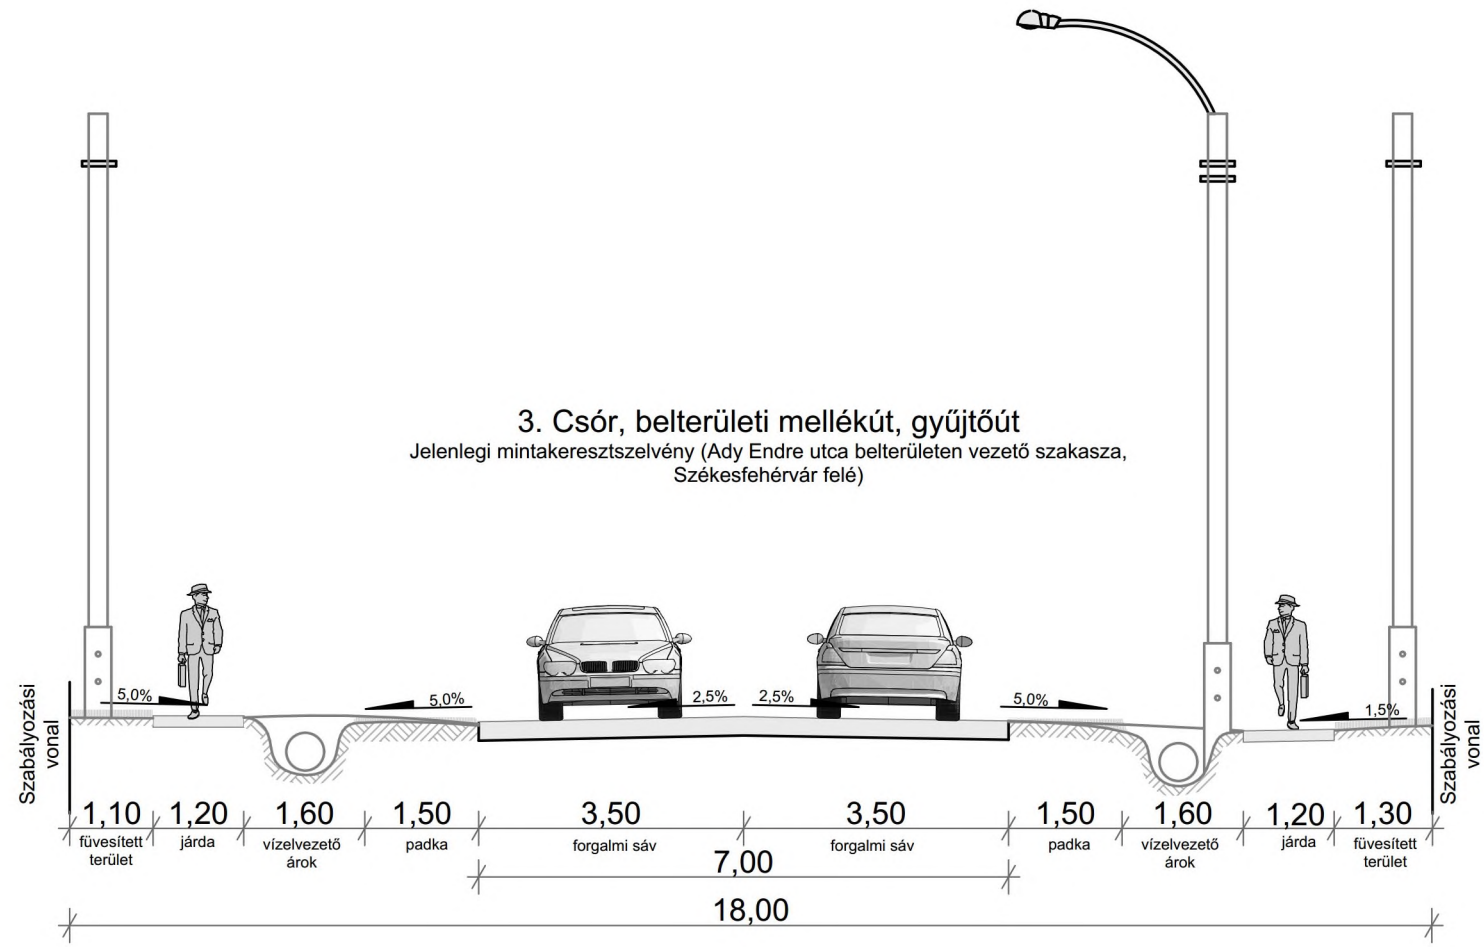


4. Csór, belterületi mellékút, gyűjtőút



Javasolt mintakeresztmetszély (Táncsics
Mihály utca, az Ady Endre utca felé)


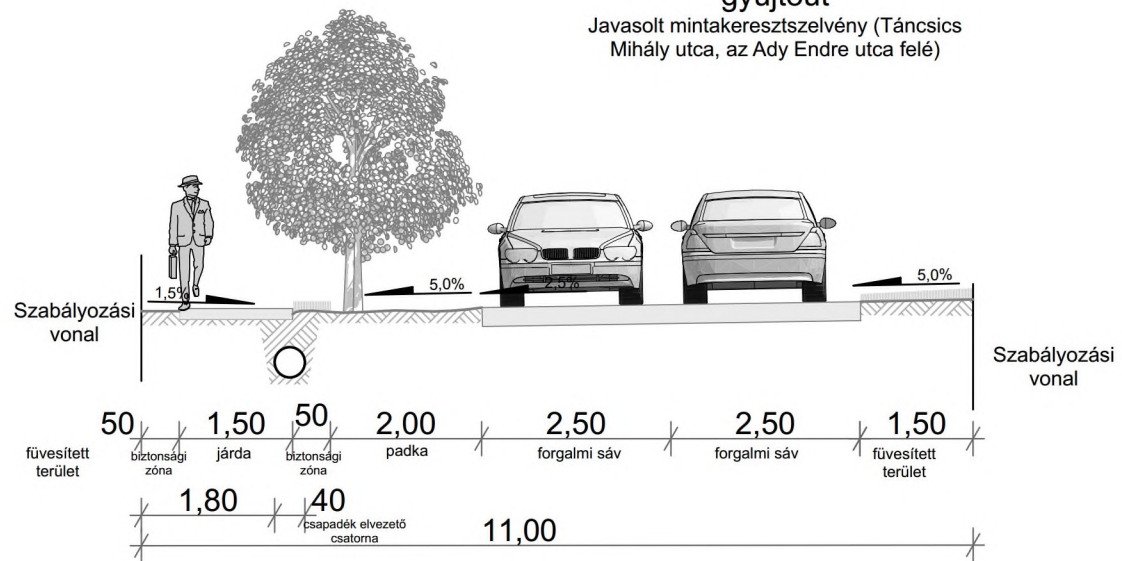


4. Csór, belterületi mellékút, lakóút

Jelenlegi mintakeresztmetszely (Táncsics
Mihály utca, az Ady Endre utca felé)

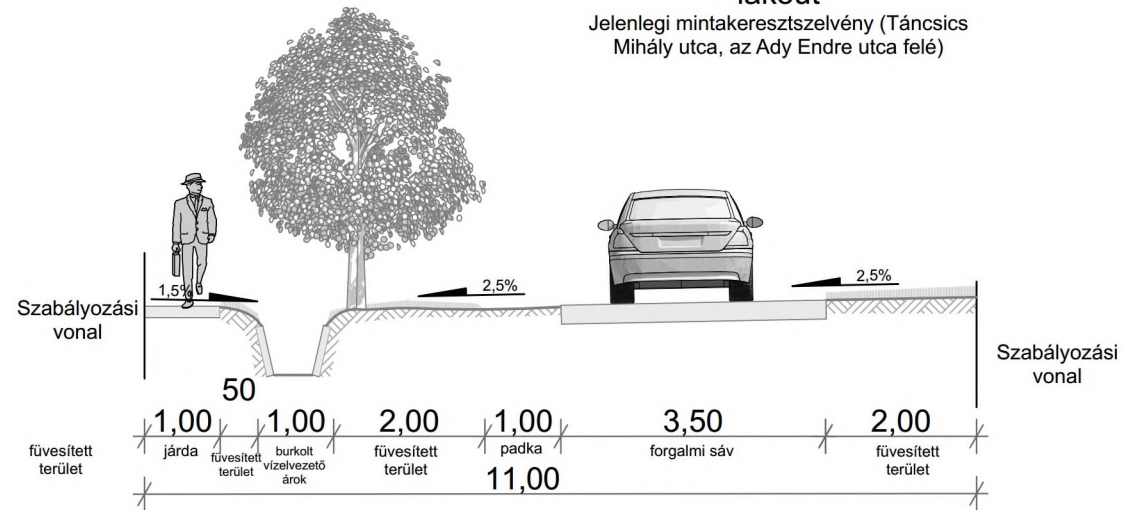


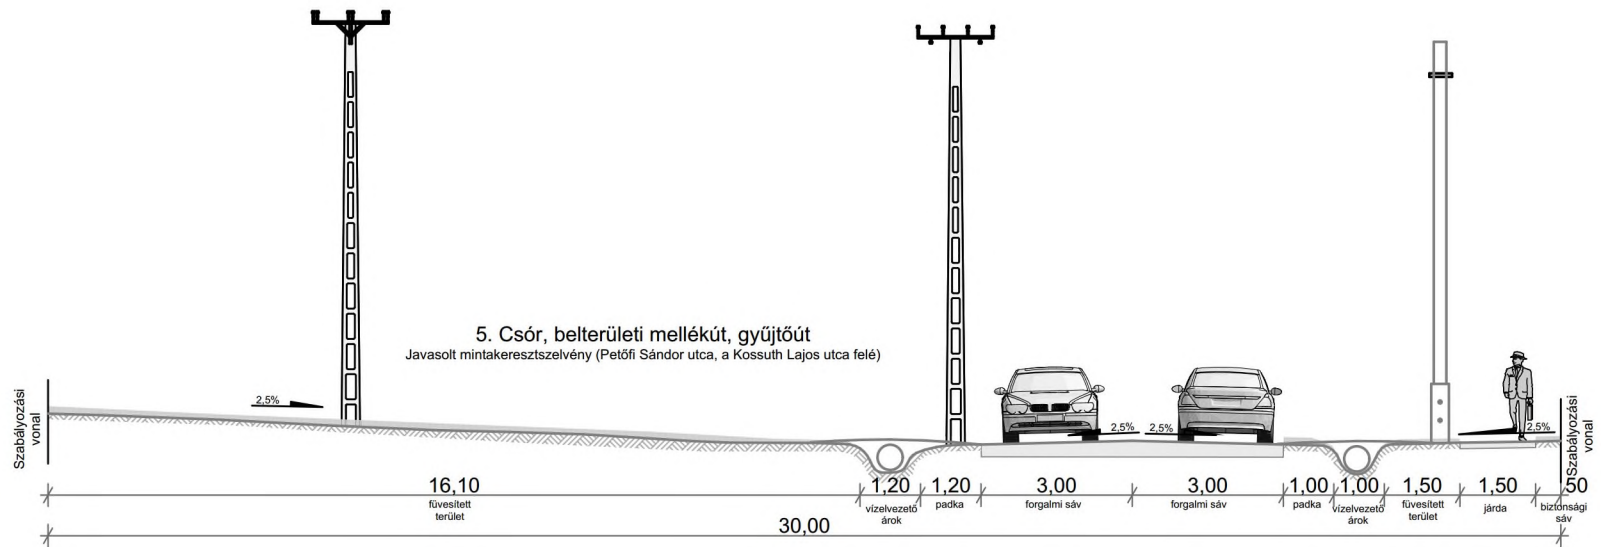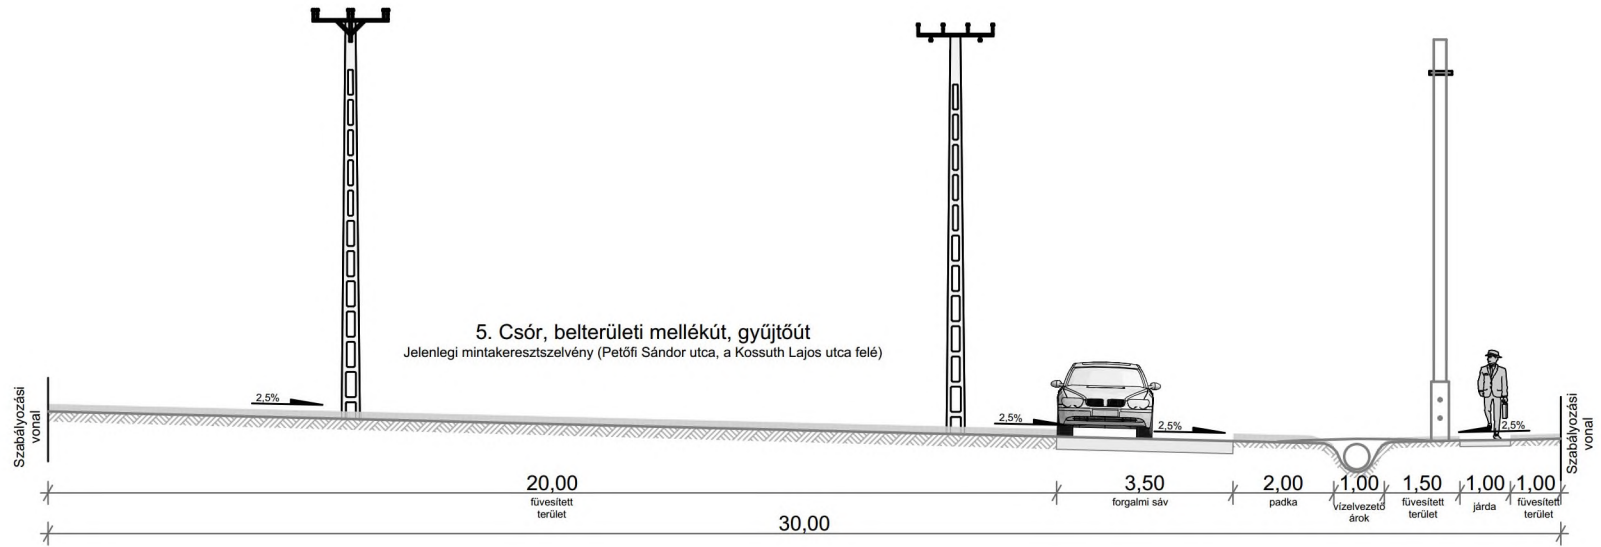

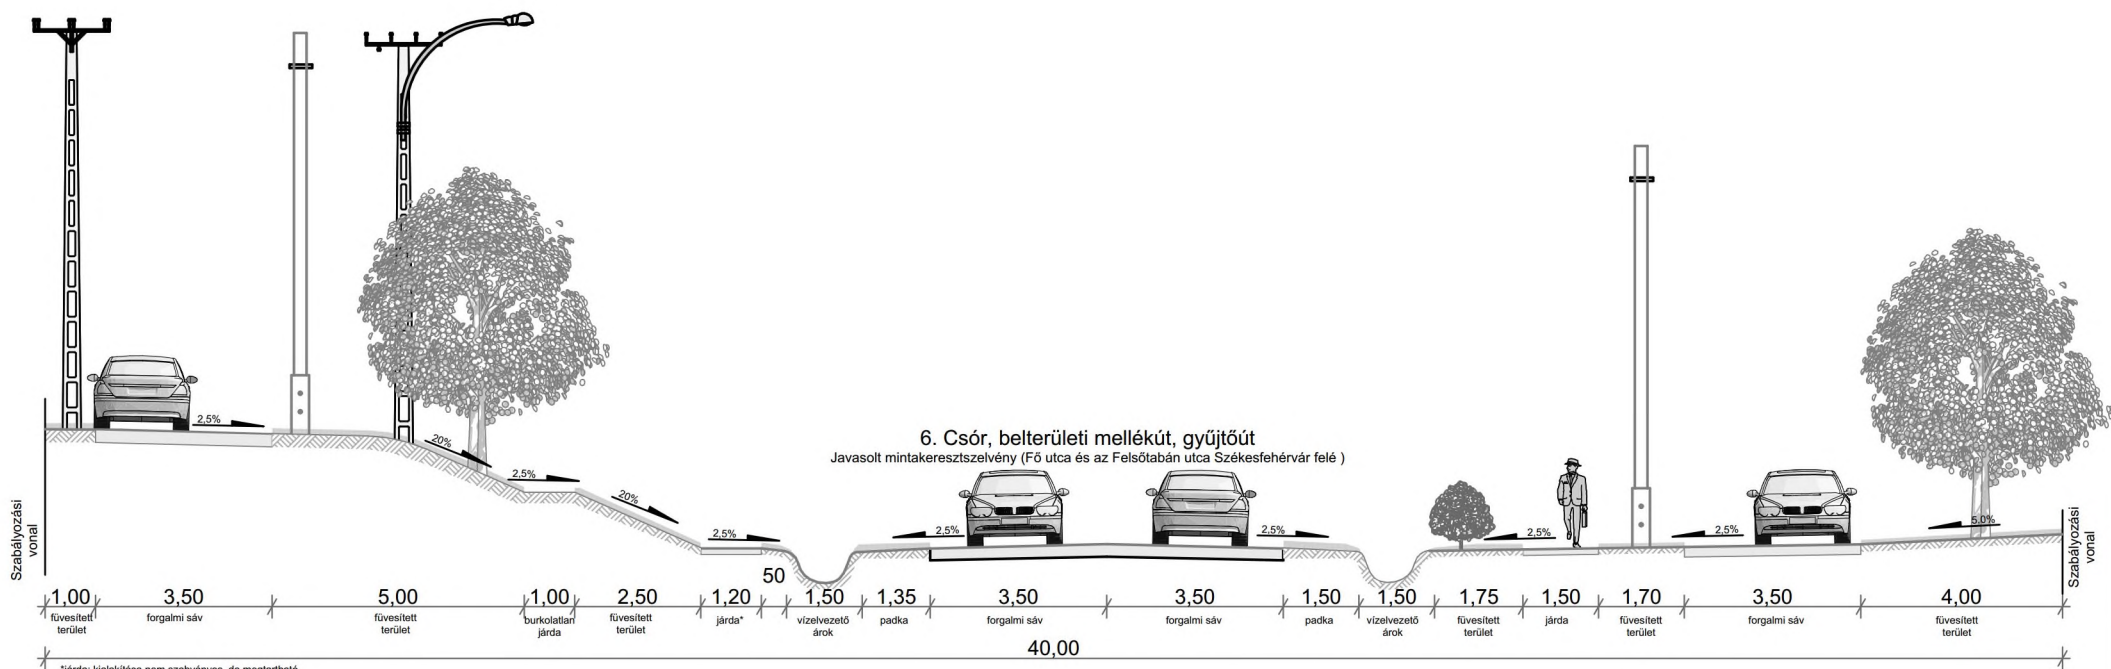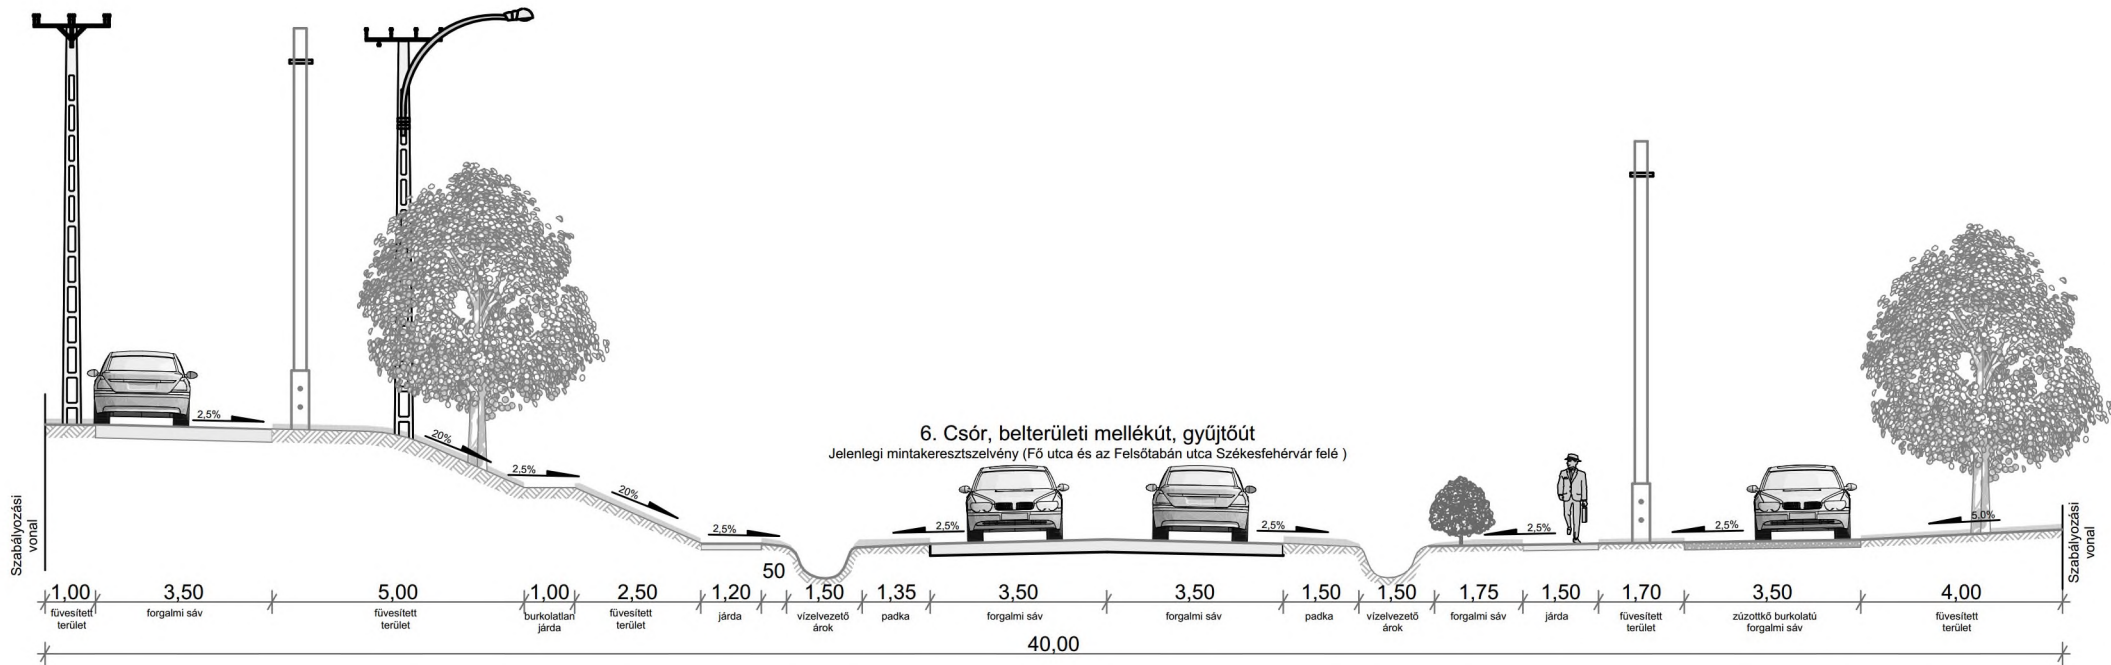




*járda: kialakítása nem szabványos, de megvalósítható.

7. Csór, belterületi mellékút, gyűjtőút
 Jelenlegi mintakeresztmetszvény (Dózsa György utca, Fő utca felől)

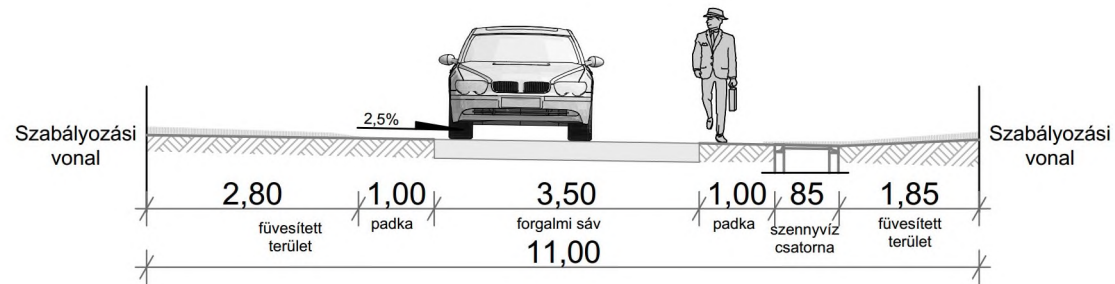


7. Csór, belterületi mellékút, gyűjtőút
 Javasolt mintakeresztmetszvény (Dózsa György utca, Fő utca felől)

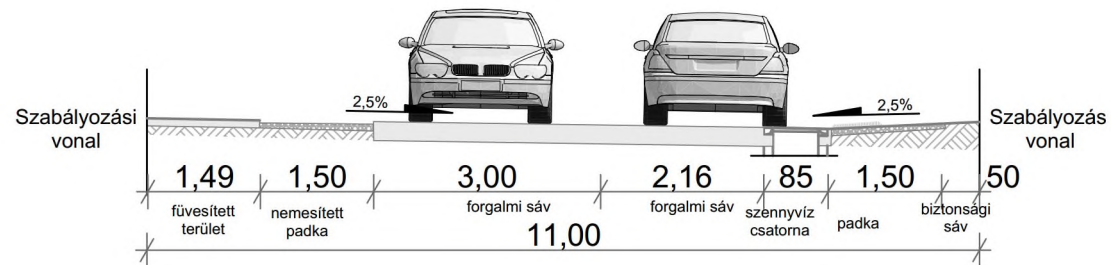

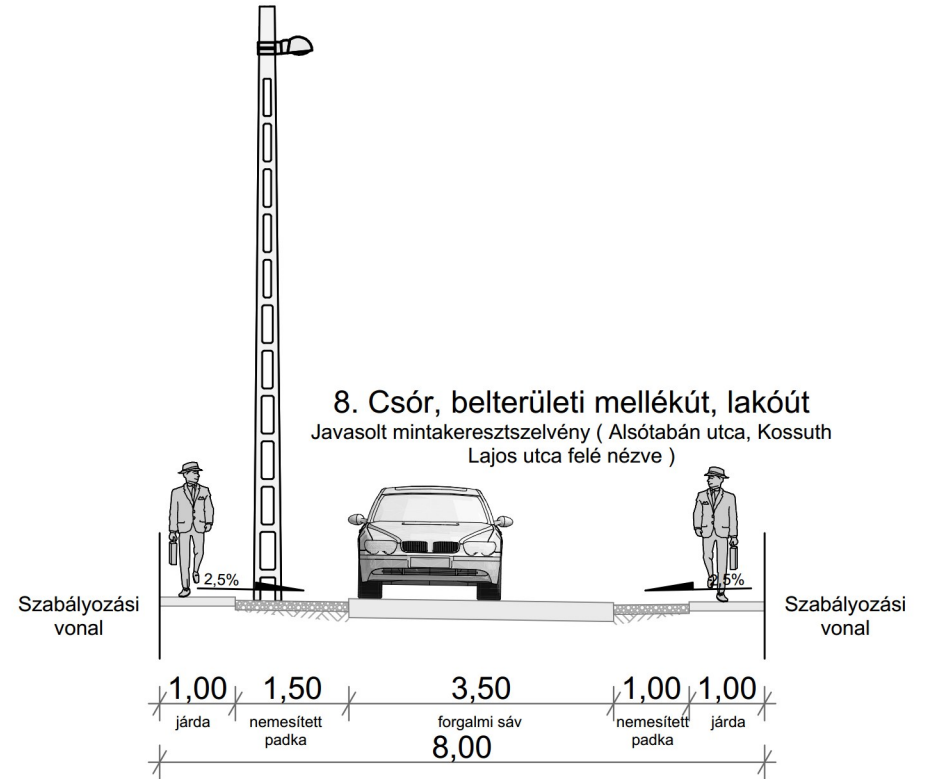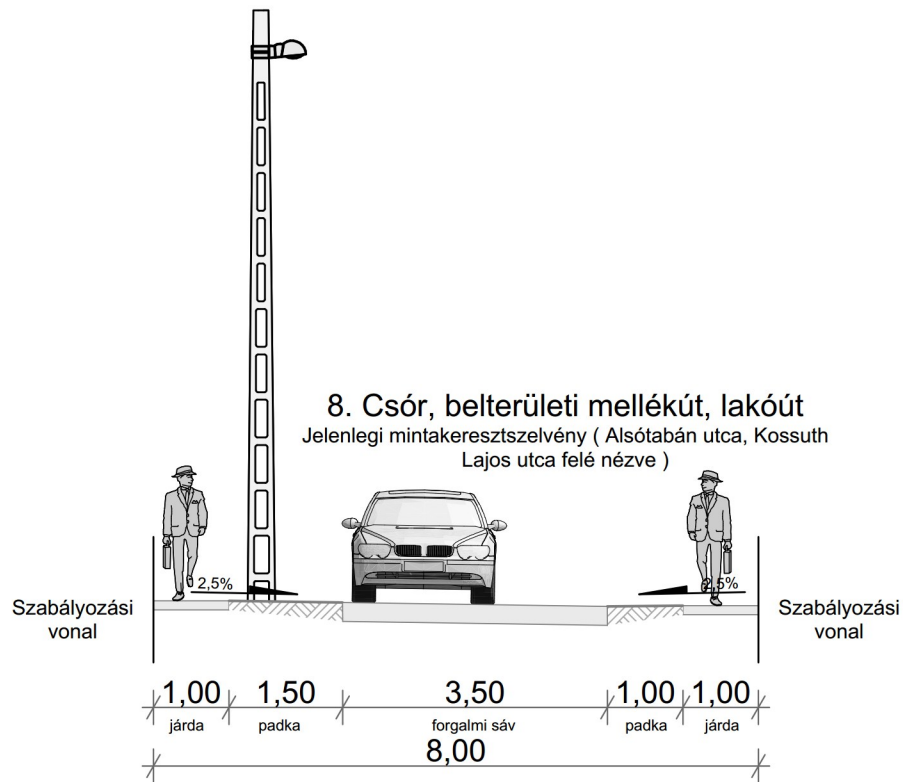

9. Csór, belterületi mellékút, lakóút

Javasolt mintakeresztmetszely (Vörösmarty
Mihály utca, Táncsics Mihály utca felé
nézve)

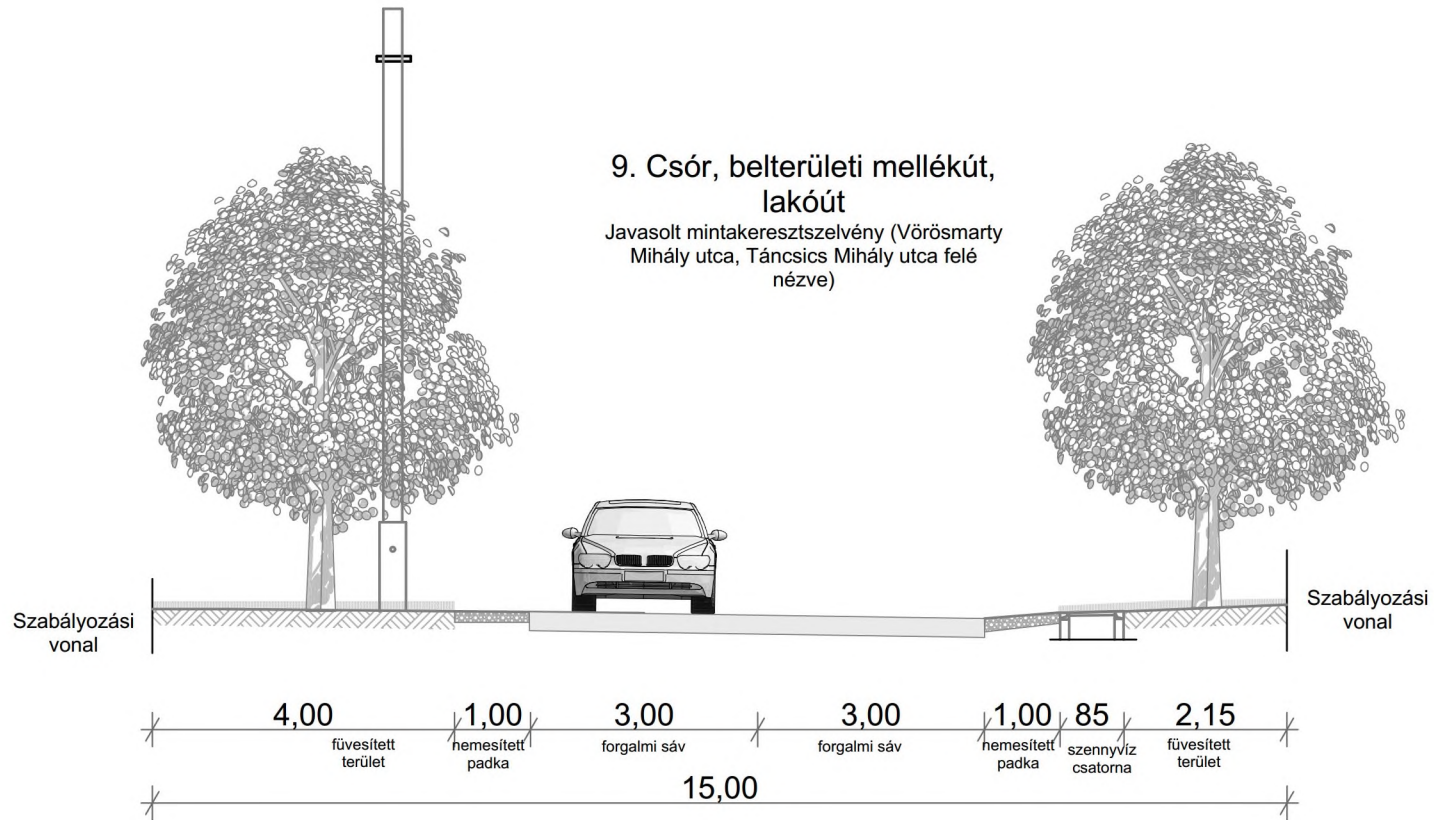

**9. Csór, belterületi mellékút,
lakóút**
Jelenlegi mintakeresztmetszely (Vörösmarty
Mihály utca, Táncsics Mihály utca felé
nézve)

