JELKULCS:

- KÖZIGAZGATÁSI HATÁR
- BELTERÜLET HATÁRA
- BEÉPÍTÉSRE SZÁNT TERÜLET HATÁRA
- SZABÁLYOZÁSI VONAL
- 30 SZABÁLYOZÁSI SZÉLESSÉG
- ÉPÍTÉSI ÖVEZET
- Lf-1 ÉPÍTÉSI ÖVEZET JELE

HAGYOMÁNYOS FALUSIAS LAKÓTÖVEZET – LFH-3
GAZDASÁGI KERESKEDELMI SZOLGÁLTATÓ ÖVEZET – GKSZ-2, GKSZ-3, GKSZ-4
IPARI ÖVEZET - GIP
KÜLÖNLEGES TEMETŐ ÖVEZET – KTE-1
KÜLÖNLEGES KEGYELETI PARK – KTE-2
KÜLÖNLEGES MEZŐGAZDASÁGI ÜZEMI TERÜLET – KMŰ
HÍRKÖZLÉSI ADÓTORONY KÖH VÉDERDŐ – EV
GAZDASÁGI ERDŐ – EG
ÁLTALÁNOS MEZŐGAZDASÁGI TERÜLET – MÁ
ÁLTALÁNOS MEZŐGAZDASÁGI TERÜLET HALGAZDÁLKODÁS SZÁMÁRA – MÁH
KORLÁTOZOTT HASZNOSÍTÁSÚ MG. TERÜLET – MÁK
KORLÁTOZOTT HASZNOSÍTÁSÚ MG. TERÜLET HALGAZDÁLKODÁS SZÁMÁRA – MÁKH
KERTES MEZŐGAZDASÁGI ÖVEZET – MK
VÍZGAZDÁLKODÁSI ÖVEZET – V
KÜLÖNLEGES BEÉPÍTÉSRE NEM SZÁNT ÖVEZET MEGÚJULÓ ENERGIA HASZNOSÍTÁSÁRA – KBEN
KÜLÖNLEGES BEÉPÍTÉSRE NEM SZÁNT REKREÁCIÓS ÖVEZEET – KBRE
KÜLÖNLEGES BEÉPÍTÉSRE NEM SZÁNT BÁNYAÖVEZET - KBB

- KÖTELEZŐ MEGSZÜNTETŐ JEL
- KÖZLEKEDÉSI CÉLÚ KÖZTERÜLET
- VÍZFOLYÁS
- REKULTIVÁLANDÓ TERÜLET
- 1...RL NYILVÁNTARTOTT RÉGÉSZETI LELŐHELY SZÁMA ÉS HATÁRA / TERÜLETE
- RÉGÉSZETI ÉRDEKŰ TERÜLET
- hte- HELYI TERÜLETI (TELEPÜLÉSSZERKEZETI) VÉDELEM (hte-4)
- he- HELYI EGYEDI VÉDELEM ALATT ÁLLÓ ÉPÜLETEK (he-6)
- hm- HELYI EGYEDI VÉDELEM ALATT ÁLLÓ MŰALKOTÁSOK (hm-2, hm-8)
- mag ORSZÁGOS ÖKOLÓGIAI HÁLÓZAT - MAGRERÜLET
- öf ORSZÁGOS ÖKOLÓGIAI HÁLÓZAT - ÖKOLÓGIAI FOLYOSÓ
- tm NATURA 2000 TERMÉSZETMEGŐRZÉSI TERÜLET
- ht- HELYI TERMÉSZETVÉDELMI ELEM (ht-1)
- Tkv TÁJKÉPVÉDELEMI SZEMPONTBÓL KIEMELTEN KEZELENDŐ TERÜLET
- htk- HELYI TÁJKÉPVÉDELMI SZEMPONTBÓL MEGHATÁROZÓ TERÜLETEK (htk-1, htk-4, htk-5, htk-6)
- ÁTLAGOSNÁL JOBB MINŐSÉGŰ TERMŐFÖLD TERÜLETE
- KIVÁLÓ TERMŐHELYI ADOTTSÁGÚ ERDŐTERÜLET
- 50 KÖZUTAK, TEMETŐK VÉDŐTÁVOLSÁGA
- NA200 TÉRSÉGI VÍZELLÁTÓ VEZETÉK NYOMVONALA (NA200)
- 19 132kV-OS NAGYFESZÜLTSÉGŰ OSZLOPOKON VEZETETT FŐELOSZTÓ HÁLÓZAT NYOMVONALA ÉS 19-19M-ES OSZLOPTENGELYEKTŐL MÉRT BIZTONSÁGI ÖVEZETE
- 3 DN 110 KPE KÖZÉPNYOMÁSÚ FÖLDGÁZ GERINCVEZETÉK ÉS CSŐPALÁSTTÓL MÉRT 3-3M-ES BIZTONSÁGI ÖVEZETE
- 700 ELŐSZÁLLÁS TERÜLETÉN ÜZEMELŐ VÍZMŰKÚT VÍZBÁZISVÉDELMI TERÜLETE (700M)
- 800 ELŐSZÁLLÁS TERÜLETÉN ÜZEMELŐ SZENNYVÍZTISZTÍTÓ SZAGHATÁSVÉDELMI TERÜLETE (800M)
- KERÉKPÁRÚT
- JAVASOLT TELEKHATÁR
- TERVEZÉSI TERÜLET HATÁRA

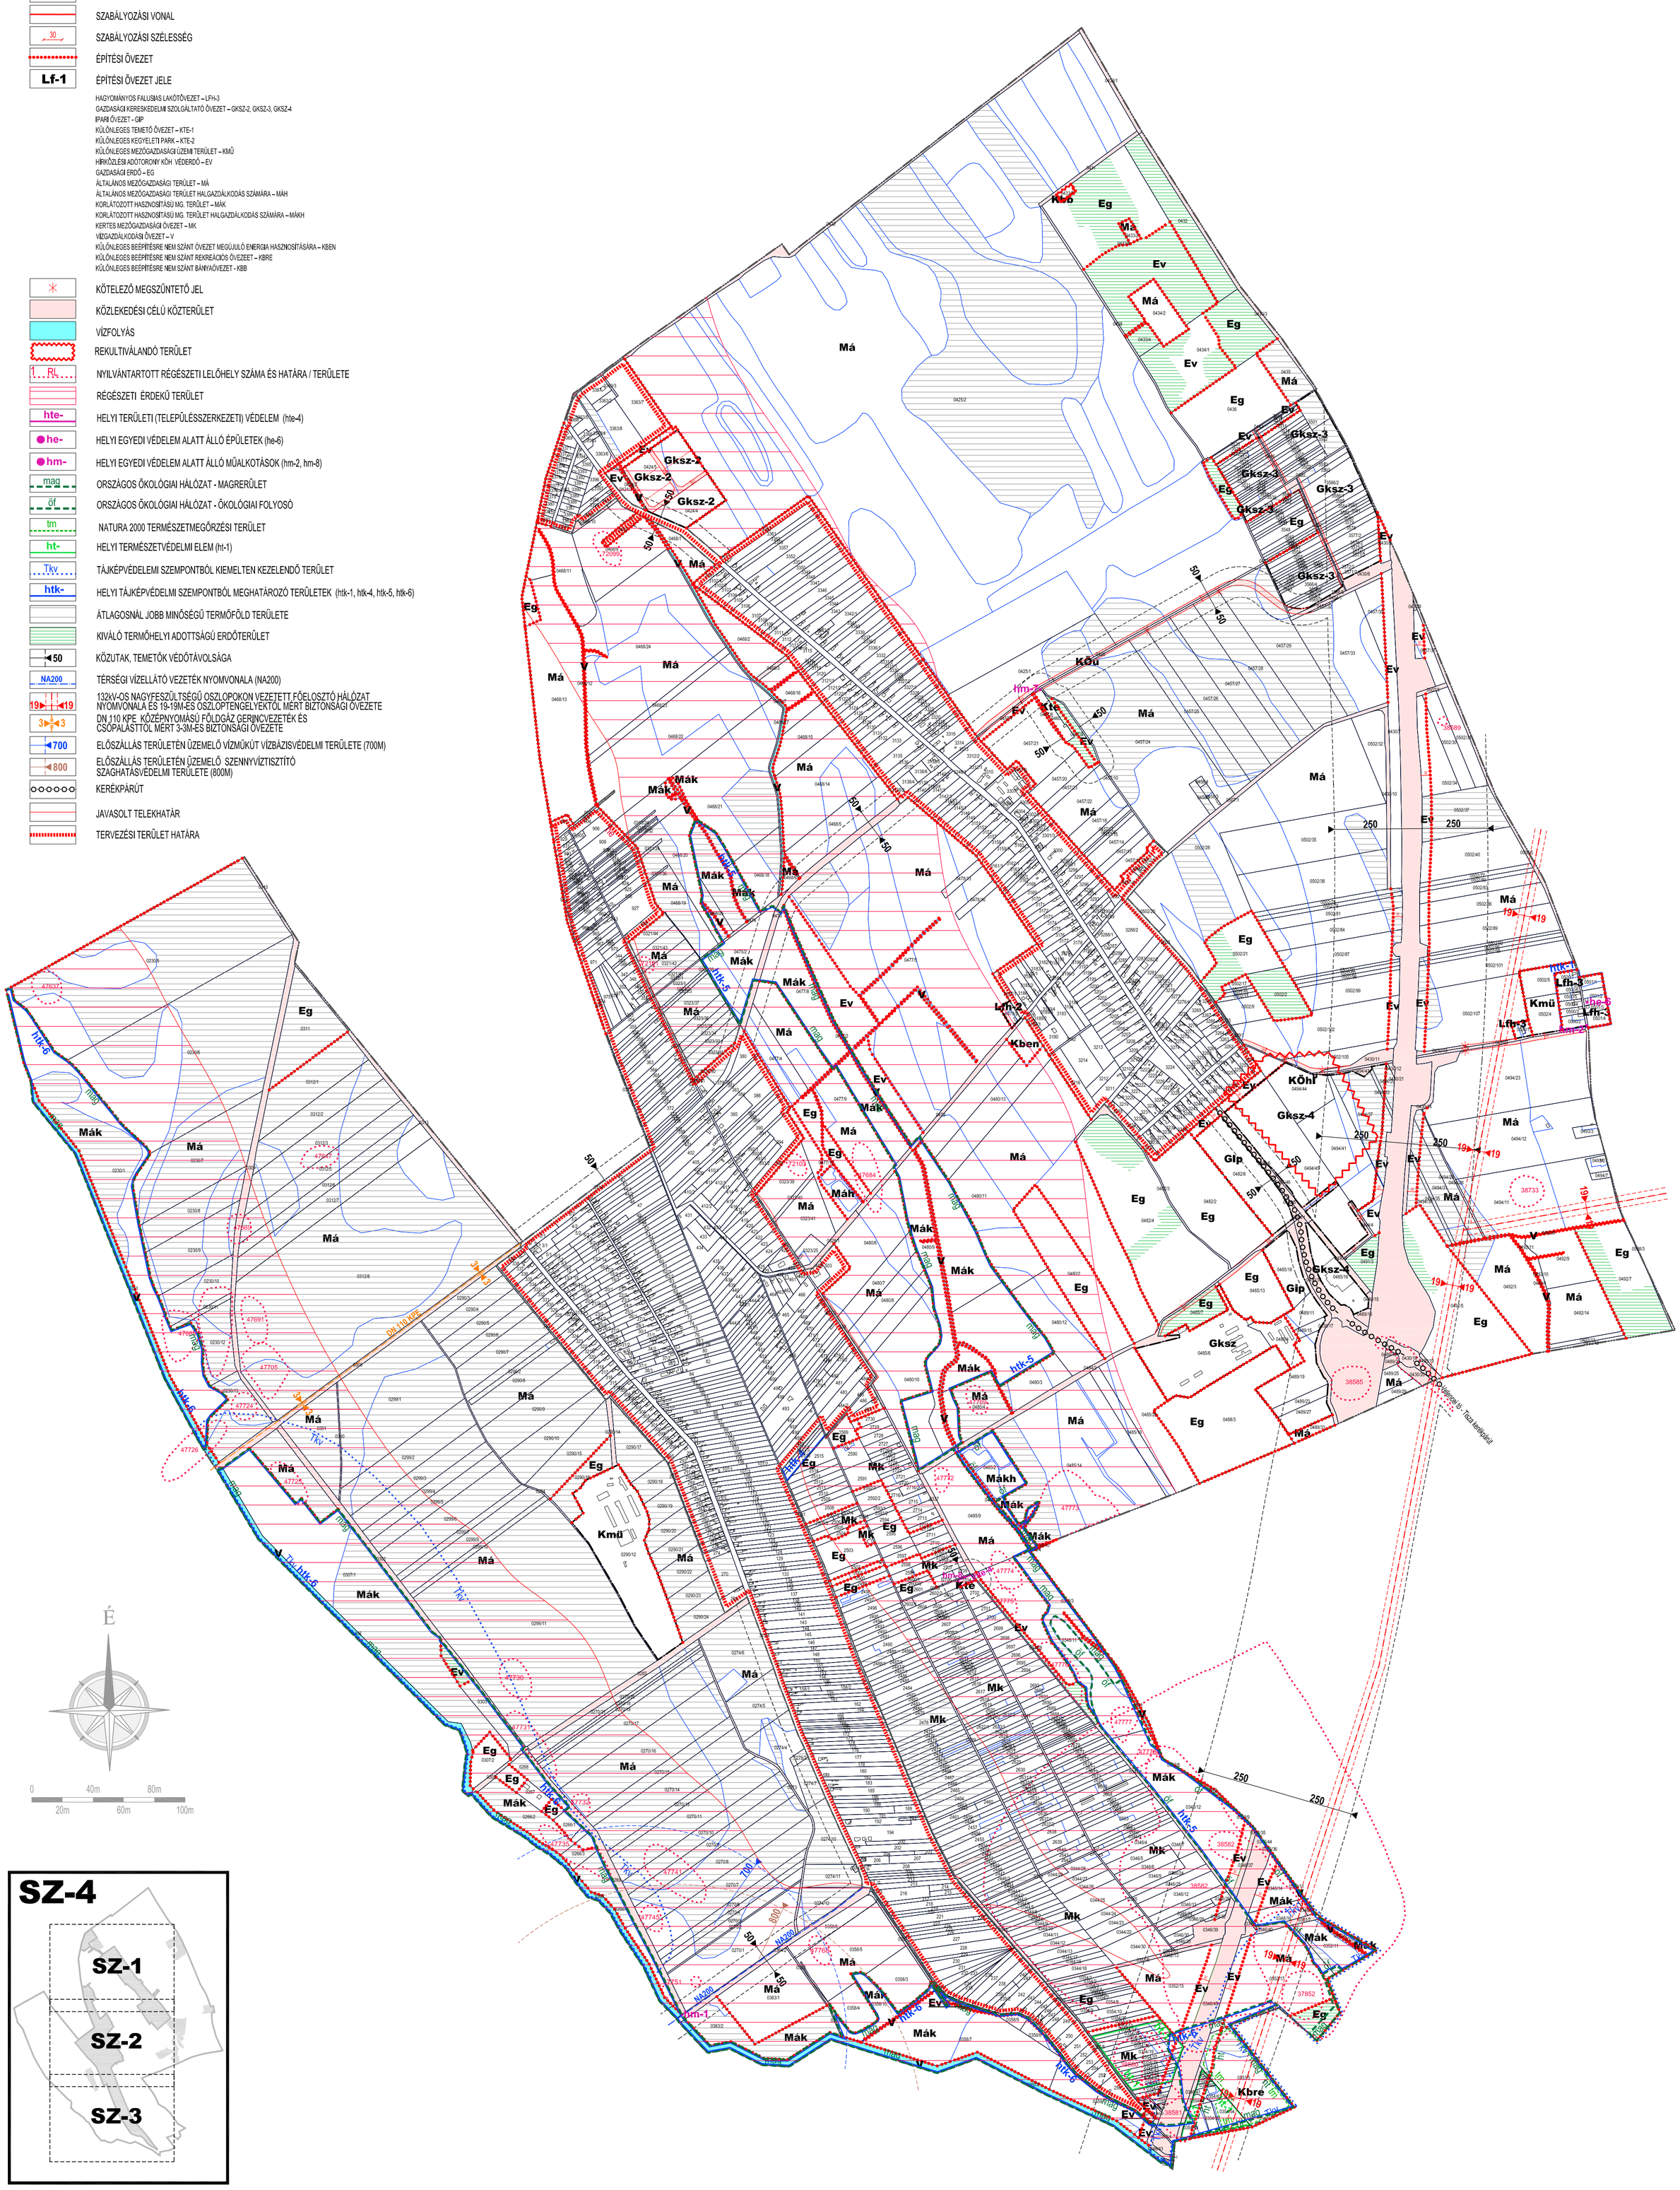

Ez a terv a tervezők szellemi tulajdona, amely védelmét az 1999. évi LXXVI. törvény biztosítja.

Az alaptérkép az állami alapadatok felhasználásával készült.

DARUSZENTMIKLÓS KÖZSÉG TELEPÜLÉSRENDEZÉSI TERVE
SZABÁLYOZÁSI TERV - KÜLTERÜLET 1:10 000
...../ 2018. (.....) SZ. ÖNK. RENDELET 4. MELLÉKLETE

TERVSZÁM: DSZ 18
RAJZSZÁM: SZ-4

MEGBÍZÓ:
DARUSZENTMIKLÓS POLGÁRMESTERI HIVATAL
2423 DARUSZENTMIKLÓS, FŐ UTCA 53/D
TEL.: 06 25 505 403

TERVEZŐ:
POMSÁR ÉS TÁRSAI ÉPÍTÉSZ IRODA KFT.
1071 BUDAPEST, DAMJANICH UTCA 26.A IV.em. 1.a
TEL.: 06 30 354 0076

LÉPTÉK: 1:10 000
DÁTUM: 2018.06.

VEZETŐ TERVEZŐ: TAPOLCZAI TIBORNÉ okl. építészmérnök, városrendezési szakmérnök TT/1É 01-2184

ALÁÍRÁS: