2.MELLÉKLET
(A 6/2005.(VI.1.) sz. rendelet 2. melléklete)

DÉG
TELEPÜLÉSRENDEZÉSI ESZKÖZÖK
1.SZ.MÓDOSÍTÁS

MÓDOSÍTOTT BELTERÜLET SZABÁLYOZÁSI TERV
M=1:4000

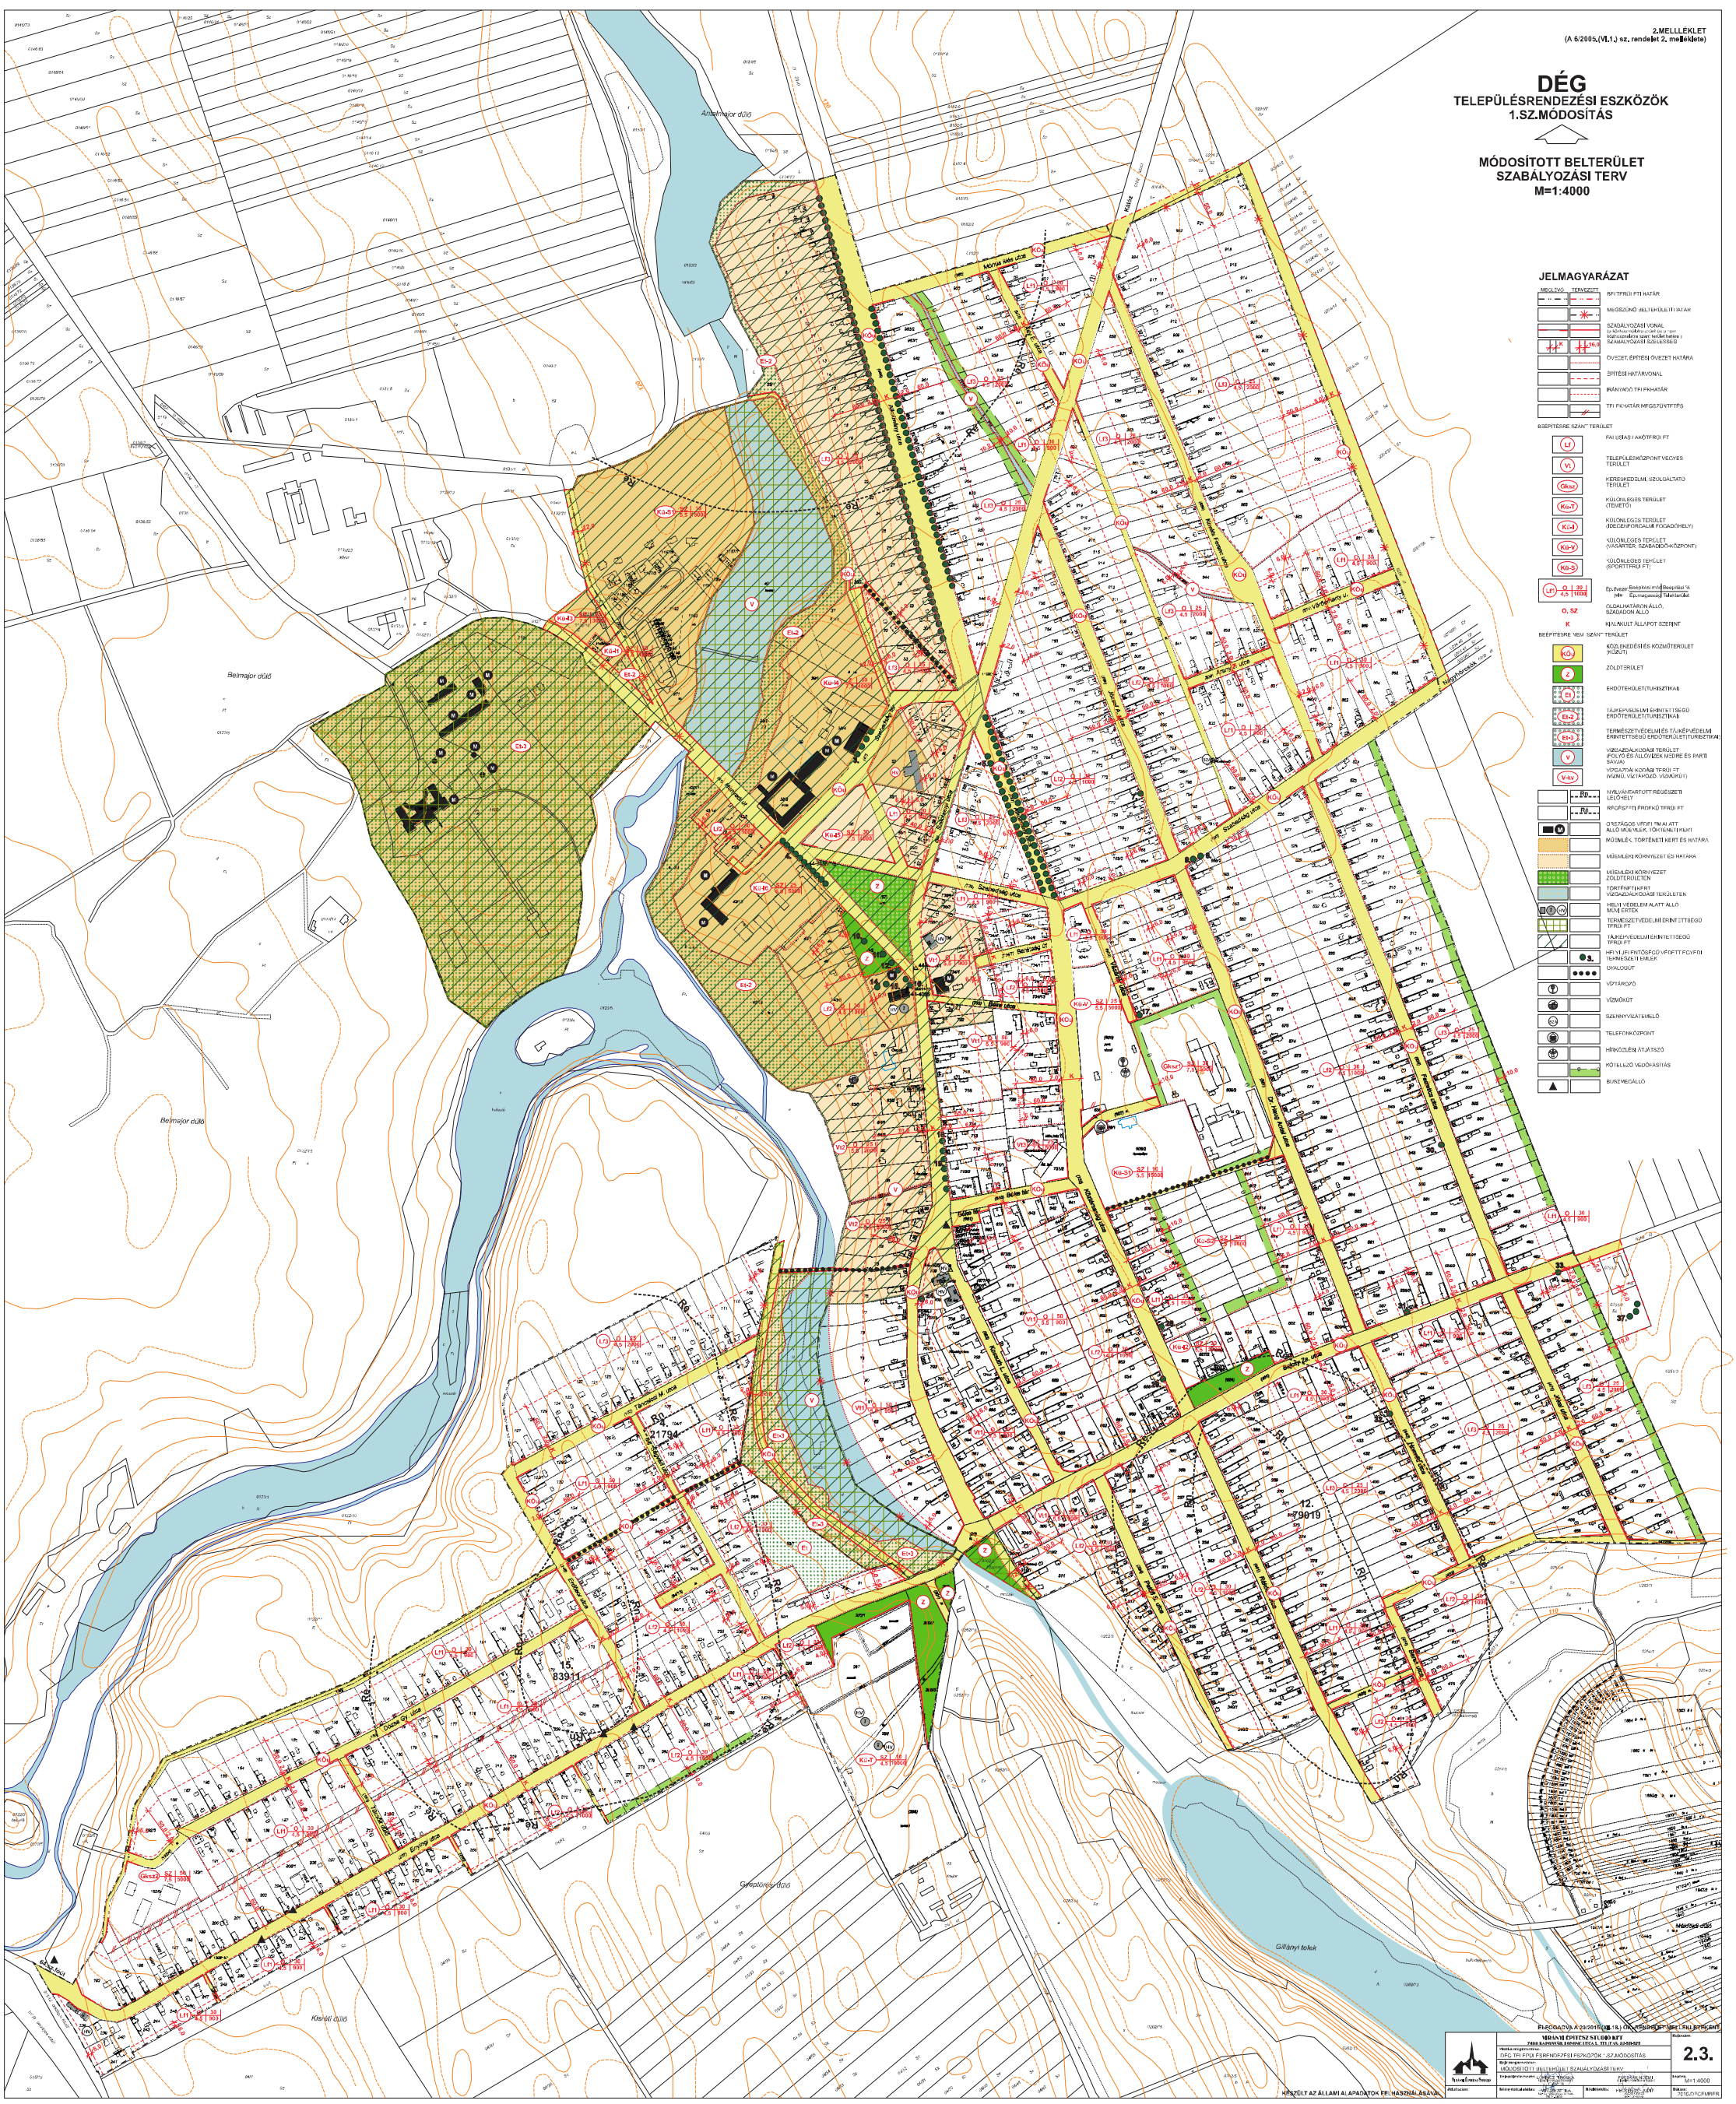
JELMAGYARÁZAT
MEGLÉVŐ
TERVEZETT
RFI TÉRÍJI FTI HATÁR
MEGSZŰNŐ JELLEMŐLETI HATÁR
SZABÁLYOZÁSI VONAL
SZABÁLYOZÁSI SZÉLESSÉG
ÓVSZEL, ÉPÍTÉSI ÓVSZEL HATÁRA
ÉPÍTÉSI HATÁRVONAL
IRÁNYADÓ TFI FIKHATÁR
TFI FIKHATÁR MEGSZÜNTETÉS
BEÉPÍTÉSRE SZÁNT TERÜLET
FAI ÚJIAS I AKÓTÉRÍJI FT
TELEPÜLÉSKÖZPONTI VEGYES TERÜLET
KERESKEDELMI, SZOLGÁLTATÓ TERÜLET
KÜLÖNLEGES TERÜLET (TEMETŐ)
KÜLÖNLEGES TERÜLET (IDEGENFORGALMI FOGADÓHELY)
KÜLÖNLEGES TERÜLET (VÁSÁRTÉR, SZABADIDŐ-KÖZPONT)
KÜLÖNLEGES TERÜLET (SPORTTÉRÍJI FT)
Ep.magas
Beépítési mód
Beépítési %
Ep.mélysége
Telekterület
O, SZ
OLDALHATÁRON ÁLLÓ, SZABADON ÁLLÓ
K
KIALAKULT ÁLLAPOT SZERINT
BEÉPÍTÉSRE NEM SZÁNT TERÜLET
KÖZLEKEDÉSI ÉS KÖZMŰTERÜLET (KÖZÚT)
ZÖLDTERÜLET
ERDŐTERÜLET(TURISZTIKAI)
TÁJKÉPVÉDELMI ÉRINTETTSÉGŰ ERDŐTERÜLET(TURISZTIKAI)
TERMÉSZETVÉDELMI ÉS TÁJKÉPVÉDELMI ÉRINTETTSÉGŰ ERDŐTERÜLET(TURISZTIKAI)
VÍZGAZDÁLKODÁSI TERÜLET (FOLYÓ ÉS ÁLLÓVIZEK MEDRE ÉS PARTI SÁVJA)
VÍZGAZDÁLKODÁSI TÉRÍJI FT (VÍZMŰ, VÍZTÁROZÓ, VÍZKÚT)
NYILVÁNTARTOTT REGÉSZETI LELŐHELY
RFCFS7FTI ÉRDEKI TÉRÍJI FT
OREZÁGOS VÉDETT EMLÉKEK ÁLLÓ MŰEMLÉKEK, TÖRTÉNETI KERT
MŰEMLÉK, TÖRTÉNETI KERT ÉS HATÁRA
MŰEMLÉKI KÖRNYEZET ÉS HATÁRA
MŰEMLÉKI KÖRNYEZET ZÖLDTERÜLETEN
TÖRTÉNETI KERT VÍZGAZDÁLKODÁSI TERÜLETEN
HELYI VÉDELEM ALATT ÁLLÓ MŰVI ÉRTÉK
TERMÉSZETVÉDELMI ÉRINTETTSÉGŰ TÉRÍJI FT
TÁJKÉPVÉDELMI ÉRINTETTSÉGŰ TÉRÍJI FT
HELYI JELENTŐSÉGŰ VÉDETT FOLYÓI TERMÉSZETI EMLÉK
GYALOGÚT
VÍZTÁROZÓ
VÍZMŰKÚT
SZENNYVÍZ ÁTEMELŐ
TELEFONKÖZPONT
HÍRKÖZLÉSI ÁTJÁTSZÓ
KÖTELEZŐ VÉDŐFASÍTÁS
BUSZVÁRÓ
Belmajor dűlő
Gyeptörés dűlő
Kisréti dűlő
Gillányi telek
Mikócsi dűlő
Szabadság tér
Dózsa Gy. utca
Ady E. utca
Petőfi S. utca
Kossuth L. utca
Dr. Horváth Árpád utca
Fő tér
Bajcsy-Zs. utca
Táncsics M. utca
Szőlőhegy utca
Szabadság utca
Vörösmarty u.
Arany J. utca
Jókai A. utca
Móricz Zs. utca
Bem J. utca
Rákóczi F. utca
Bocskay I. utca
Bethlen G. utca
Erkel F. utca
Petőfi S. utca
Bartók B. utca
Liszt F. utca
Szőlőhegy utca
Szabadság utca
Móricz Zs. utca
Kossuth Ferenc utca
Bajcsy-