



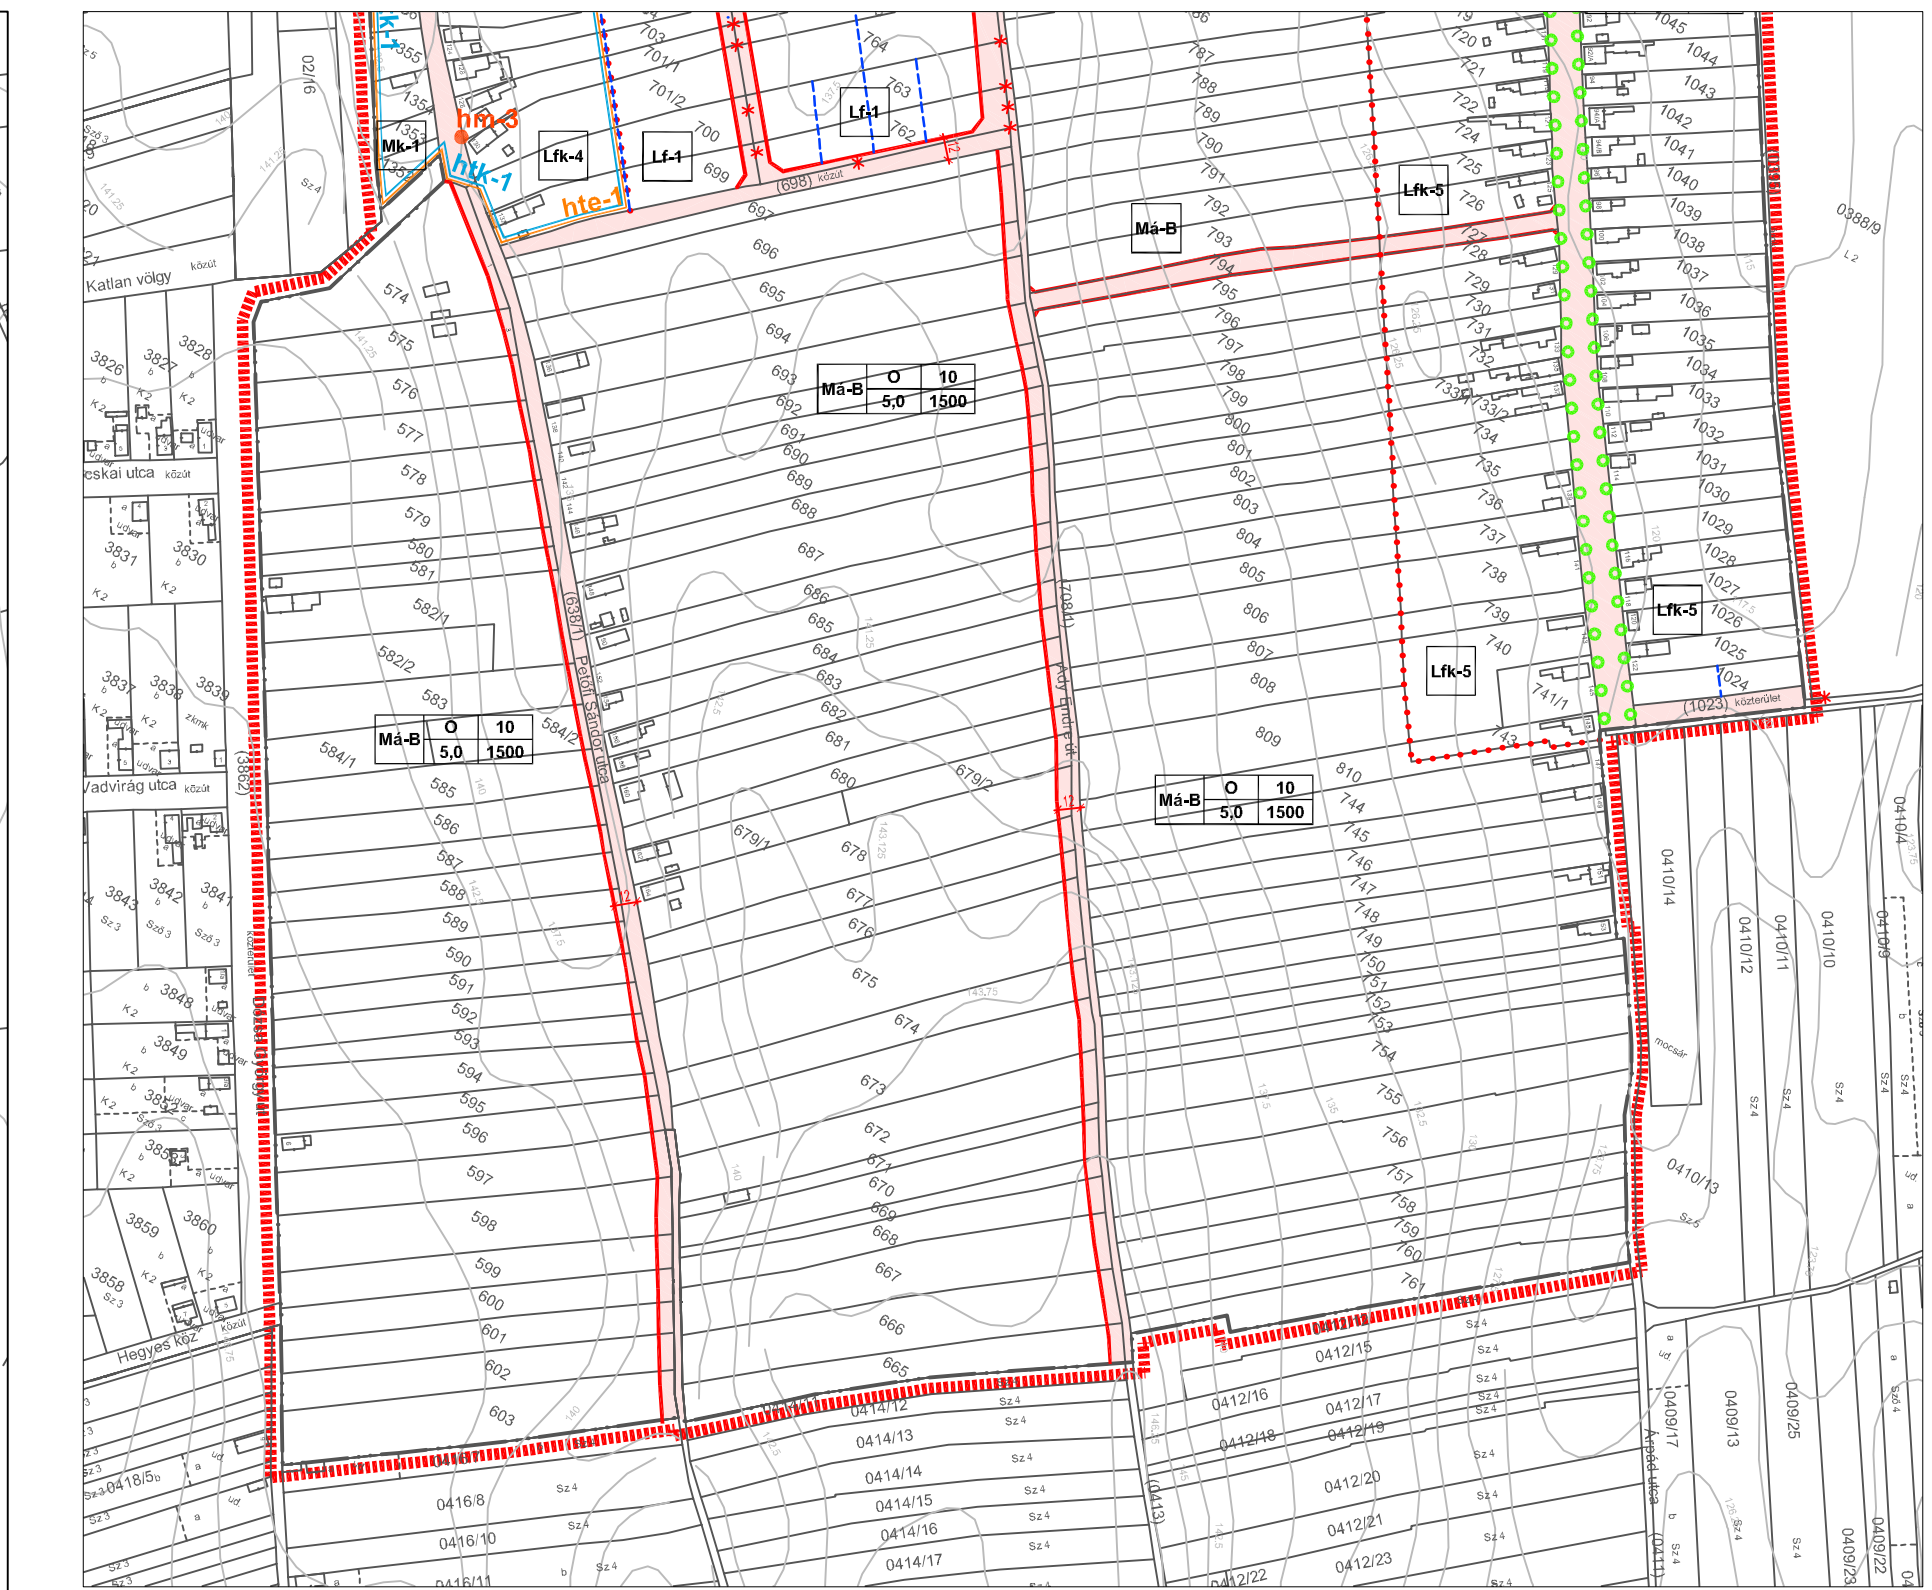

BÉPÍTÉSRE SZÁNT TERÜLETEK:		
FALUSIAS LAKÓTERÜLETEK:		
Lfk-1	O 30 3-4,5 700	KIALAKULT FALUSIAS LAKÓTERÜLET
Lfk-2	O 30 3-4,5 900	
Lfk-3	O 30 3-6,5 900	
Lfk-4	O 30 3-4,8 1200	
Lfk-5	O 30 3-4,8 1500	
Lfk-6	O 30 3-6,5 1800	
Lfk-7	O 30 3-6,5 900	
Lf-1	O 25 3-5,0 1200	FALUSIAS LAKÓTERÜLET FEJLESZTÉSI TERÜLETEN
Lf-2	O 25 3-5,0 1500	
TELEPÜLKÖZPONT VEGYES TERÜLETEK:		
Vi-1	SZ 40 3,5-6,5 2500	
Vi-2	SZ 30 3,5-7,5 K	
Vi-3	SZ 20 3,5 2500	
GAZDASÁGI TERÜLETEK		
Gksz-1	O 40 3-6,5 2000	
Gksz-2	SZ 40 3-7,5 5000	
KÜLÖNLÉGES TERÜLETEK		
Kre	SZ 20 3-9,5 K	REKREÁCIÓS TERÜLET
Kszo	SZ 40 3-4,8 K	SZOCIÁLIS INTÉZMÉNY TERÜLET
Kmi-1	SZ 30 3-7,5 2500	MEZŐGAZDASÁGI ÜZEMI TERÜLET
Ksp	SZ 10 3-9,5 K	SPORTOLÁSI CÉLU TERÜLET
BÉPÍTÉSRE NEM SZÁNT TERÜLETEK:		
KÖZLEKEDÉSI ÉS KÖZMŰ TERÜLETEK		
Kou	SZ 3 3,5 K	KÖZUTI KÖZLEKEDÉSI TERÜLET
Kök	SZ 3 3-7,5 K	KÖTŐTTPÁLYÁS KÖZLEKEDÉSI TERÜLET
ZÖLDTERÜLETEK		
Zkp	SZ 3 3-4,5 1ha	KÖZPARK
Zkk	SZ 3 3,5 <1ha	KÖZKERT
ERDŐTERÜLETEK		
Eg	SZ - K	GAZDASÁGI ERDŐ
MEZŐGAZDASÁGI TERÜLETEK		
Mk-1	SZ 10 4,5-4,8 1500	KERTES MEZŐGAZDASÁGI TERÜLET
Mk-2	O 10 4,8-7,5 1500	
Mk-5	O 10 4,8-7,5 3000	
Mák	SZ 3 3,5 5000	KORLÁTOZOTT HASZNOSÍTÁSÚ MEZŐGAZDASÁGI TERÜLET
Má-B	O 10 5,0 1500	ÁLTALÁNOS MEZŐGAZDASÁGI TERÜLET - BELTERÜLET
VÍZGAZDÁLKODÁSI TERÜLETEK		
V	- - -	PATAK, TÓ, ÁROK
KÜLÖNLÉGES BÉPÍTÉSRE NEM SZÁNT TERÜLETEK		
Kbt	SZ 5 3-4,8 K	TEMETŐ
Kbre-3	SZ 10 3-4,5 2ha	REKREÁCIÓS TERÜLET

- JELKULCS:
- SZABÁLYOZÁSI VONAL
 - SZABÁLYOZÁSI SZÉLESSÉG
 - ÉPÍTÉSI ÖVEZET, ÖVEZET HATÁRA
 - ÖVEZETI JEL
 - 1. ÖVEZETI JEL 2. BÉPÍTÉSI MÓD 3. BÉPÍTÉSI SZÁZÁLK 4. ÉPÜLETMAGASSÁG 5. LEGTÖBB TELKITERÜLET
 - JAVASOLT TELEKHATÁR
 - KÖTELEZŐ MEGSZÜNTETŐ JEL
 - ÉPÍTÉSI HELY
 - TELEK BE NEM ÉPÍTHETŐ RÉSZÉ
 - KÖTELEZŐ KÖZTERÜLETI FÁSÍTÁS
 - JAVASOLT KÖZTERÜLETI FÁSÍTÁS
 - GYALOGÚT
 - KERÉKPÁRUT
 - VEGYESHASZNÁLATÚ ÚT
 - MŰEMLEK TELKE
 - MŰEMLEK KÖRNYEZET HATÁRA
 - RÉGISZTERI LEHÉLY HATÁRA ÉS SZÁMA
 - HELYI EGYEDI VÉDELME ALATT ÁLLÓ ÉPÜLETEK
 - HELYI EGYEDI VÉDELME ALATT ÁLLÓ MŰALKOTÁSOK
 - HELYI TERÜLETI VÉDELME ALATT ÁLLÓ TERÜLETEK
 - HELYI EGYEDI VÉDELME ALATT ÁLLÓ TERMÉSZETI ELEMEK
 - TÁJKÉPVÉDELMI TERÜLET
 - TELEPÜLKÉSKÉPI SZEMPONTBÓL MEGHATÁROZÓ TERÜLETEK
 - ORSZÁGOS ÖKOLÓGIAI HÁLÓZAT VEDŐTÁVOLSÁGA
 - ÉPÍTMÉNYMAGASSÁGI KORLÁTOZÁS HATÁRA
 - ÉRVÉNYES SZABÁLYOZÁS HATÁRA
 - ELŐVÁSÁRLÁSI JOGGAL ÉRINTETT TERÜLET HATÁRA
 - BÉDÜLTETÉSI KÖTELEZETTSÉGGEL ÉRINTETT TERÜLET HATÁRA
 - KÖZLEKEDÉSI CÉLU KÖZTERÜLET
 - KÖZPARK, KÖZKERT
 - GAZDASÁGI ERDŐTERÜLET
 - VÍZFOLYÁS
 - KIALAKÍTANDÓ CSOMOPONT
 - ZÖLDTERÜLET KÖZTERÜLETEN
 - AUTOBUSZMÉGÁLLO
 - JELENTŐS FELSZÍN PÁRKOLÓ HATÁRA ÉS FÉRŐHELYSZÁMA
 - TERVEZETT HÍD
 - BELTERÜLET HATÁRA
 - KÖZMŰVEK VEDŐTÁVOLSÁGA
 - ZZKV ELEKTROMOS LÉGVÉZETÉK
 - TRANSZFORMÁTOR ÁLLOMÁS
 - SZENNYVÍZÁTEMLŐ
 - NYOMOTT SZENNYVÍZCSATORNA VÉZETÉK
 - VASÚTI PÁLYA VEDŐTÁVOLSÁGA

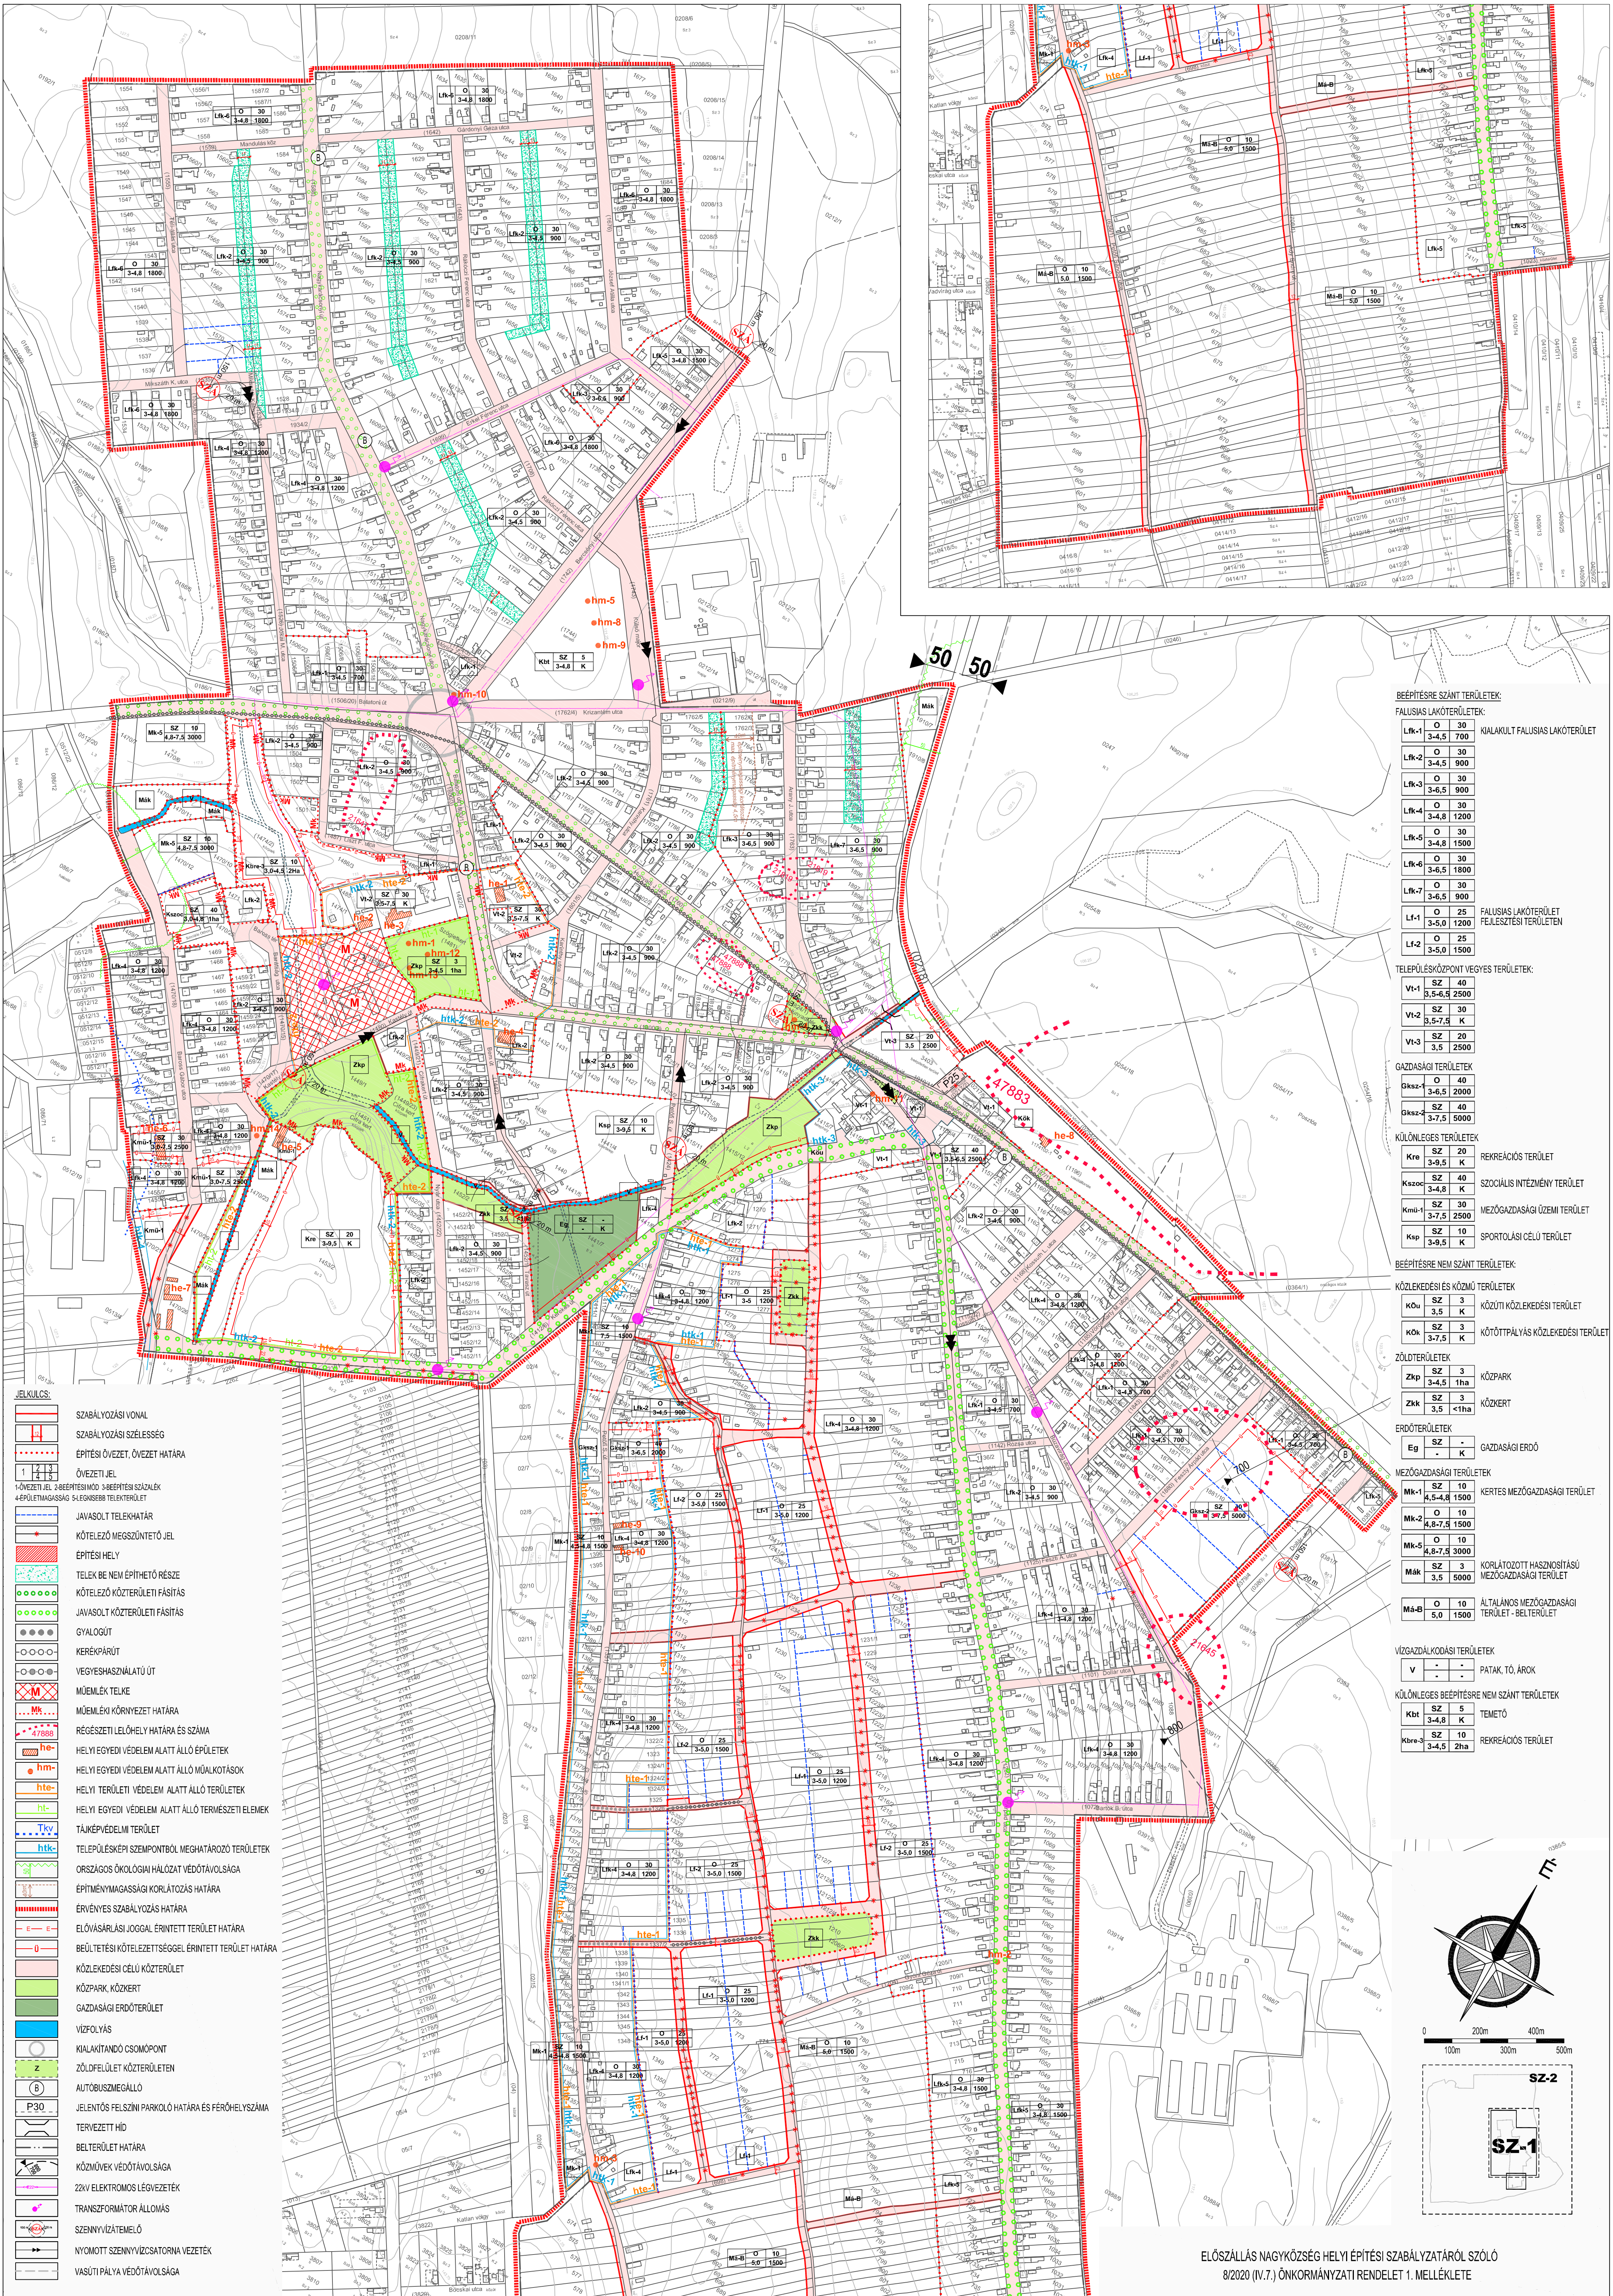