




SZAKMAI VEZETŐ:		VÁROSRENDEZÉS:		KÖRNYEZETRENDEZÉS:		KÖZLEKEDÉS:		VÍZIKÖZMŰ:		ENERGIAKÖZMŰ:		HÍRKÖZLÉS:	
PAKSI SZILVIA okl.épitészmérnök	TT/1 01-2592	MOLNÁR CSILLA okl.épitészmérnök	TT 01-6114	RIGÓ ISTVÁN okl.tájépitészmérnök	TK 01-5189	KLIMENT MIHÁLY okl.éptőmérnök	Tkő 01-0238	F-NÉ THURN JUDIT okl.üzemmérnök	TV 01-2497	THURN LÁSZLÓ okl.gépészmérnök	TE 05-0209	CSUVÁR GÁBOR okl. építőmérnök	TH 03-0218

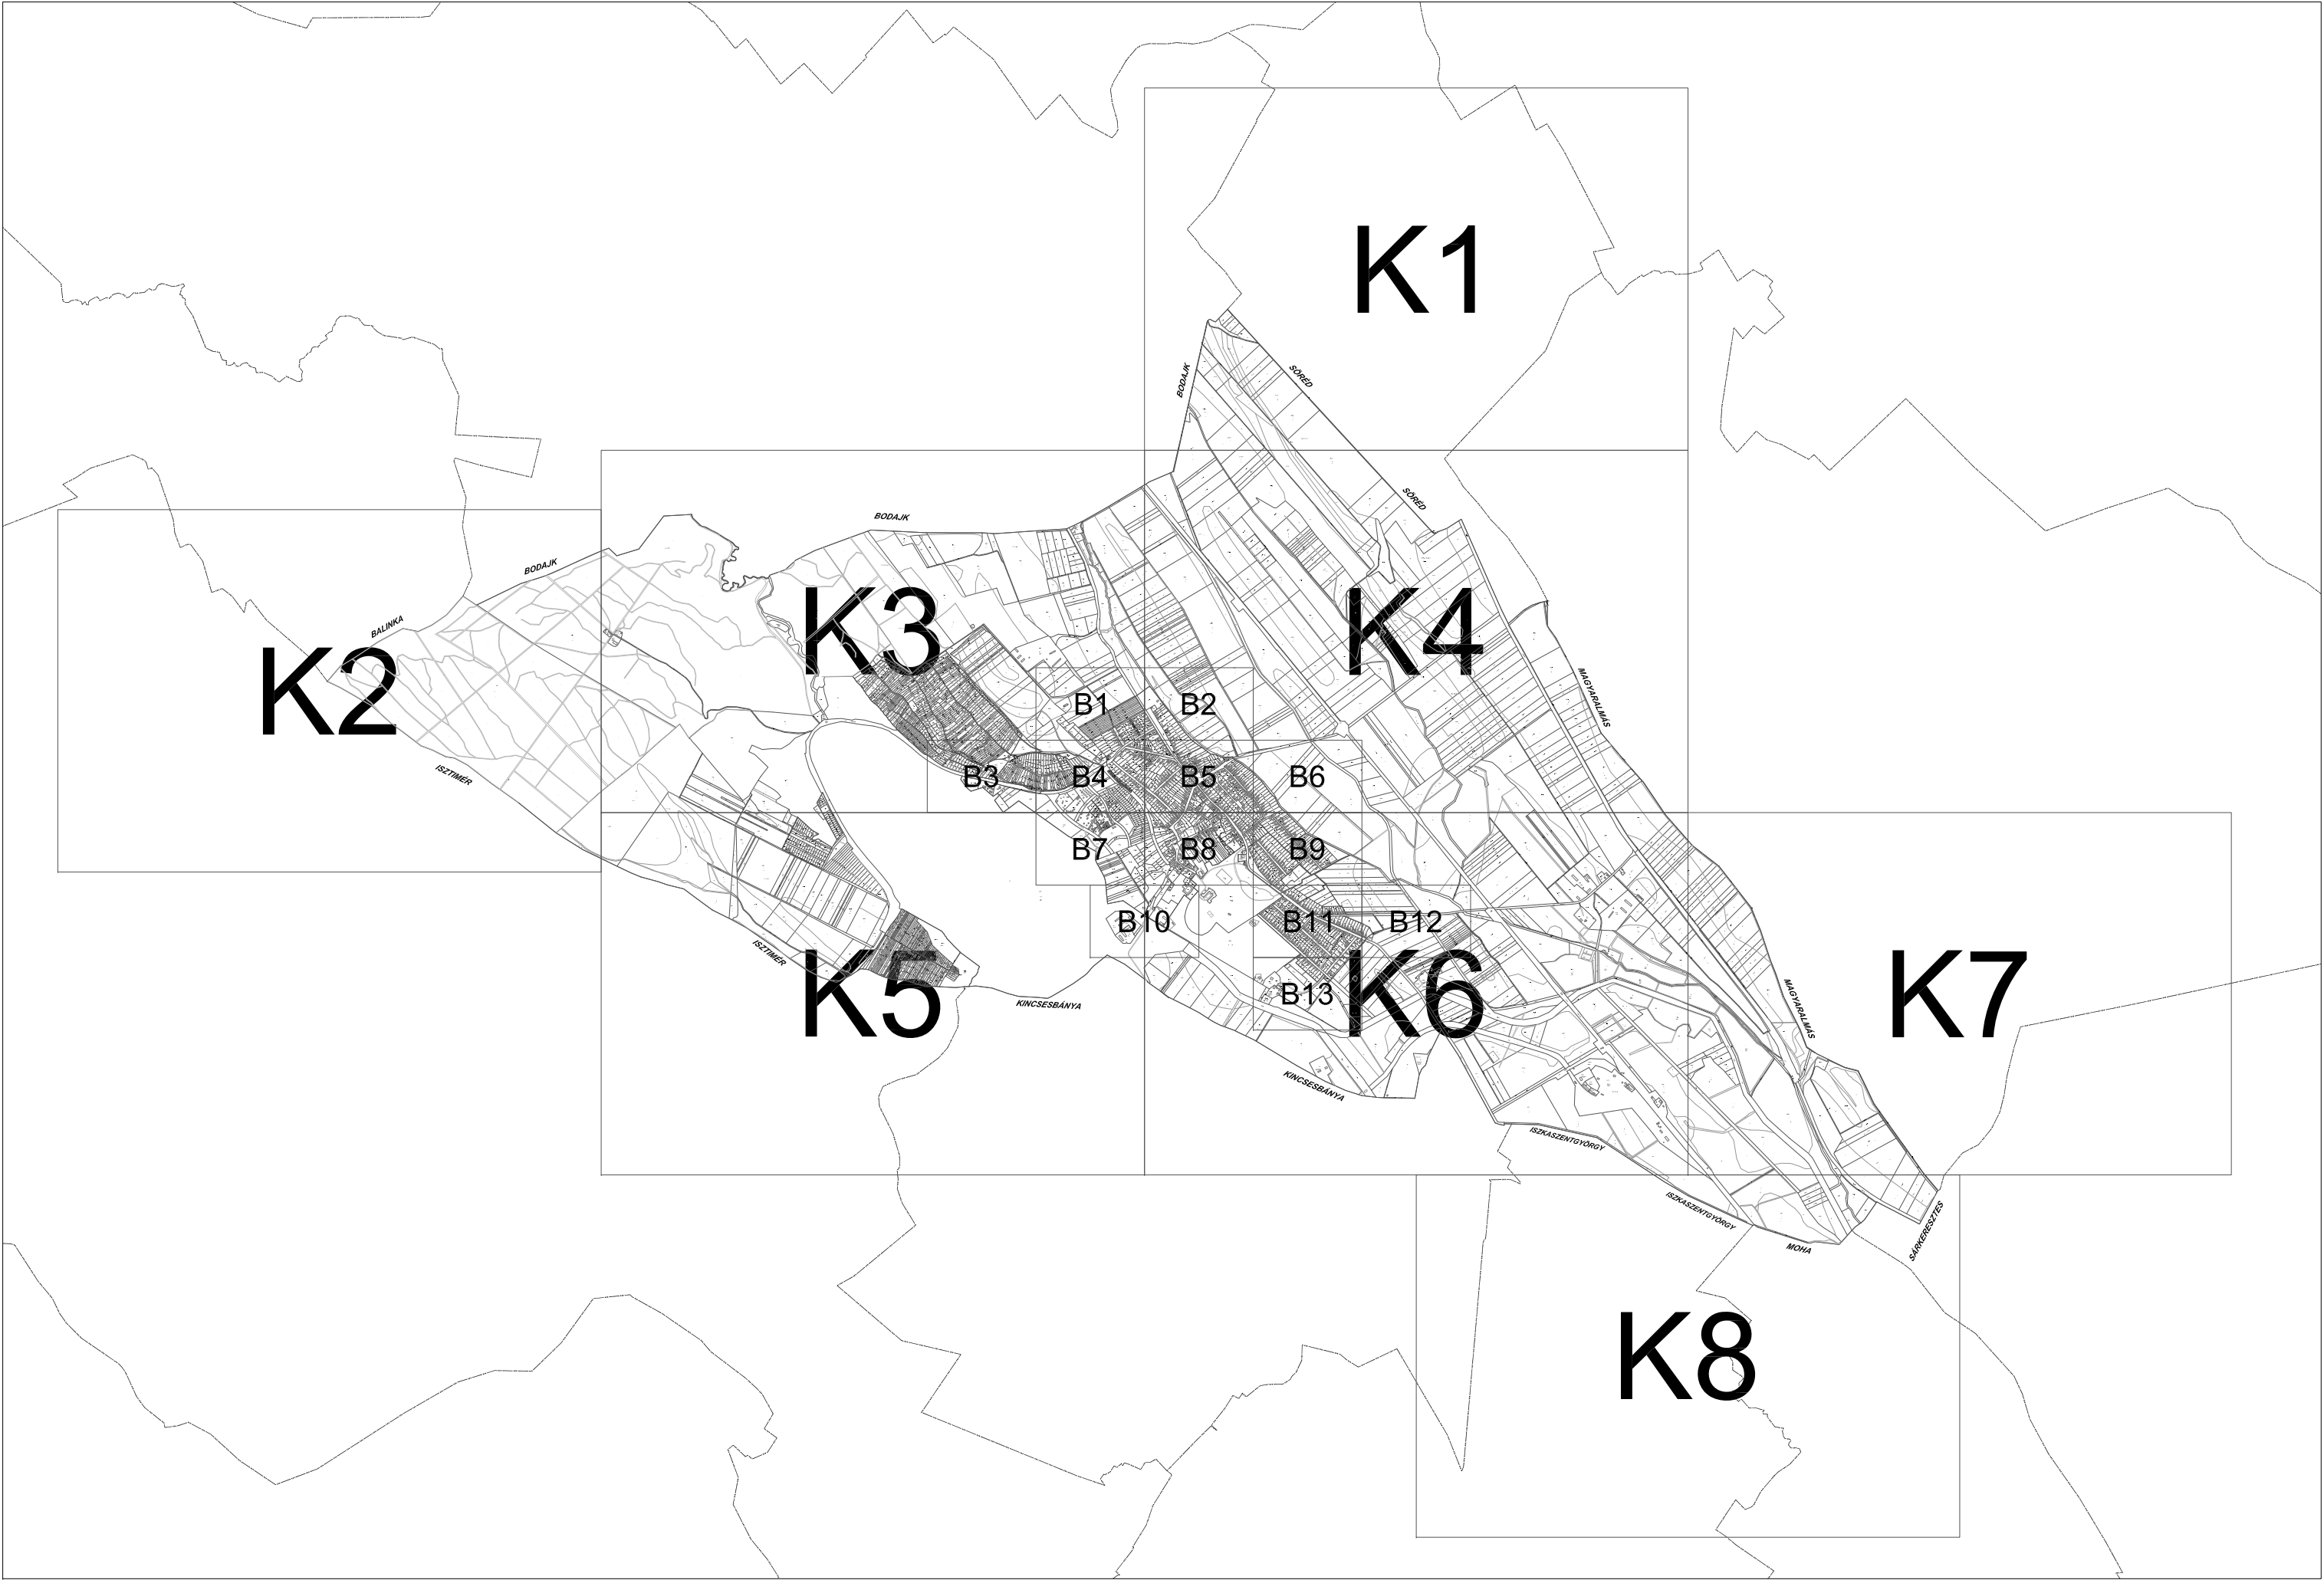



1.1. MELLÉKLET: FEHÉRVÁRCSURGÓ KÖZSÉG BELTERÜLETI SZABÁLYOZÁSI TERVE M=1:2000
B1, B2, B3, B4/M3, B5/M, B6, B7/M, B8/M2, B9, B10, B11, B12, B13 tervlap

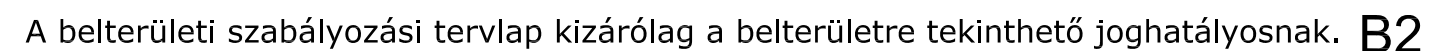



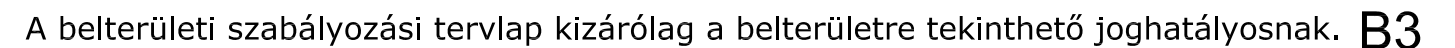

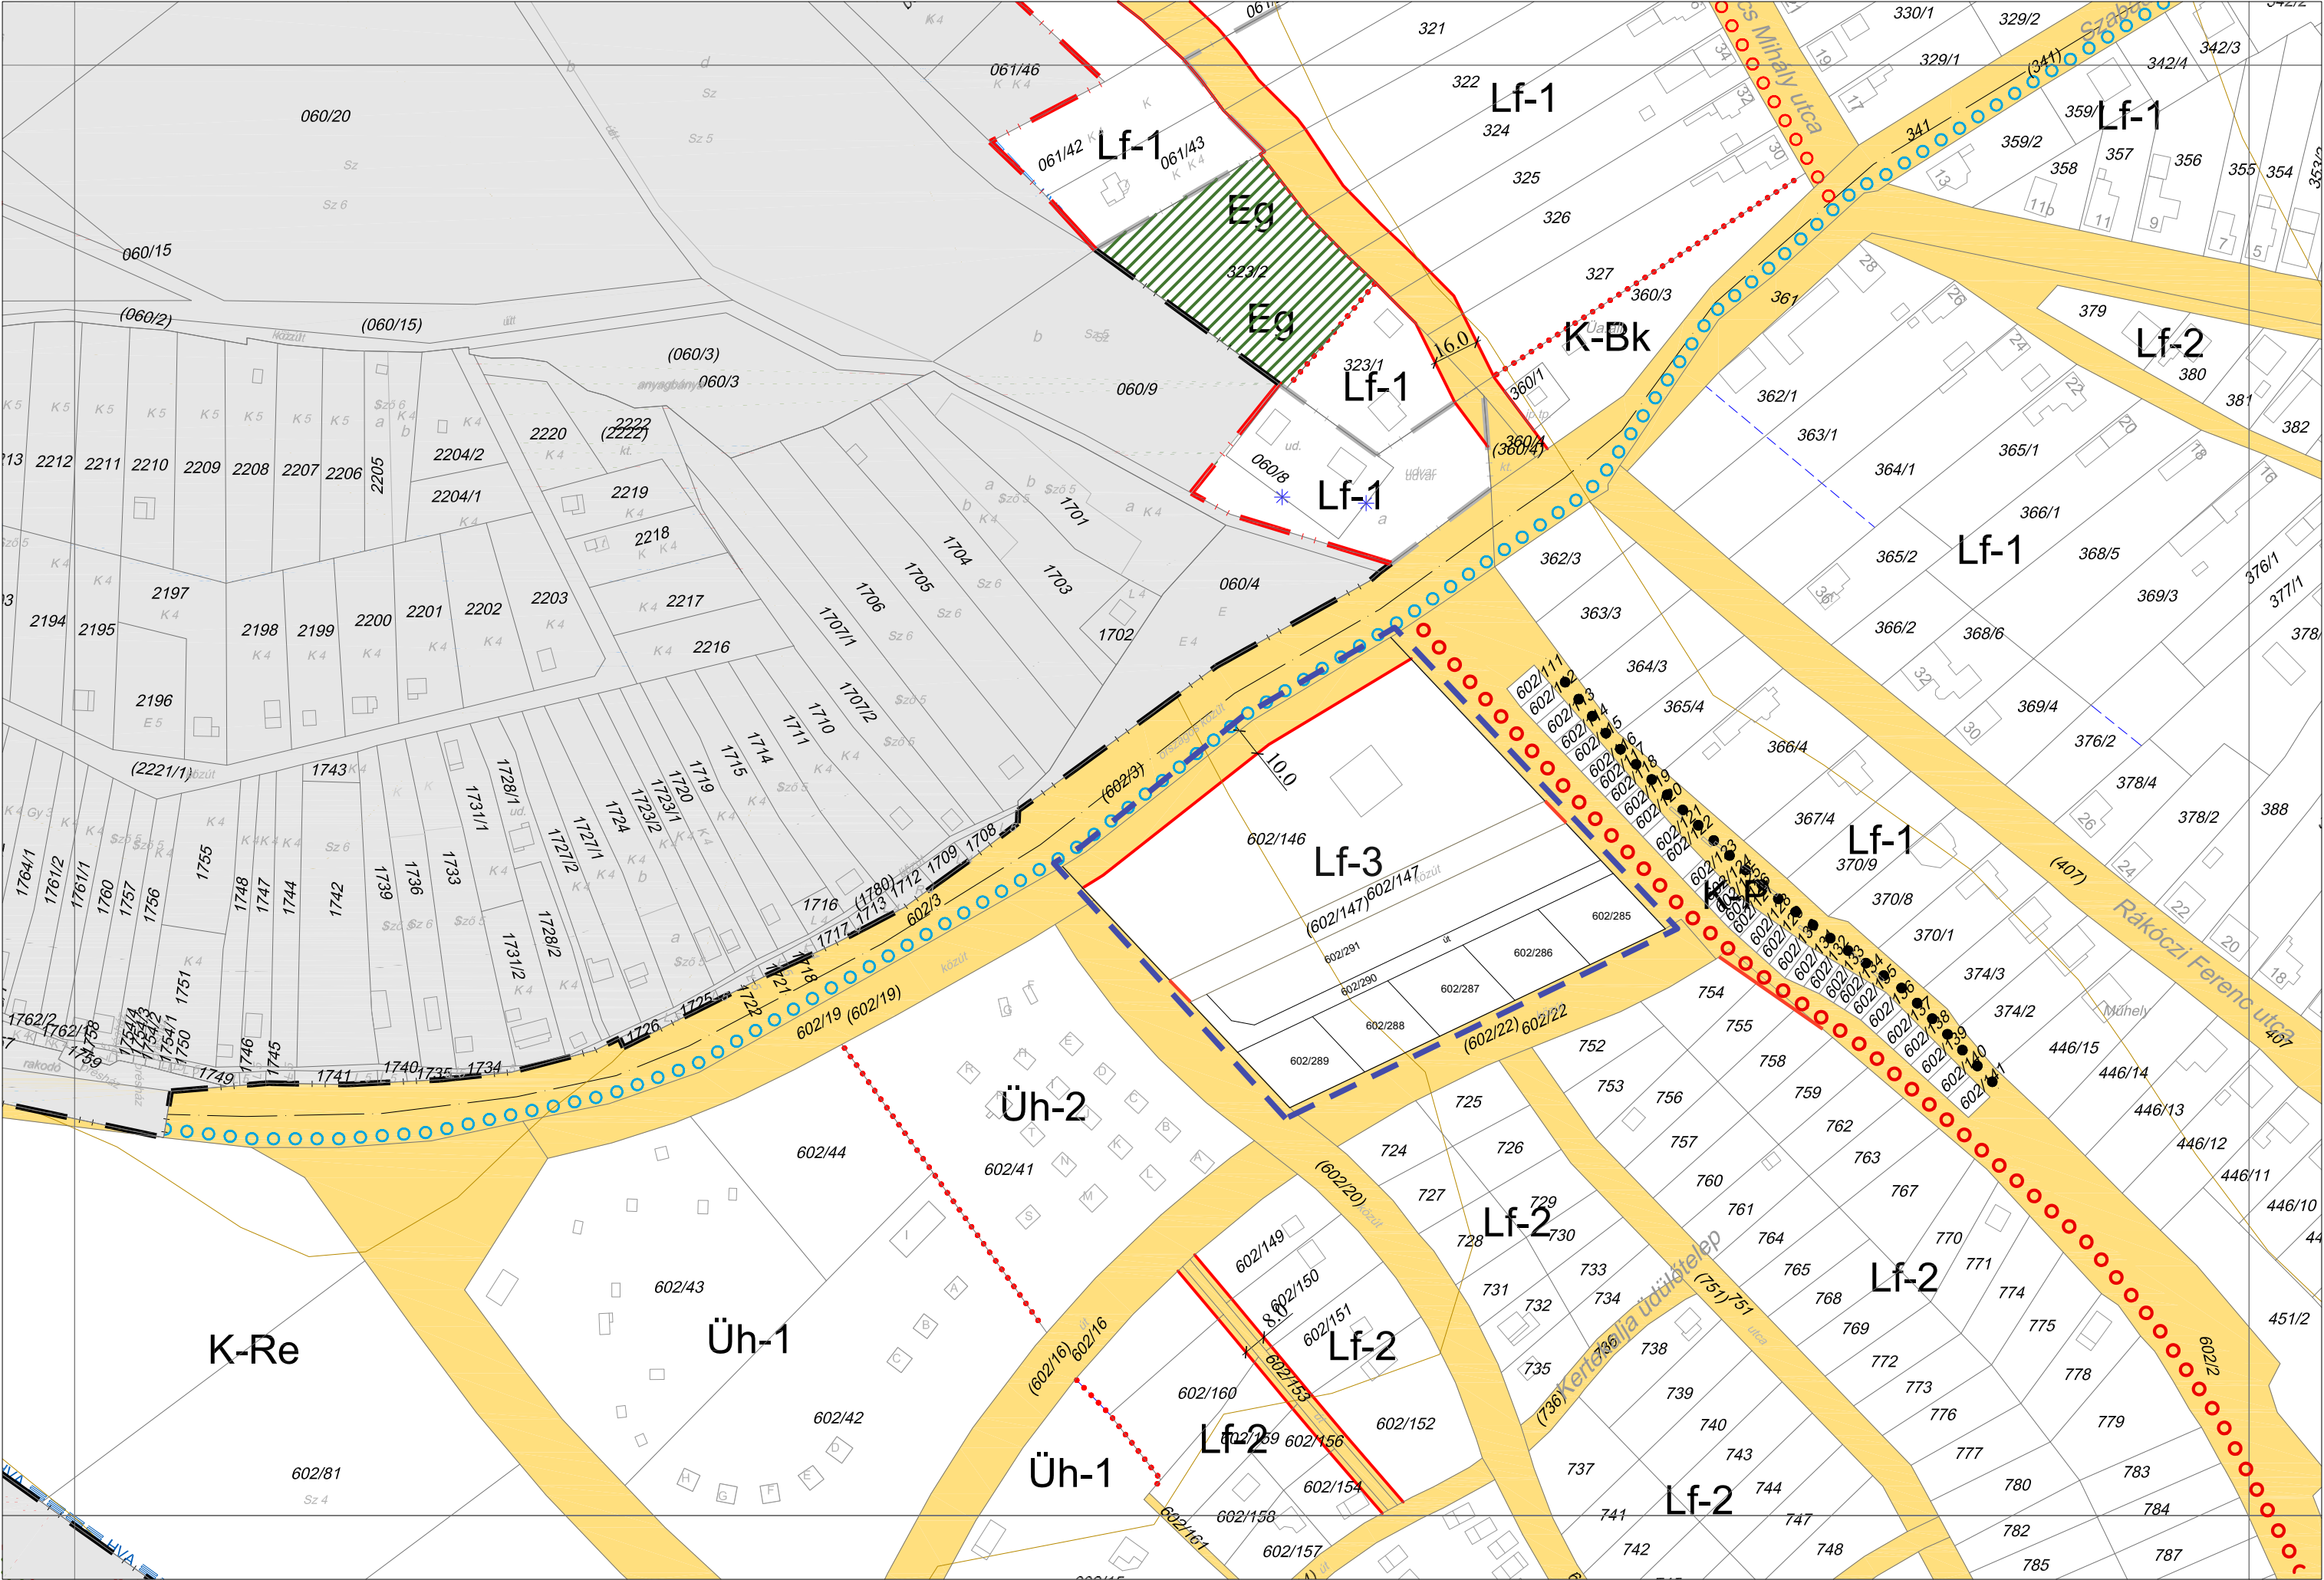

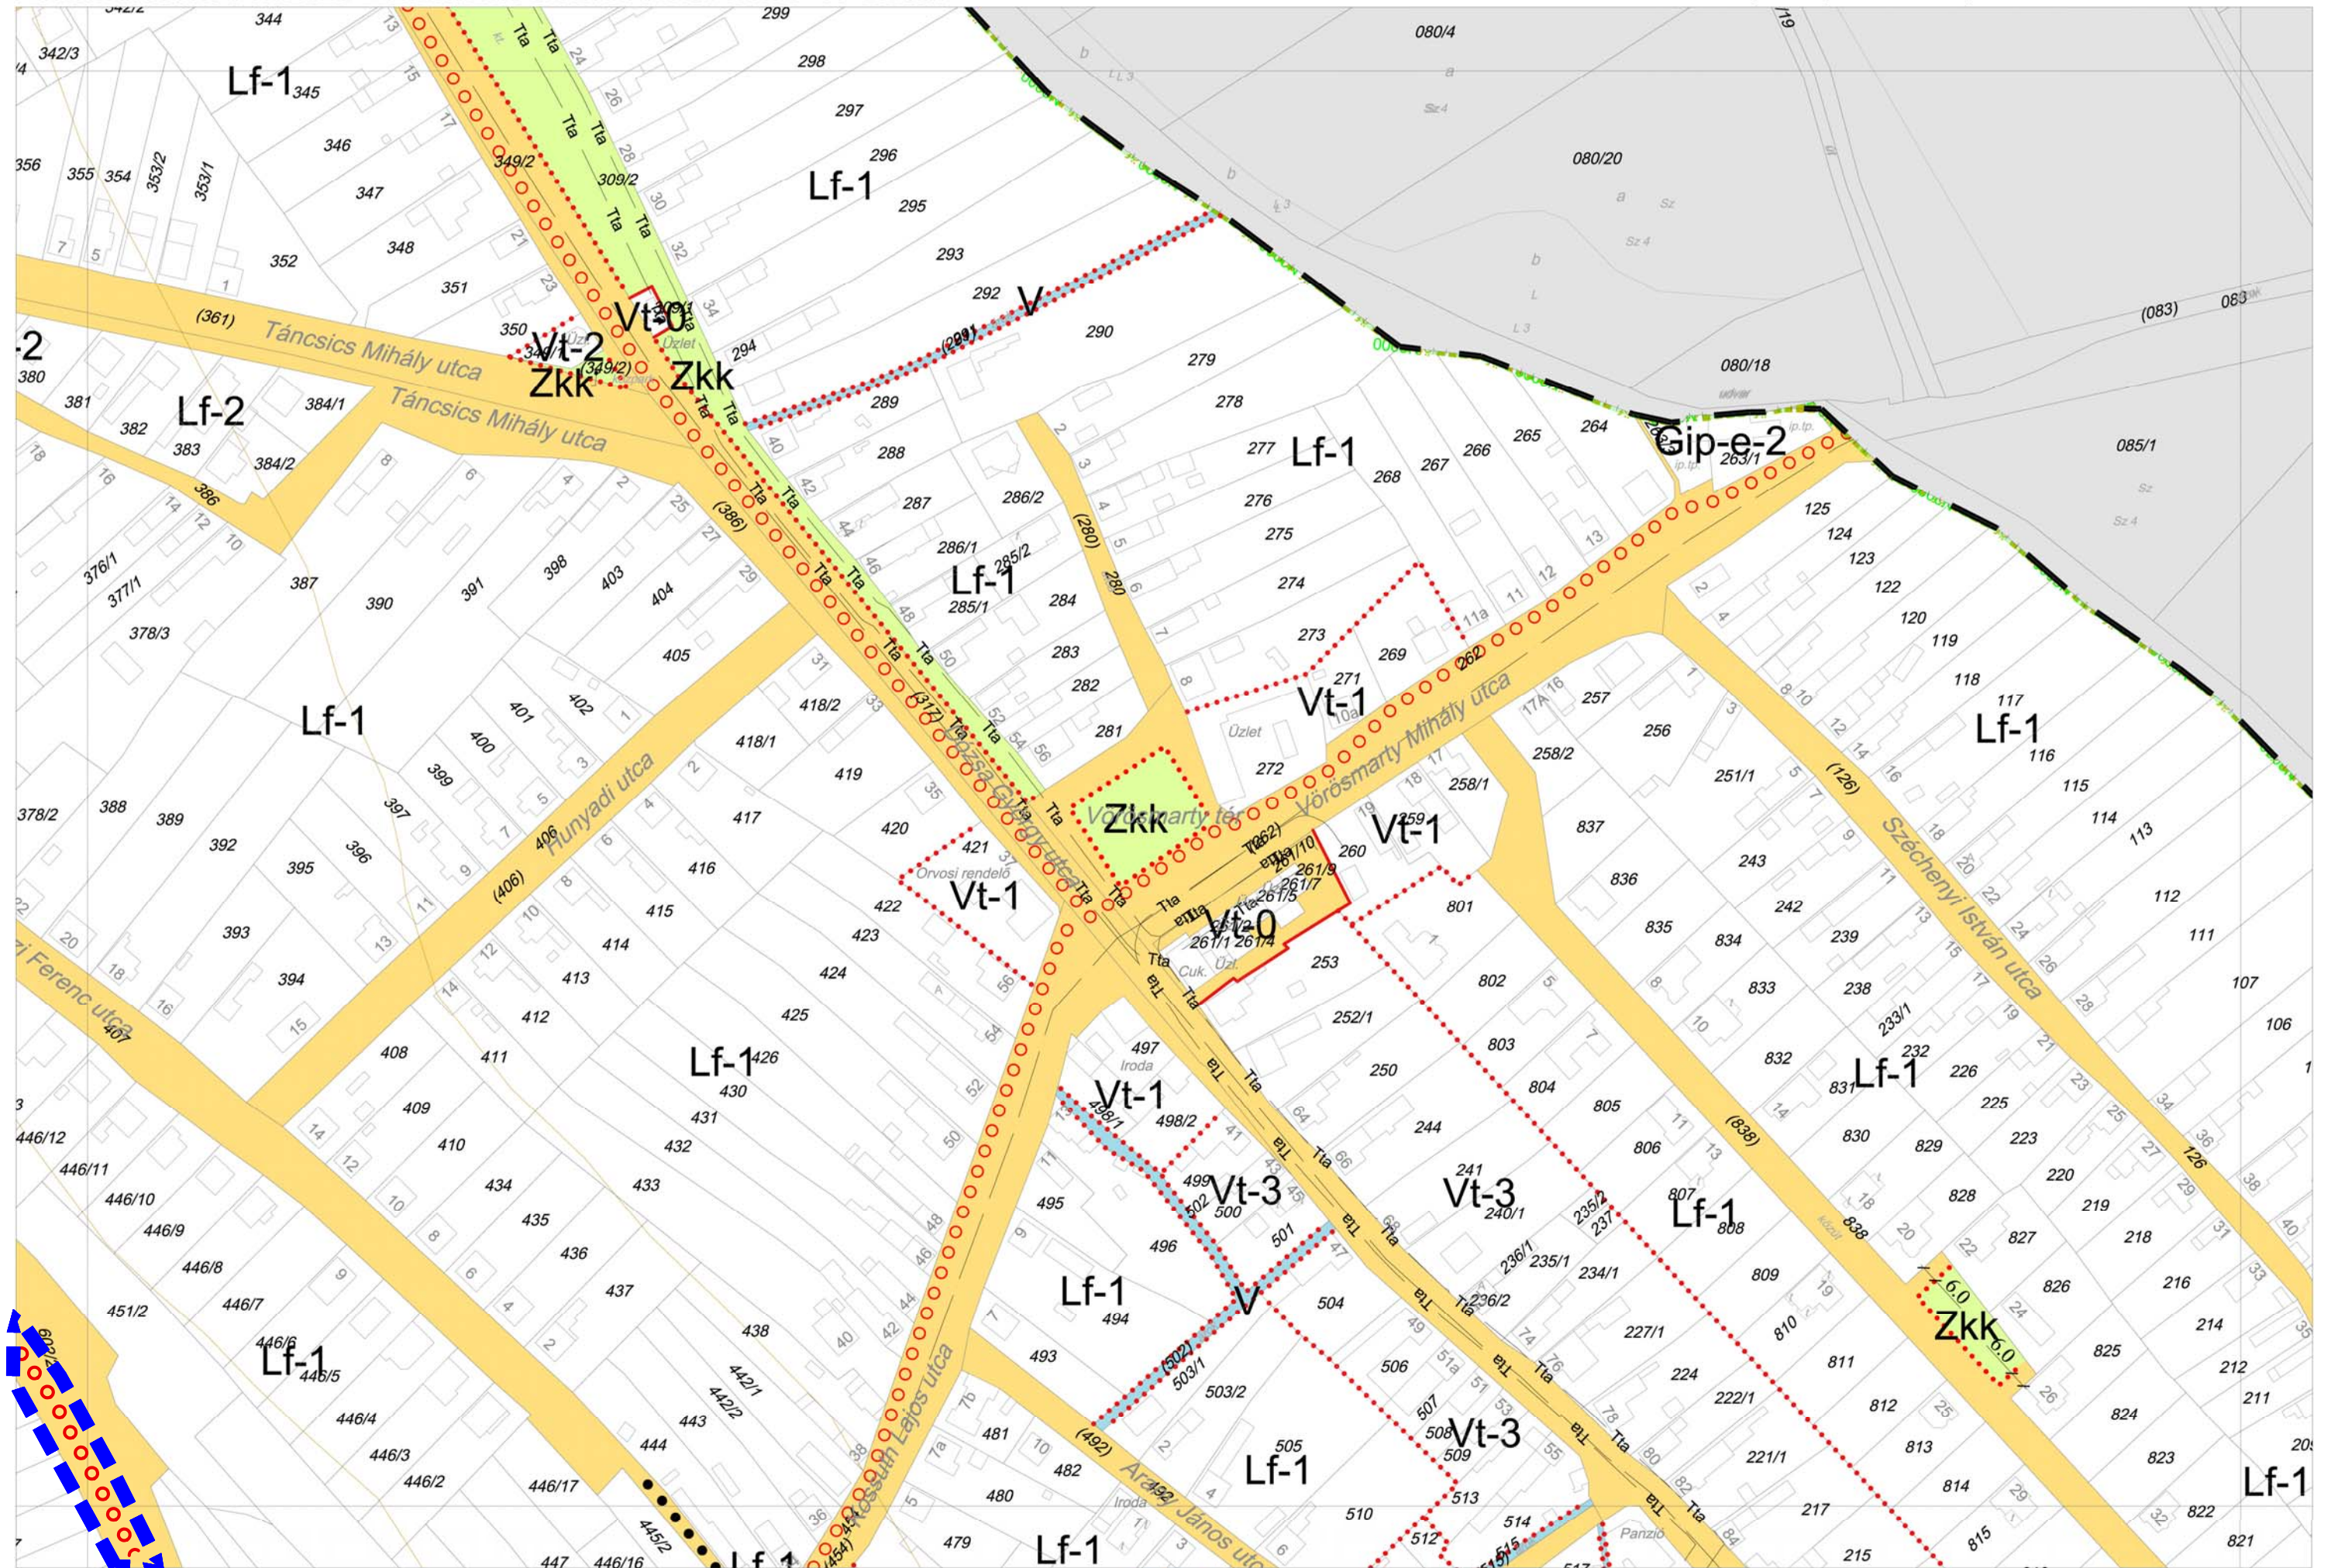

Készült az állami alapadatok felhasználásával.

Készítette:





A belterületi szabályozási tervlap kizárólag a belterületre tekinthető joghatályosnak. B5/M


Módosította Fehérvárcsurgó Község Önkormányzat Képviselő-testületének a 11/2022. (III. 29.) rendelete.





módosítással érintett terület határa

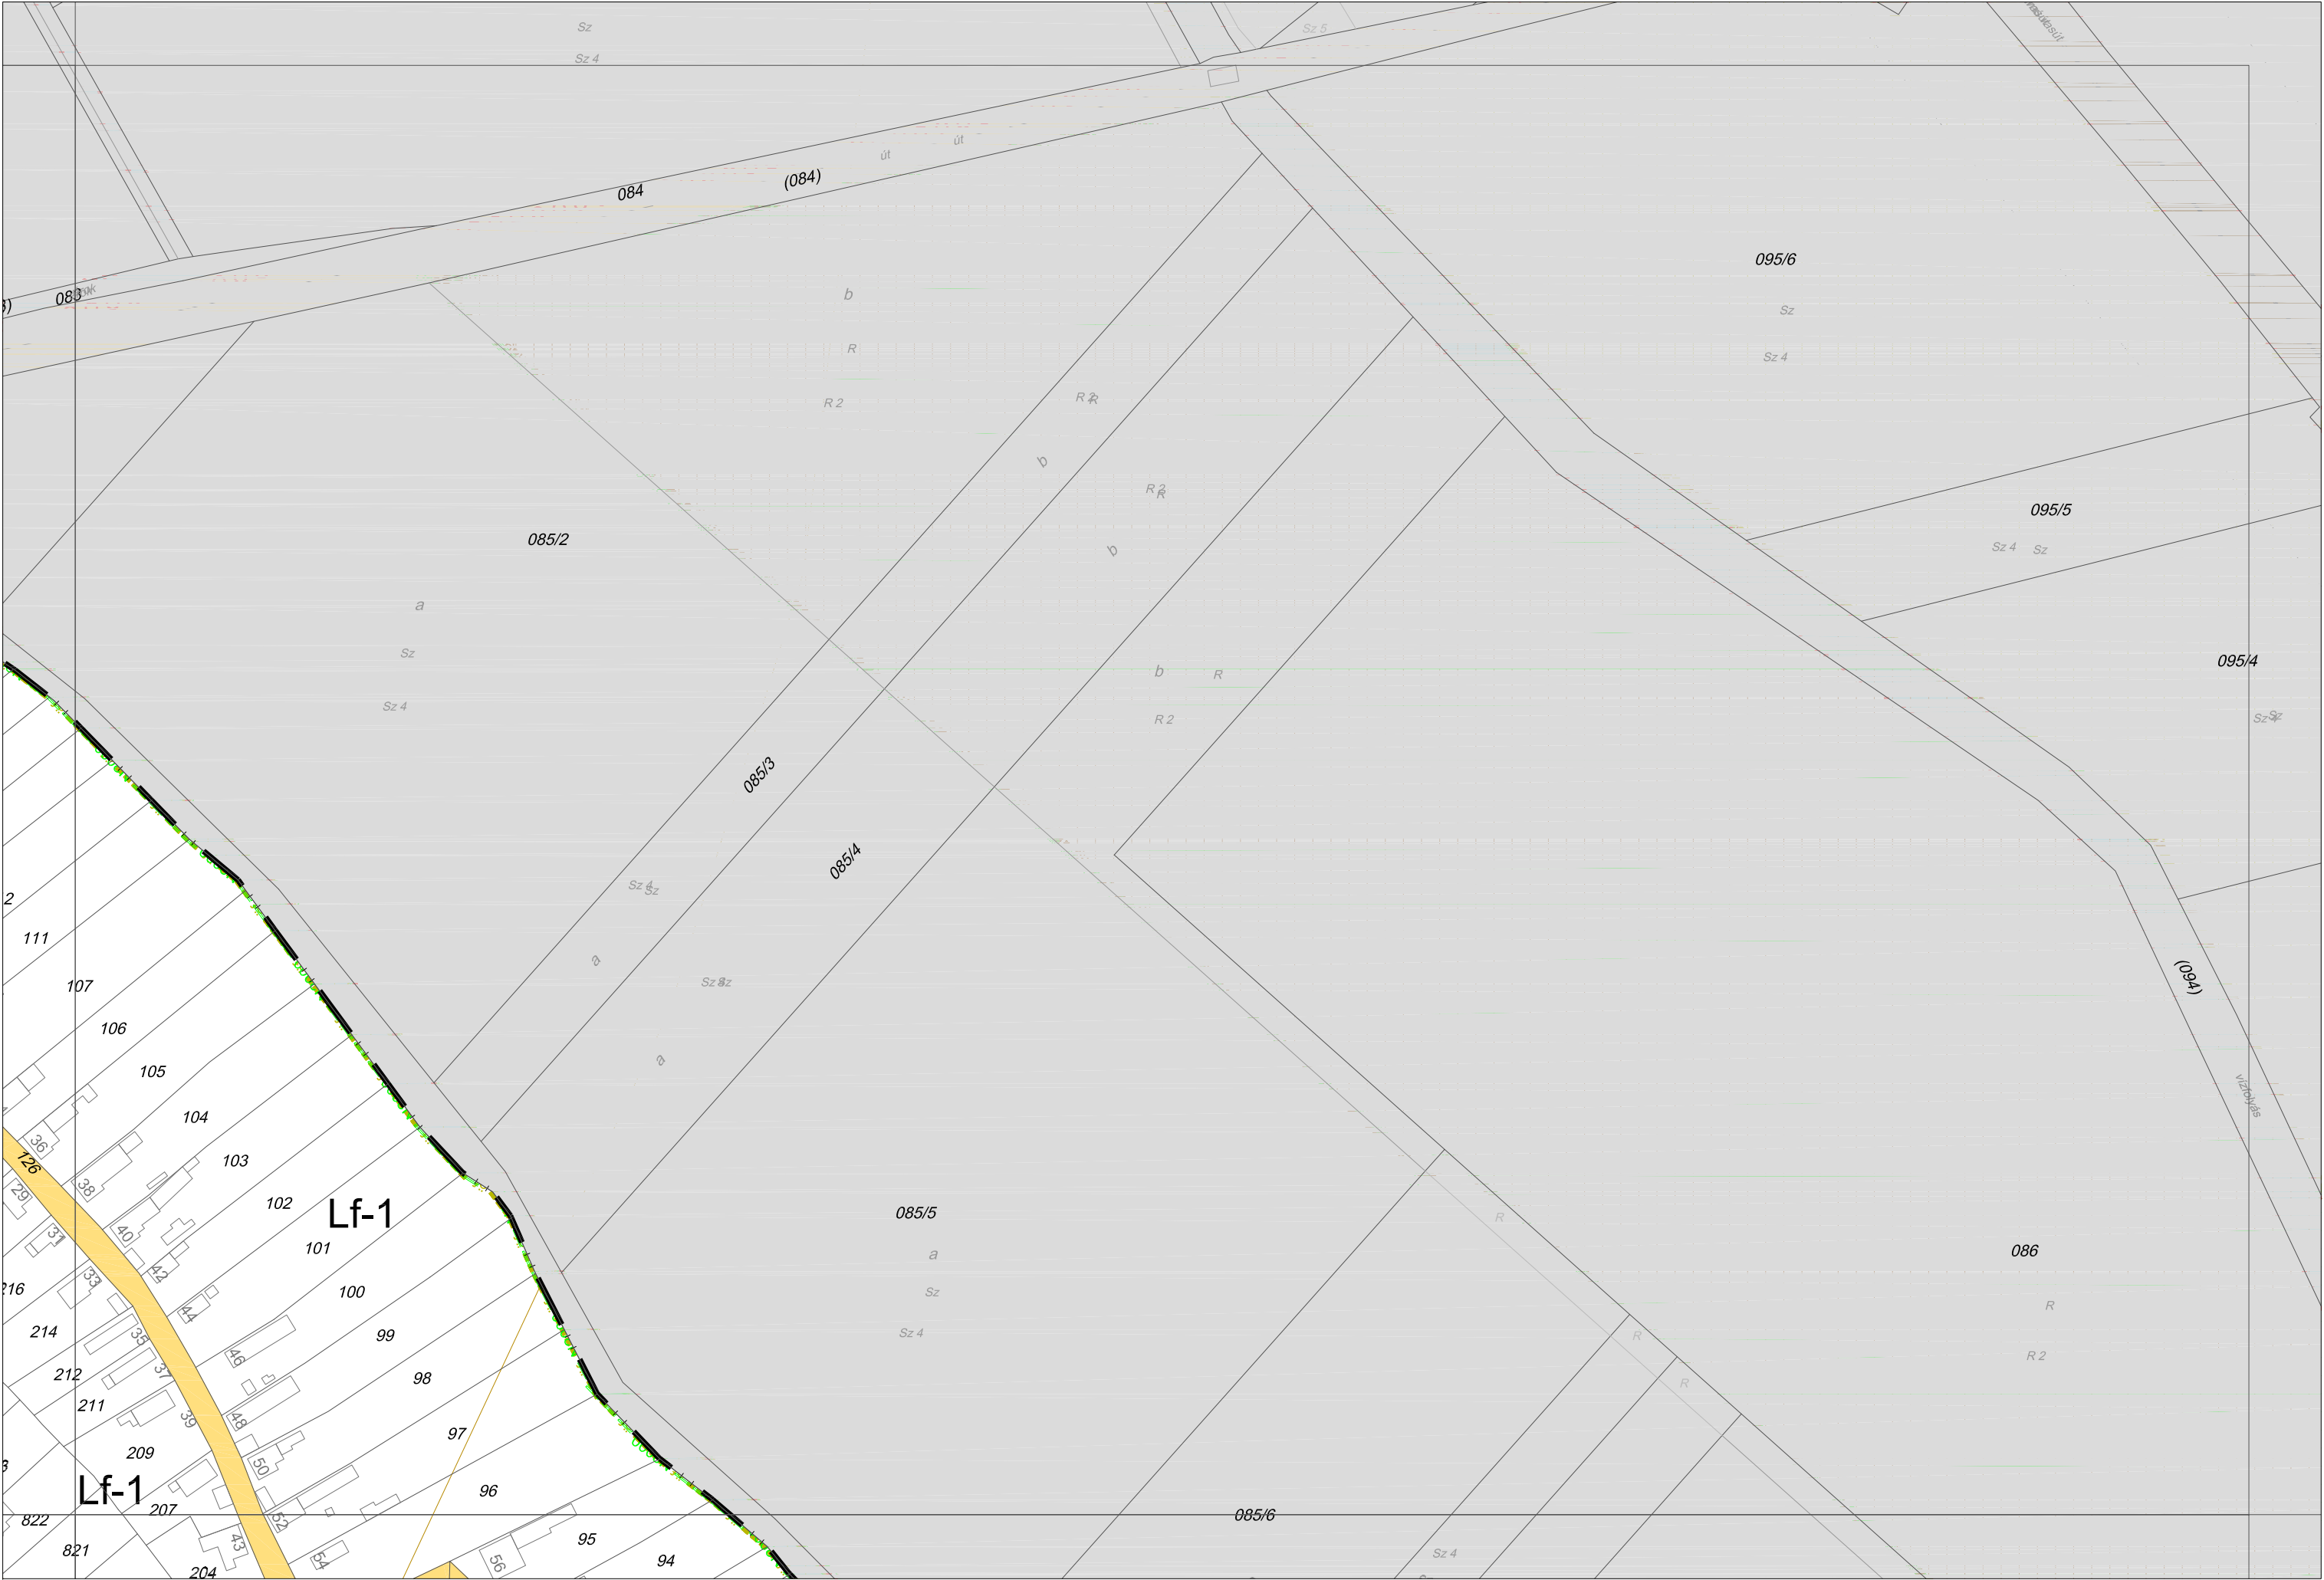


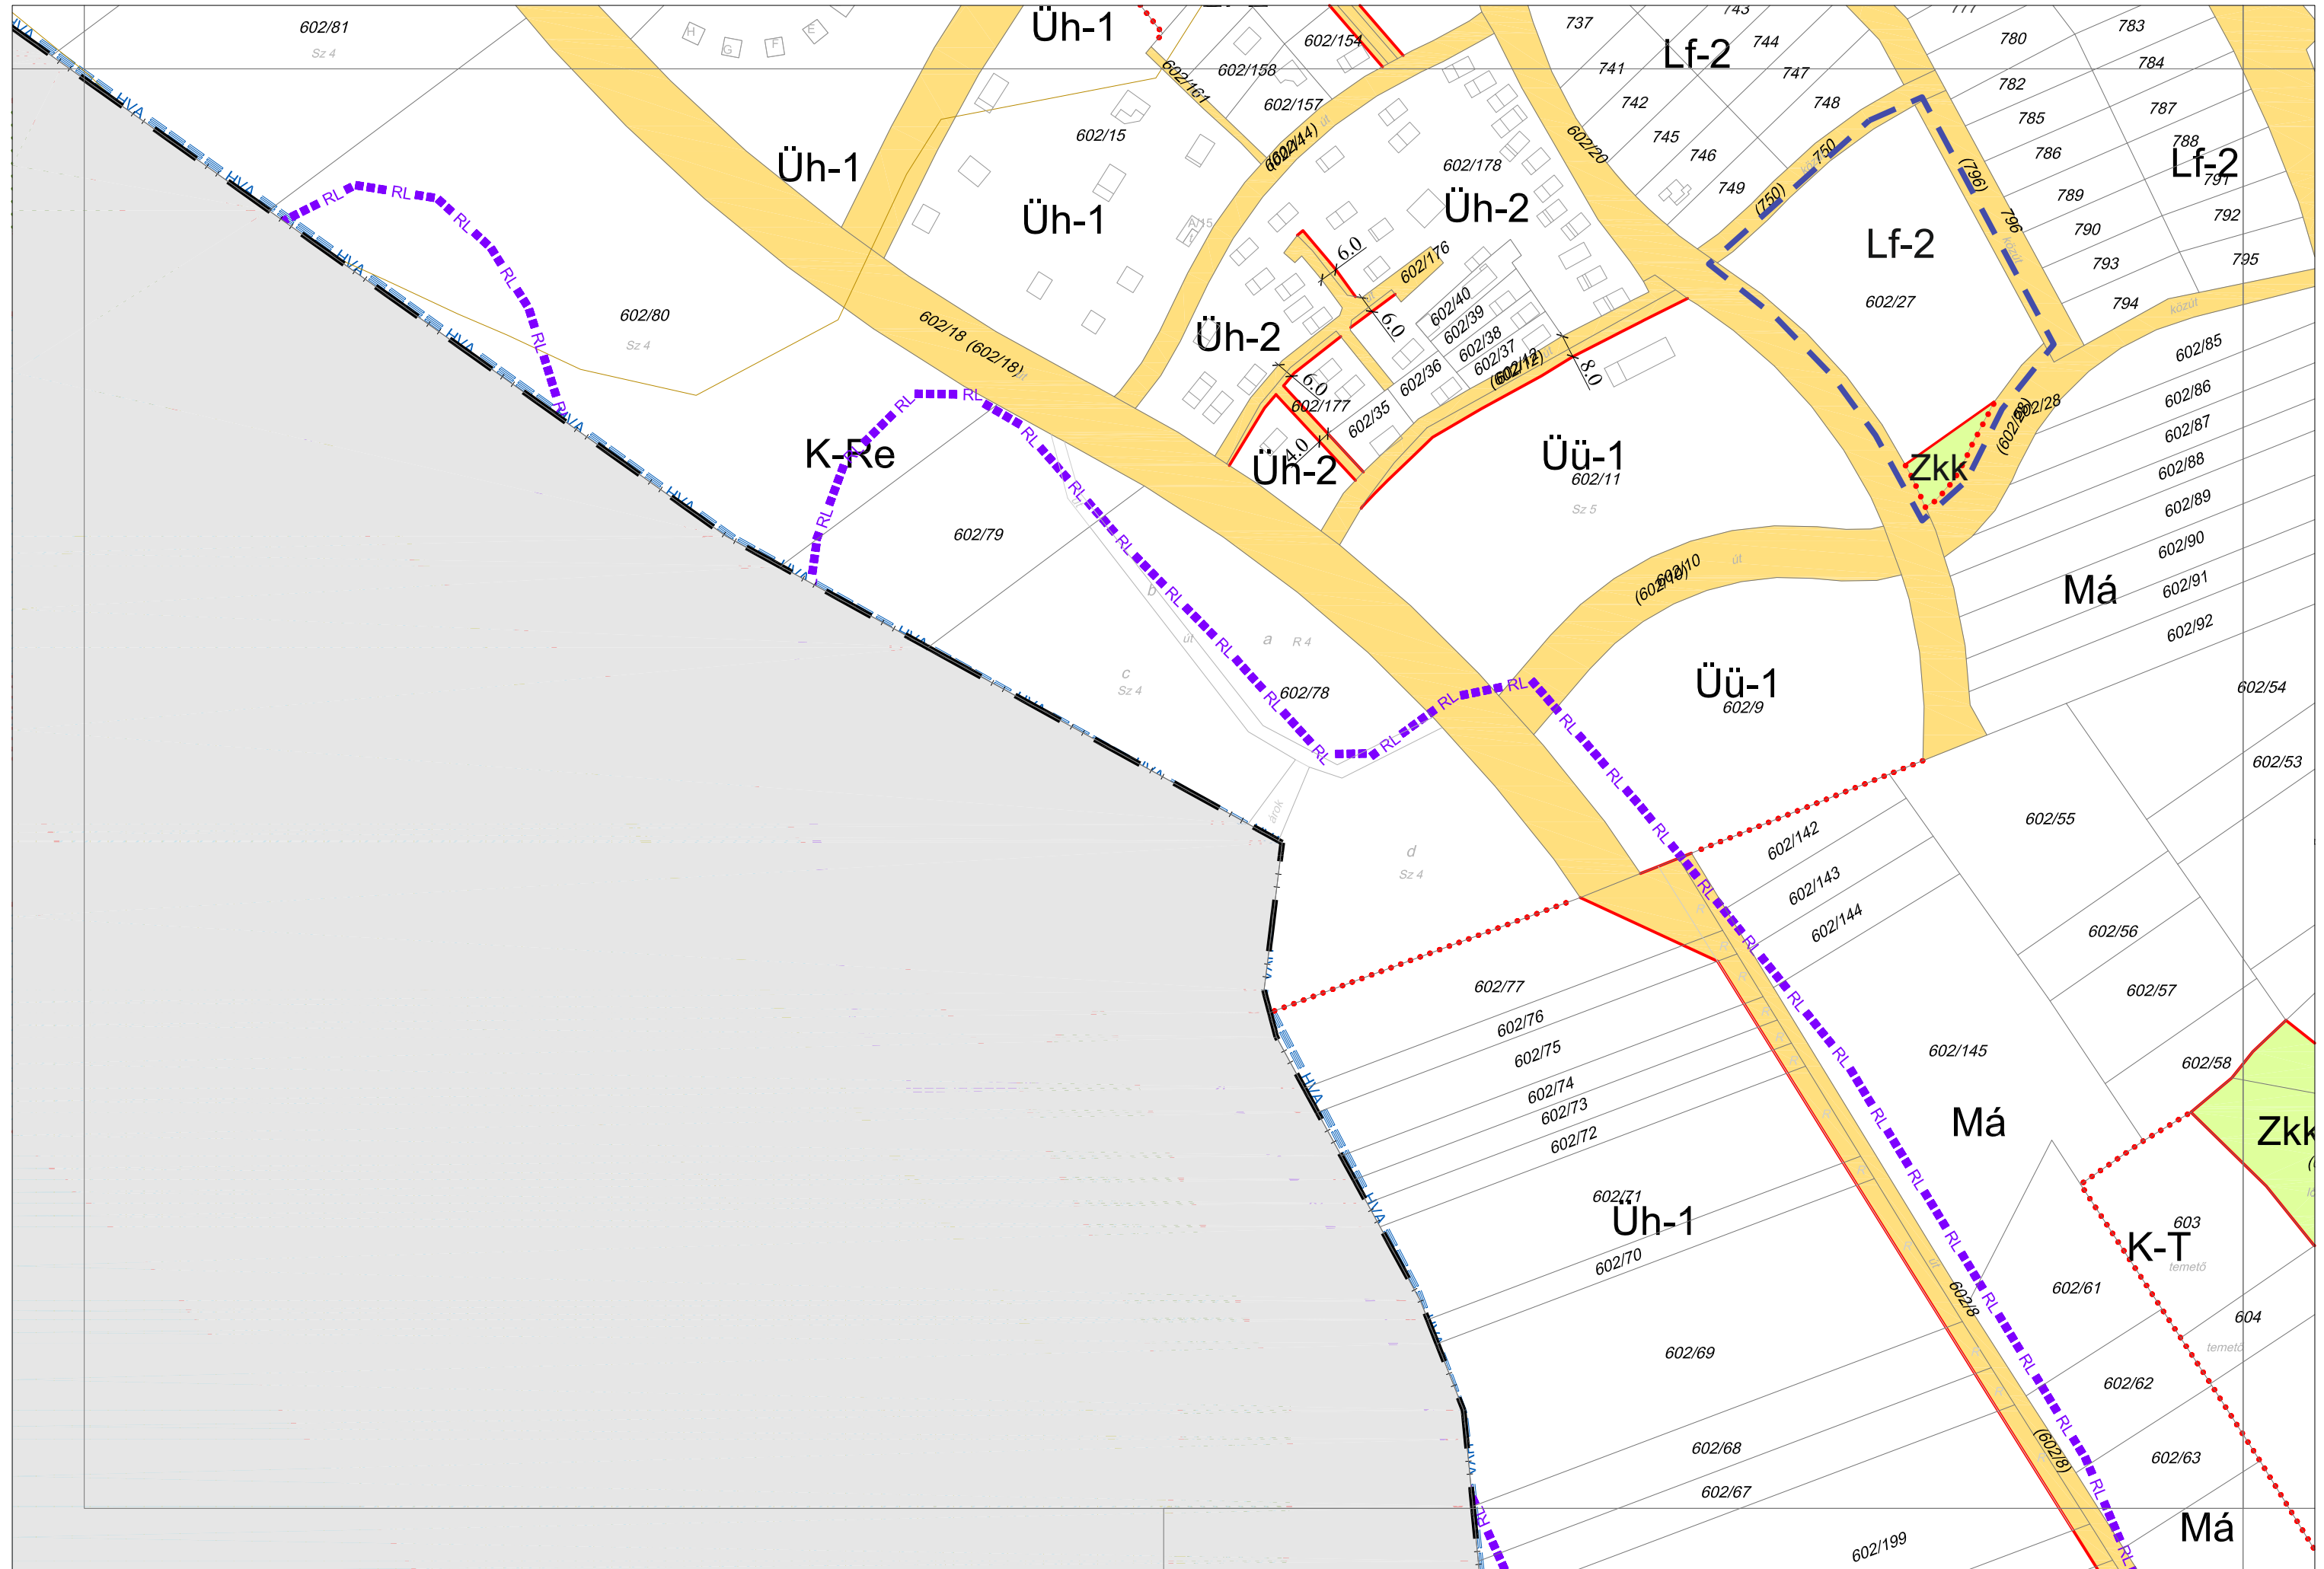


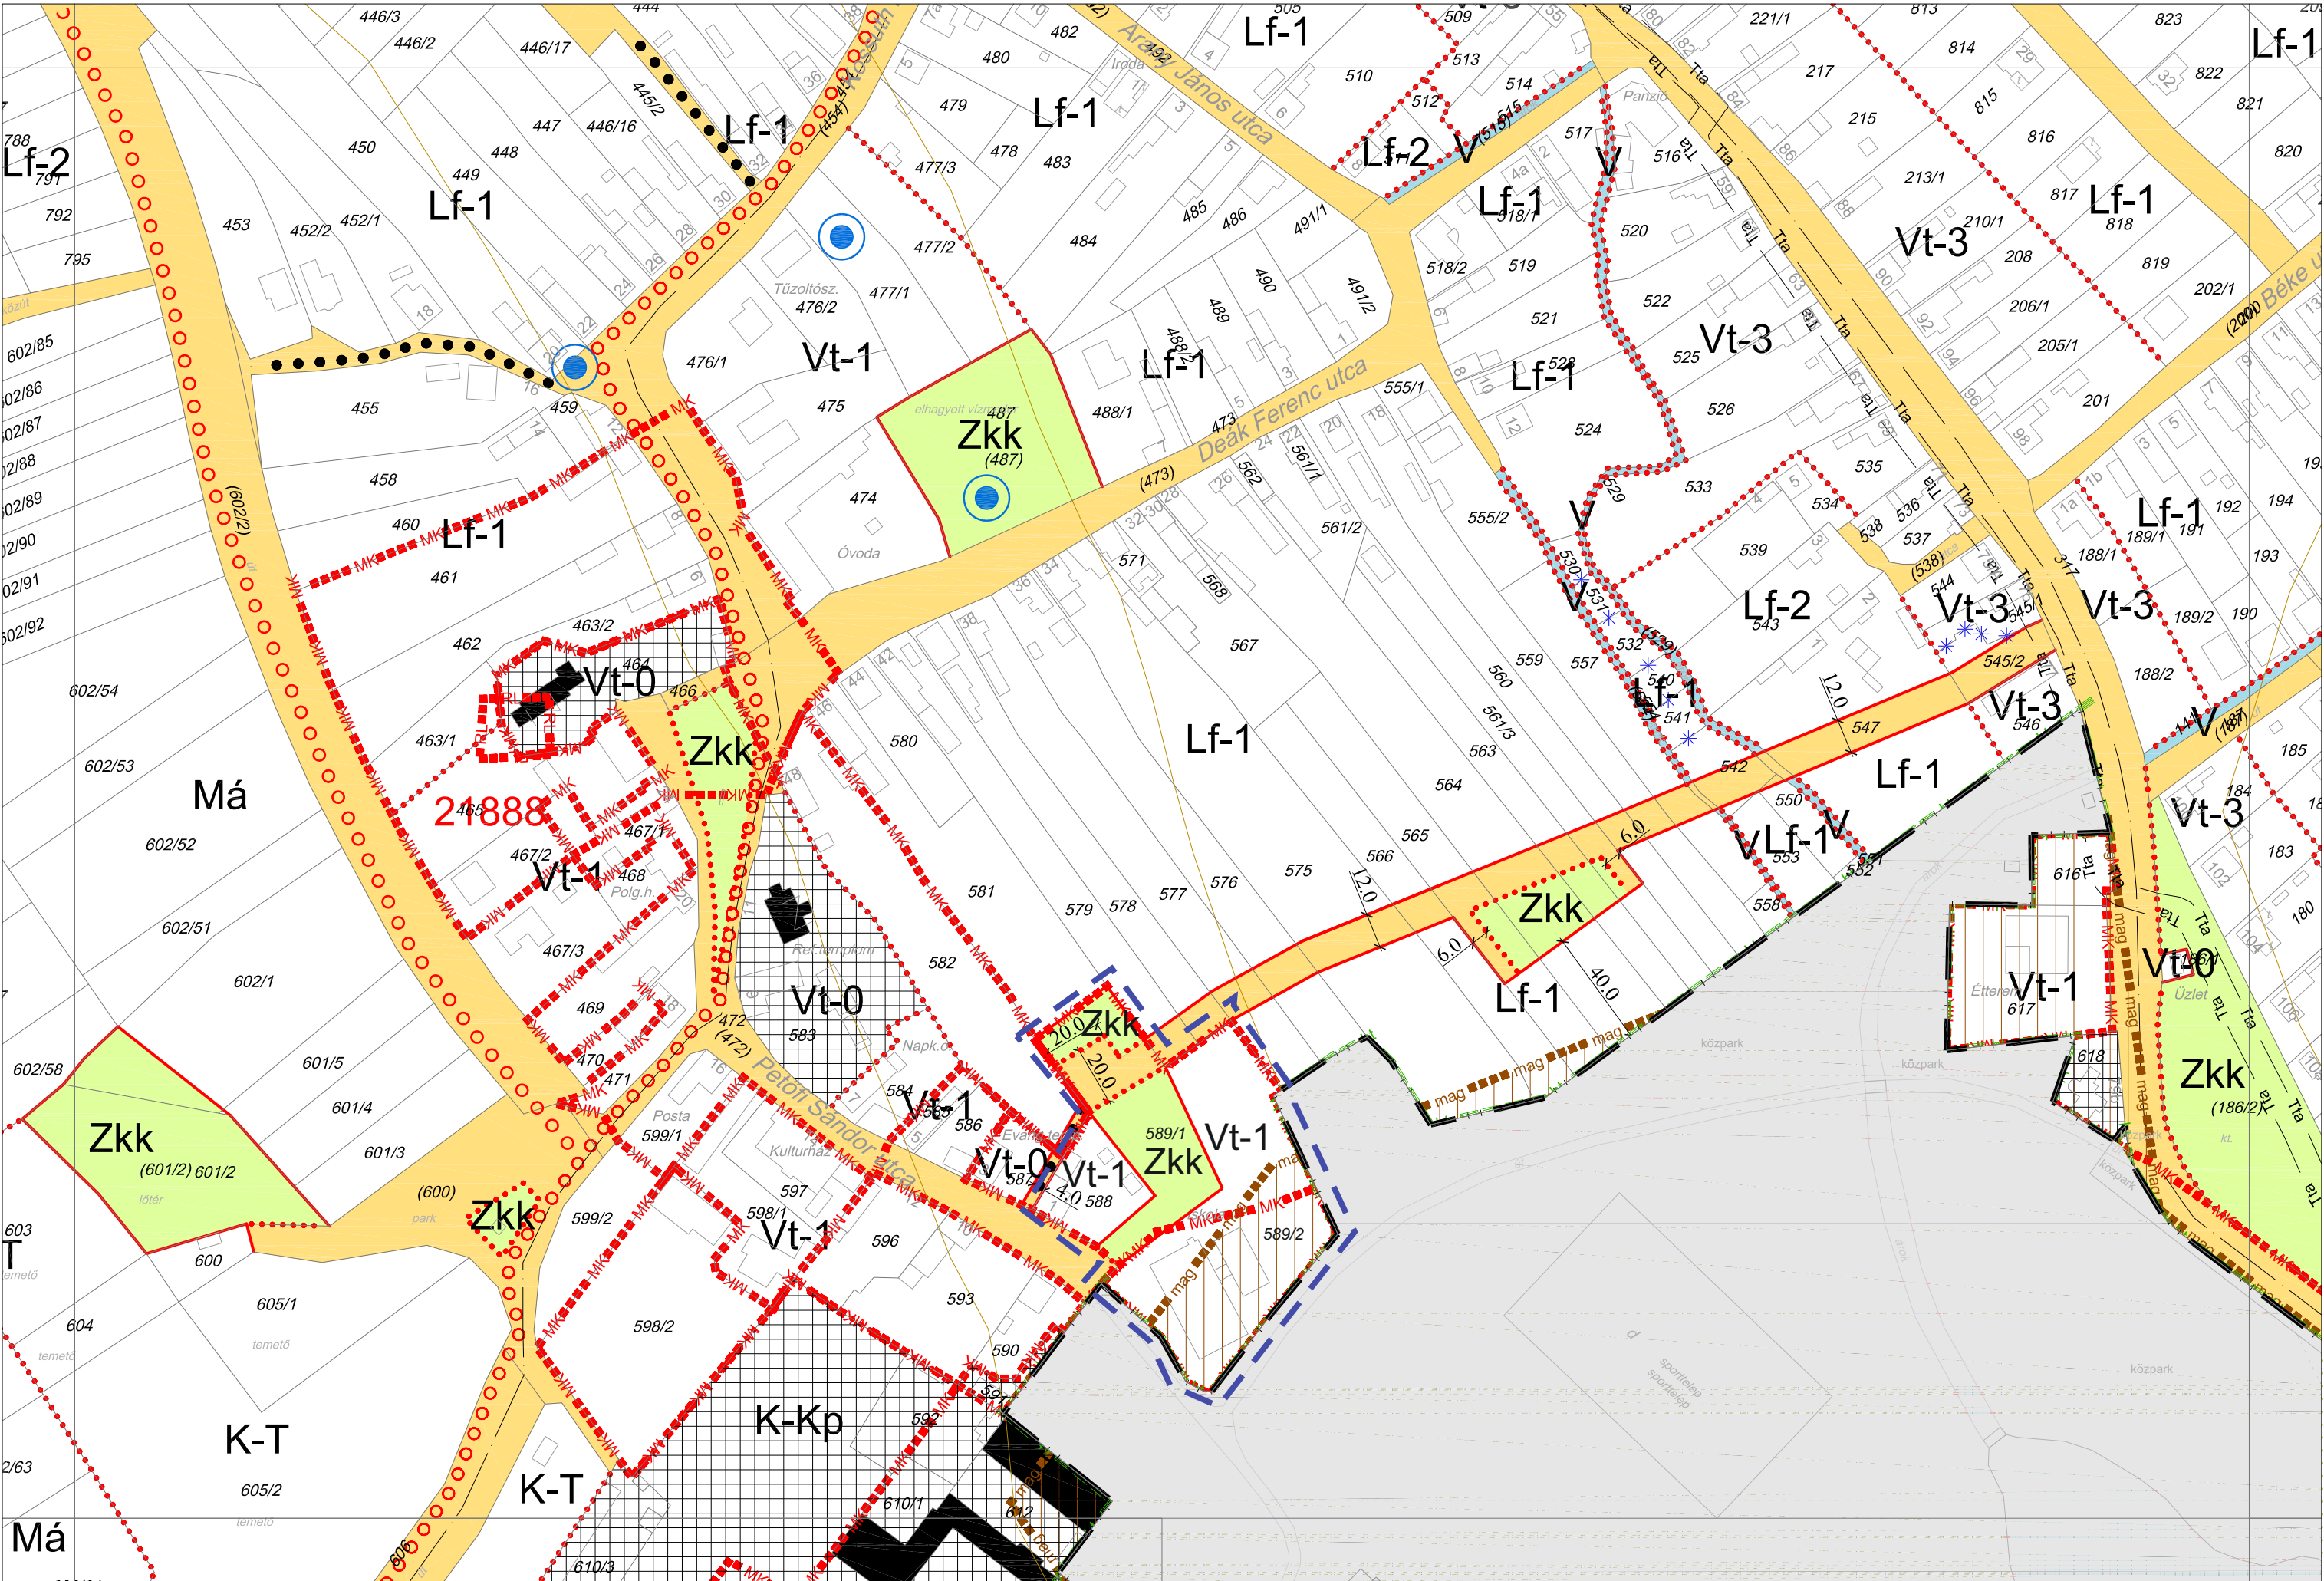


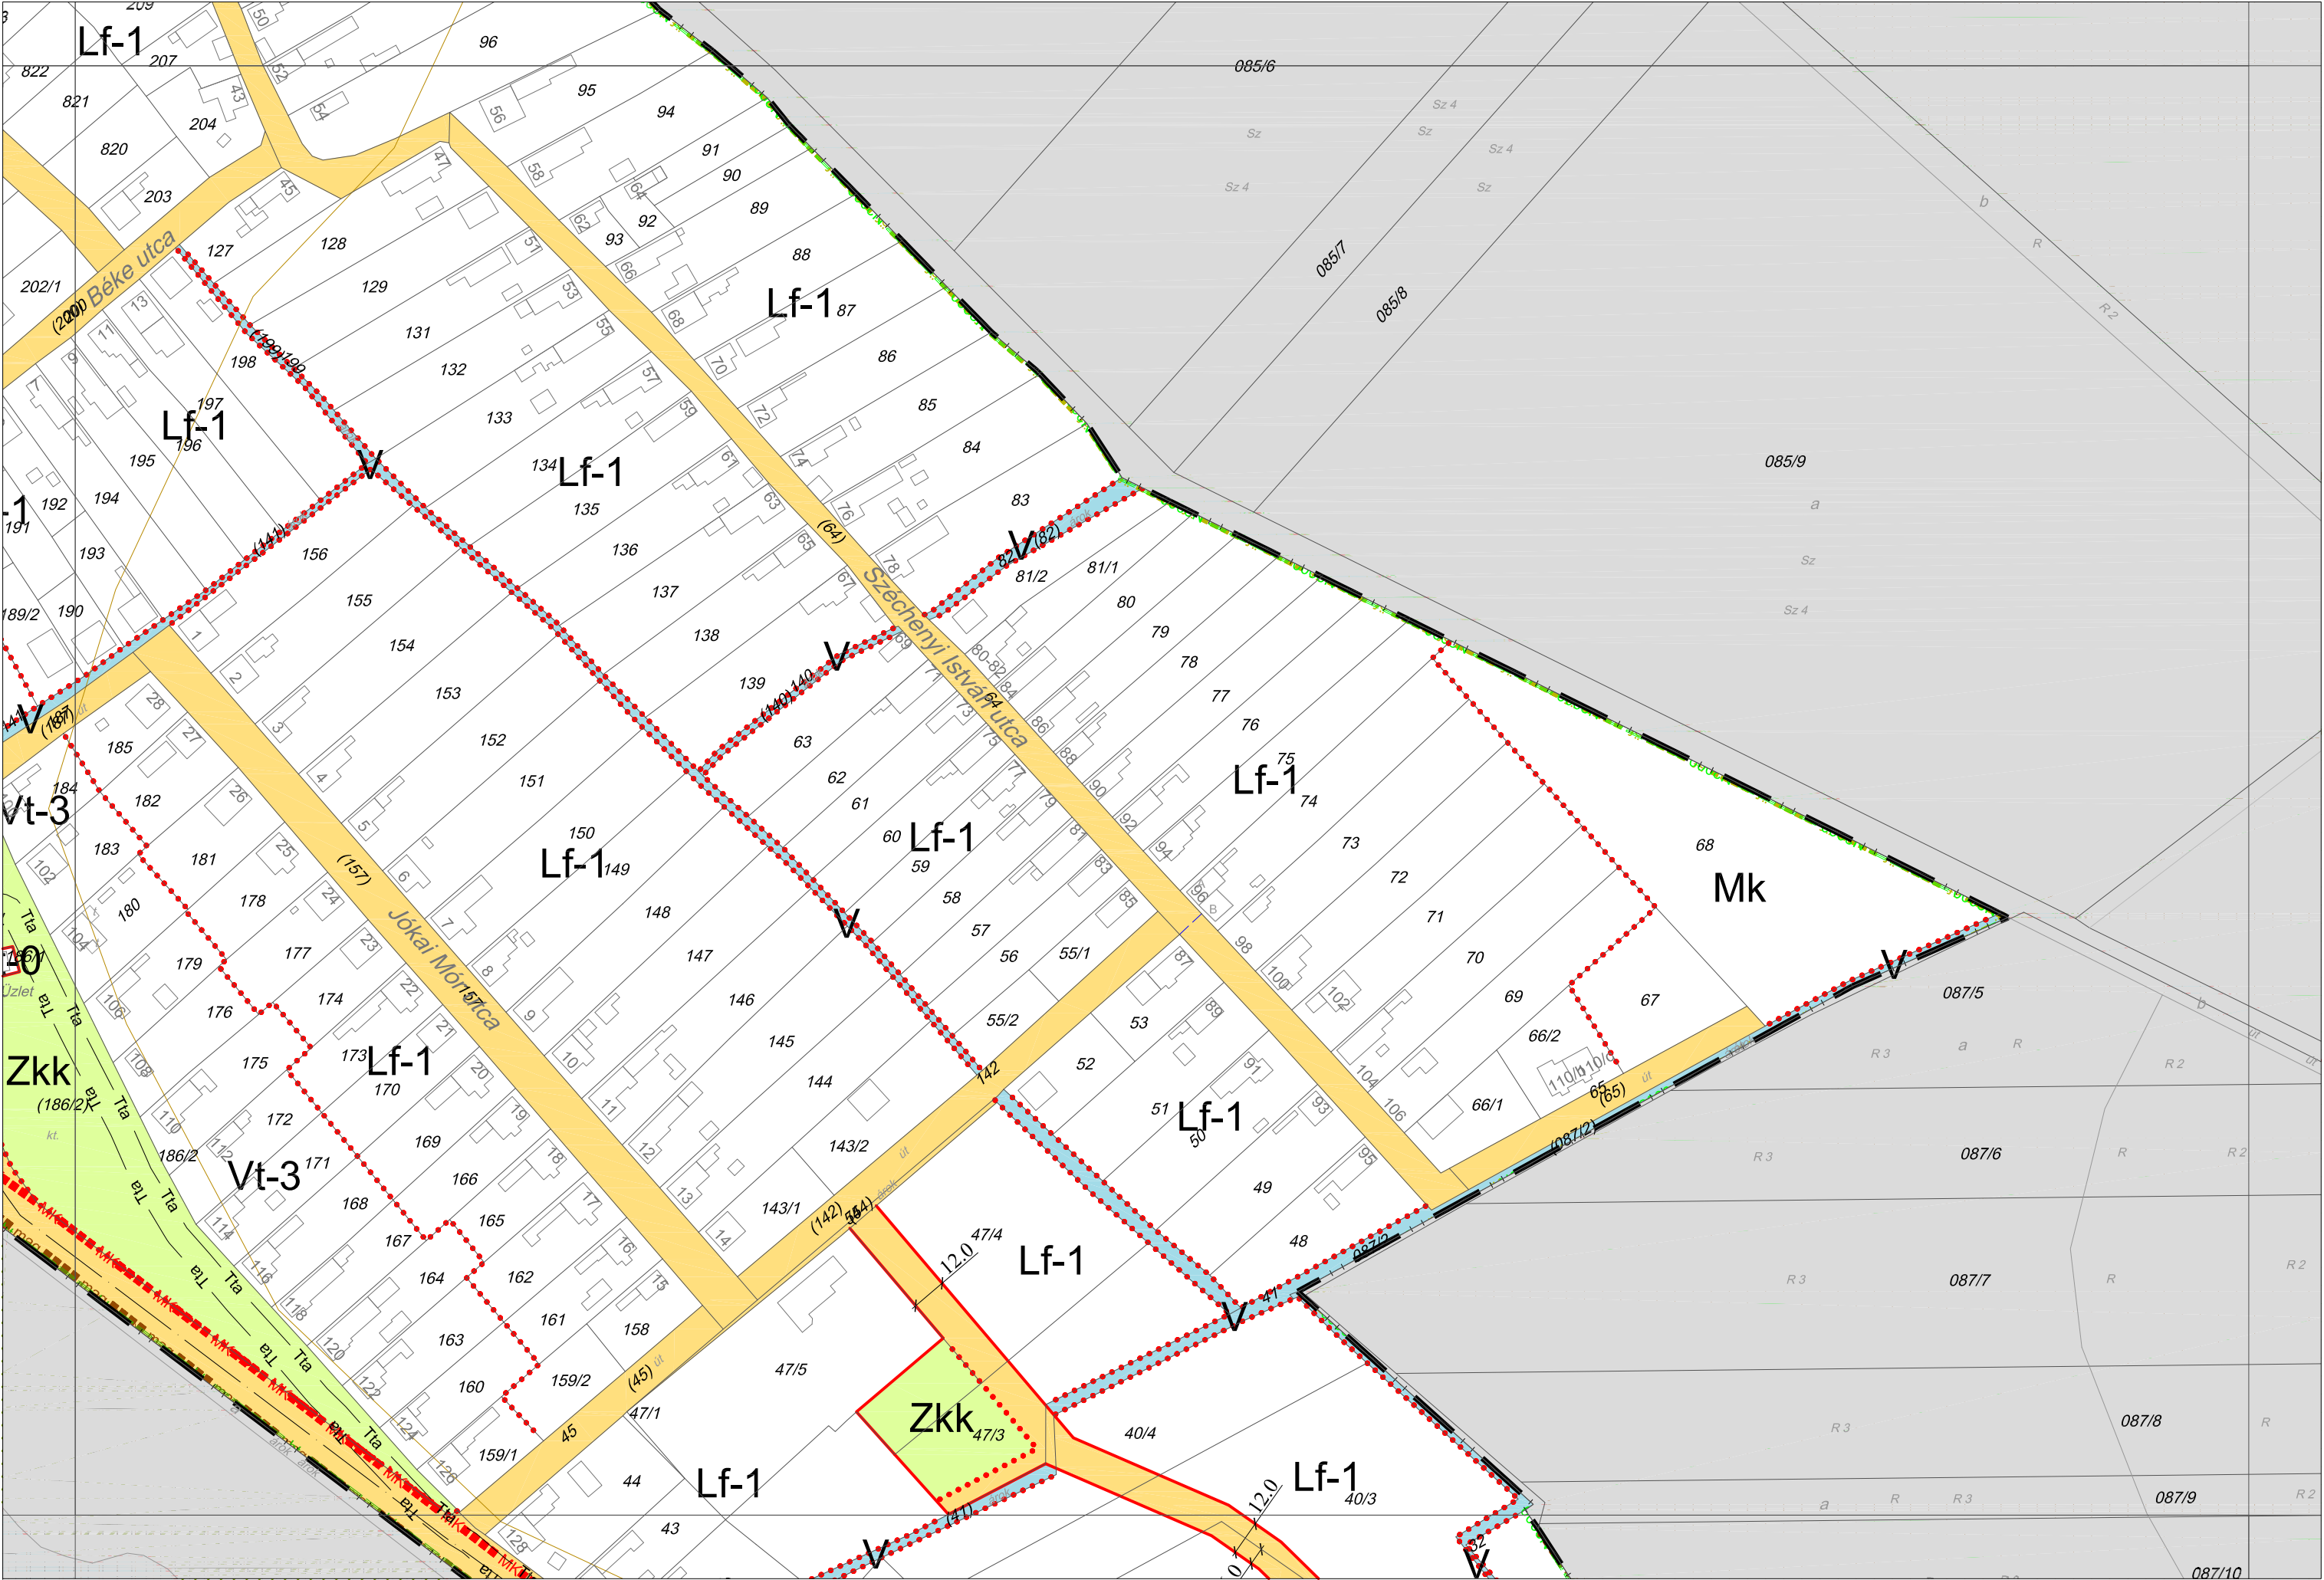

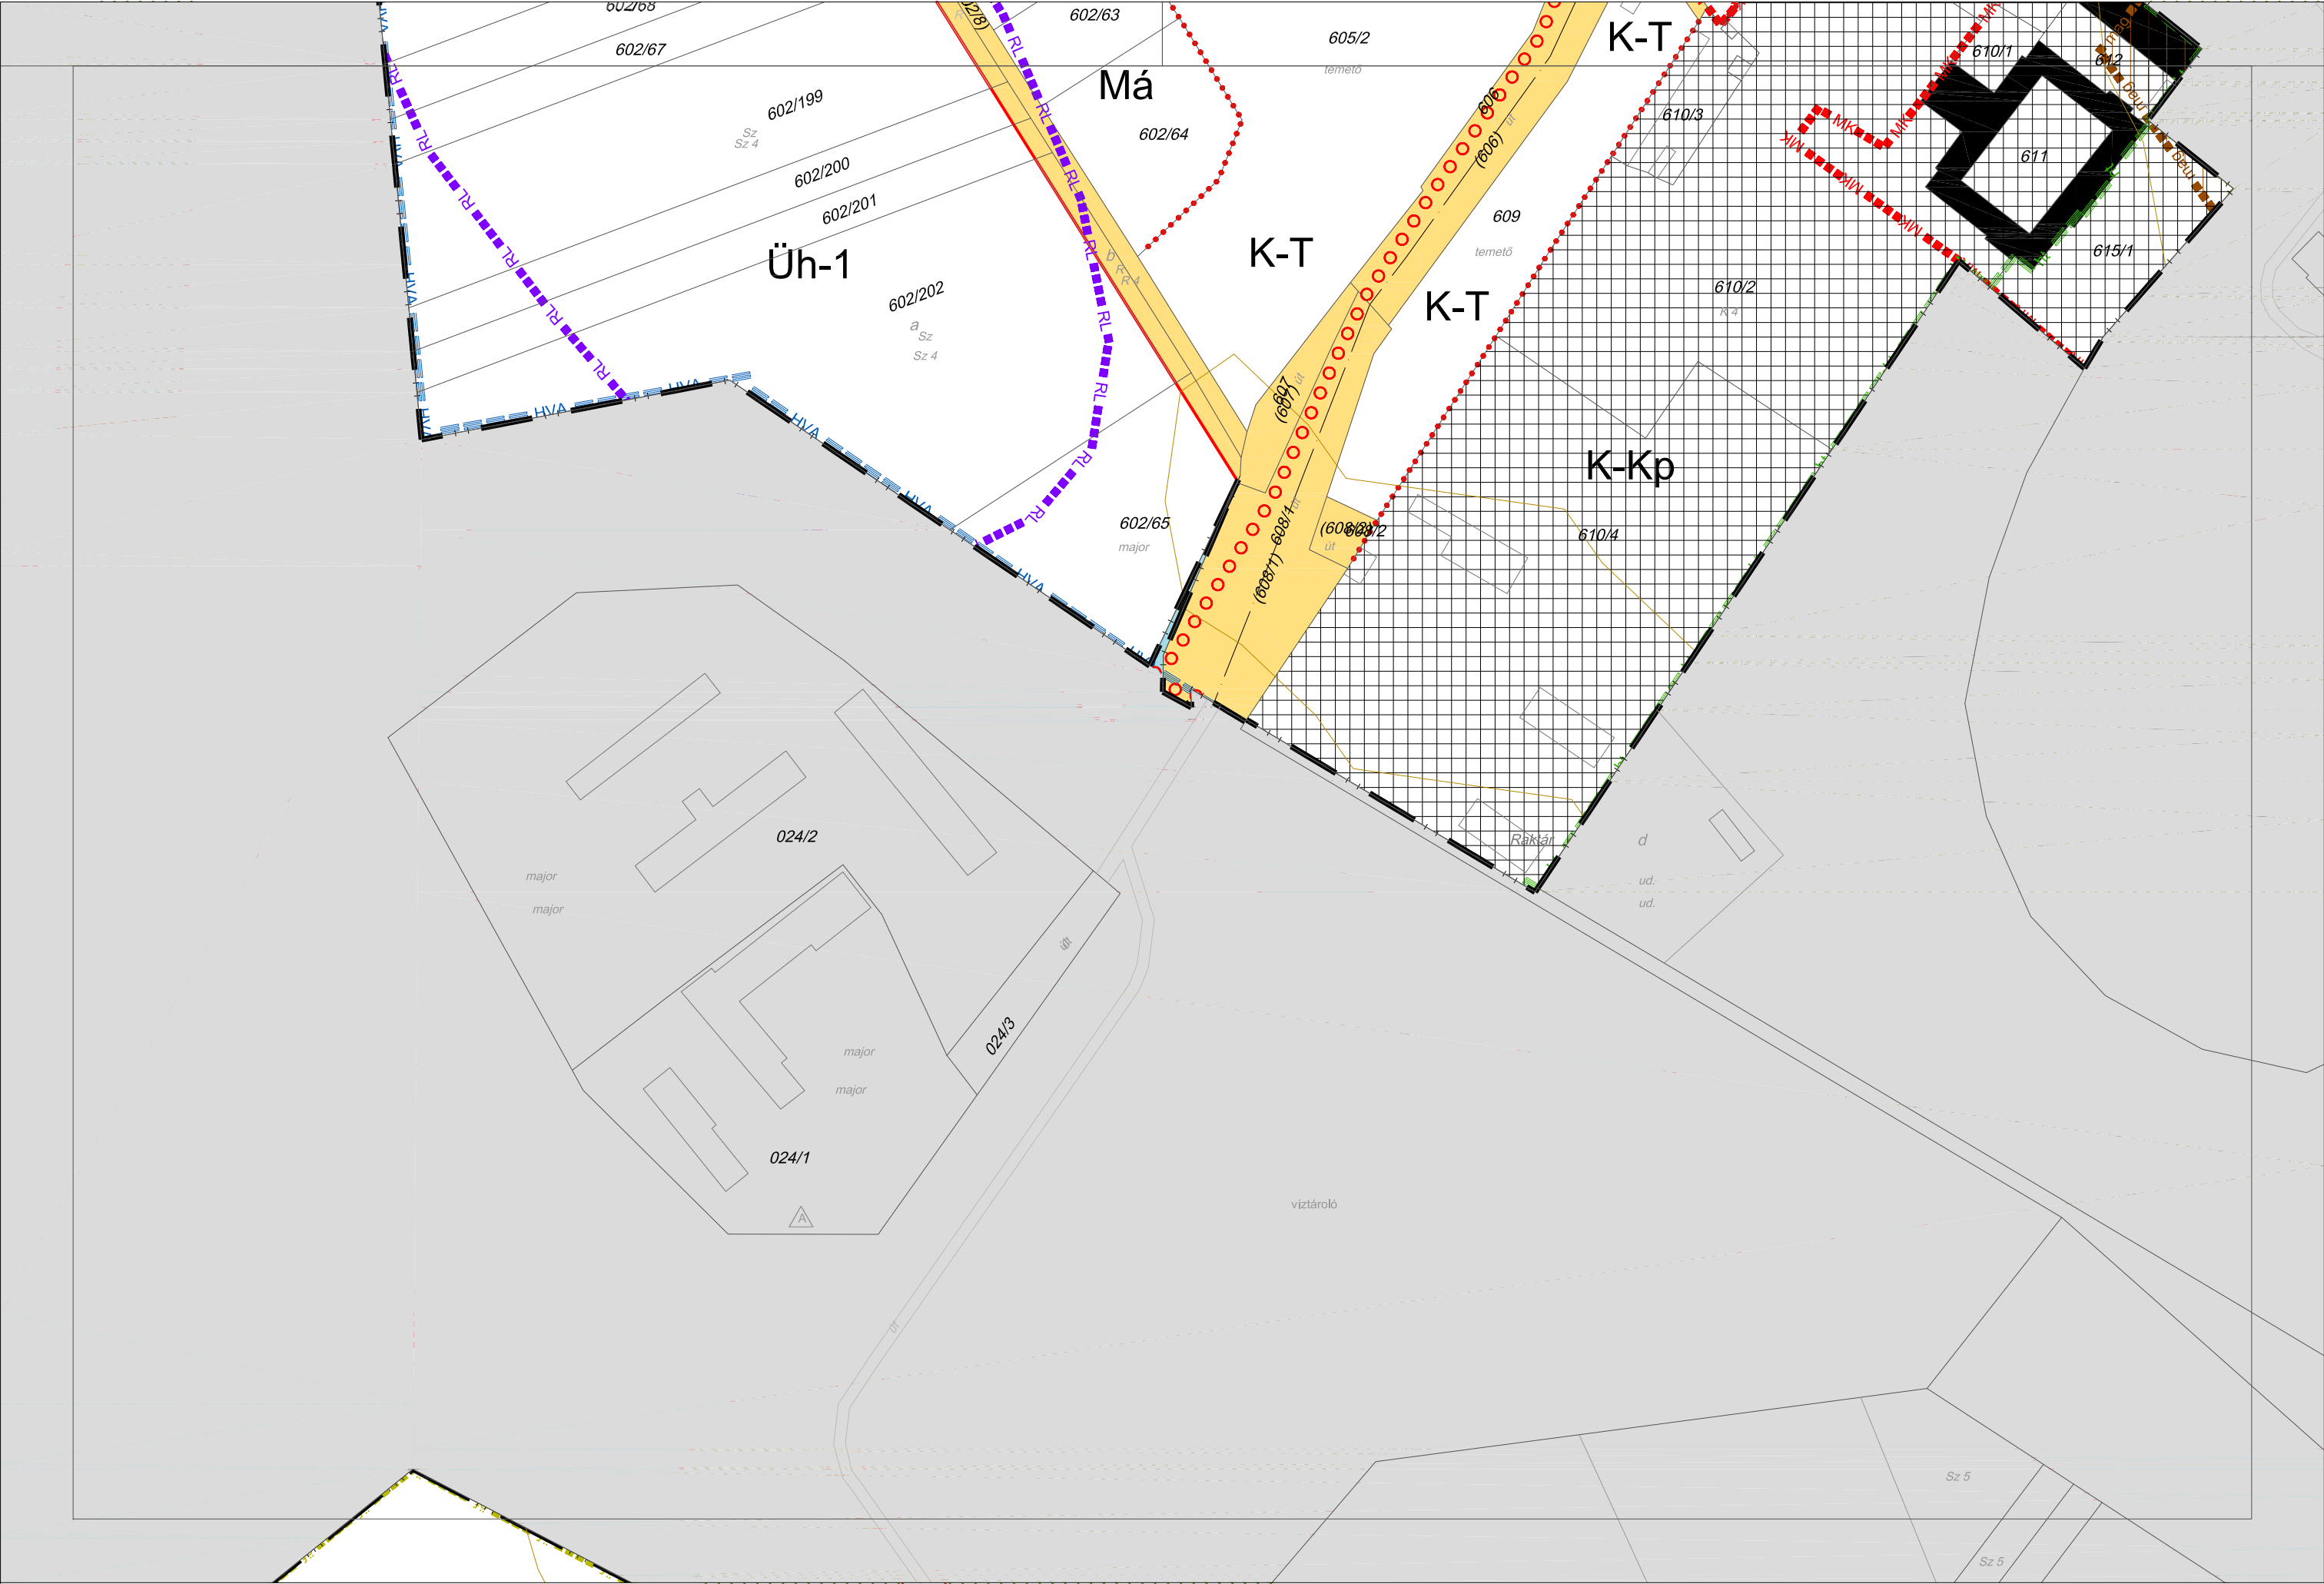


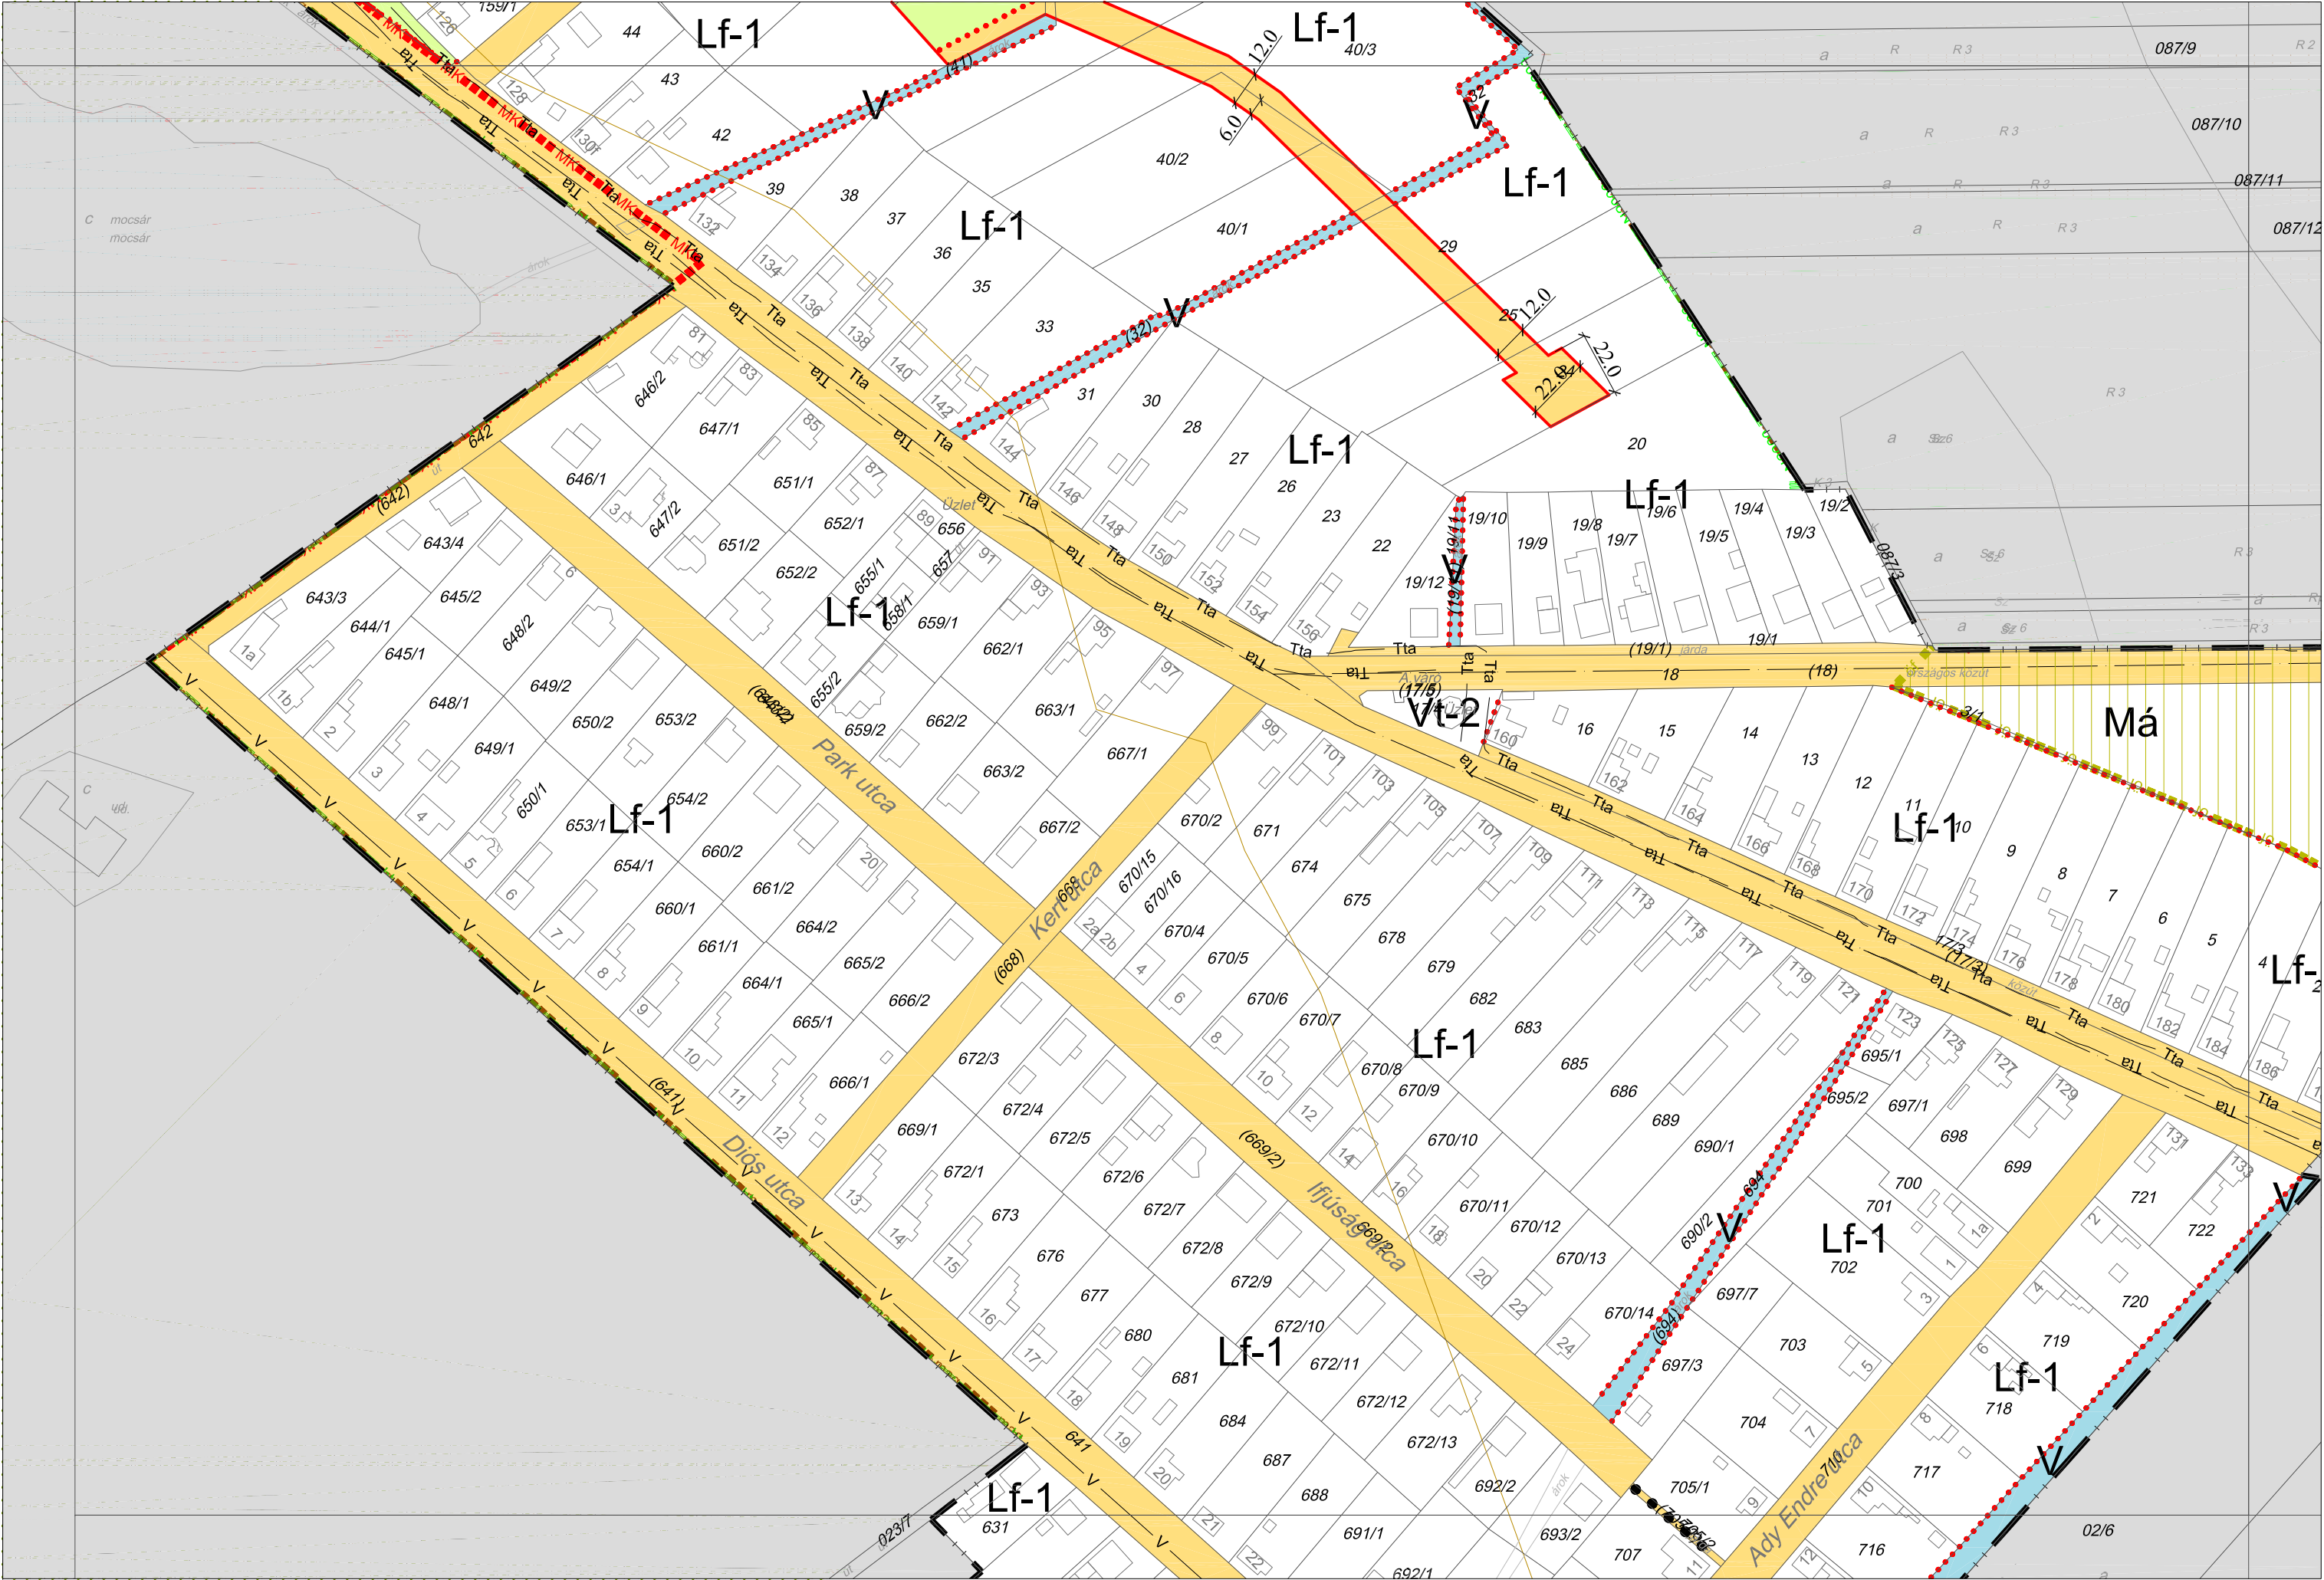


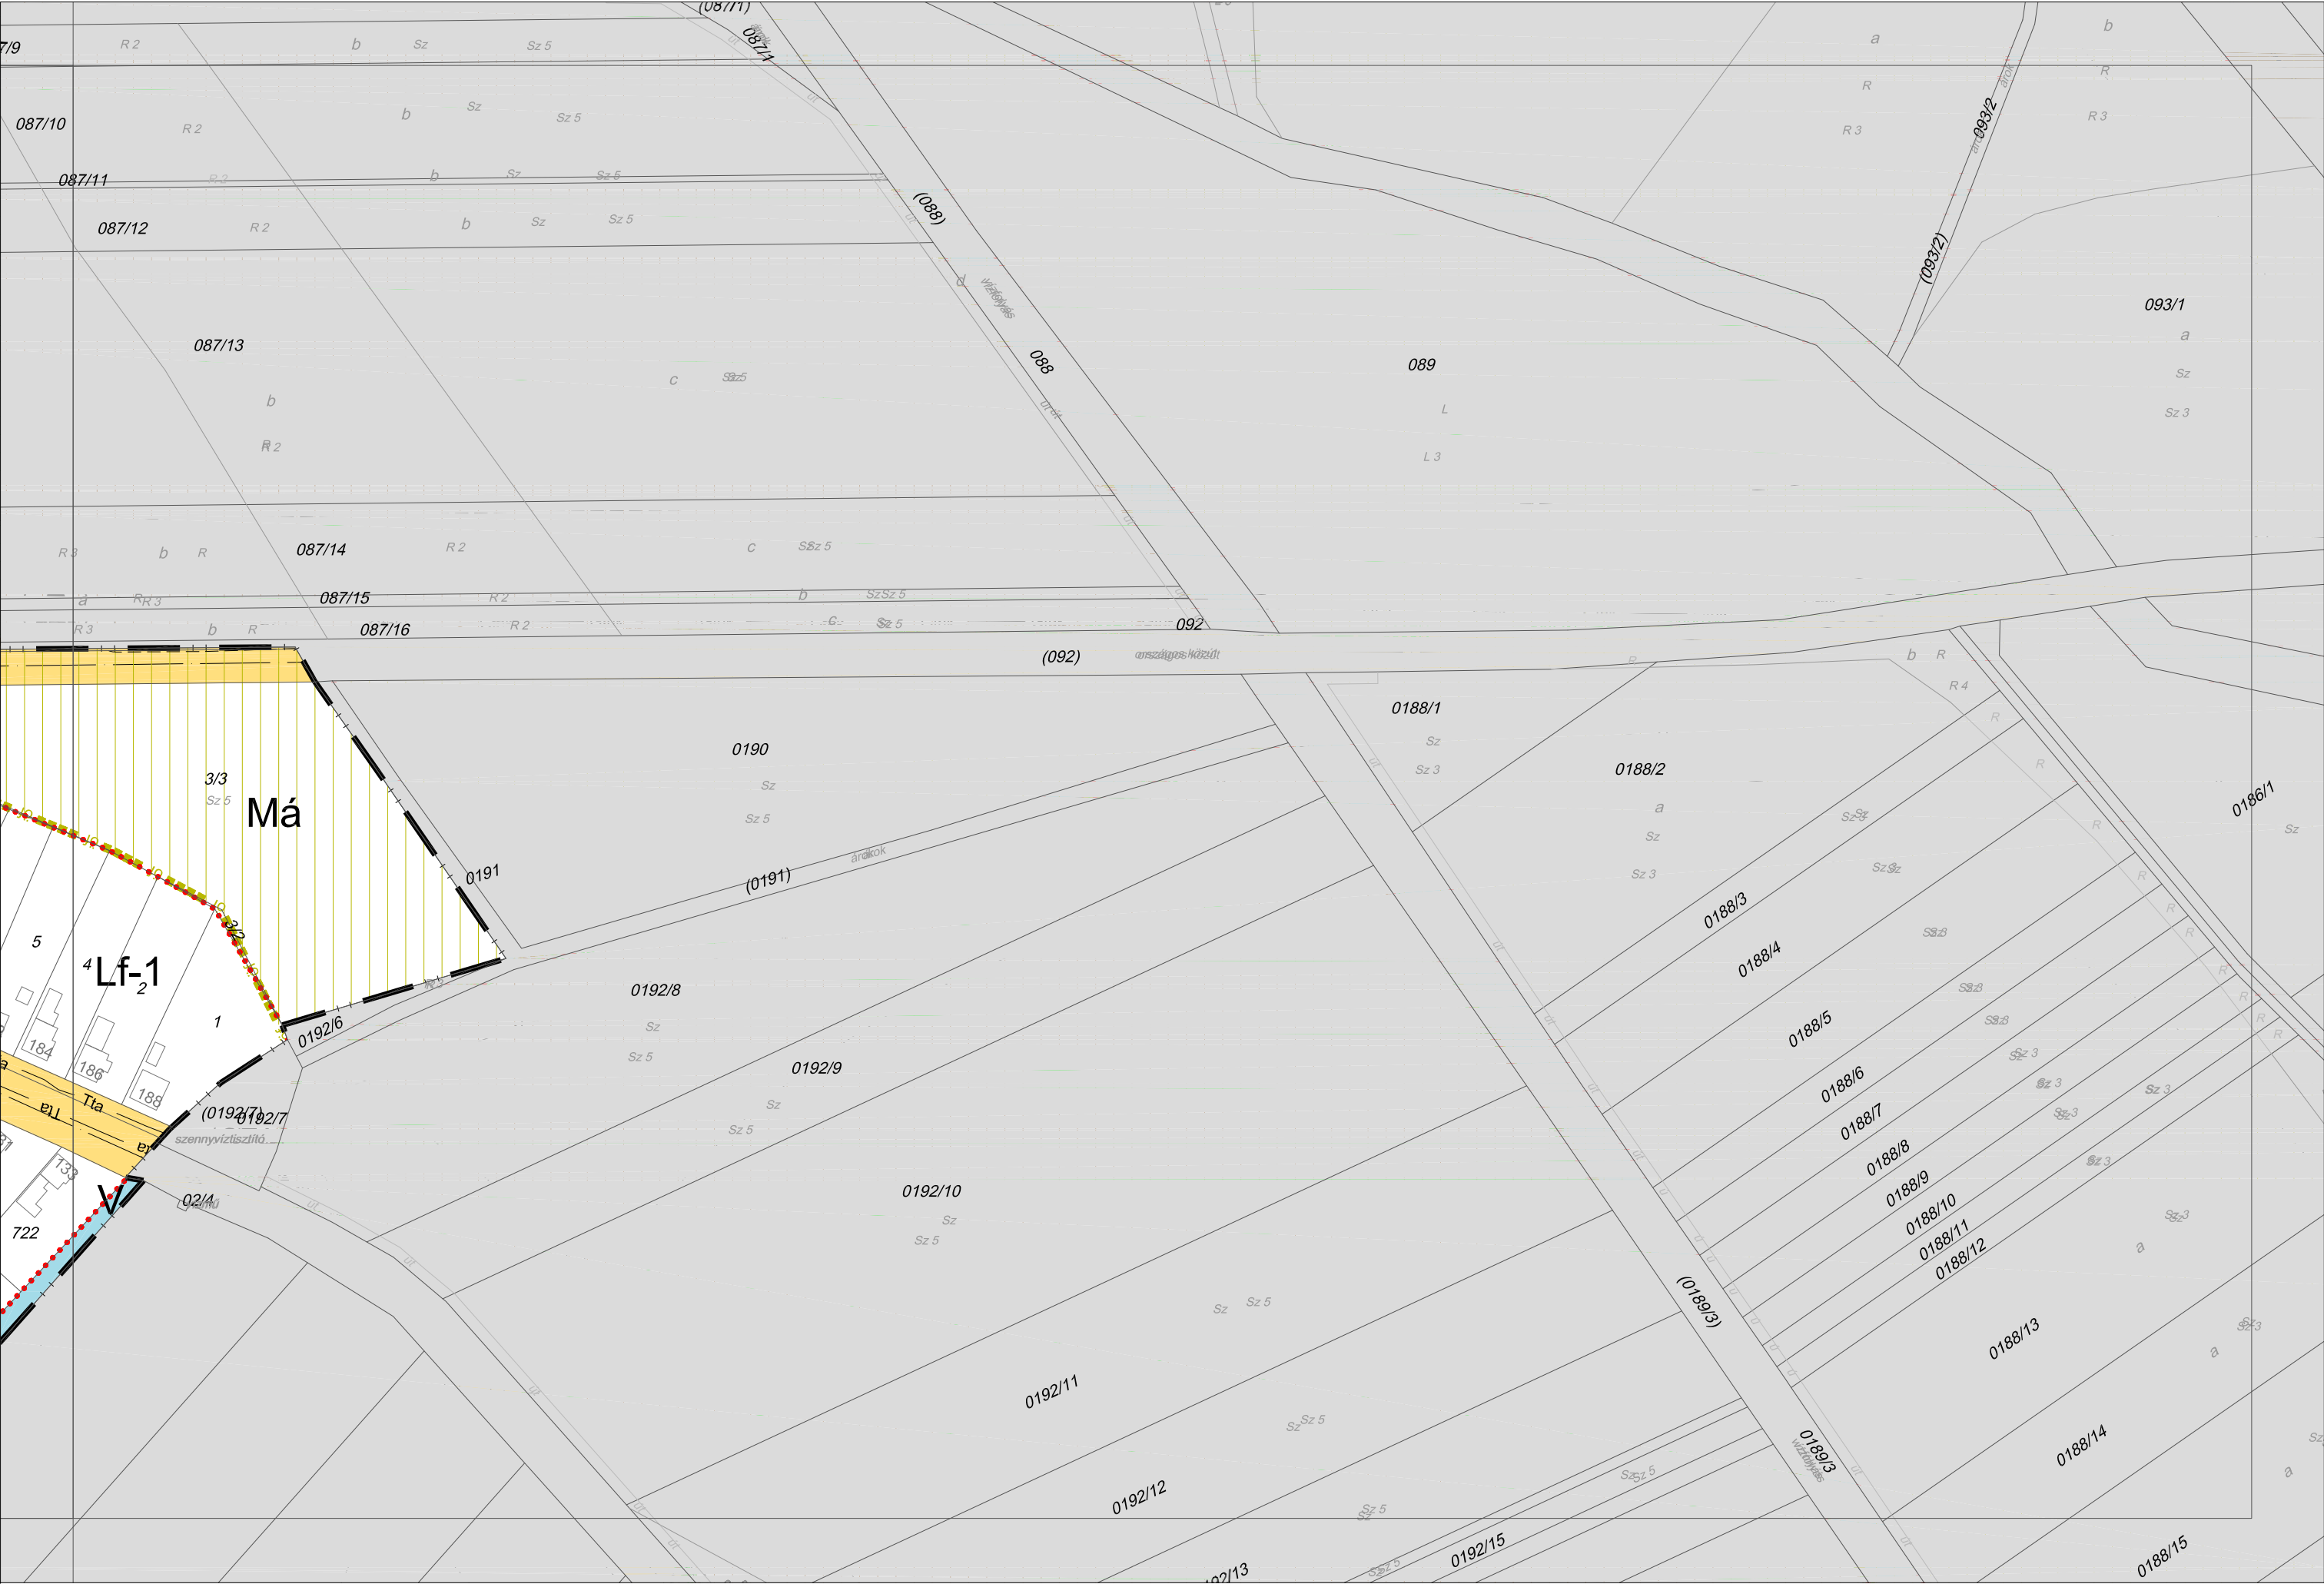


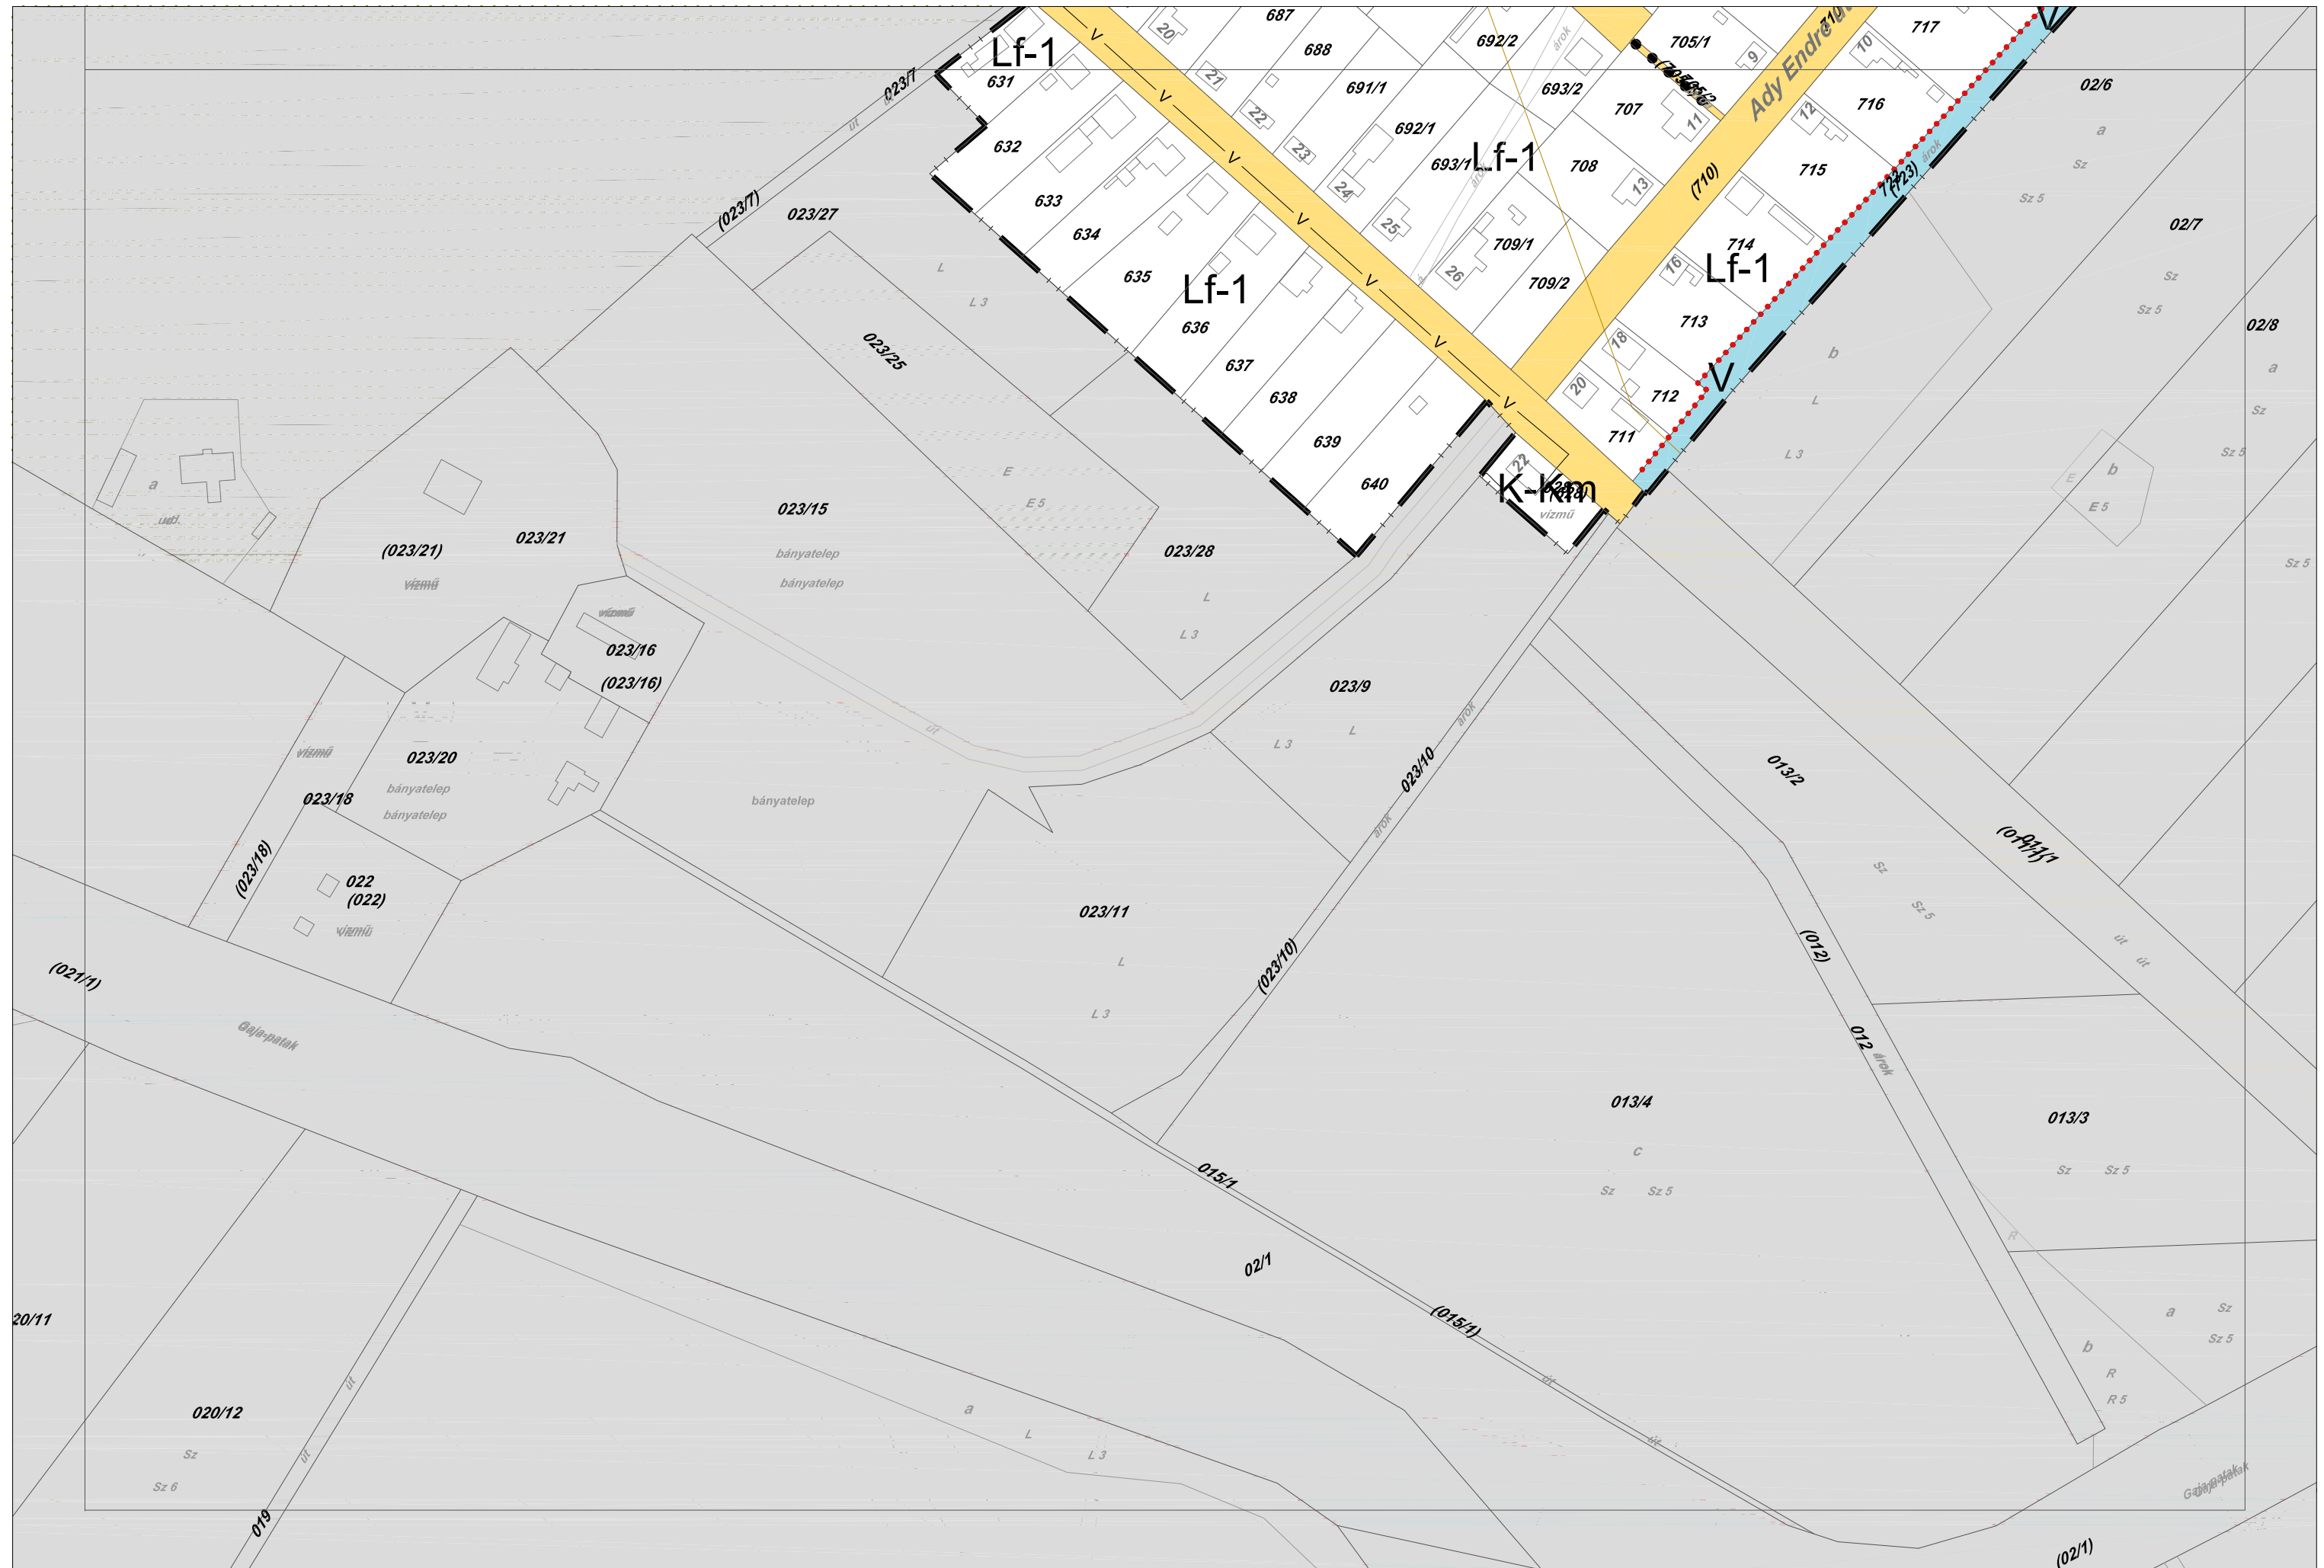

1.2. MELLÉKLET: FEHÉRVÁRCSURGÓ KÖZSÉG KÜLTERÜLETI SZABÁLYOZÁSI TERVE M=1:10.000
K1/M, K2, K3/M, K4/M, K5, K6/M, K7/M, K8/M tervlap

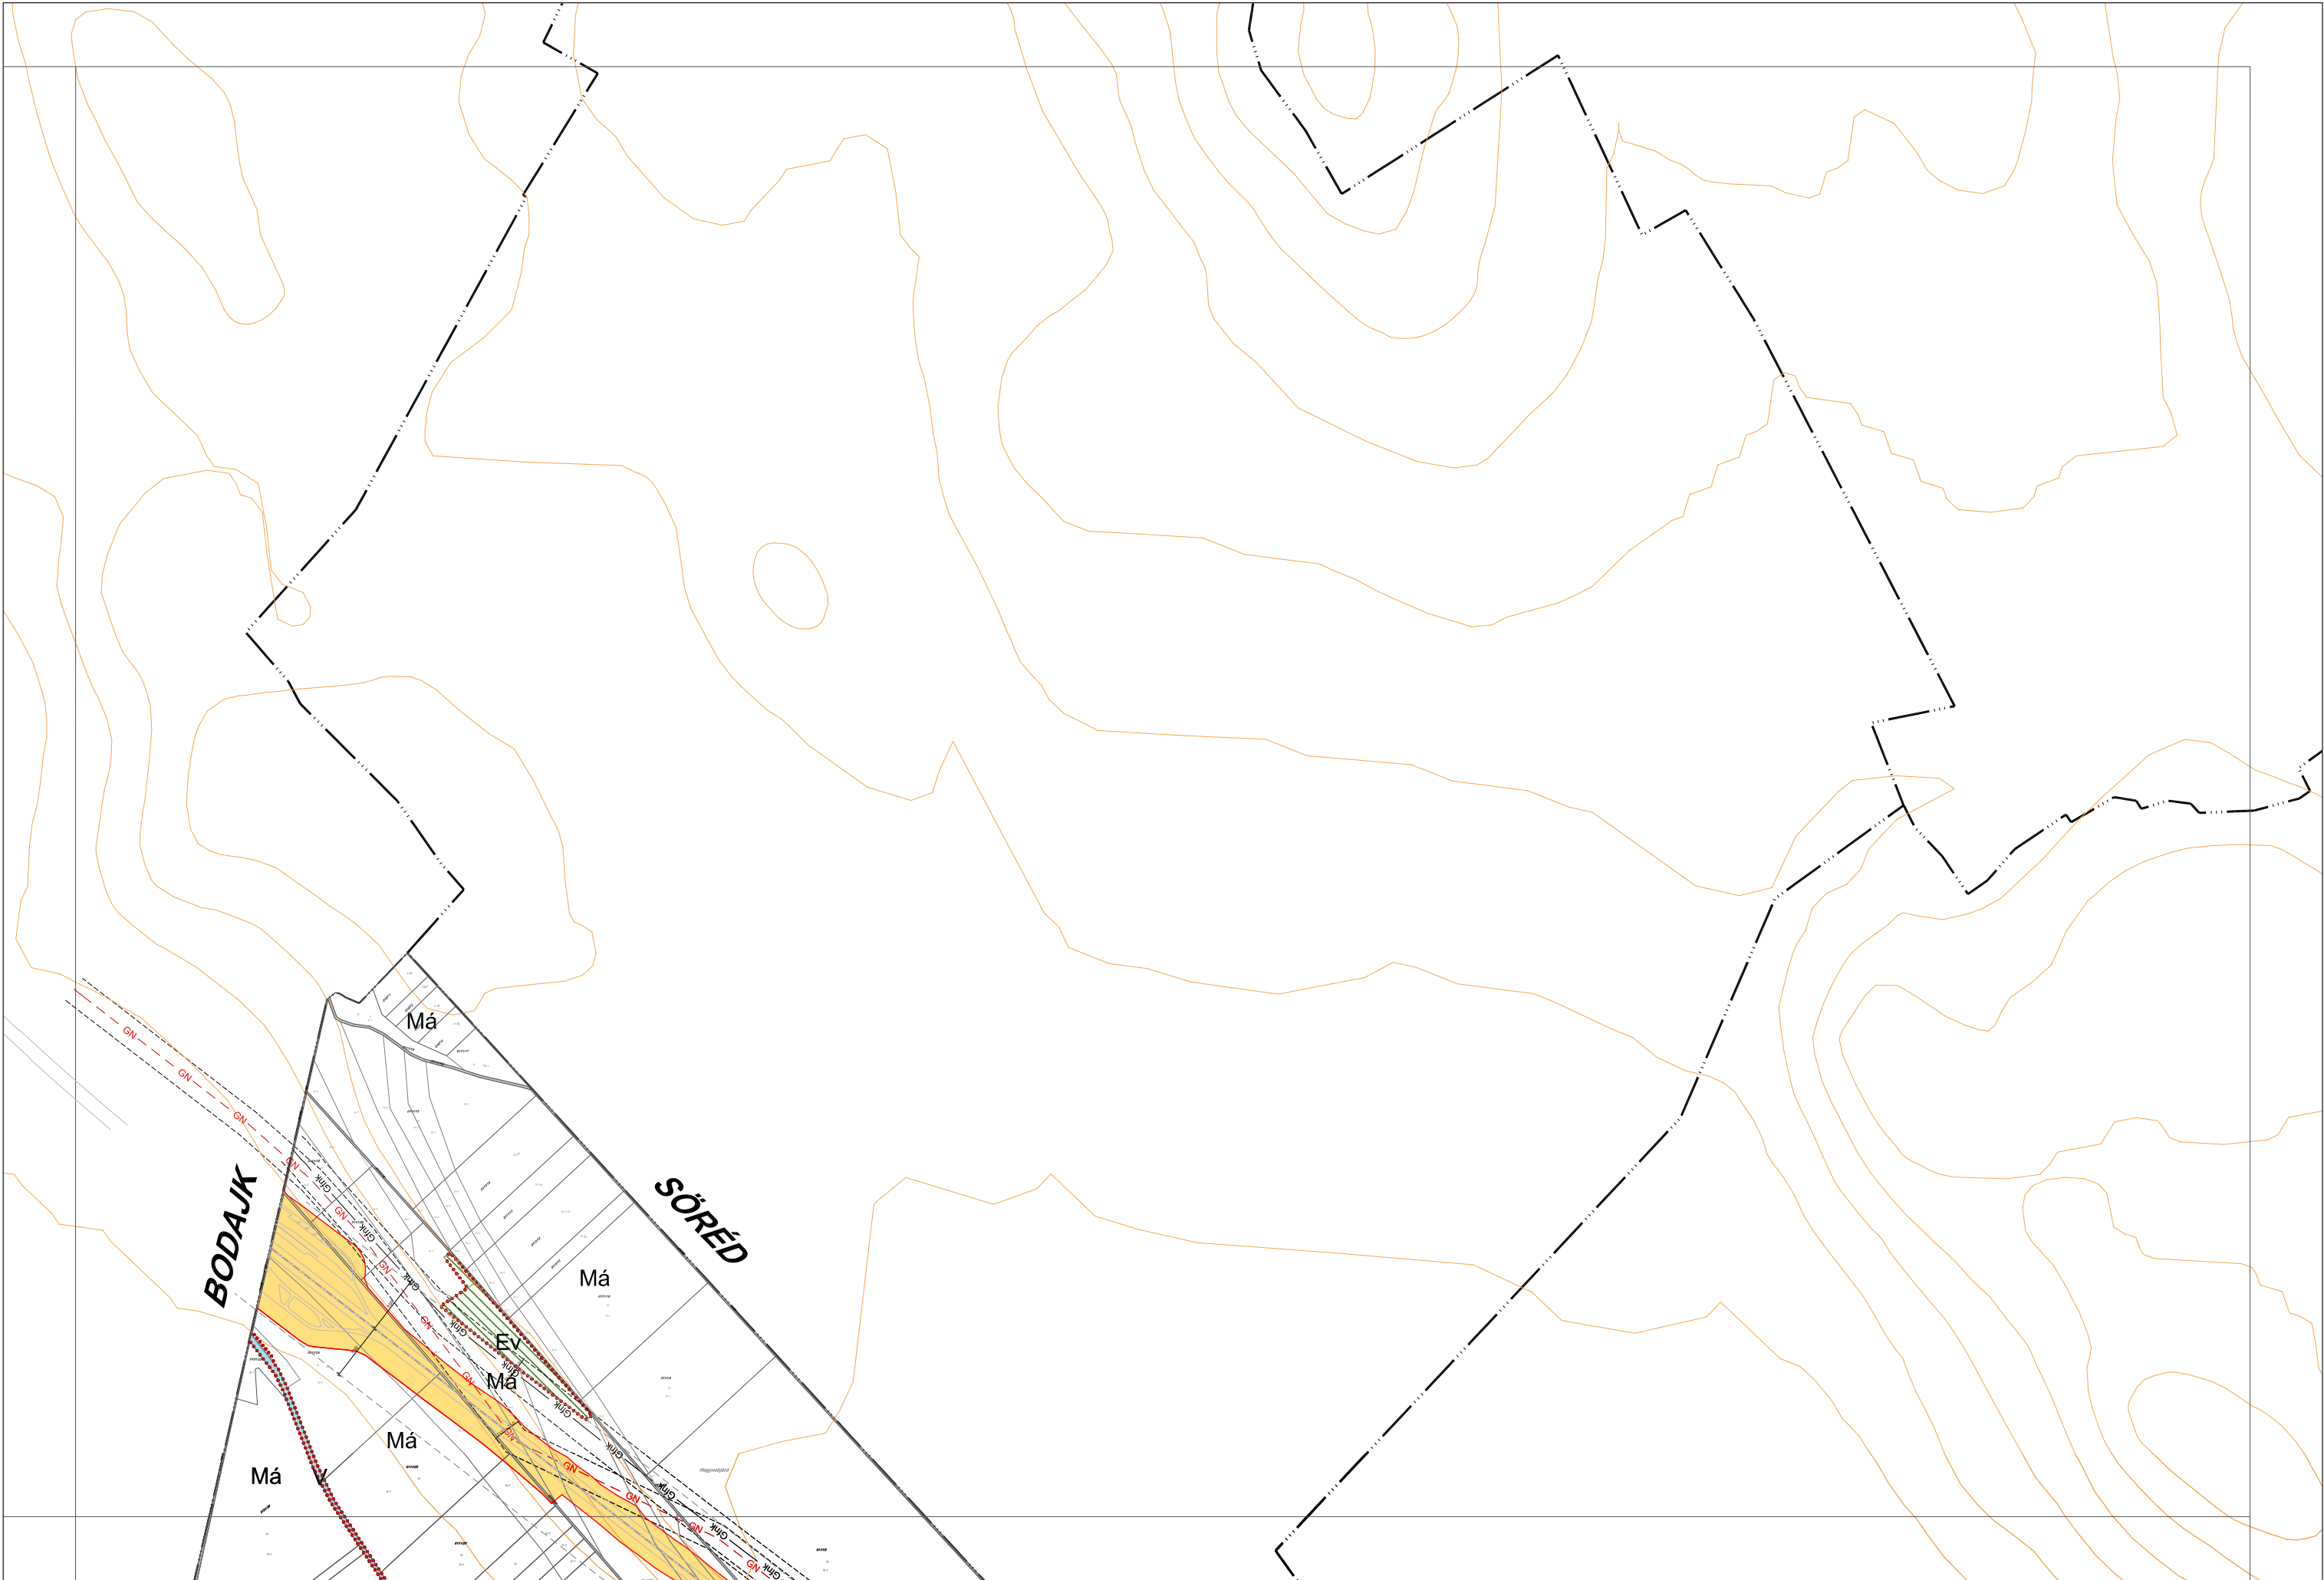

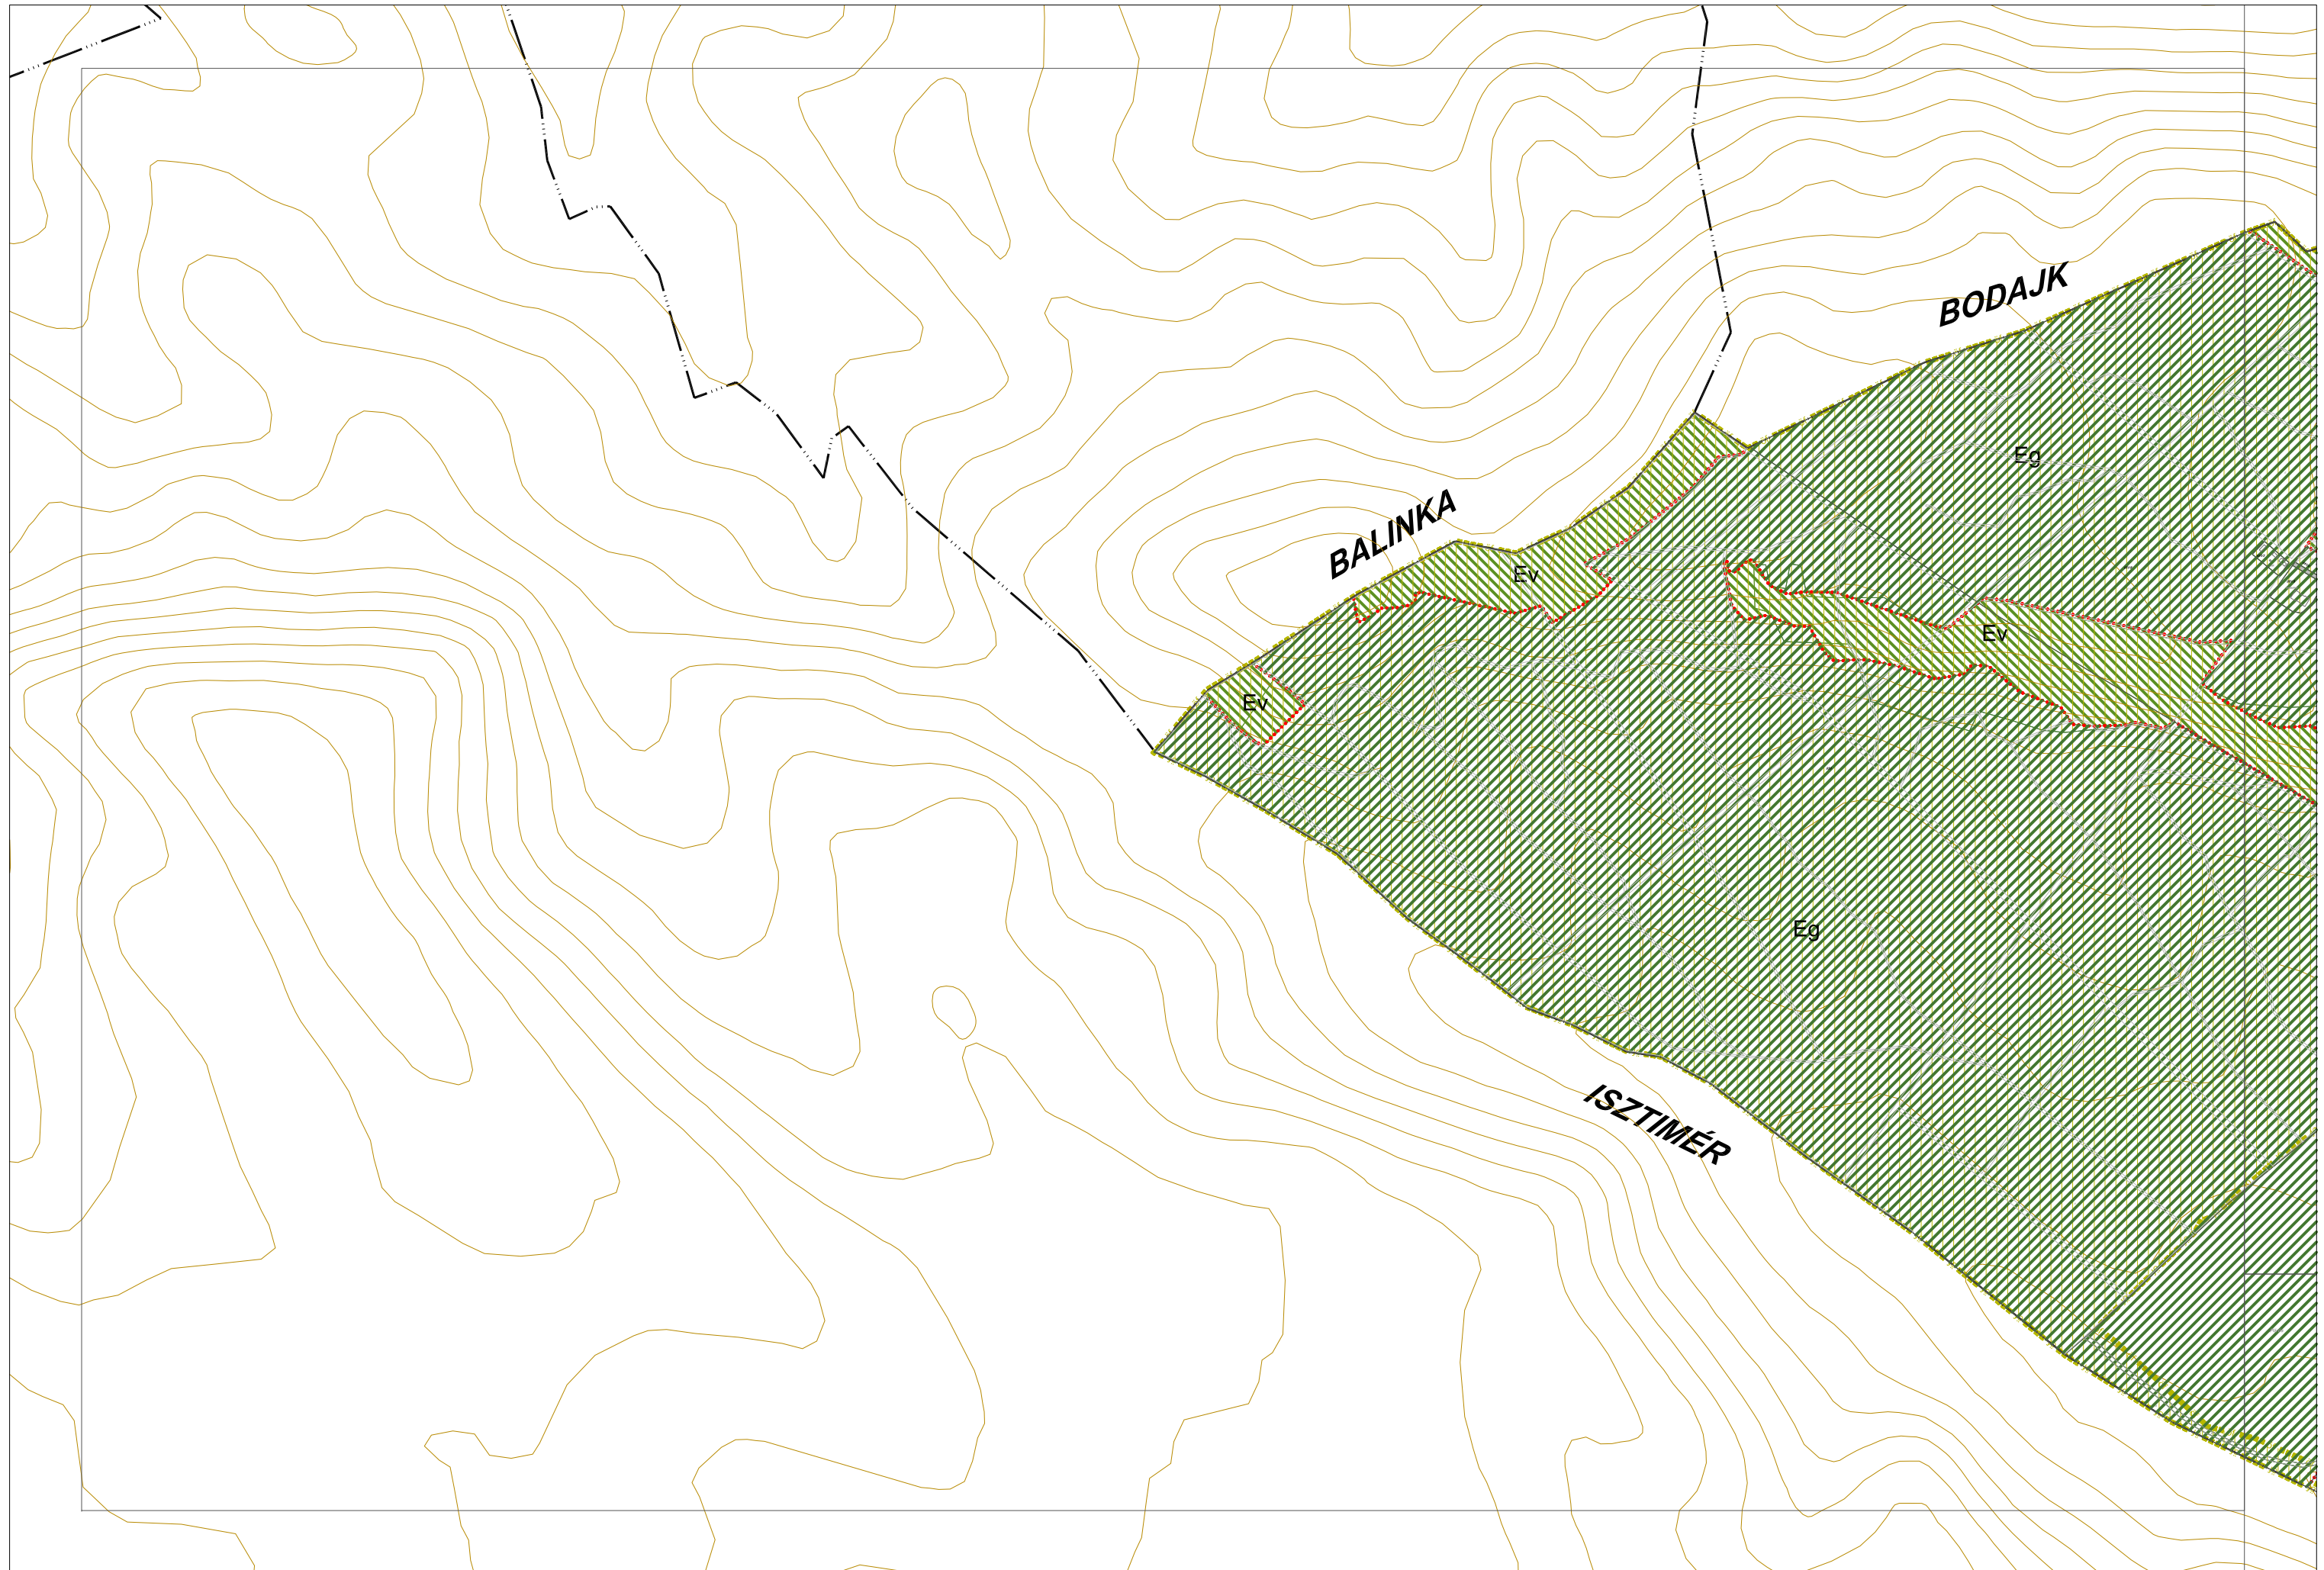

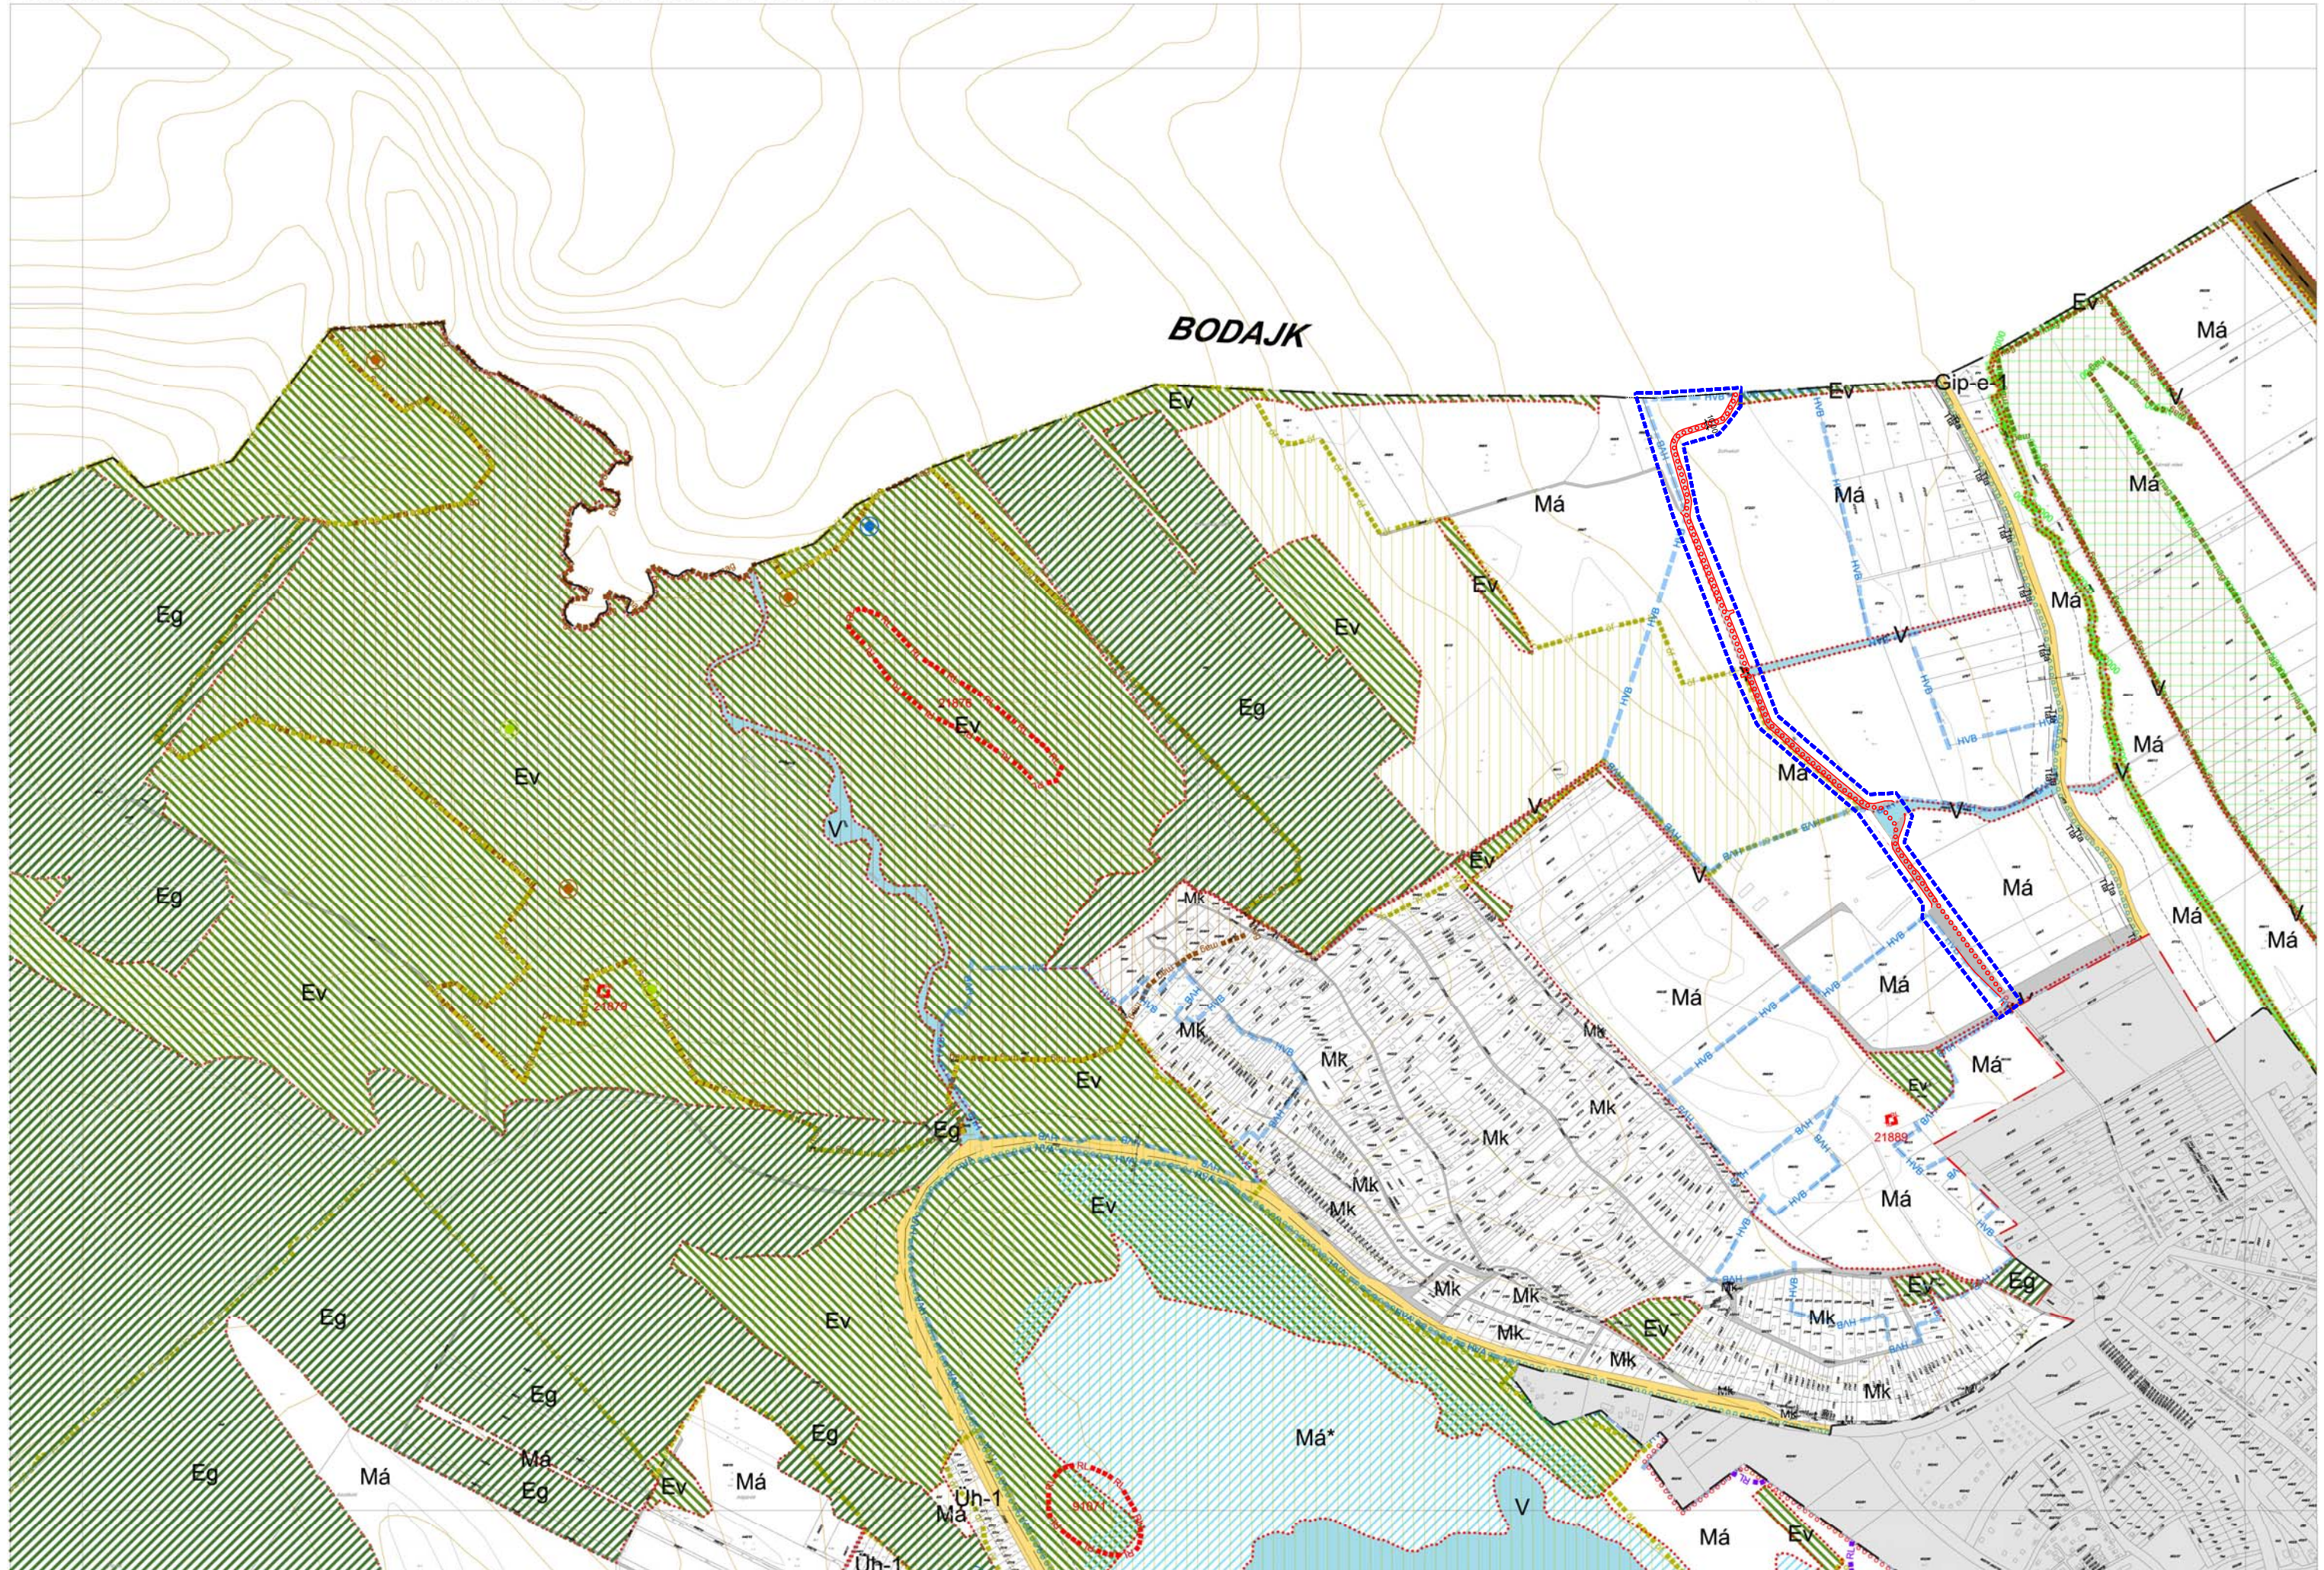

Városcépesi Kft.

 módosítással érintett terület határa

