
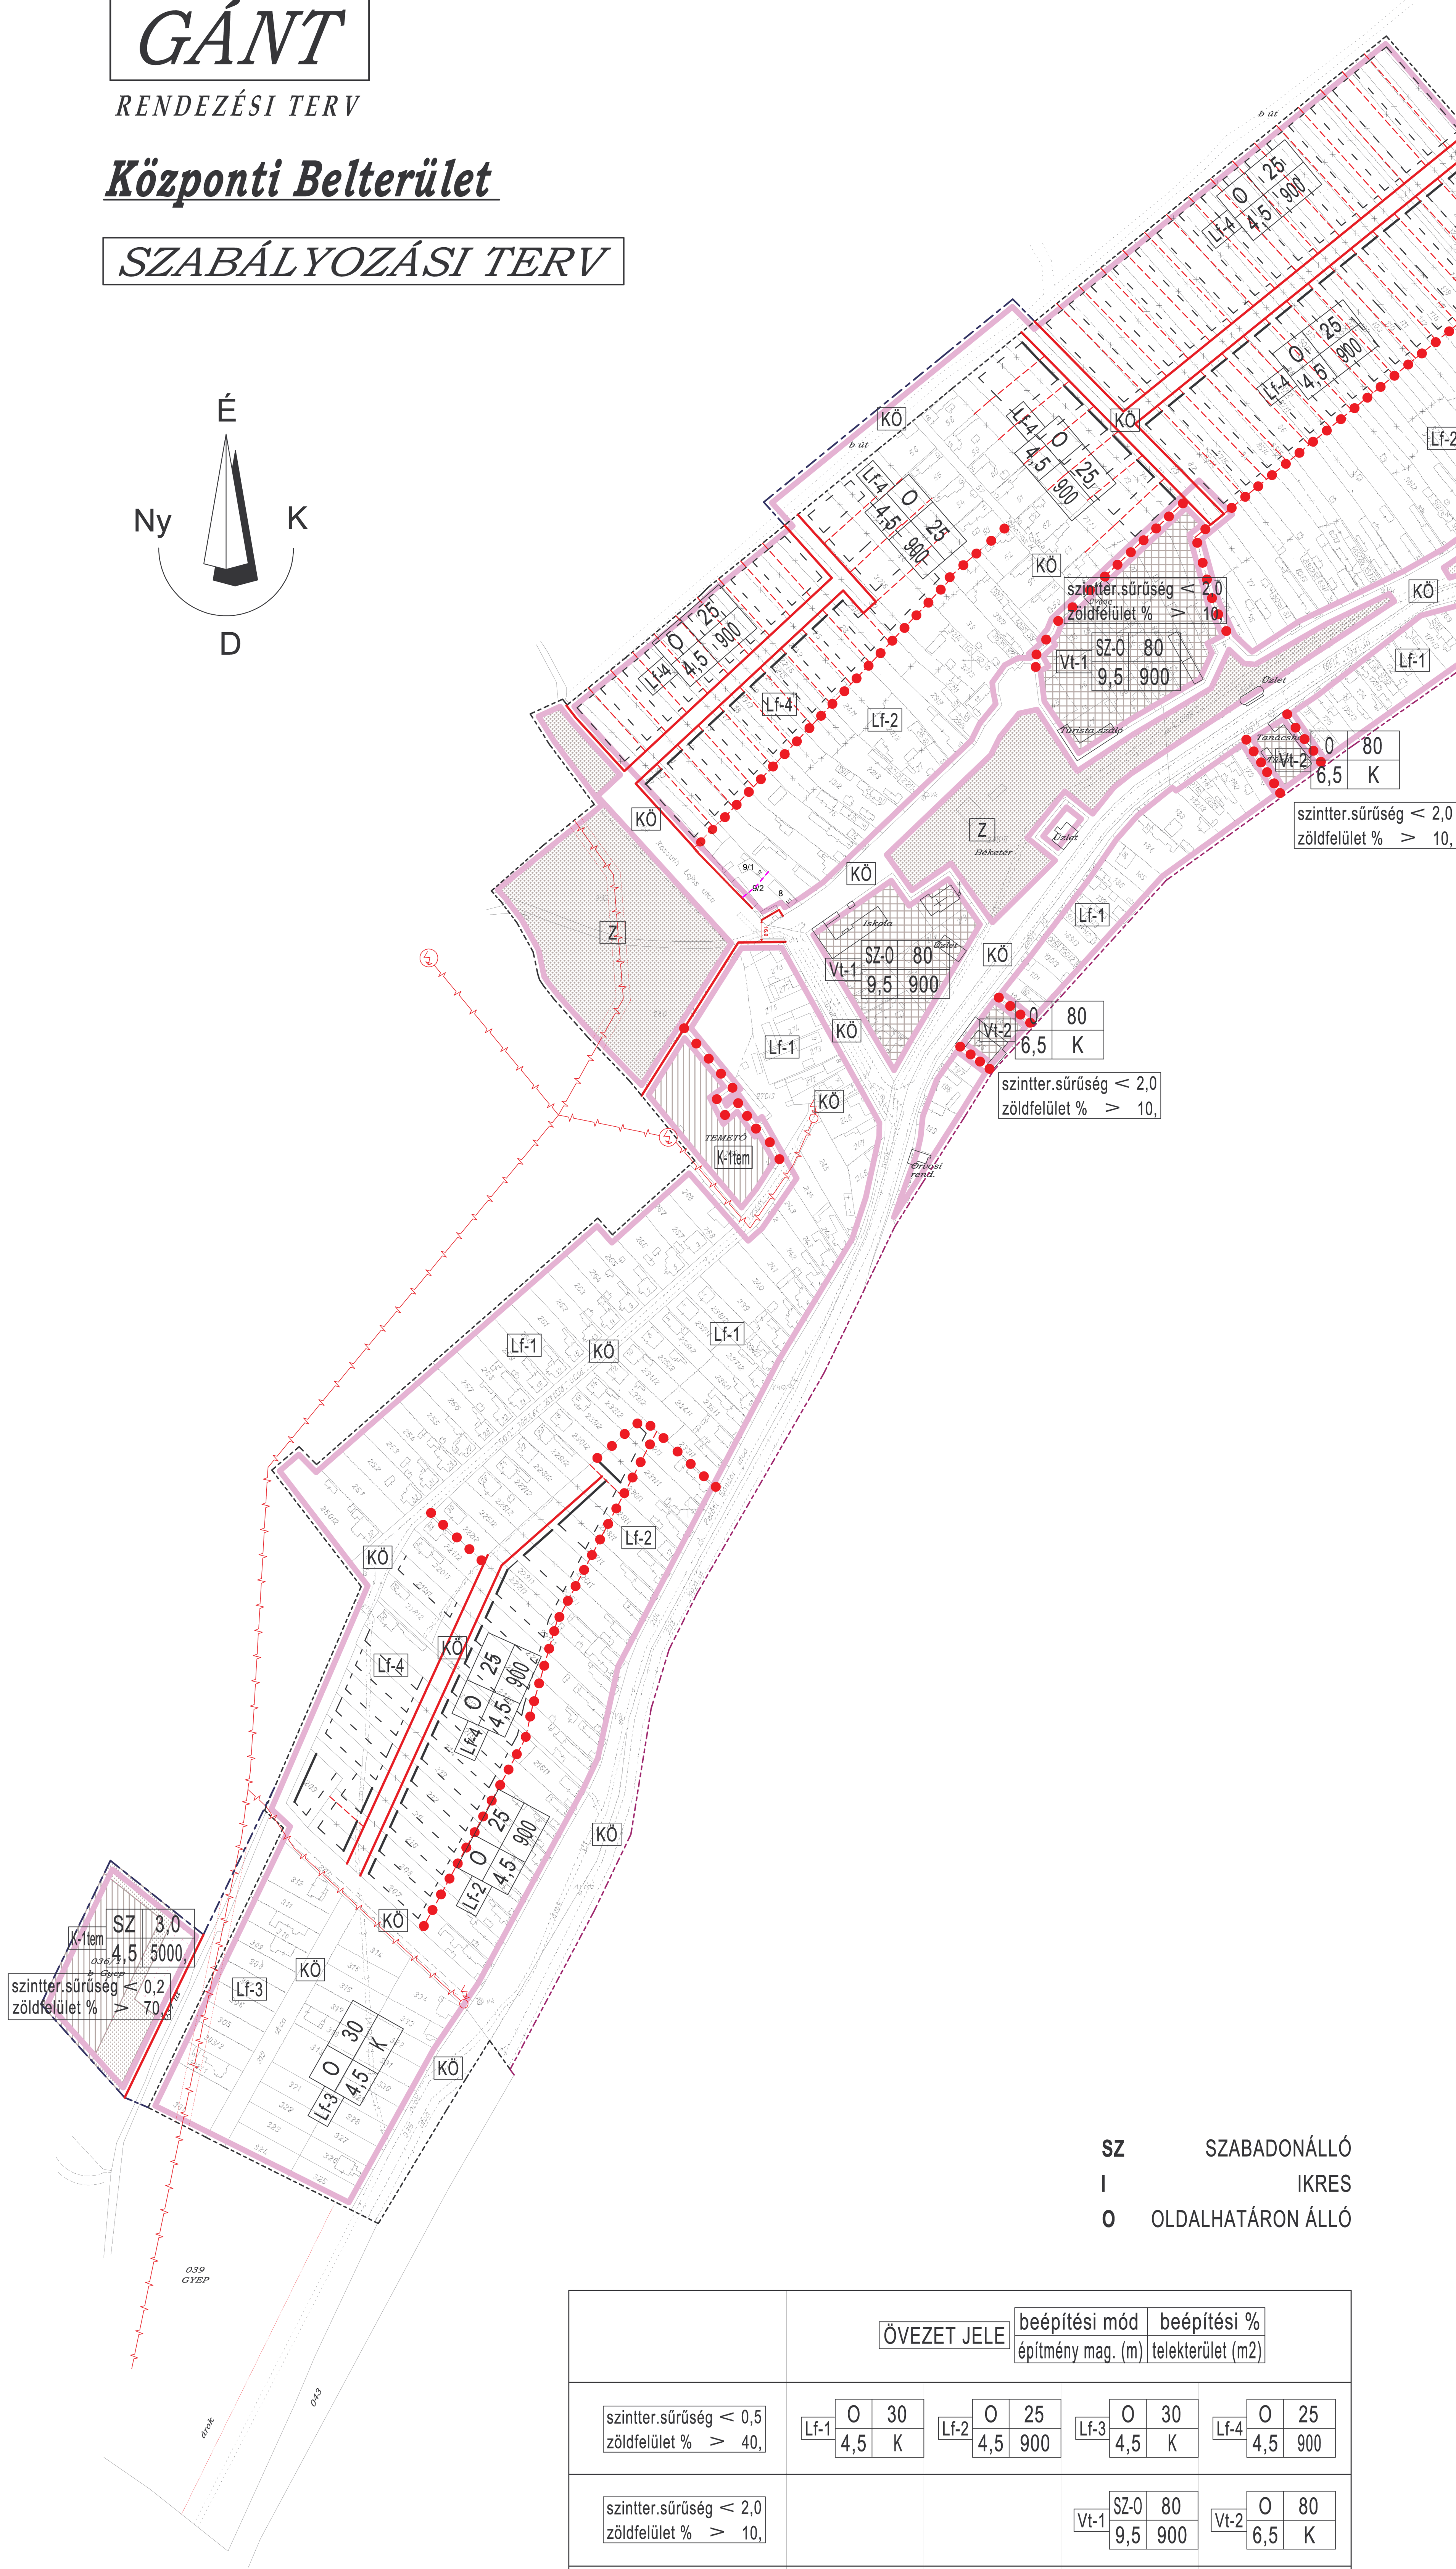


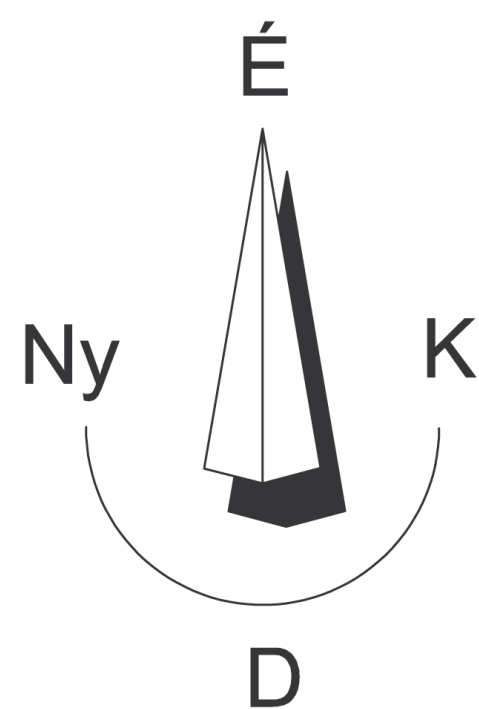

SZ SZABADONÁLLÓ
I IKRES
O OLDALHATÁRON ÁLLÓ

	ÖVEZET JELE				beépítési mód		beépítési %	
					építmény mag. (m)		telekterület (m2)	
szintter.sűrűség < 0,5 zöldfelület % > 40,	Lf-1	O 30 4,5 K	Lf-2	O 25 4,5 900	Lf-3	O 30 4,5 K	Lf-4	O 25 4,5 900
szintter.sűrűség < 2,0 zöldfelület % > 10,					Vt-1	SZ-0 80 9,5 900	Vt-2	O 80 6,5 K
szintter.sűrűség < 0,2 zöldfelület % > 70,							K-1tem	SZ 3,0 4,5 5000

Elfogadva Gánt Község Önkormányzata Képviselő-testületének 9/2005. (VII.15.) sz. rendeletével
Módosítva a 11/2015. (X.13.) és a 7/2022. (VI.10.) önkormányzati rendelettel.
A módosításokkal egységes szerkezetbe foglalva.

JELMAGYARÁZAT	
Lf	LAKÓTERÜLET /FALUSIAS/
Vt	VEGYES TERÜLET /TELEPÜLÉSKÖZPONT/
K-1tem	KÜLÖNLEGES TERÜLET /TEMETŐ/
Z	ZÖLDTERÜLET /KÖZPARK/
V	EGYÉB TERÜLET /VÍZGAZDÁLKODÁSI TERÜLET/
KÖ	KÖZLEKEDÉSI ÉS KÖZMŰ TERÜLET
—	ÉPÍTÉSI VONAL
- - -	ÉPÍTÉSI HELY HATÁRA
- - - - -	IRÁNYADÓ TELEKHATÁR
—	SZABÁLYOZÁSI VONAL
—	TERÜLETÉGYSÉG HATÁRA
• • • • •	ÉPÍTÉSI ÖVEZET HATÁRA
—	MEGSZÜNTETŐ JEL
- - - - -	BEÉPÍTÉSRE SZÁNT ÉS NEM SZÁNT TERÜLET HATÁRA
- - - - -	BELTERÜLET HATÁRA
- - - - -	KÖZIGAZGATÁSI HATÁR
- - - - -	JAVASOLT TELEKHATÁR

KÉSZÜLT A HITELES INGATLANYLVÁNTARTÁSI TÉRKÉPEK ALAPJÁN		
ÜGYVEZ: NAGY GYÖRGY	PATCO 95 BT. Építésziroda Székesfehérvár, Pityer u. 49.	
VEZETŐ TERV: BENICZKY PÉTER	A TERV TÁRGYA:	GÁNT Község RENDEZÉSI TERV
TT-1-03-0001/2001; TR-1-03-0001/2001	A TERÜLET TÁRGYA:	SZABÁLYOZÁSI TERV KÖZPONTI BELTERÜLET
BEJELZŐTTE: NAGY GYÖRGY	MEGBÍZÓ:	GÁNT TELEPÜLÉSI ÖNKORMÁNYZAT KÉPVISELŐ-TESTÜLETE 8082 Gánt, Béke tér 20.
6.3.07-02/1/2001	SZERKÉPZET: NAGY GYÖRGY	2004. okt.
6.3.07-02/1/2001		M= 1:2000
		SZA-1