

Hantos


Településszerkezeti és közlekedési tervlap

M = 1:10000


30/2006.(III.28.) sz. határozattal jóváhagyva
216/2017. (XII. 05.) Sz. Képv.-test-i határozattal módosítva

- Kertvárosias lakóterület (Lke)
- Falusias lakóterület (Lf)
- Településközpont vegyes terület (Vt)
- Kereskedelmi-, szolgáltató gazdasági terület (Gk)
- Mezőgazdasági üzemek ipari gazdasági terület (Gm)
- Különleges temető terület
- Különleges kulturális-oktatási terület
- Különleges gazdasági terület és továbbképző központ
- Különleges rekreációs terület
- Különleges hulladéklerakó terület
- Általános közlekedési terület (I. rendű)
- Zöldterület (Z)
- Védelmi rendeltetésű erdőterület (Ev)
- Gazdasági rendeltetésű erdőterület (Eg)
- Mezőgazdasági általános terület (Má)
- Mezőgazdasági korlátozott használatú terület (Mko)
- Vízgazdálkodási terület (Vg)
- Távlati vízgazdálkodási terület

- Horgászat
- Továbbképző központ
- Vízmű
- Nyárfás szennyvíztisztító telep
- Kemping
- Lovarda
- Szélörmű
- Dögtér
- h Transzformátor állomás
- Igazgatás
- Oktatás
- Művelődés
- Templom
- Kereskedelem
- Kiránduló hely
- Sportterület
- Temető
- Szintvonal
- Régészeti terület határa
- Nagyközpontmáslu gázvezeték
- 400 kV védőtávolsága
- Elektromos 400 kV vezetékek
- Tervezett szélörmőpark
- Tervezett gyűjtőút
- Tervezett település összekötő út
- Tervezett kerékpárút - Téréségi jelentőségű
- Tervezett kerékpárút - Helyi jelentőségű
- Védőtávolság határa
- Helyi védelemre javasolt természeti terület
- Helyi védelemre javasolt épület, építmény
- Gyűjtőút
- Hadiút

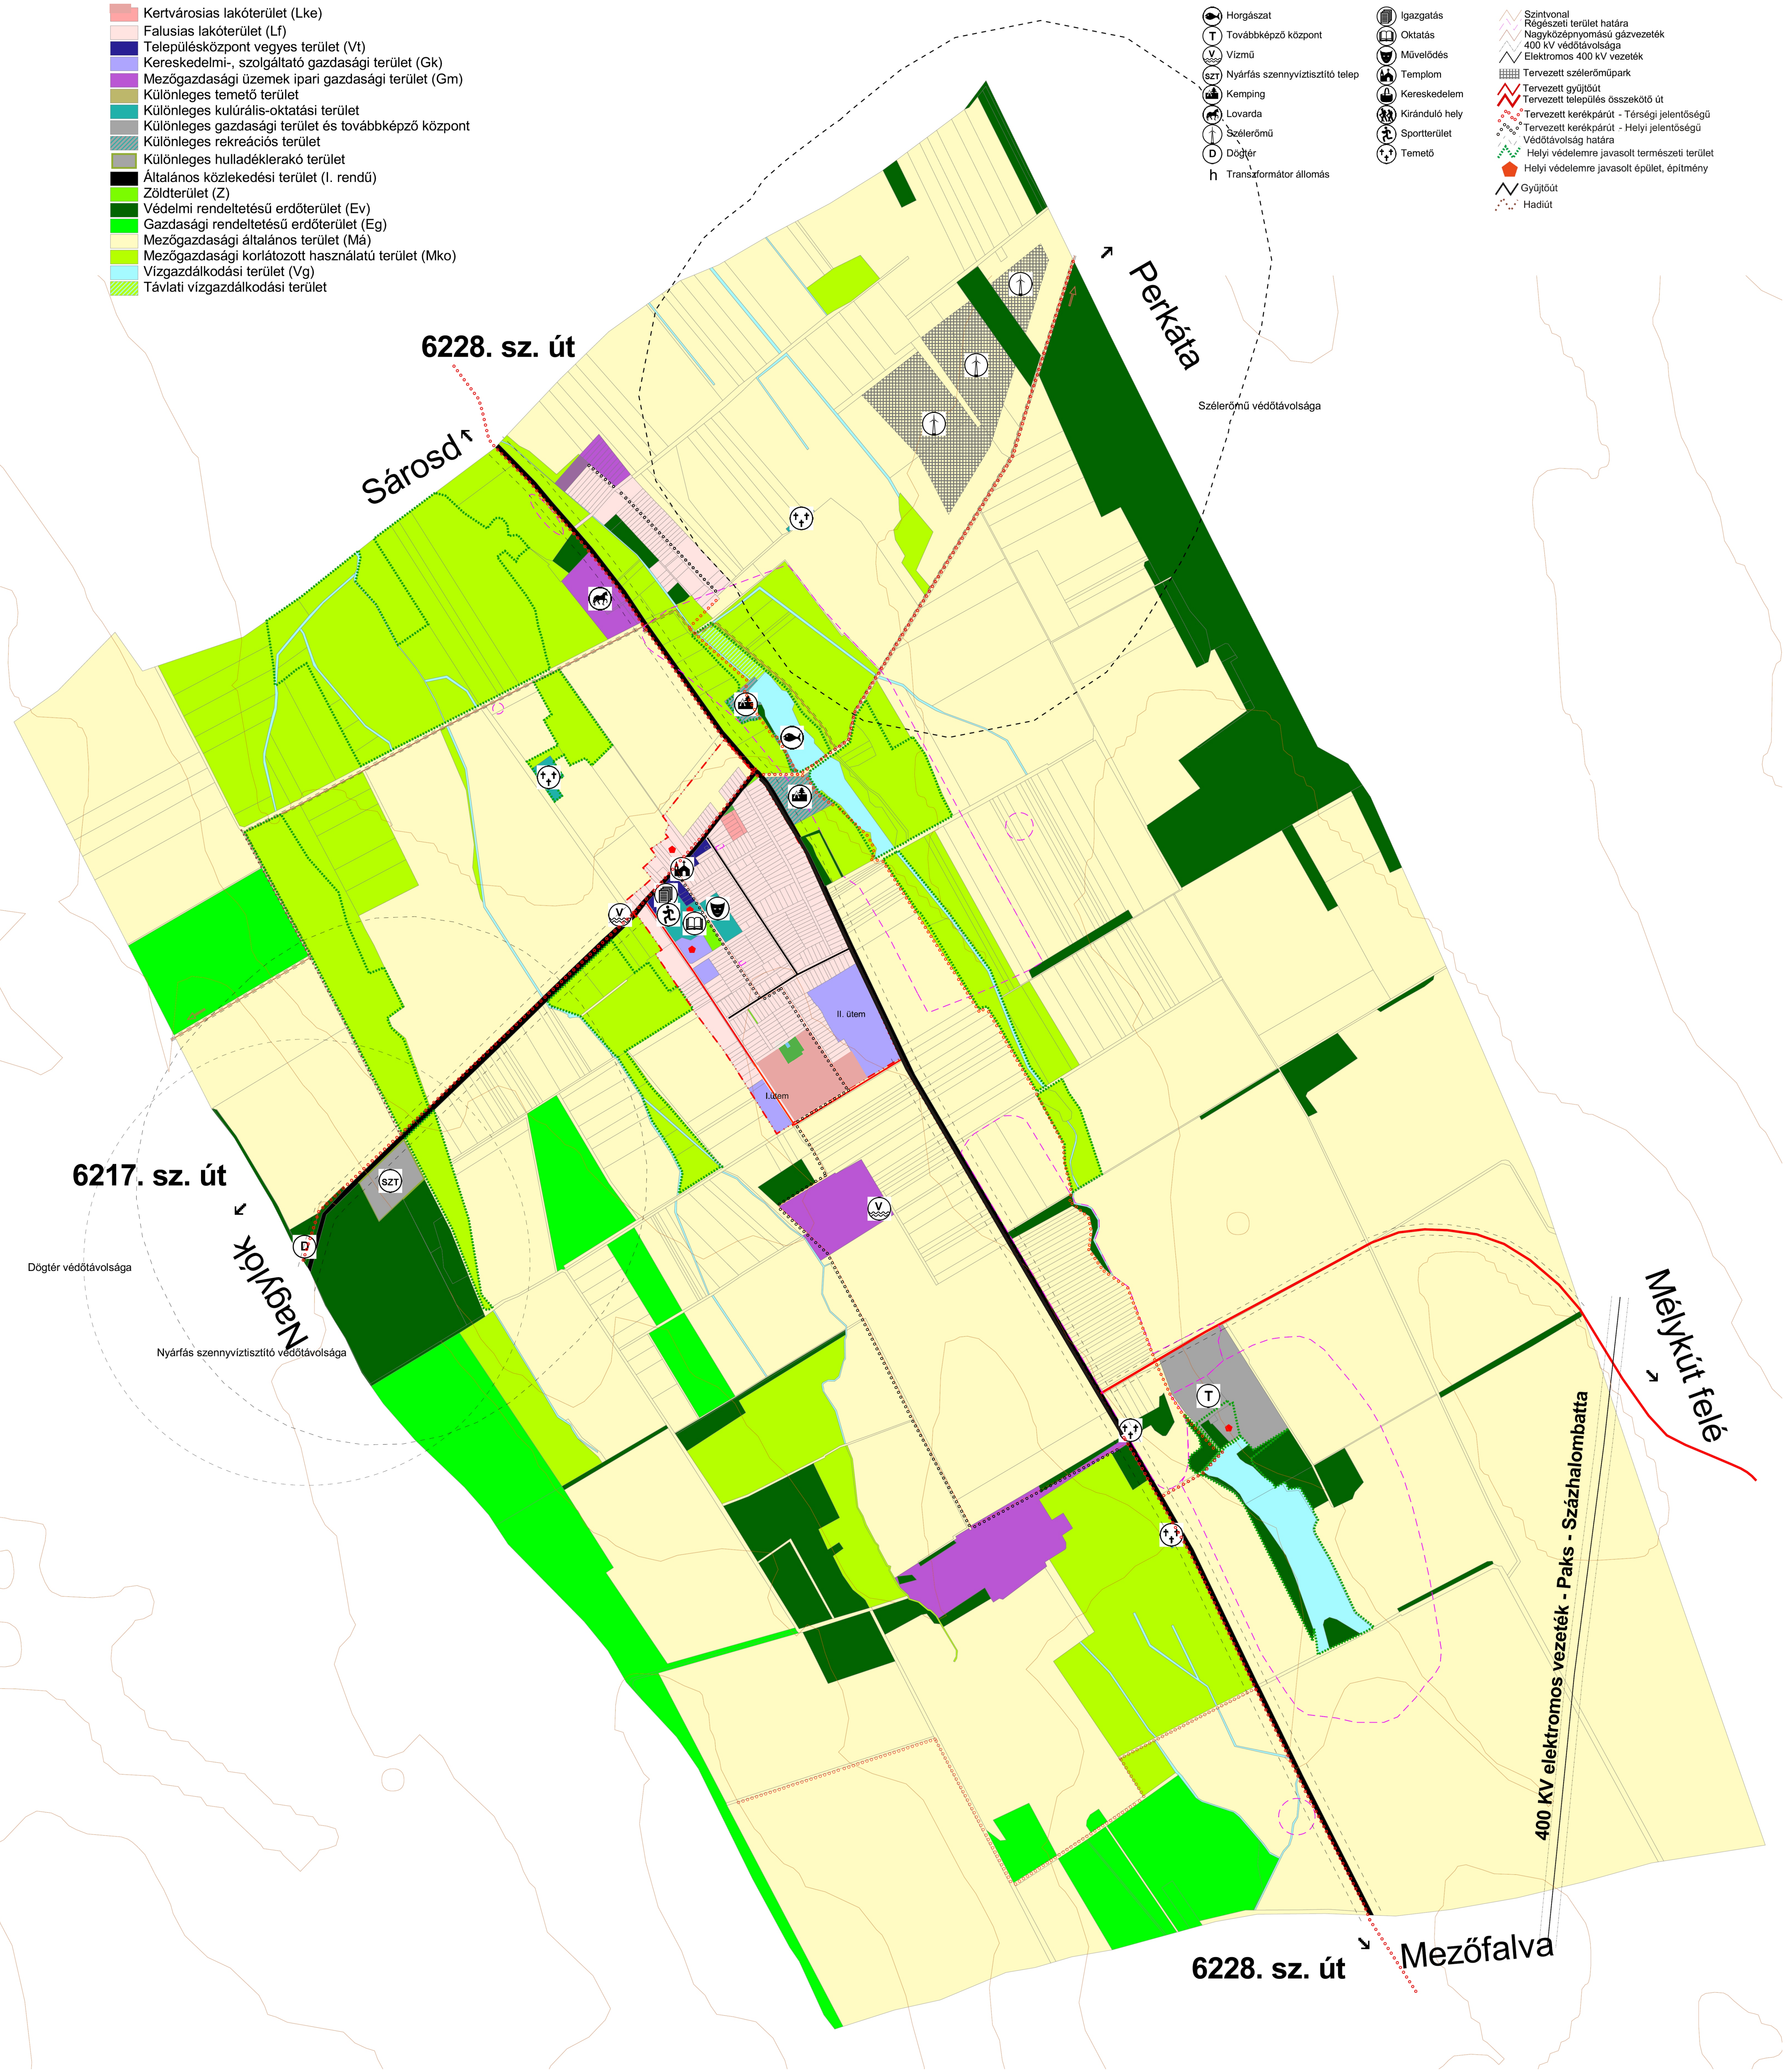

8/2017. (XII. 06.) sz. rendelettel módosítva

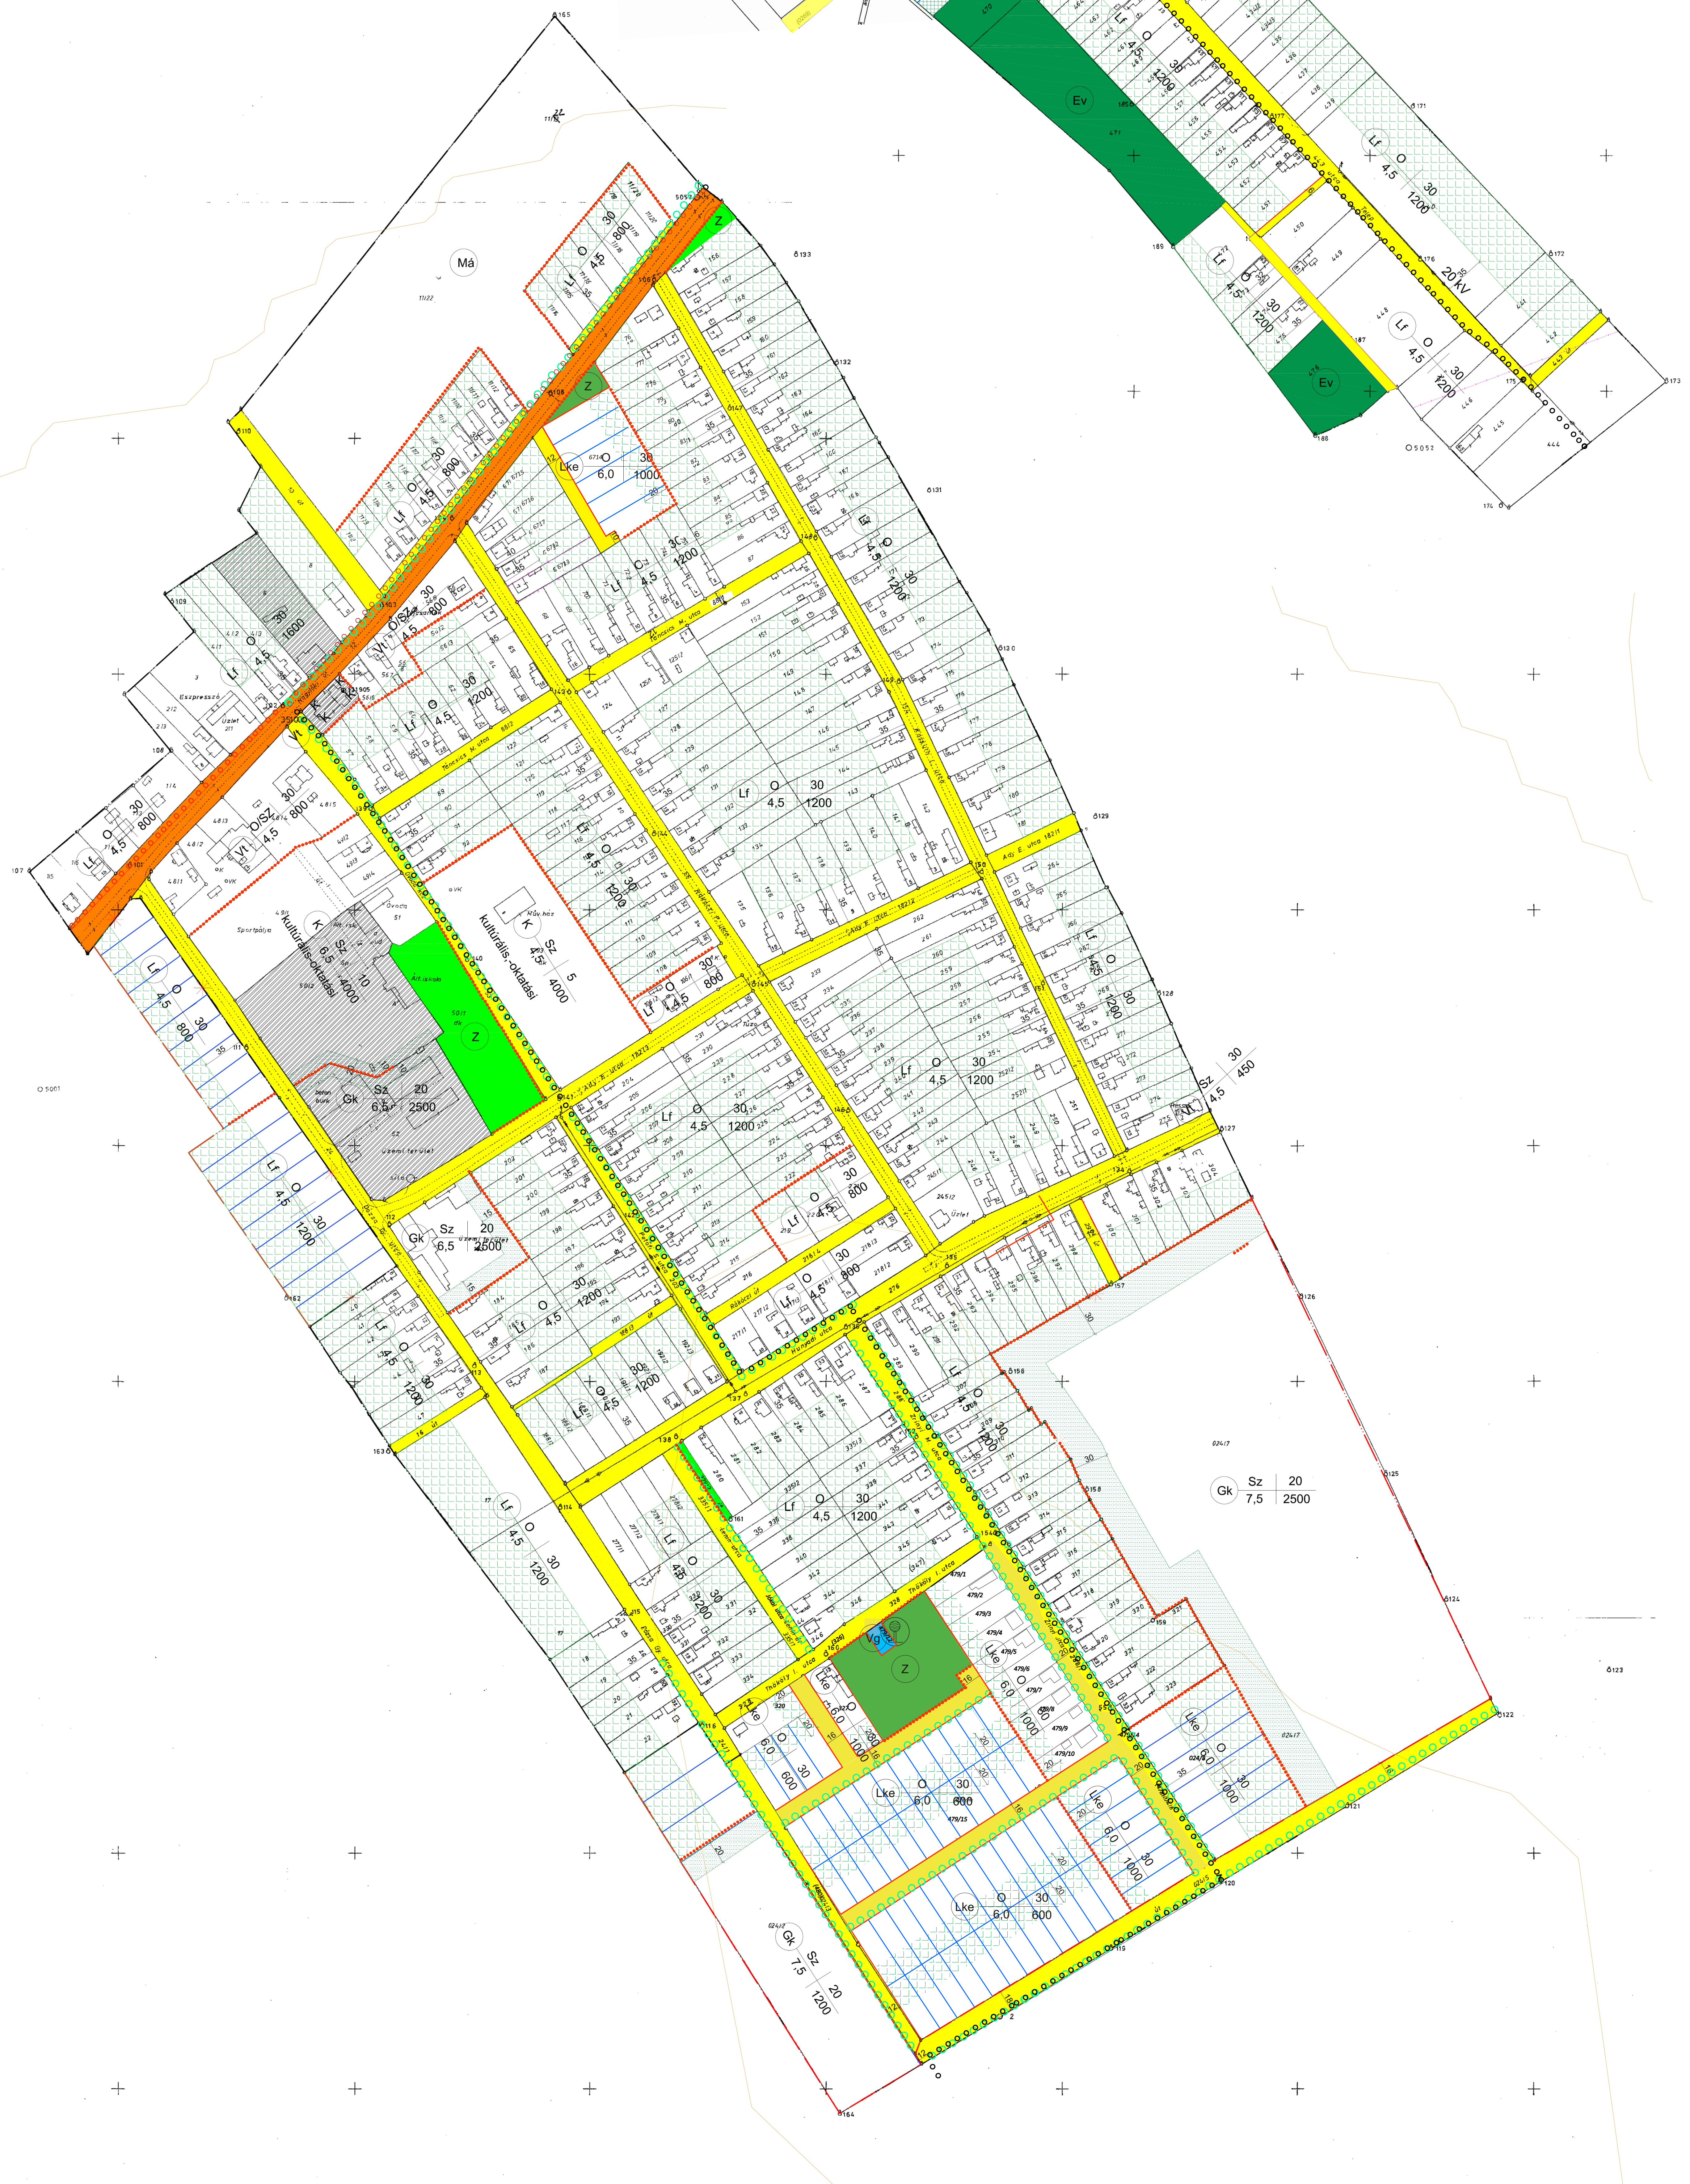

	Helyi védelemre javasolt épület telke		Szabályozási vonal
	Telken belüli gyepestítés		Tervezett telekhatar
	Telken belüli erőszerű védőfásítás		Belterület-hatar
	I. rendű közlekedési terület		Tervezett belterületi hatar
	II. rendű közlekedési terület		Építési övezet, övezethatar
	Védelmi rendeltetésű erdőterület		Helyi védelemre javasolt természeti terület határa
	Gazdasági rendeltetésű erdőterület		Régészeti terület határa
	Vízgazdálkodási terület		Védőtávolság határa
	Hátsókert - telek nem beépíthető része		
	tervezett szélérőmű		Tervezett fasor
	megszüntető jel		400 KV elektromos vezeték nyomvonala
	szabályozási szélesség		Tervezett kerékpáros útvonal
	Zöldterület		Tervezett kerékpáros útvonal - Helyi jelentőségű
	Közfeladatot ellátó gépjárművek megfordulását biztosító burkolat magánterület		Beépítési mód
			Lke
		30	30
		600	600
		Építési övezet, övezet jele	Építési övezet, övezet jele
		Max. építménymagasság	Max. építménymagasság
		Max. beépítettség	Max. beépítettség
		Min. telekméret	Min. telekméret



HANTOS

TERÜLETI ÁTNÉZETI TÉRKÉPE.

Méretarány: 1 : 10 000

Készítette:
BUDAPESTI GEODÉZIAI ÉS
TERVEZÉSI VÁLLALAT 1906-87

gy. szám/terület: 0423 AH 449 d/1.

Átértékelési változatok: 1999. 07.15-ig érvényes

11/2006. (III.29.) sz. rendelettel jóváhagyva
1/2018. (II. 01.) Sz. és 15/2024. (XI.30.) sz. Önk-i rendelettel módosítva
Hantos - Külföldi terület szabályozási tervlap
M = 1:10 000

Jelmagyarázat

	Szabályozási vonal
	Tervezett telekhatár
	Belsőterület határ
	Tervezett belterületi határ
	Építési övezet, övezethatár
	Helyi védelemre javasolt természeti terület határa
	Régiészterület határa
	Védőávóhatár határa
	Tervezett fasor
	400 KV elektromos vezetékek nyomvonala
	Tervezett kerékpáros útvonal - Torsój jelölésű
	Hadút
	beépítési mód beépítési %
	területi használati jele
	éptípus magasság (m) telekterület (m ²)

