


JELMAGYARÁZAT
KÖTELEZŐ EREJŰ SZABÁLYOZÁSI ELEM
VONALAS SZABÁLYOZÁSI ELEM
Belterület határ
Szabályozási vonal
Építési övezet / Övezet határa
TERÜLETI SZABÁLYOZÁSI ELEM
KÖu Közlekedési célú közterület - Országos út területe
KÖu Közlekedési célú közterület - Helyi út területe (gyűjtőút)
KÖu Közlekedési célú közterület - Helyi út területe (egyéb út)
KÖv Kötőttpályás közlekedési terület - vasút
Zöldterület
Vízgazdálkodási terület
Építési hely
Telek be nem építhető része
Közlekedési közterület zöldfelületként fenntartandó része
Út céljára fenntartott terület
Vasút céljára fenntartott terület
EGYÉB
Kötelező megszüntető jel
Méretezés
SAJÁTOS JOGINTÉZMÉNYEK
Telekcsoport újraosztással érintett terület határa
ÉPÍTÉSI ÖVEZETEK/ ÖVEZETEK

építési övezet	beépítési mód	beépítettség megengedett legnagyobb mértéke (%)
	központosság megengedett legnagyobb mértéke (%)	külsőterületi beépítettség megengedett legnagyobb mértéke (%)


BEÉPÍTÉSRE SZÁNT TERÜLETEK
Lk Kisvárosias lakóterület
Lke Kertvárosias lakóterület
Lf Falusias lakóterület
Vt Településközpont terület
Vi Intézmény terület
Gksz Kereskedelmi, szolgáltató terület
Üü Üdülöházass terület
KSp Különleges terület - sportterület
K-Rek Különleges terület - rekreációs terület
K-T Különleges terület - temető területe
K-Mü Különleges terület - mezőgazdasági üzemi terület
BEÉPÍTÉSRE NEM SZÁNT TERÜLETEK
Má Általános mezőgazdasági terület - szántó
Mk Kertés mezőgazdasági terület
Ev Erdőterület - védelmi
Ek Erdőterület - közjóléti
V Vízgazdálkodási terület
Zkk Zöldterület - közpark
KÖu Közlekedési terület - közúti
KÖk Közlekedési terület - köztöppályás
KÖm Közműterület
Kb-Rek Különleges beépítésre nem szánt terület - rekreációs terület
Kb-Ez Különleges beépítésre nem szánt terület - kondicionáló zöldfelület
Kb-Z Különleges beépítésre nem szánt terület - nagy zöldfelületi arányú közösségi célú terület



MÁS JOGSZABÁLY ÁLTAL ELRENDELTE SZABÁLYOZÁSI ELEM
Közigazgatási határ
Védőtávolság
MŰVI ÉRTÉKVÉDELEM
M Műemlék
Műemléki környezet határa
Nyilvántartott régészeti lelőhely határa
H Helyi jelentőségű védett érték
TÁJ- ÉS TERMÉSZETVÉDELEM
Helyi jelentőségű természetvédelmi terület határa

TÁJÉKOZTATÓ SZABÁLYOZÁSI ELEM
KÖRNYEZETVÉDELEM
Vízszint belső védőövezet határa
Vízszint külső védőövezet határa
Vízszint hidrogeológiai védőövezet "A" védőzóna határa
Vízszint hidrogeológiai védőövezet "B" védőzóna határa
KÖZLEKEDÉS
Kerékpárút
Gyalogút
Jelentős felszíni parkoló határa és férőhelyszáma
Vasút
Különszintű vasúti kereszteződés
Vasútállomás
Vasúti megálló
KÖZMŰ, HÍRKÖZLÉS
Víztorozó
Víznyelőcső
Szennyvízátvezető
Nagy-középnomású földgáz szállítóvezeték
Gáznyomáscsökkentő
Adó-, vevőtorony, átjátszó állomás
EGYÉB
Belterületbe vonható terület határa
Egykori zártkert határa
Javasolt telekhatár
Javasolt megszüntető jel
Geodéziailag nem bemért, meglévő épület
Alaptérképen szereplő, lebontott épület
Vízfolyás nyomvonala
Megőrzendő vízfelület

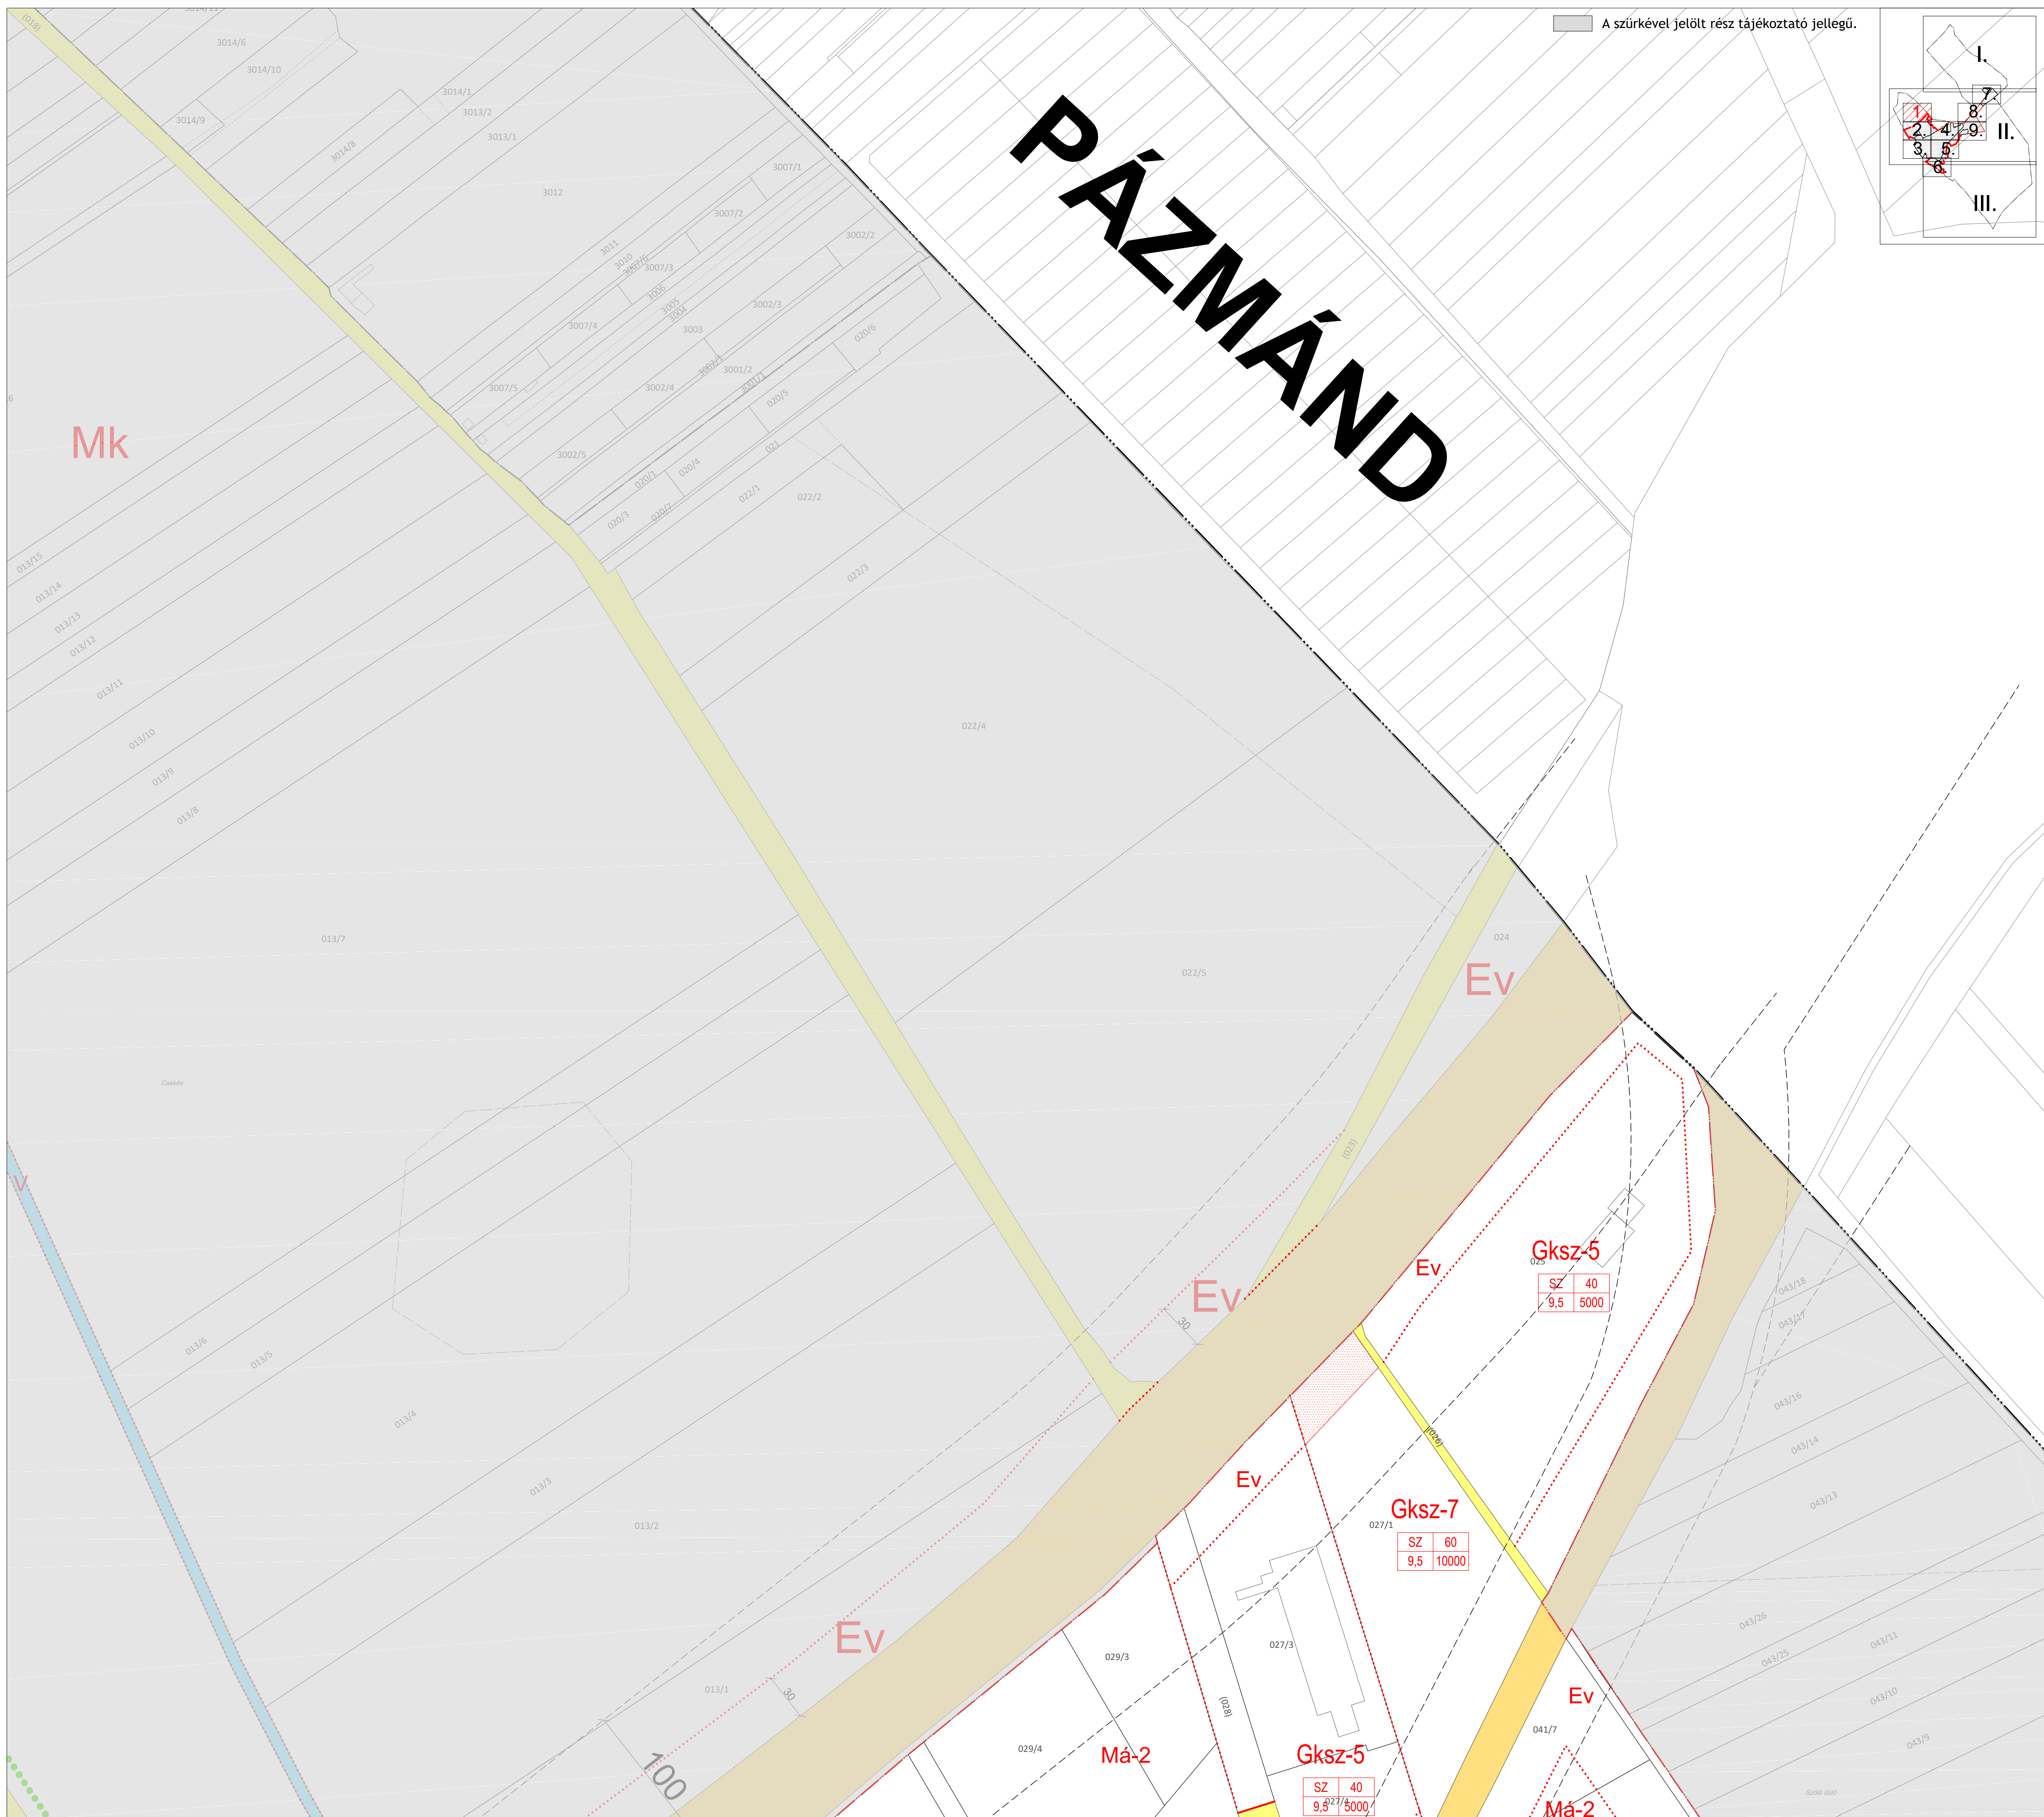



A szürkével jelölt rész tájékoztató jellegű.

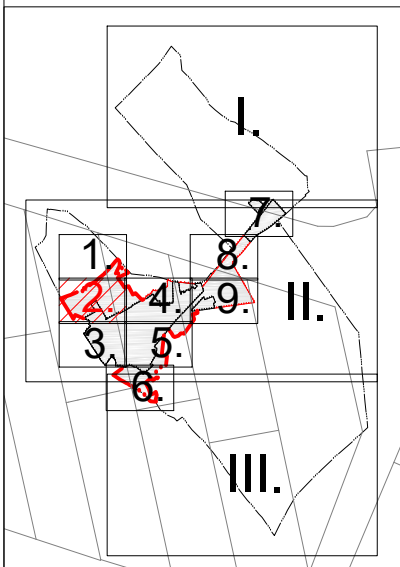


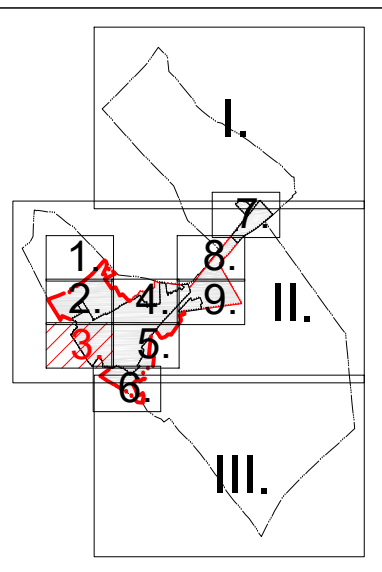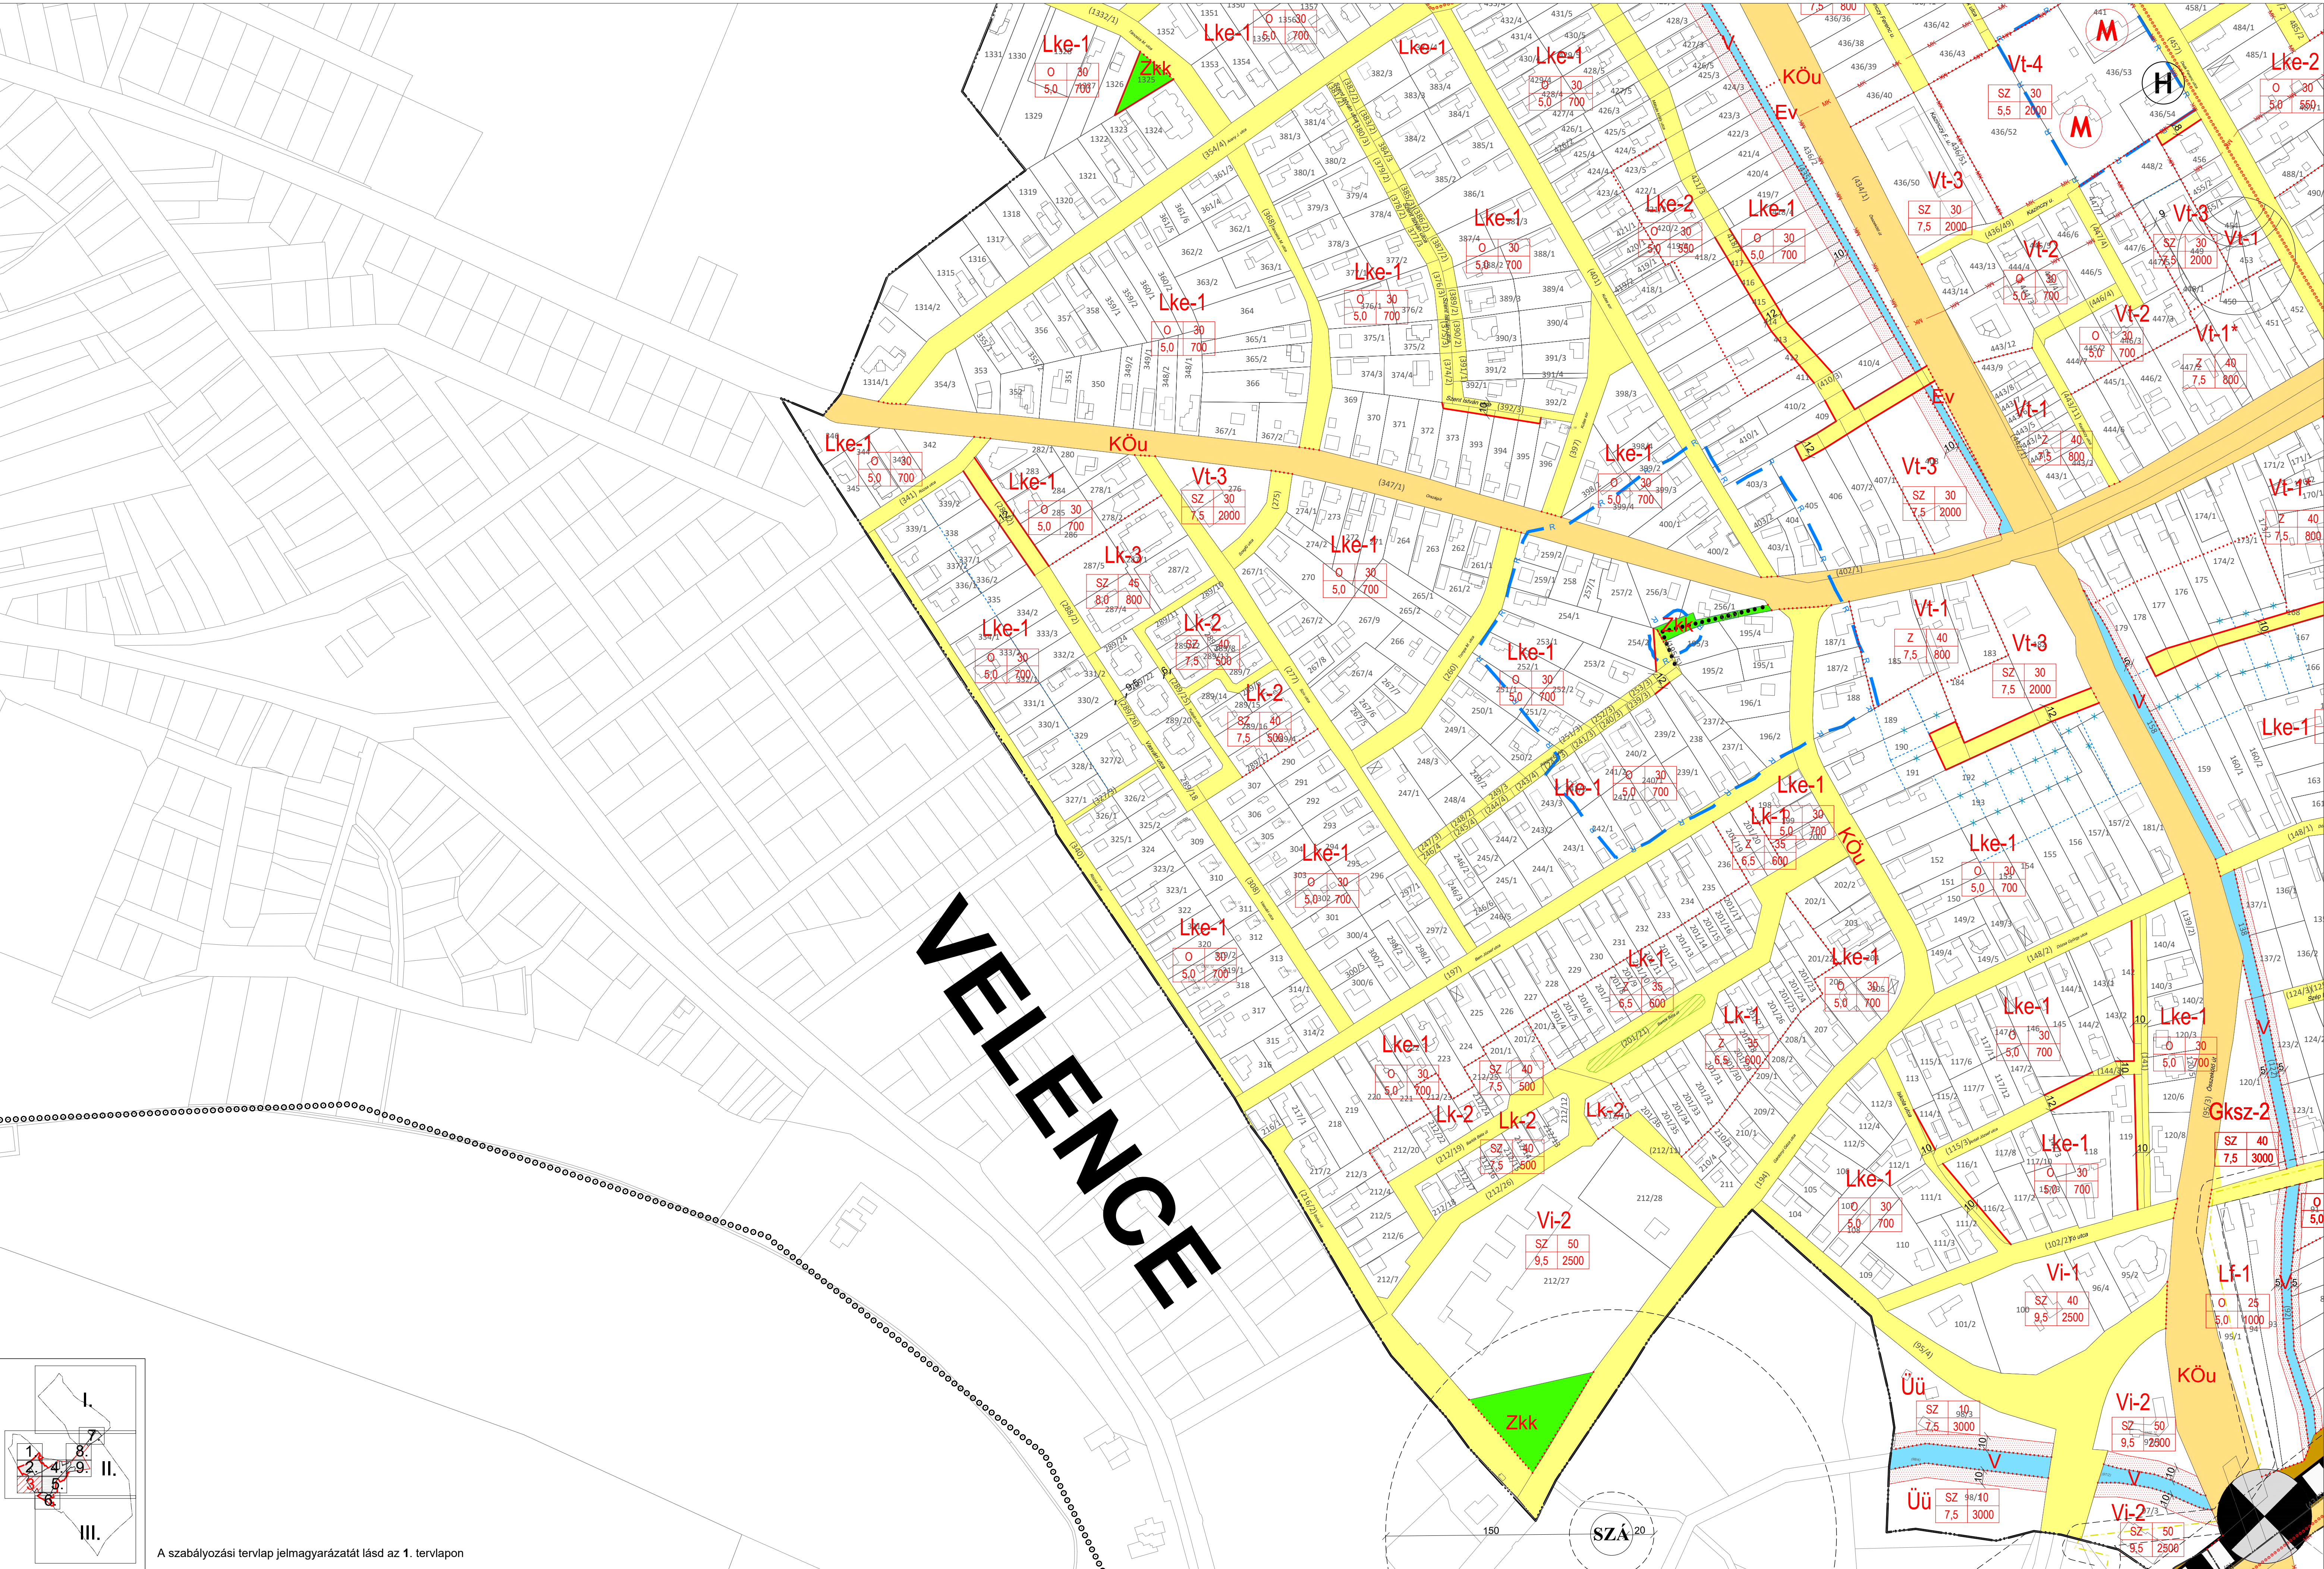

A szabályozási tervlap jelmagyarázatát lásd az 1. tervlapon

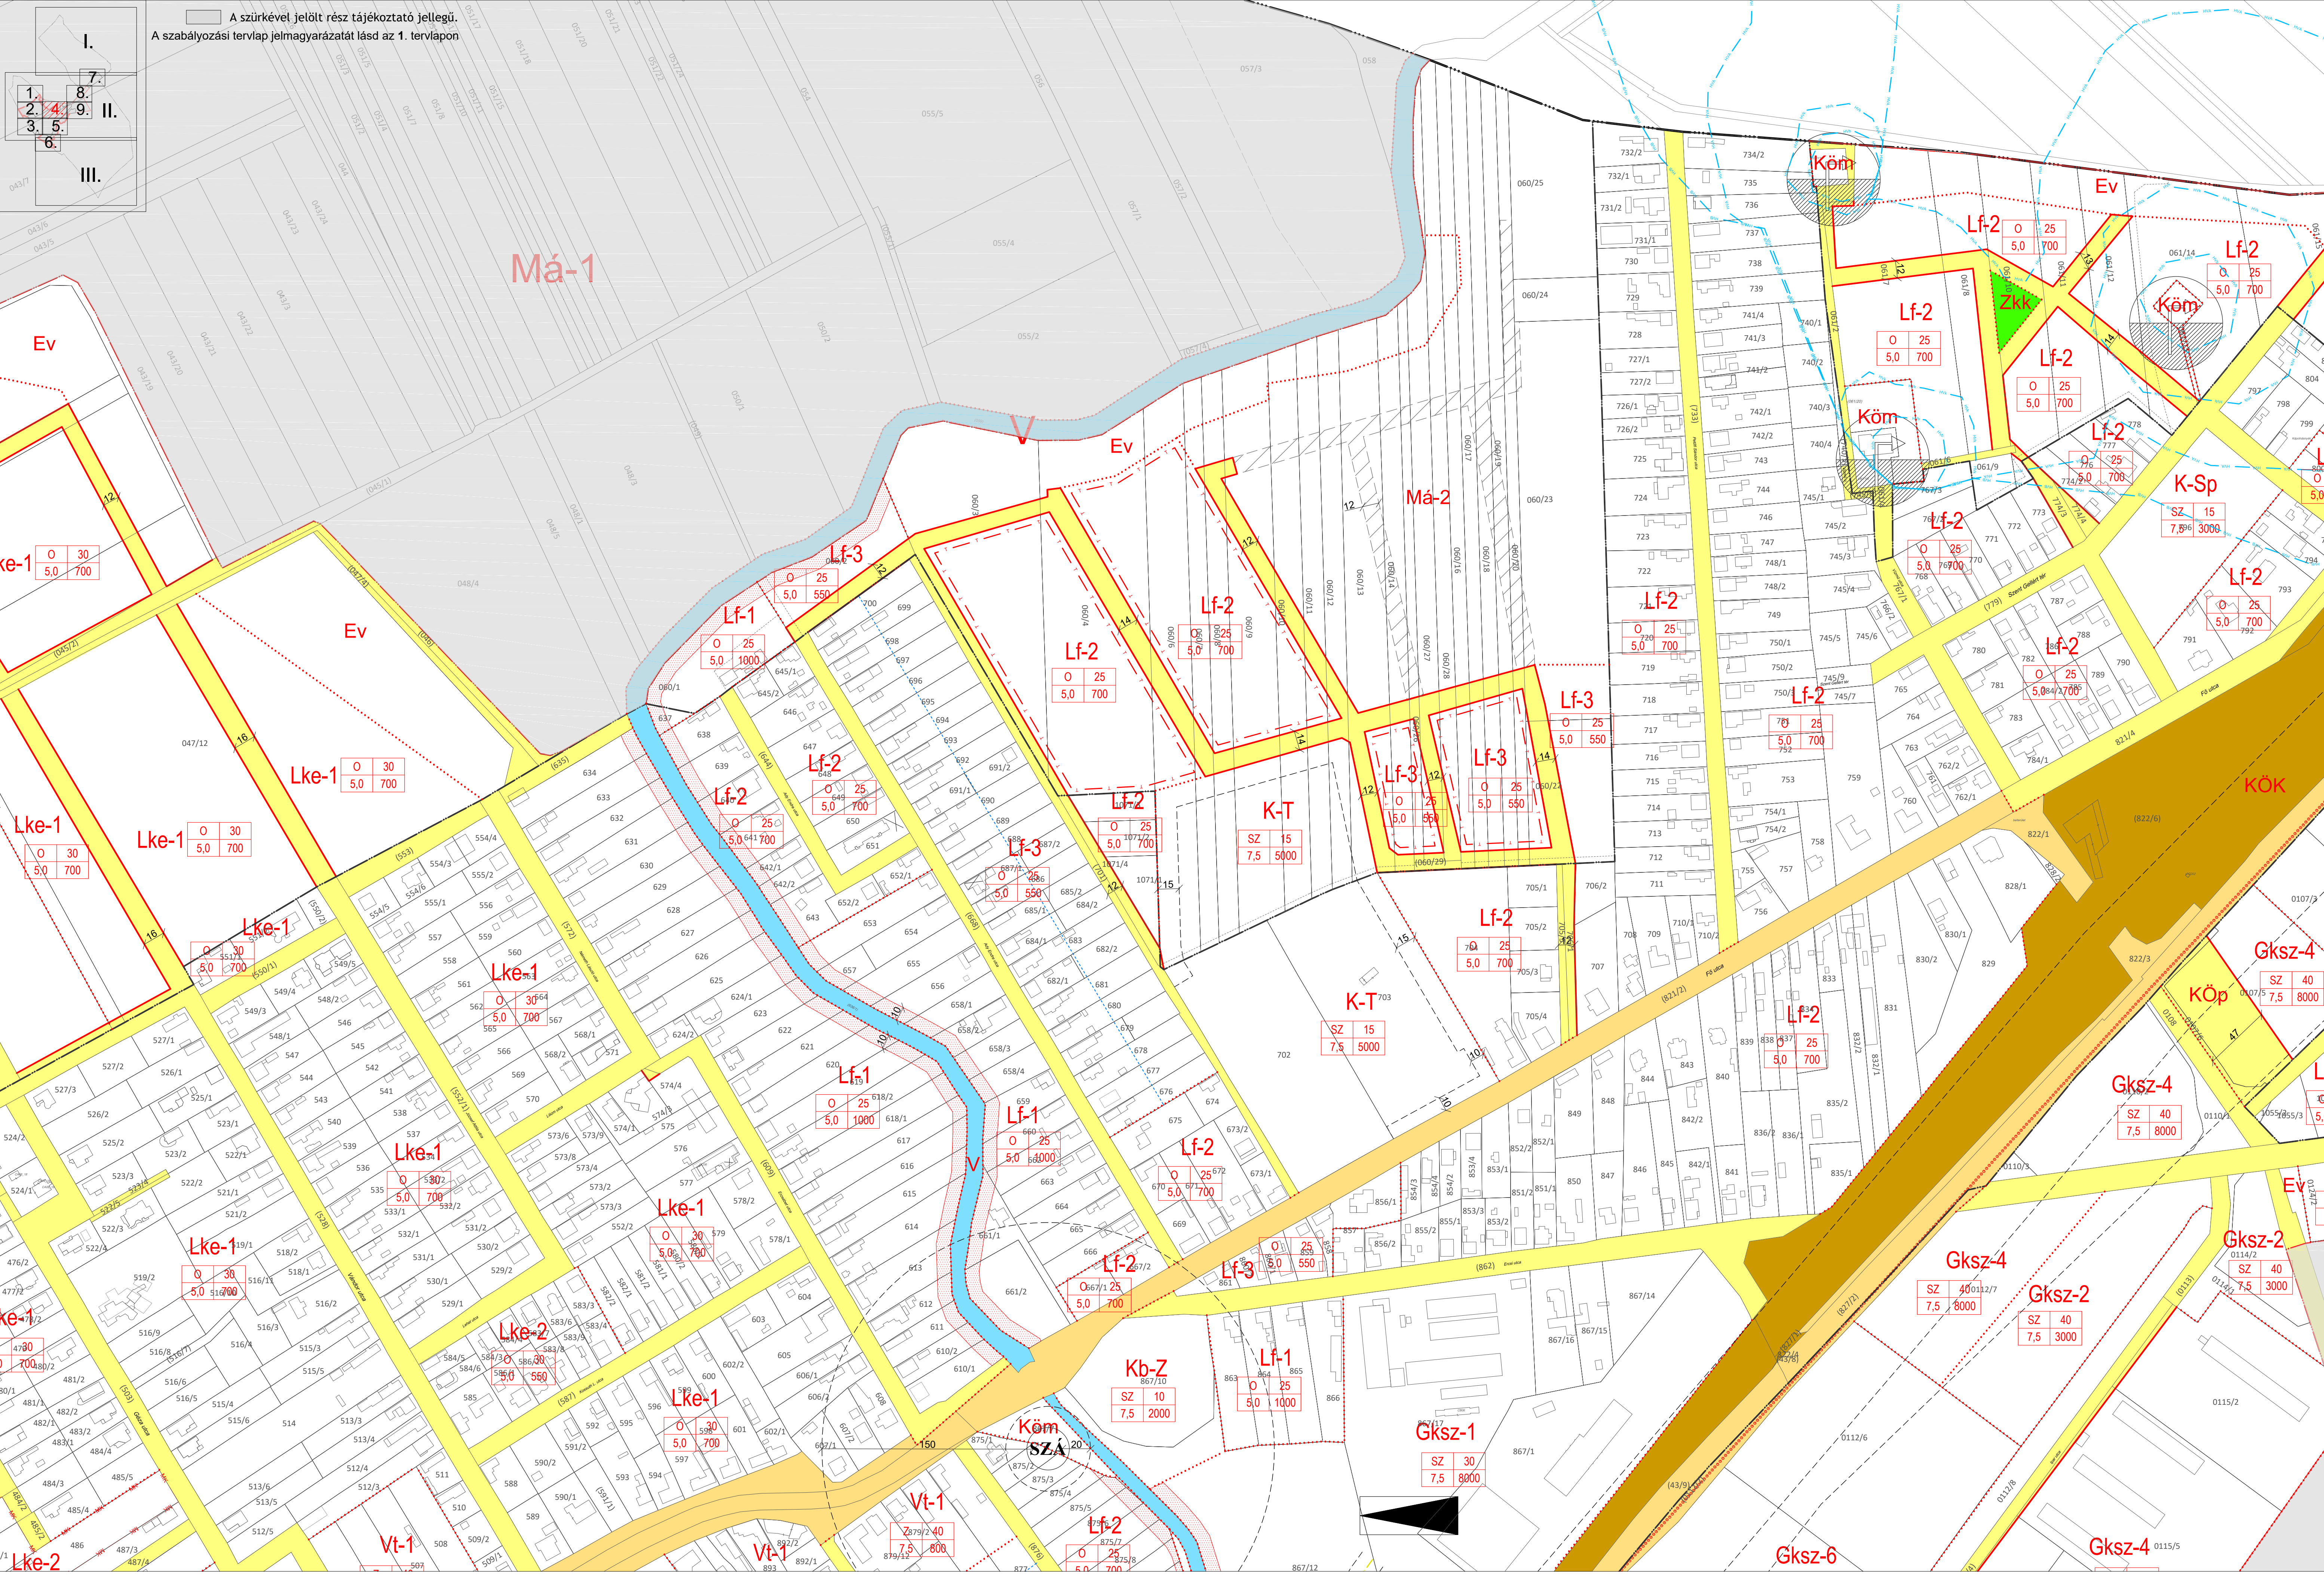

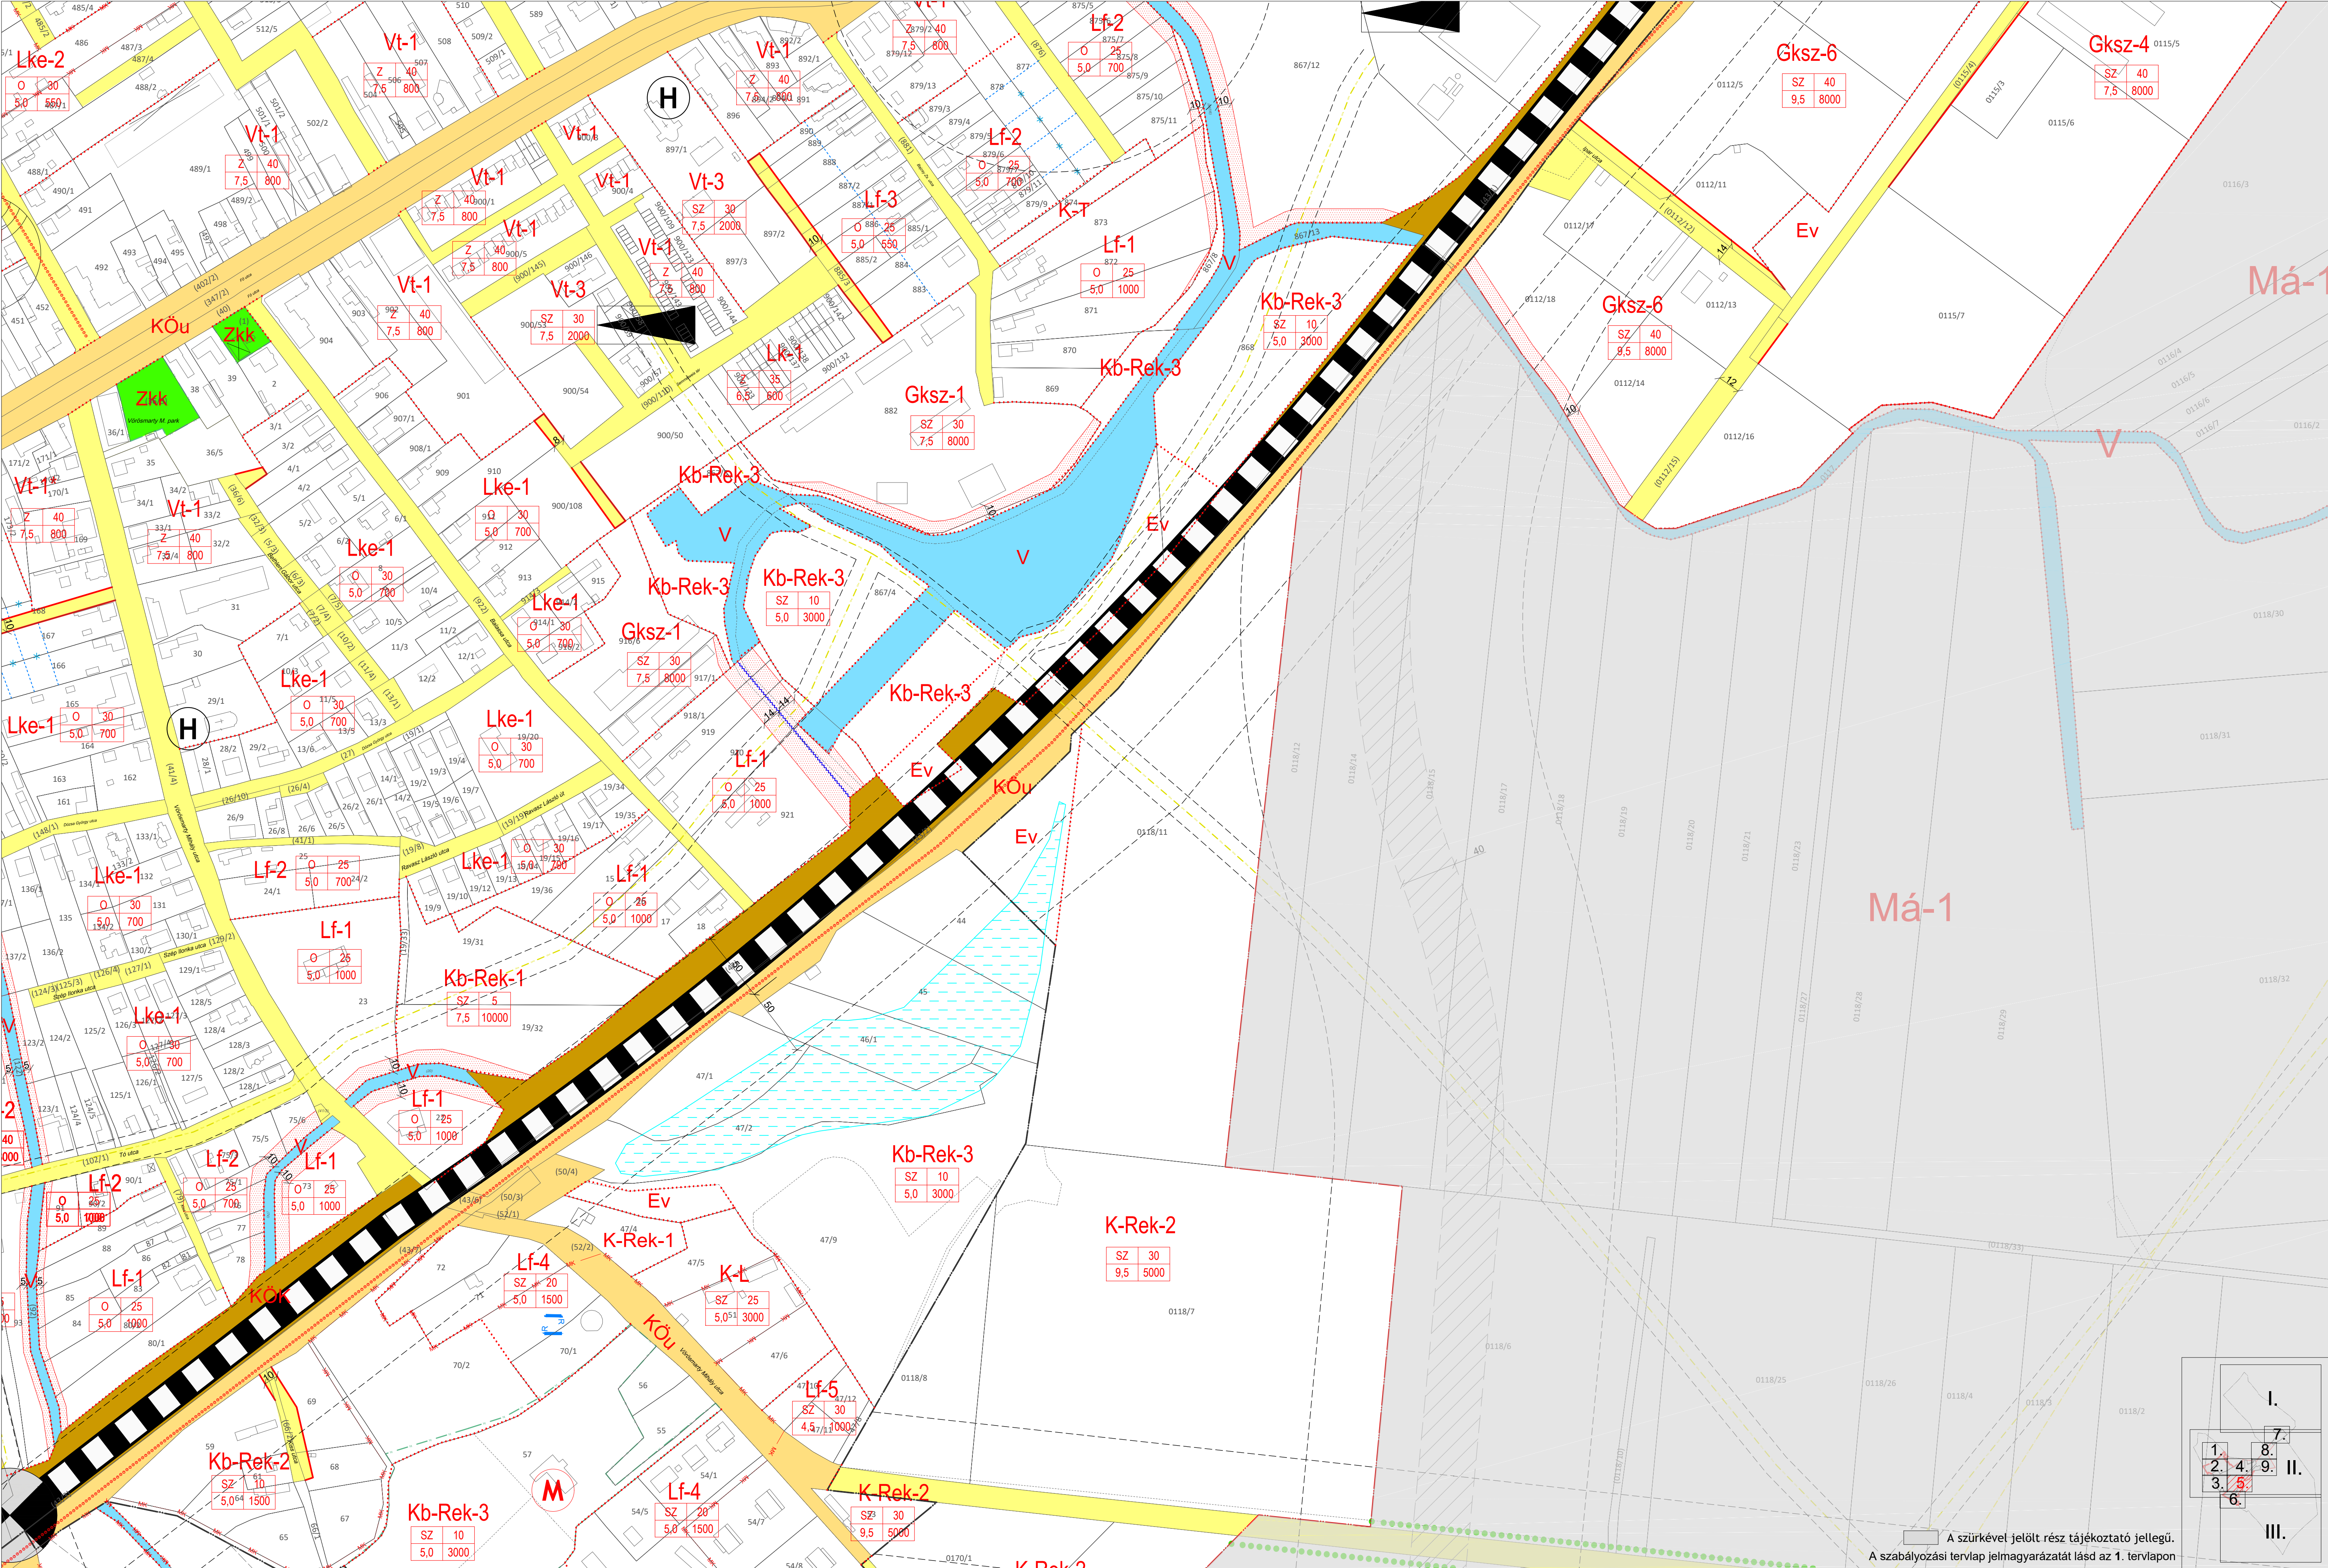

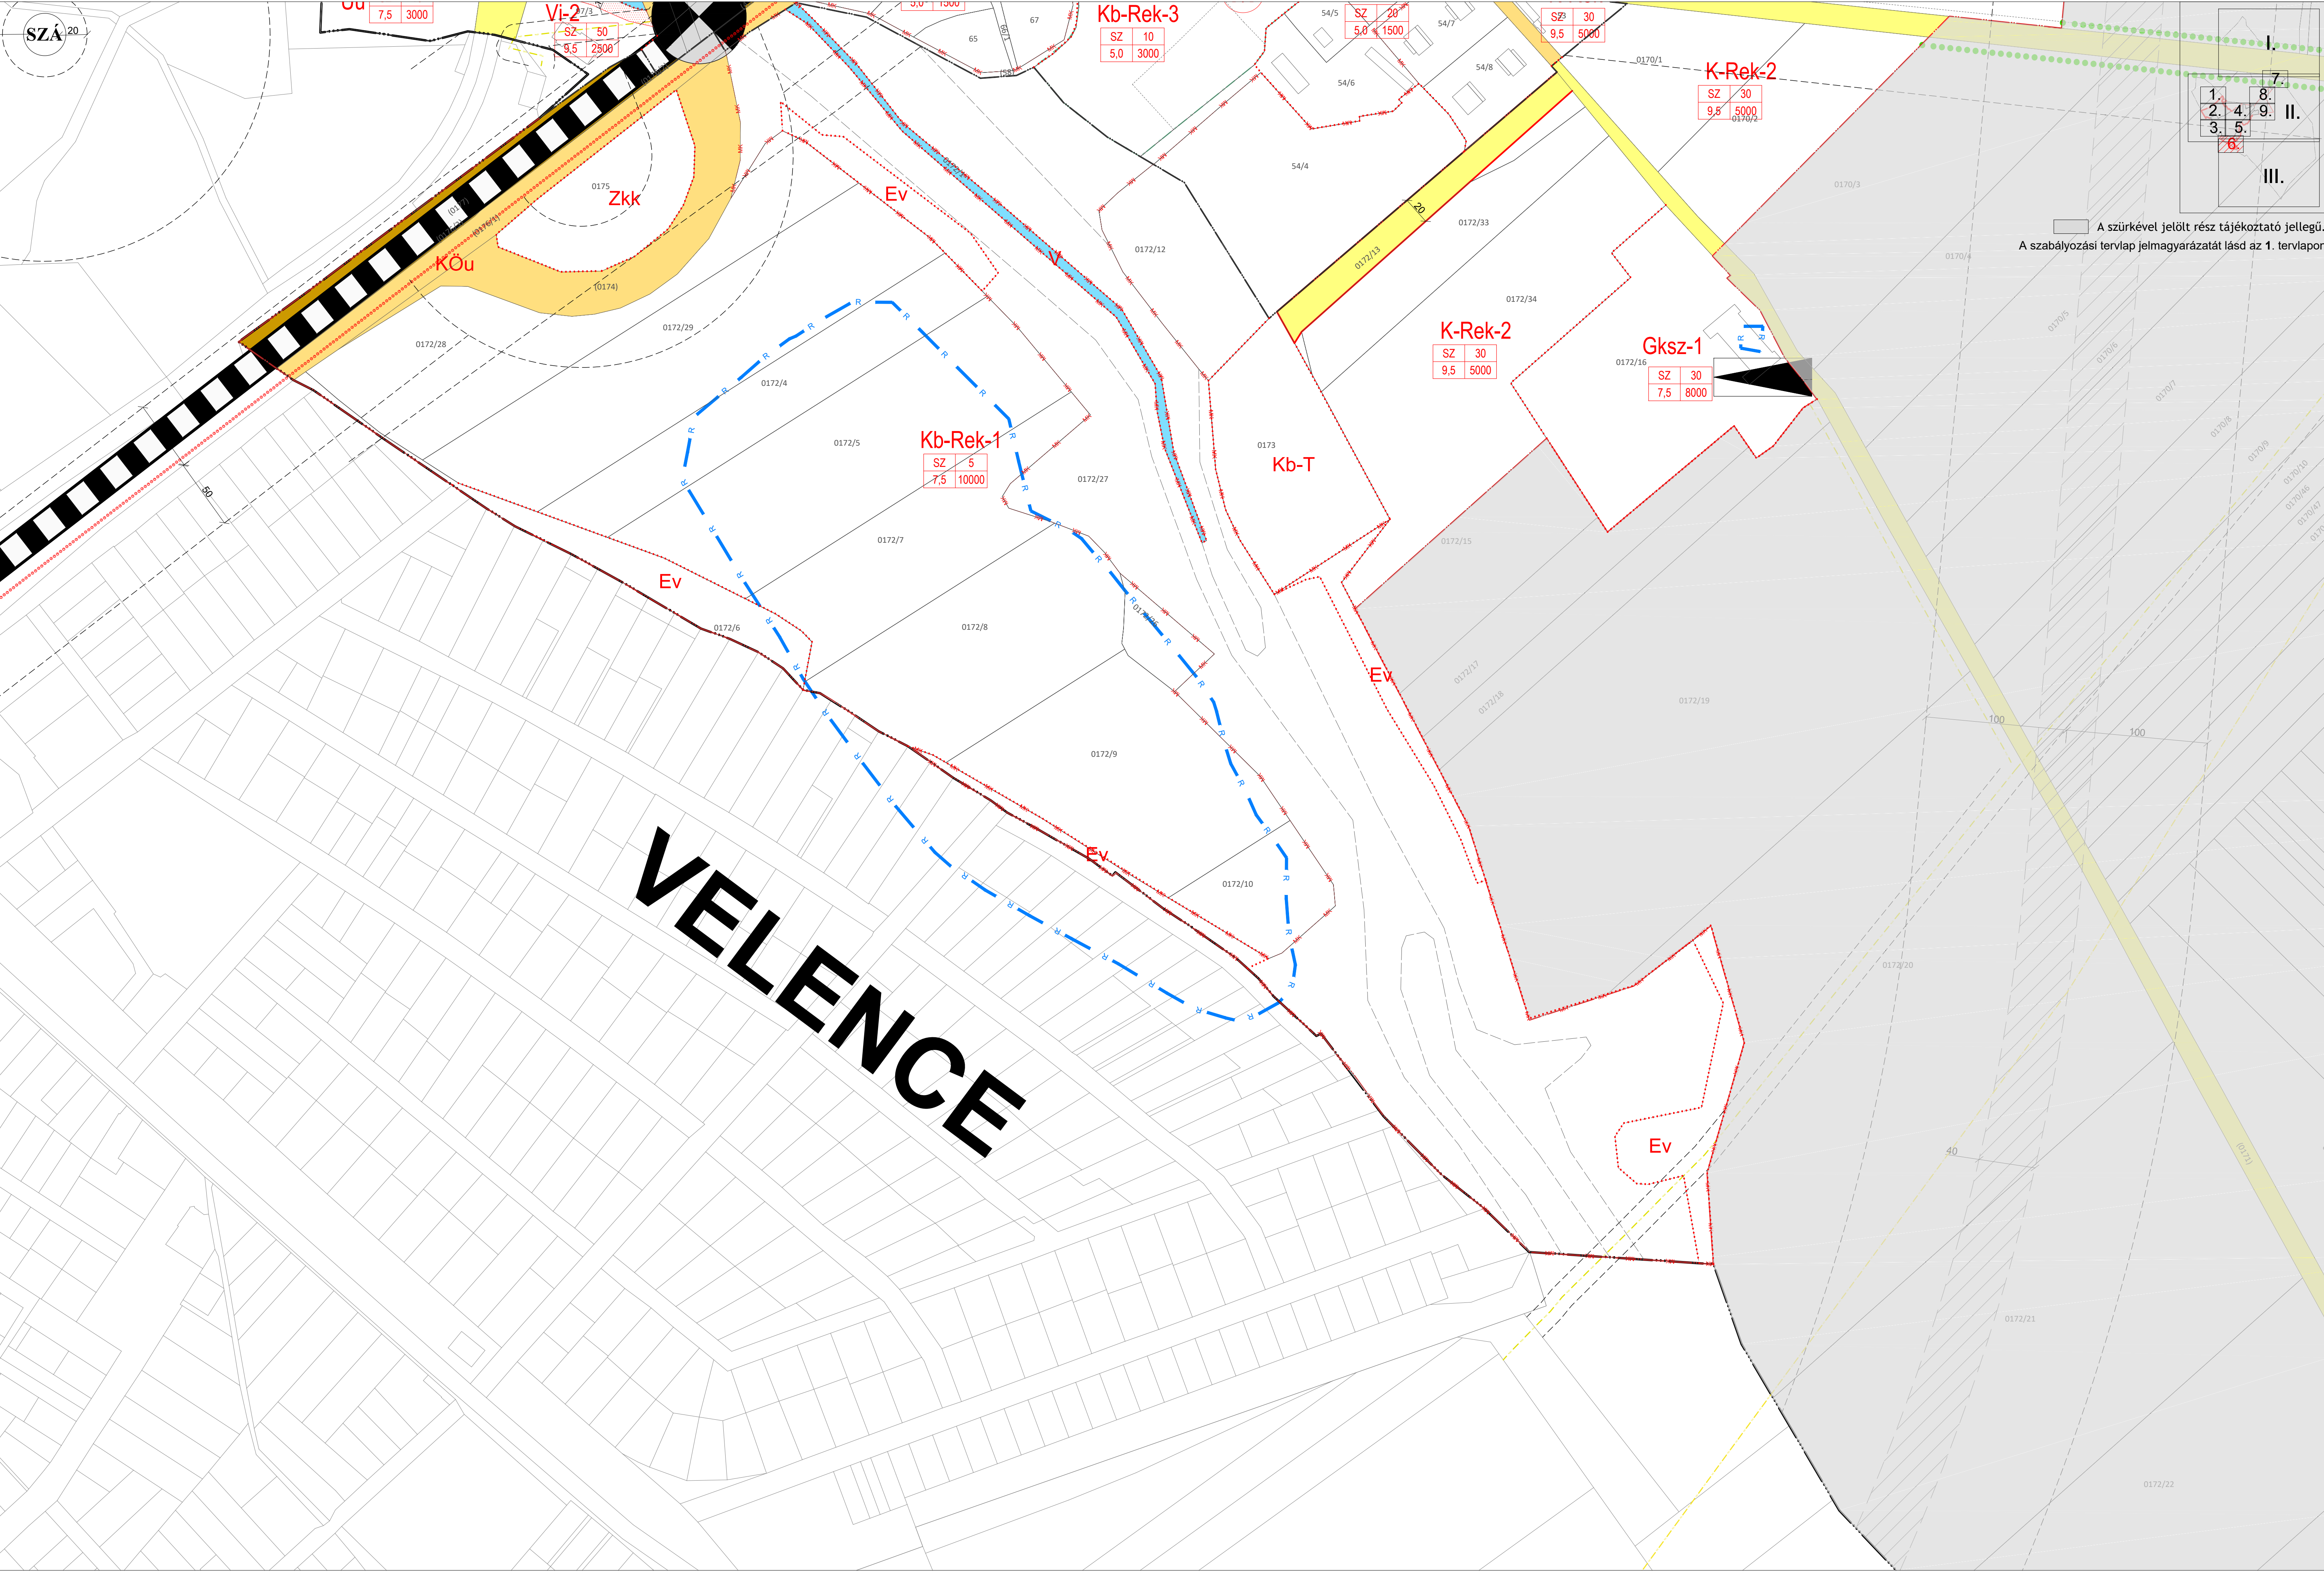

A szürkével jelölt rész tájékoztató jellegű.
A szabályozási tervlap jelmagyarázatát lásd az 1. tervlapon

