


KINCSEBÁNYA BEL TERÜLETI SZABÁLYOZÁSI TERV M = 1:2000


JELMAGYARÁZAT

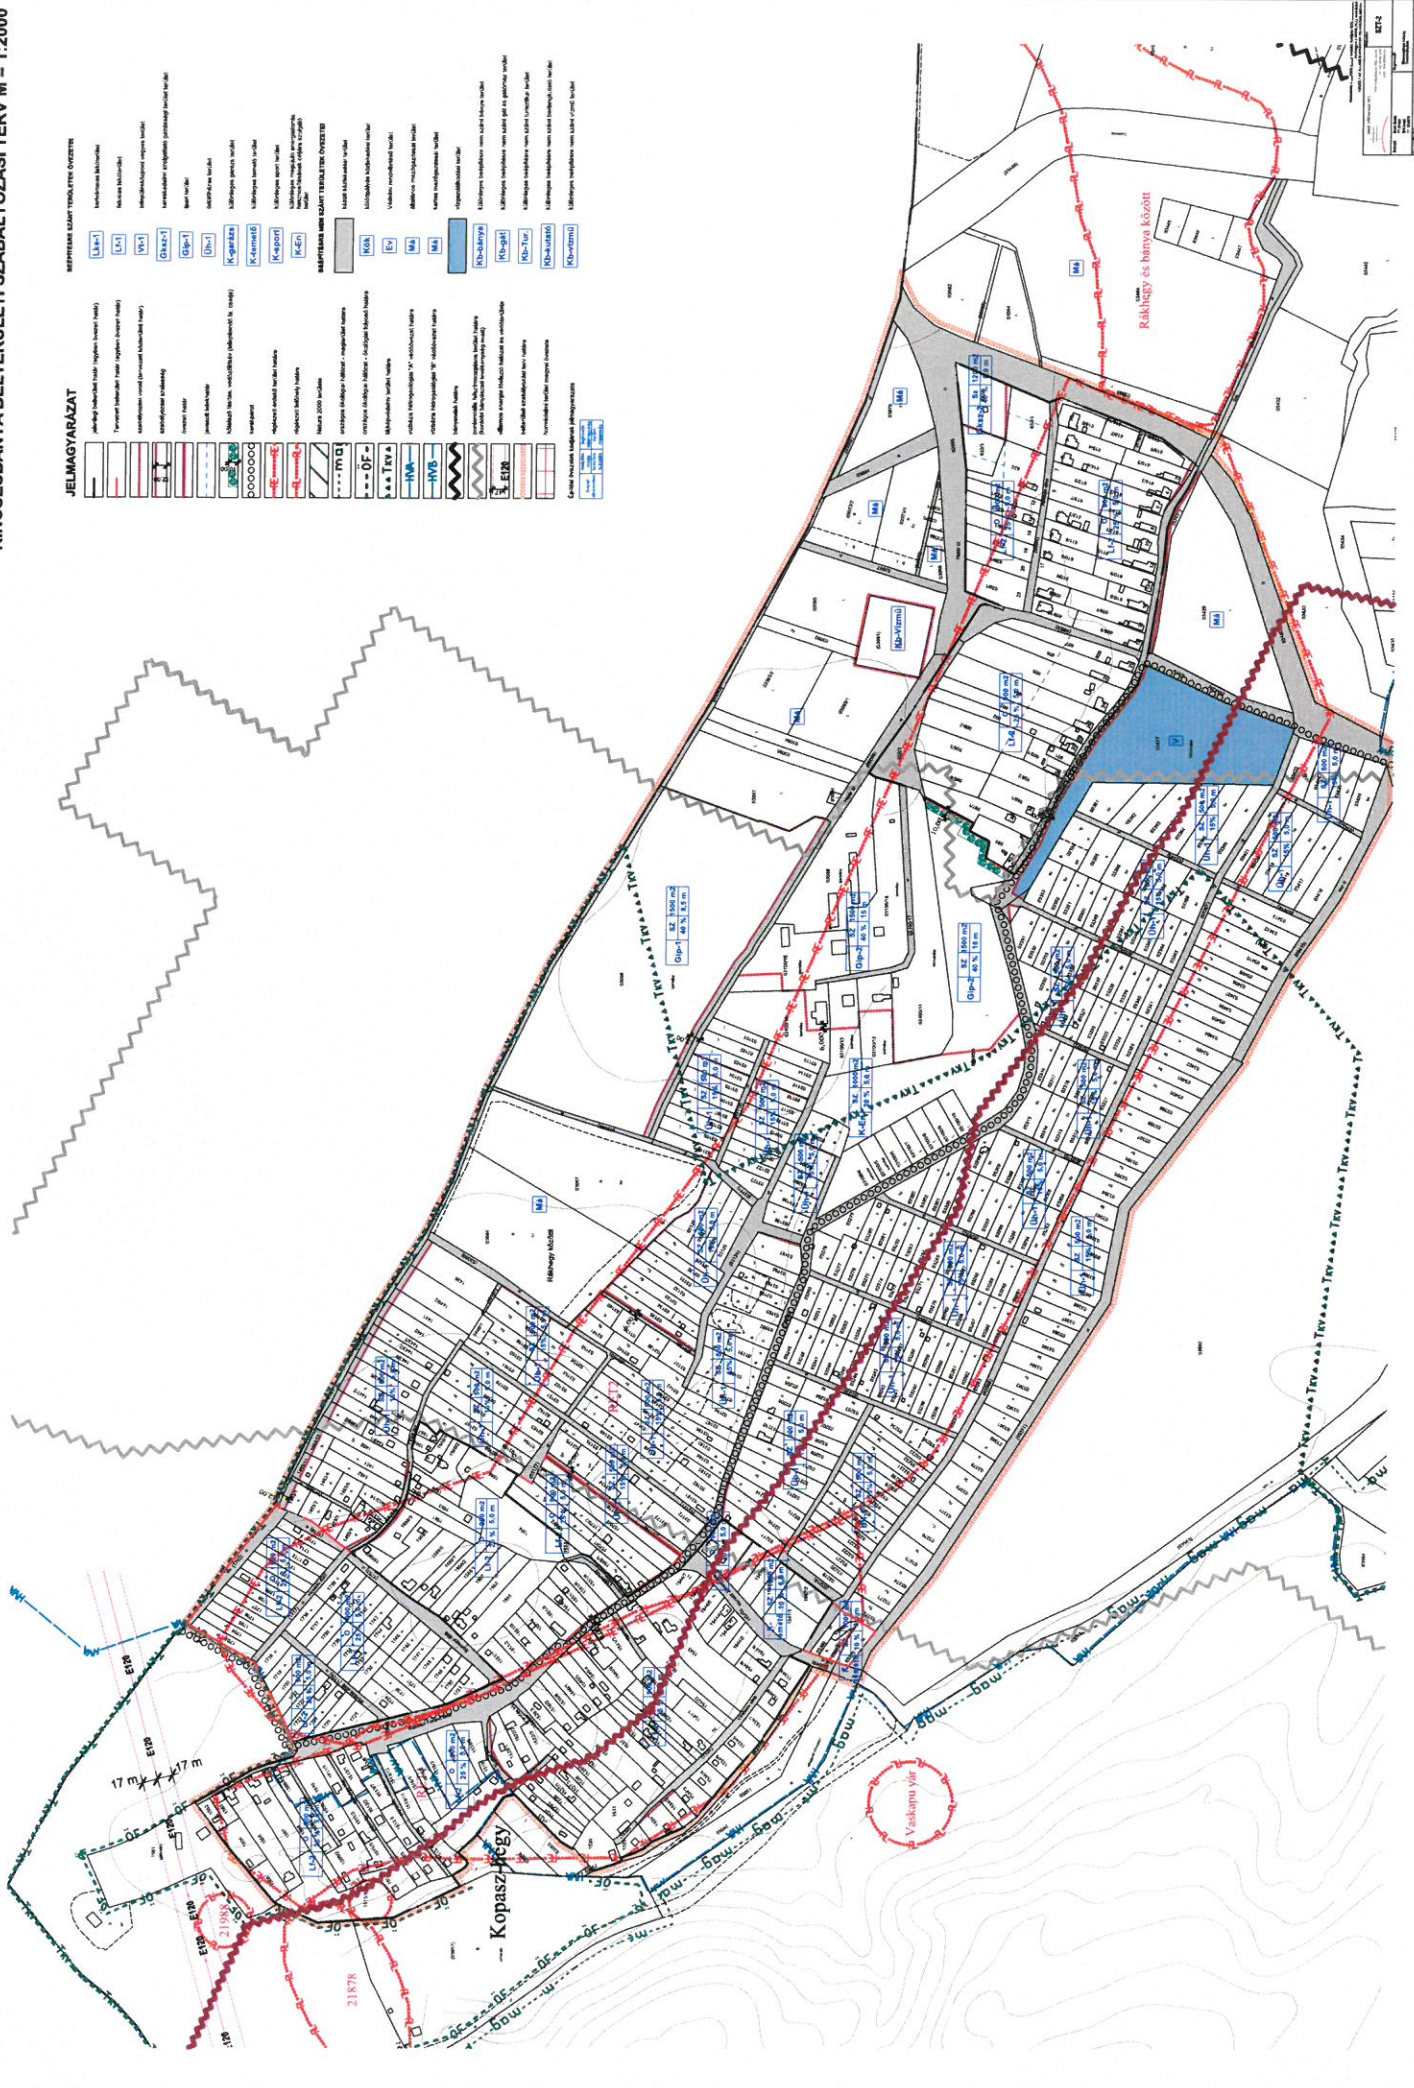


KINCSESBÁNYA BELTERÜLETI SZABÁLYOZÁSI TERV M = 1:2000

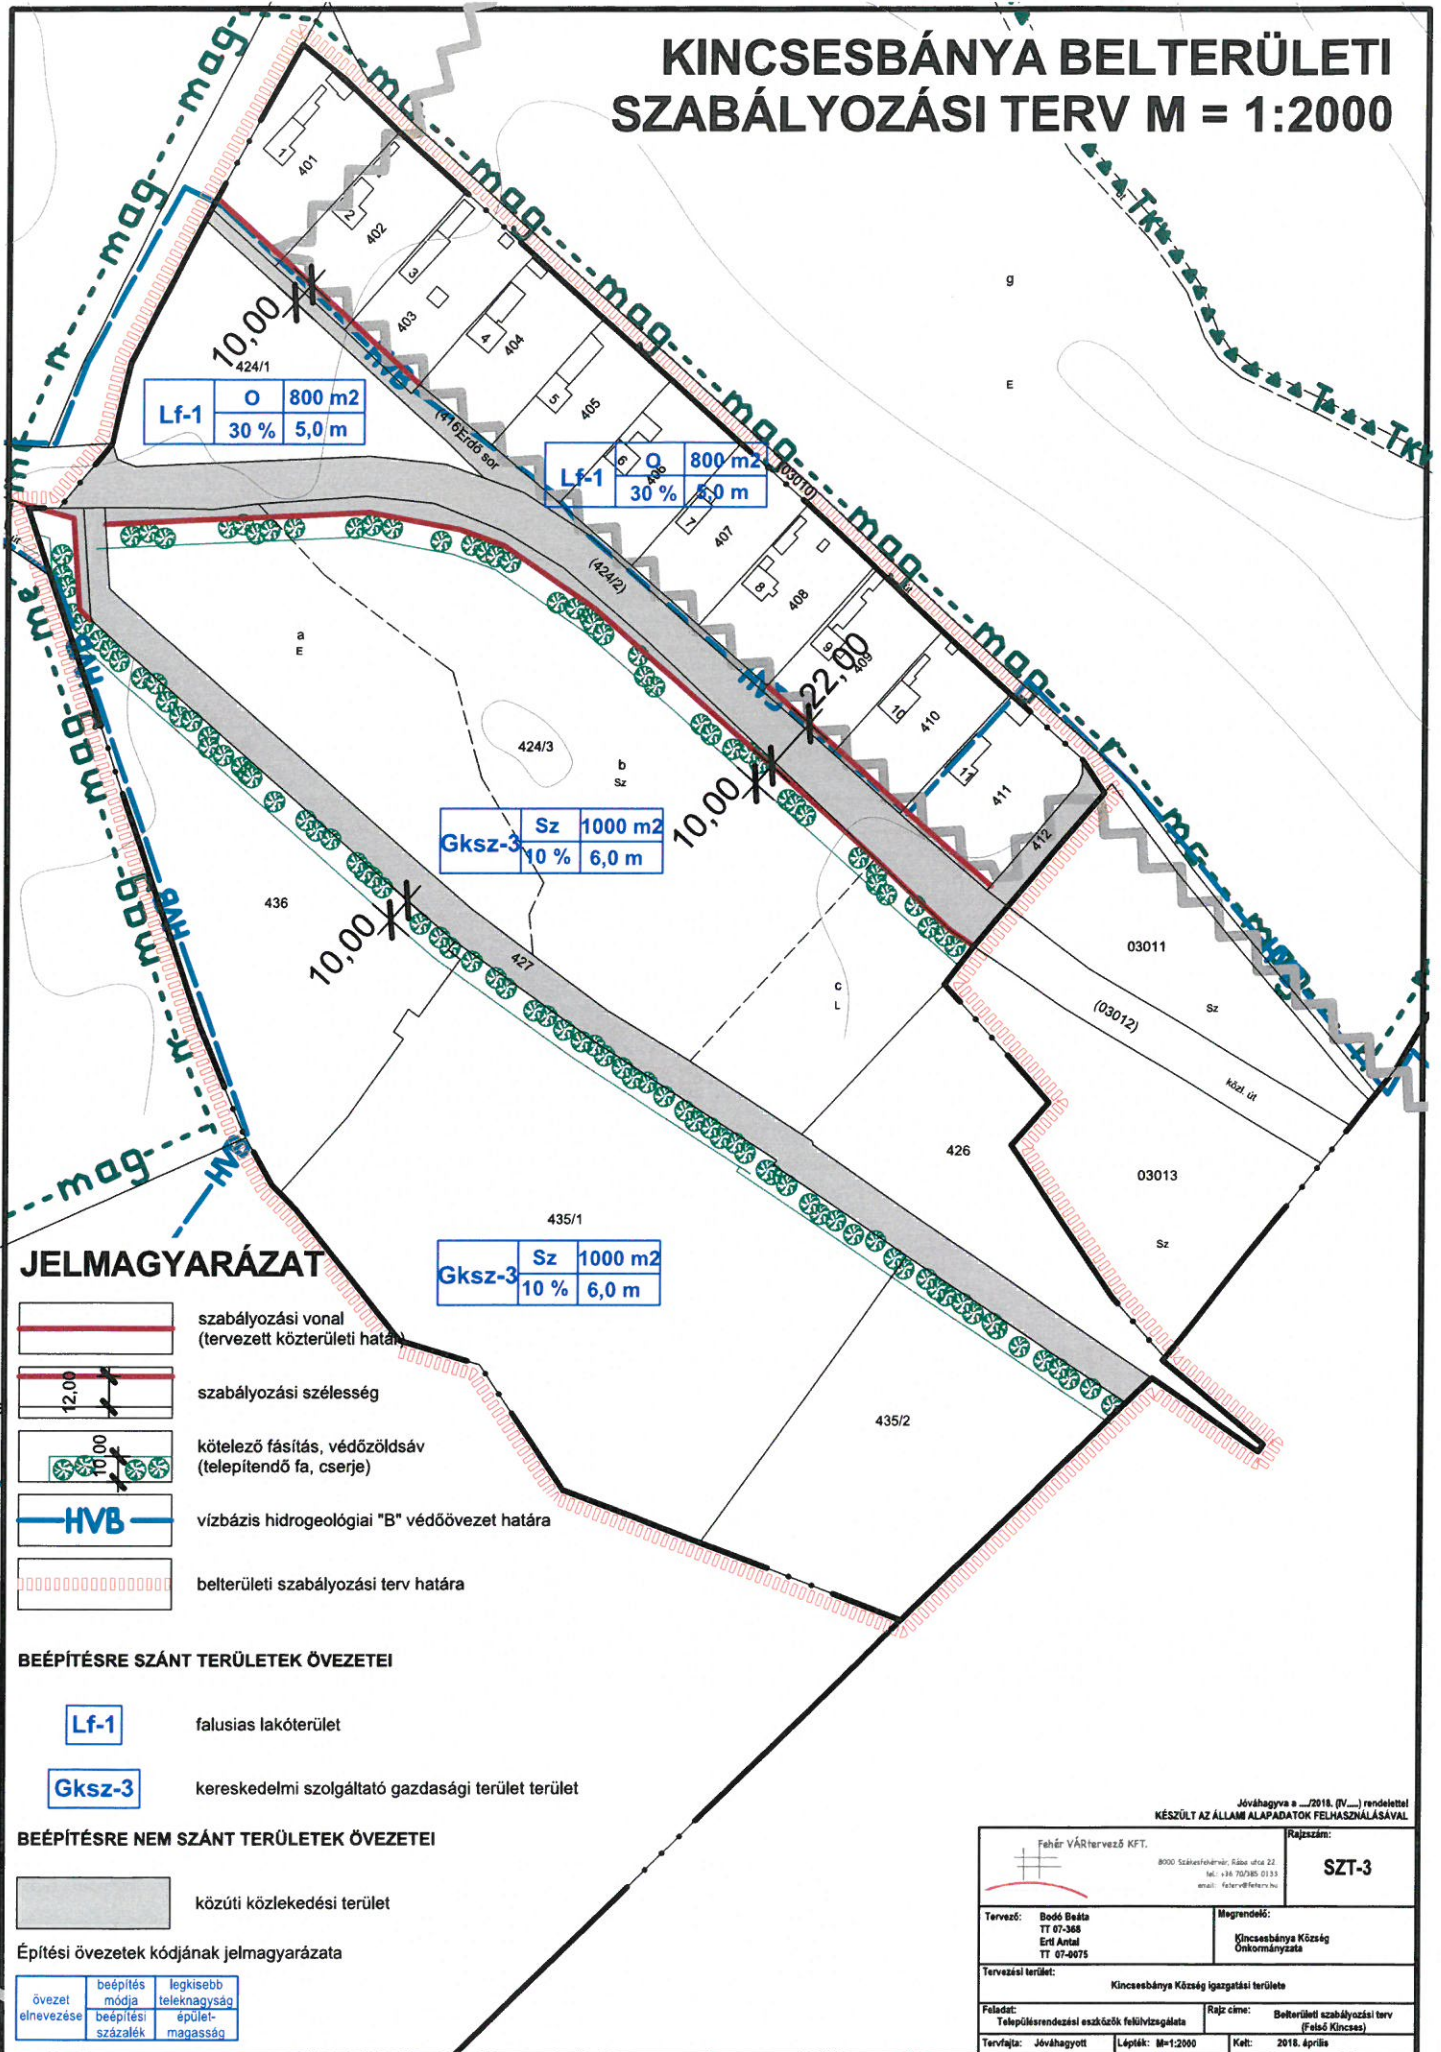

JELMAGYARÁZAT

- szabályozási vonal (tervezett közterületi határ)
- szabályozási szélesség
- kötelező fásítás, védőzöldsáv (telepítendő fa, cserje)
- vízbázis hidrogeológiai "B" védőövezet határa
- belterületi szabályozási terv határa

BEÉPÍTÉSRE SZÁNT TERÜLETEK ÖVEZETEI

- Lf-1** falusias lakóterület
- Gksz-3** kereskedelmi szolgáltató gazdasági terület terület

BEÉPÍTÉSRE NEM SZÁNT TERÜLETEK ÖVEZETEI

- közúti közlekedési terület

Építési övezetek kódjának jelmagyarázata

övezet elnevezése	beépítés módja	legkisebb teleknagyság
	beépítési százalék	épület-magasság

Jóváhagyva a .../2018. (IV....) rendelettel
KÉSZÜLT AZ ÁLLAMI ALAPADATOK FELHASZNÁLÁSÁVAL

Fehér VÁRtervező KFT. 8000 Székesfehérvár, Béla utca 22. Tel.: +36 70 780 0133 Email: feher@feher.hu		Rajzszám: SZT-3
Tervező: Bodó Beáta TT 07-368 Erő Antal TT 07-0075	Megrendelő: Kincsesbánya Község Önkormányzata	
Tervezési terület: Kincsesbánya Község igazgatási területe		
Feladat: Településrendezési eszközök felülvizsgálata	Rajz címe: Belterületi szabályozási terv (Felső Kincses)	
Tervfajta: Jóváhagyott	Lépték: M=1:2000	Kelt: 2018. április

