

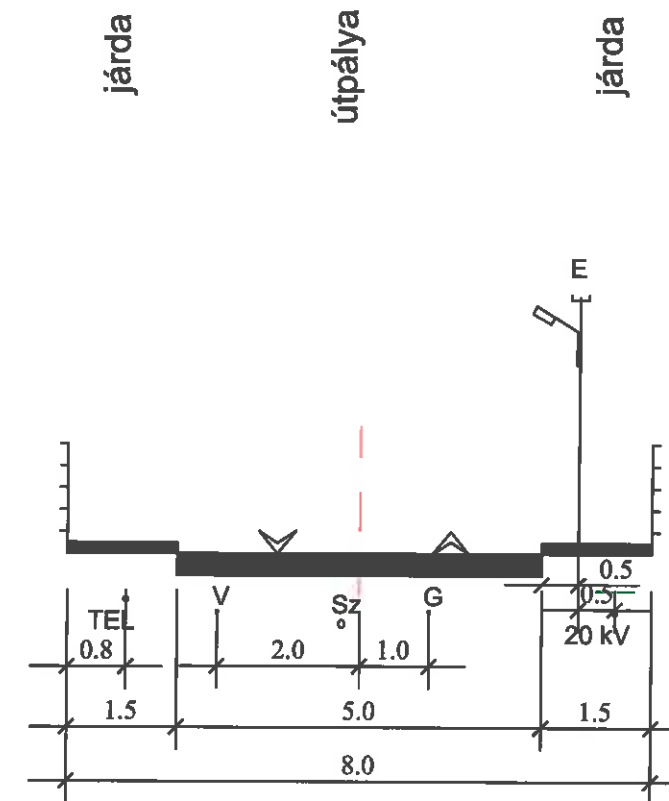


Lakóútca (8 m)

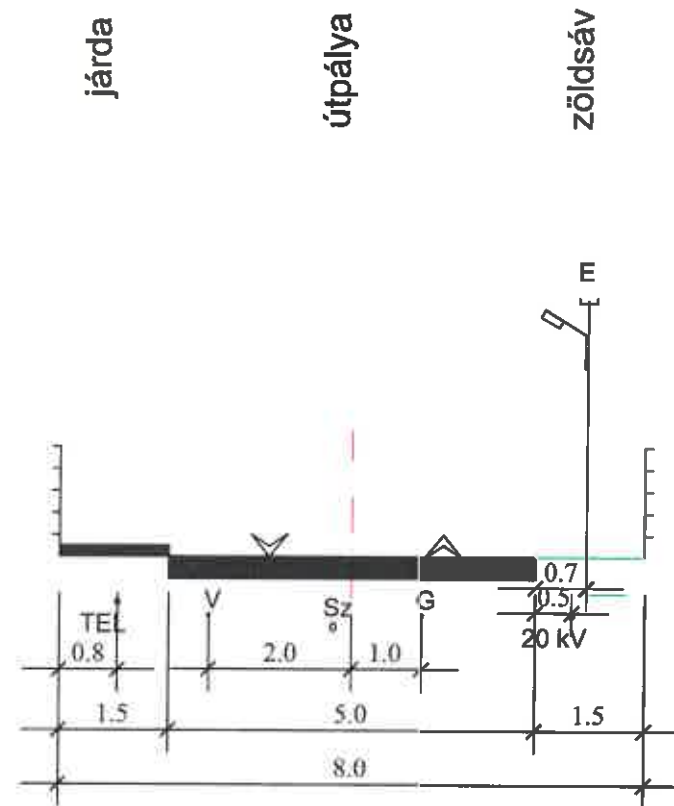


Lakóútca (6 m) (egyirányú, folyókával)

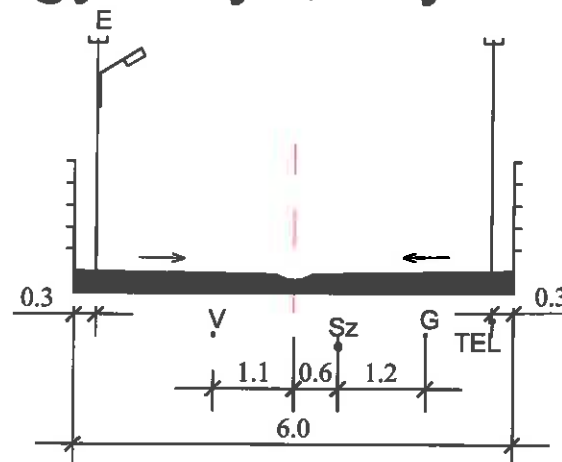


M=1:100

Szabályozási szélesség : 10 m

nyílt árokkal

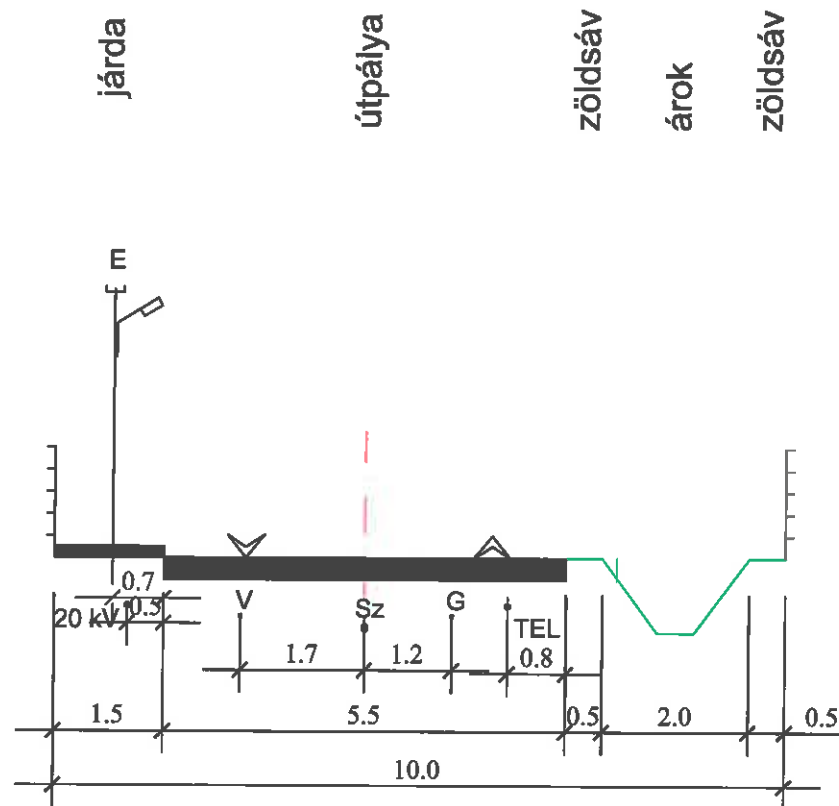


zárt csapadékcsatornával

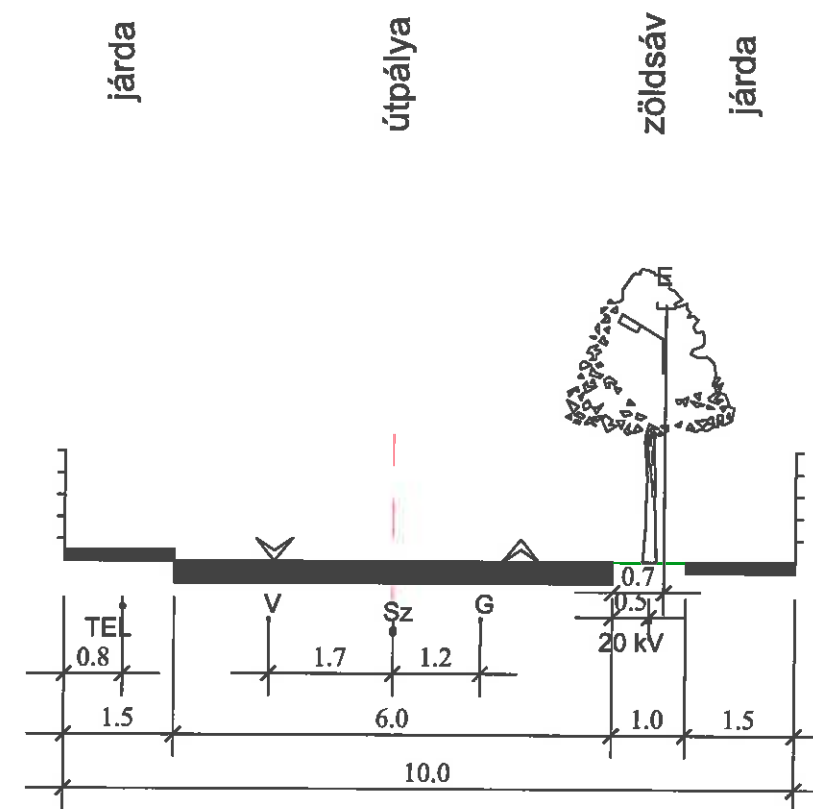


M=1:100

Szabályozási szélesség : 12 m

nyílt árokkal

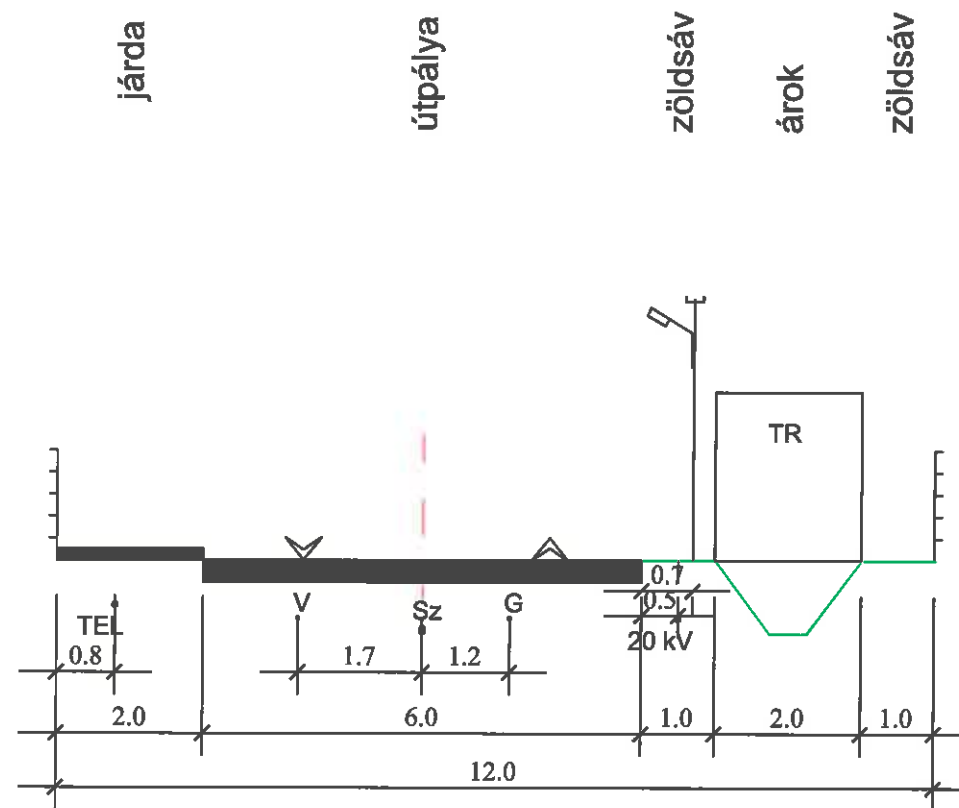

zárt csapadékcsatornával

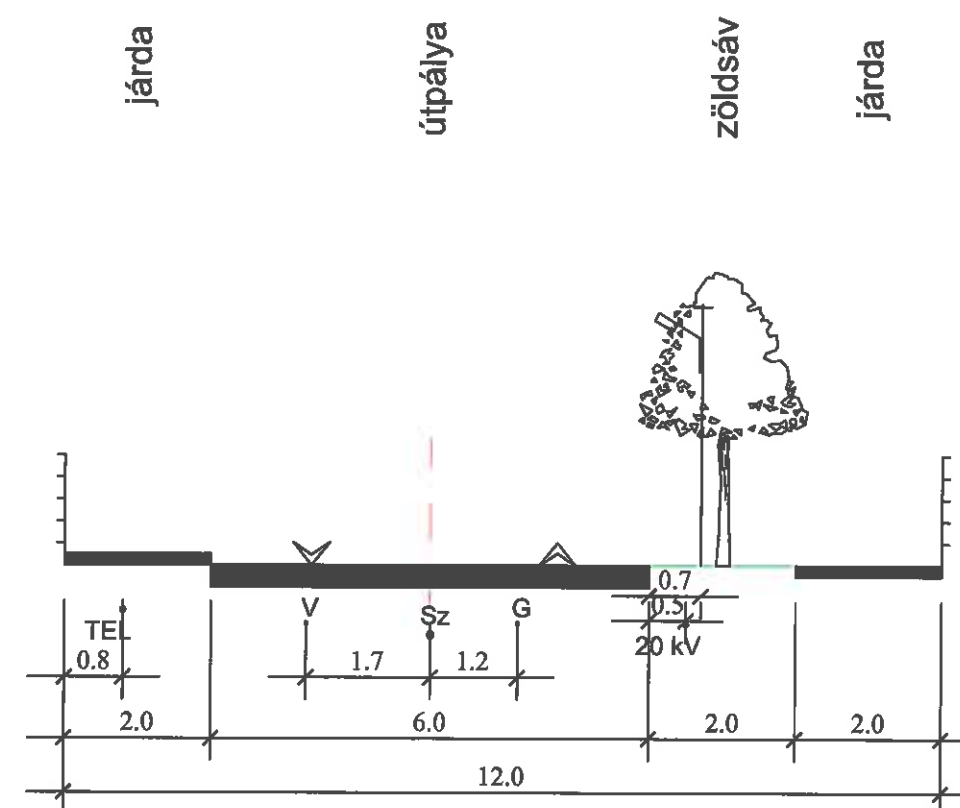

M=1:100

Hófogó erdősáv

Darabszám 100m hosszon

adatok (m)-ben

30-40


20-30

5-10

3-7

2-4

1

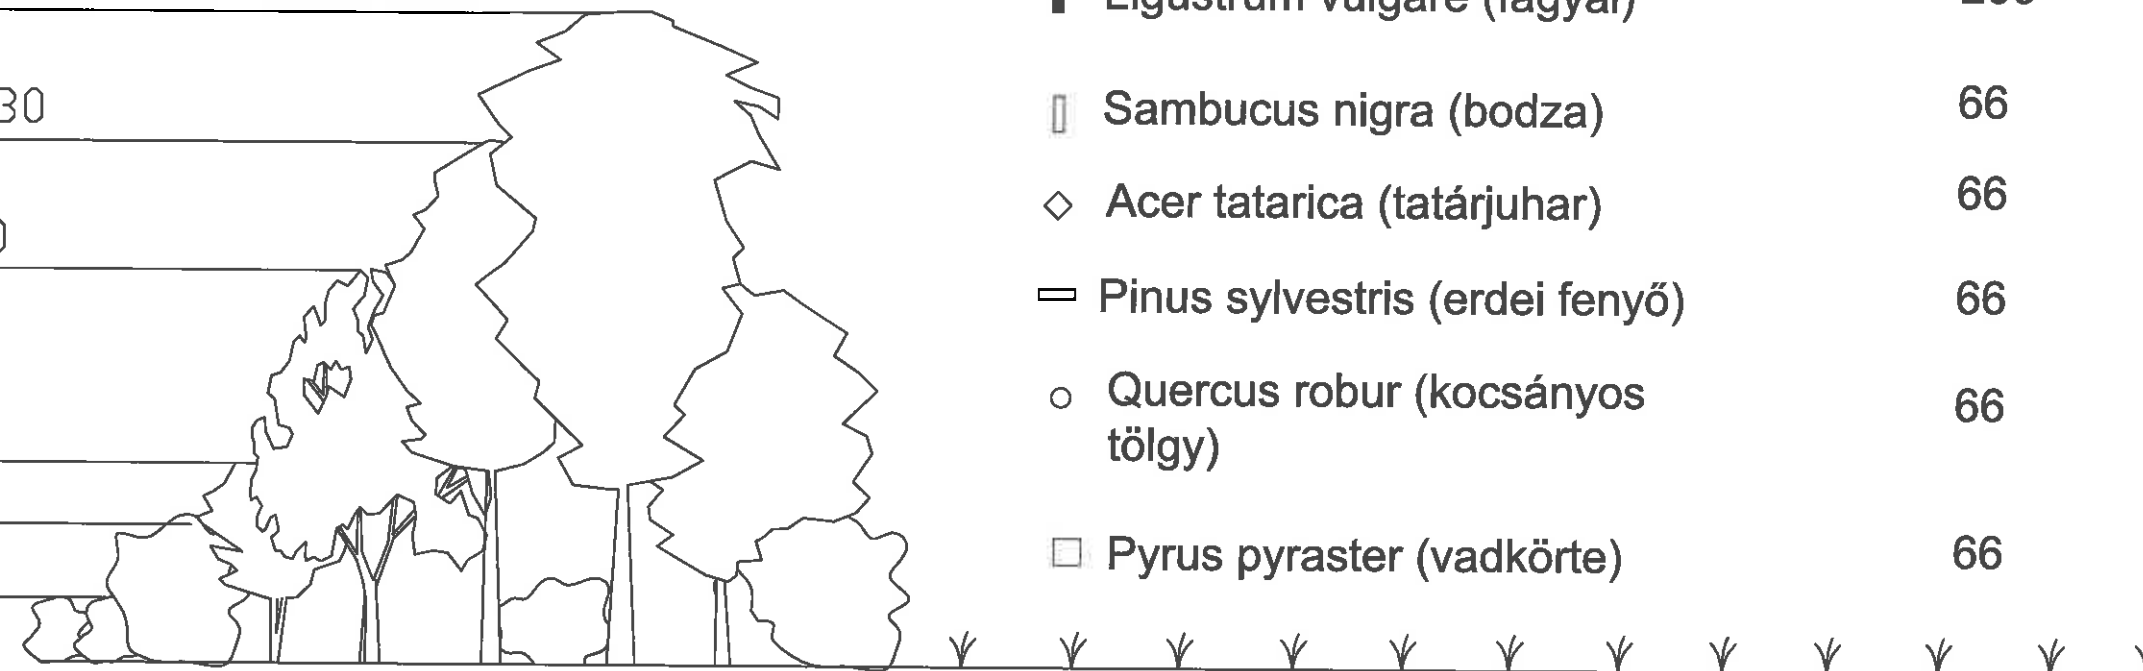

■	Euonymus verrucosus (bibircses kecskerágó)	300
▬	Ligustrum vulgare (fagyal)	200
▭	Sambucus nigra (bodza)	66
◇	Acer tatarica (tatárjuhar)	66
▭	Pinus sylvestris (erdei fenyő)	66
○	Quercus robur (kocsányos tölgy)	66
□	Pyrus pyraeaster (vadkörte)	66

