
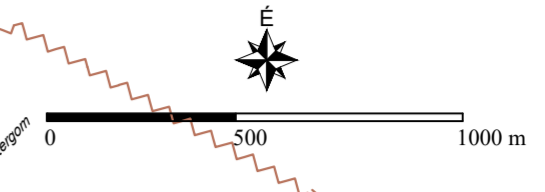


MÁNY
TELEPÜLÉSRENDEZÉSI ESZKÖZÖK MÓDOSÍTÁSA
A TERVEZETT M100-AS ÚT TÉRSÉGÉBEN
TELEPÜLÉSSZERKEZETI TERV
MÓDOSÍTÁSA

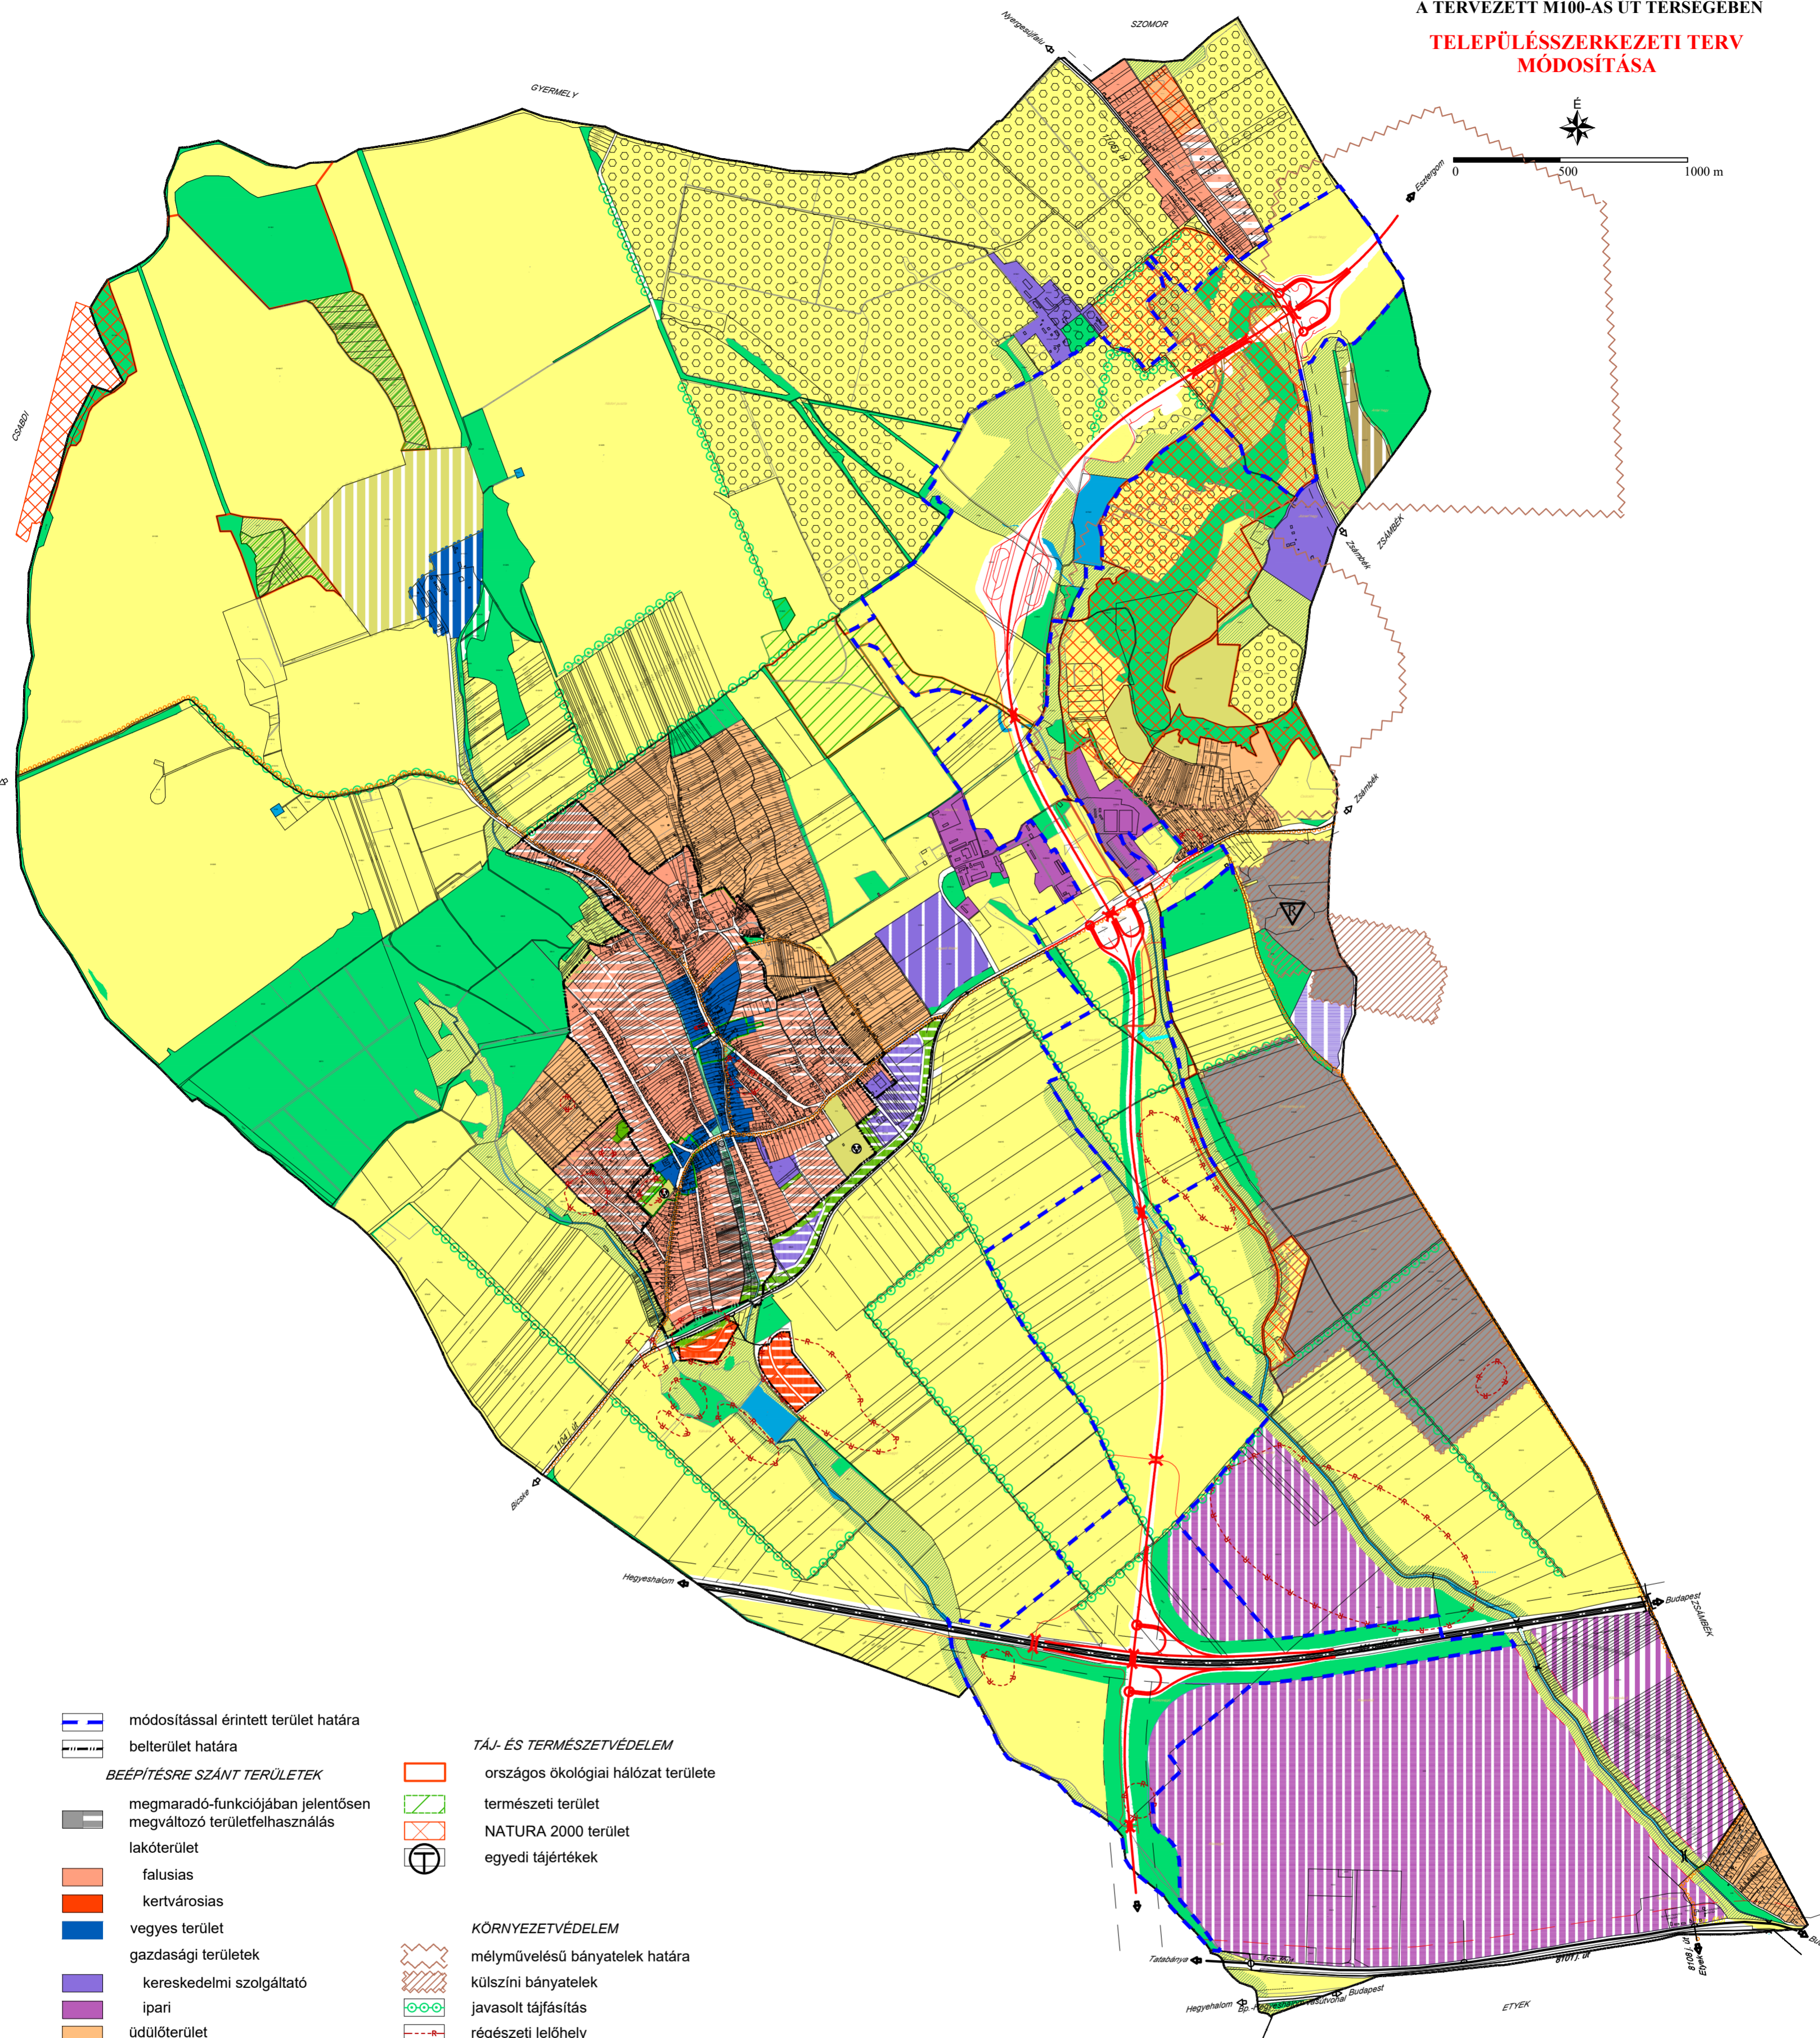

- | | | | |
|---------------------------------------|--|-------------------------|--|
| | módosítással érintett terület határa | | TÁJ- ÉS TERMÉSZETVÉDELME |
| | belterület határa | | országos ökológiai hálózat területe |
| BEÉPÍTÉSRE SZÁNT TERÜLETEK | | | természeti terület |
| | megmaradó-funkciójában jelentősen megváltozó területfelhasználás lakóterület | | NATURA 2000 terület |
| | falusias | | egyedi tájértékek |
| | kertvárosias | KÖRNYEZETVÉDELME | |
| | vegyes terület | | mélyművelésű bányatelek határa |
| | gazdasági területek | | külszíni bányatelek |
| | kereskedelmi szolgáltató | | javasolt tájfásítás |
| | ipari | | régészeti lelőhely |
| | üdülőterület | | komplex tájrehabilitációs terv készítése szükséges |
| | hétvégiházias | KÖZLEKEDÉS | |
| | különleges területek | | meglévő/tervezett gyorsforgalmi út |
| | külszíni bányaterület | | országos főút |
| | temető | | meglévő/tervezett országos mellékút |
| | sport rekreáció | | egyéb jelentősebb feltáró út |
| | szociális, egészségügyi | | híd |
| BEÉPÍTÉSRE NEM SZÁNT TERÜLETEK | | | körforgalmú csomópont |
| | zöldterület | | jelentősebb kerékpárút |
| | erdőterület | | vasútvonal |
| | mezőgazdasági területek | | |
| | kertes mg-i terület | | |
| | védendő tájhasználatú mg-i terület | | |
| | gyümölcsös | | |
| | általános mg-i terület | | |
| | vízgyűjtőterület | | |

236/2021 (IX.1.) Kt. határozat 1. melléklete Készült az állami alapadatok felhasználásával.

| | | |
|--|--|---|
| PLANNER-T Településtervezési, Kereskedelmi és Szolgáltató Kft. 1016 Budapest, Naphegy u. 26. tel/fax: 212-0955 | | |
| TÁJOLÓ-TERV Területrendezési, Környezetvédelmi és Közigazgatásfejlesztési Kft. 1147 Budapest, Must u. 4. tel/fax: 1/251-7751 e-mail: hor13275@ella.hu | | |
| Megbízó: | MÁNY KÖZSÉG ÖNKORMÁNYZATA 2065 Mány, Rákóczi út 67. tel.: (36-22) 350 143, fax: (36-22) 350 806 honlap: www.many.hu | Rajzszám: |
| Munka megnevezése: | TELEPÜLÉSRENDEZÉSI ESZKÖZÖK MÓDOSÍTÁSA A TERVEZETT M100-AS ÚT TÉRSÉGÉBEN | T1 mód1-2021 |
| Munkarész: | TELEPÜLÉSSZERKEZETI TERV MÓDOSÍTÁSA | |
| Felelős tervező: | Tájérendezés, környezetalakítás: Horváth Gergely TT/1, TK/1 01-1120 Auer Jolán TT/1, TK/1 01-5003 Jaczenkó Judit TT/1, TK/1 01-5156 PLANNER-T Kft. | Méretarány: M 1:20 000 |
| Településtervezés: | Energia közművek: Hanczár Zsoltné TE, TH, TV-T 01-2418 | Vízi közművek: Bíró Attila TE, TH, TV 01-2456 |
| | Dátum: 2021. szeptember | |