Nagylók
Belterületi Szabályozási Tervlap 1/1
M=1:2000

jóváhagyva a 11/2006. (VI.6.) sz. rendelettel,

módosítva a 16/2006. (X.30.) és a 20/2006. (XII. 20.) sz. rendelettel

Megvizsgáltuk és állami átvételre alkalmasnak találtuk.
Székesfehérvár, 1970. jún. 18.

FEJÉR MEGYEI FÖLDHIVATAL
Székesfehérvár
Várkörút 22–24.

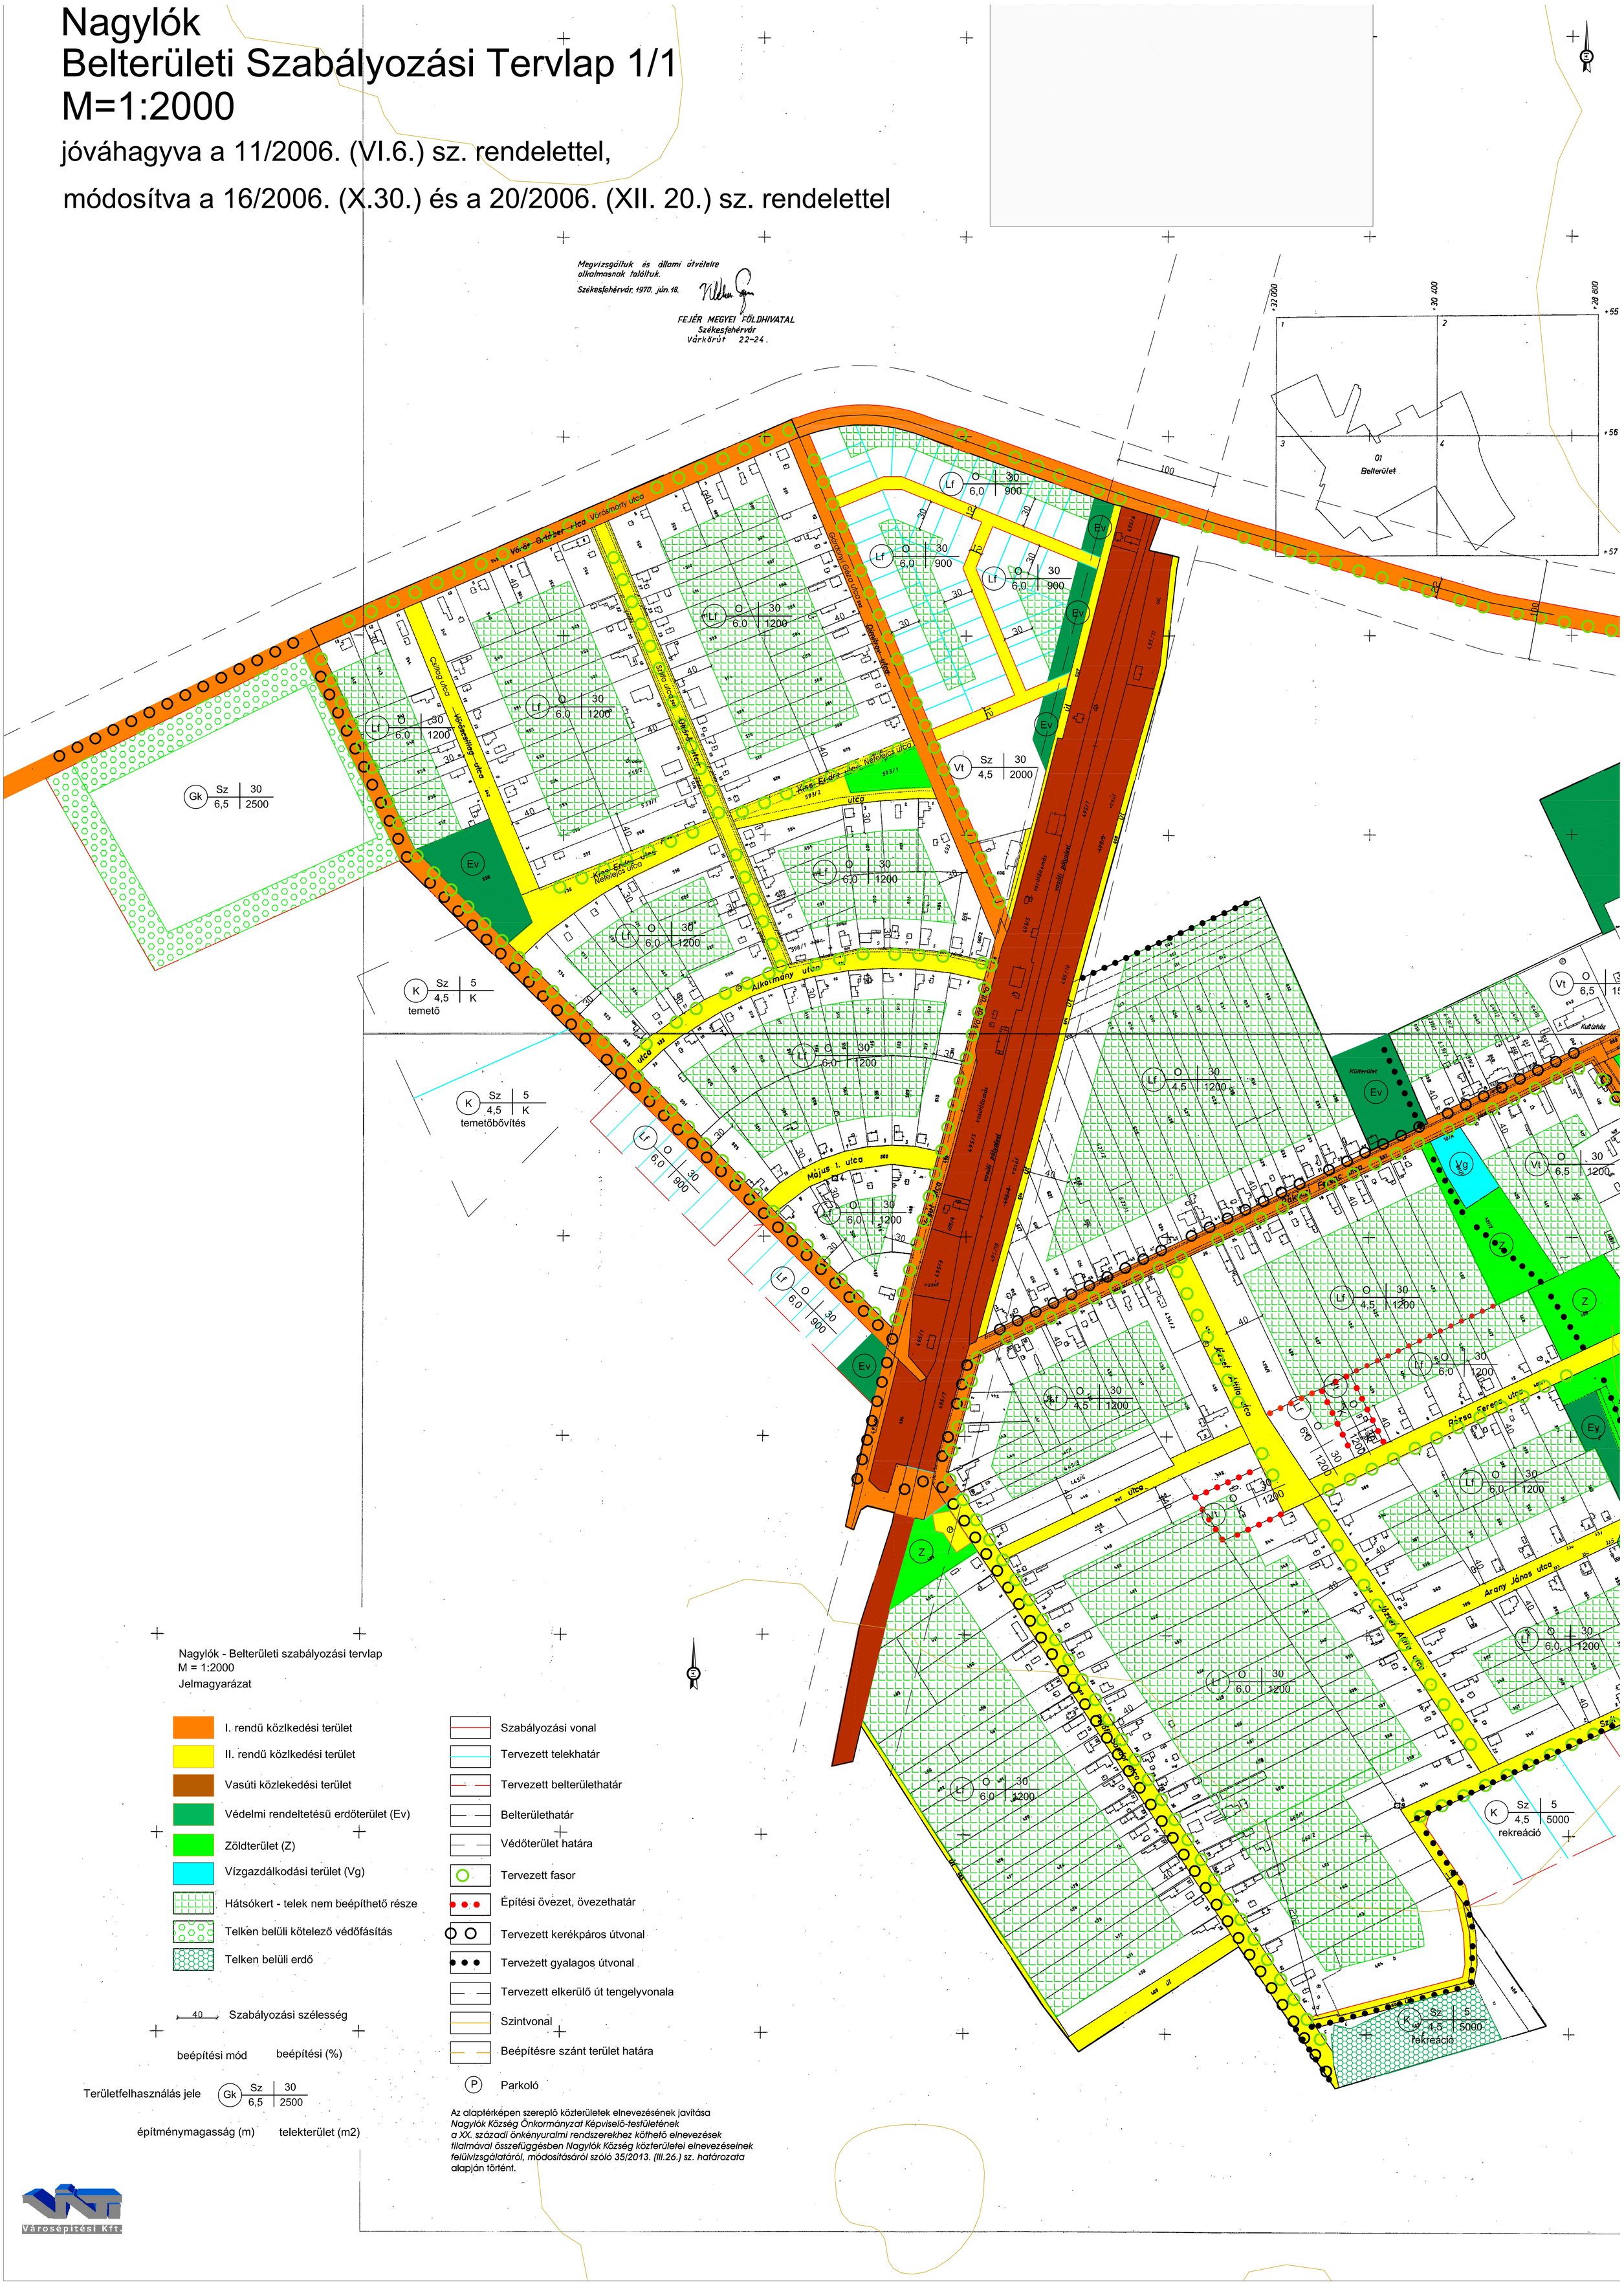

Nagylók - Belterületi szabályozási tervlap
M = 1:2000
Jelmagyarázat

- I. rendű közlekedési terület
- II. rendű közlekedési terület
- Vasúti közlekedési terület
- Védelmi rendeltetésű erdőterület (Ev)
- Zöldterület (Z)
- Vízgazdálkodási terület (Vg)
- Hátsókert - telek nem beépíthető része
- Telken belüli kötelező védőfásítás
- Telken belüli erdő

- Szabályozási vonal
- Tervezett telekhatár
- Tervezett belterülethatár
- Belterülethatár
- Védőterület határa
- Tervezett fasor
- Építési övezet, övezethatár
- Tervezett kerékpáros útvonal
- Tervezett gyalagos útvonal
- Tervezett elkerülő út tengelyvonala
- Szintvonal
- Beépítésre szánt terület határa
- (P) Parkoló

40 Szabályozási szélesség

beépítési mód — beépítési (%)

Területfelhasználás jele — Gk | Sz 30 / 6,5 2500

építménymagasság (m) — telekterület (m2)

Az alaptérképen szereplő közterületek elnevezésének javítása *Nagylók Község Önkormányzat Képviselő-testületének a XX. századi önkényuralmi rendszerekhez köthető elnevezések tilalmával összefüggésben Nagylók Község közterületei elnevezéseinek felülvizsgálatáról, módosításáról szóló 35/2013. (III.26.) sz. határozata* alapján történt.

Városépítési Kft.

Nagylók
Belterületi Szabályozási Tervlap 1/2
M=1:2000

jóváhagyva a 11/2006. (VI.6.) sz. rendelettel,

módosítva a 16/2006. (X.30.) és a 20/2006. (XII. 20.) sz. rendelettel

Nagylók - Belterületi szabályozási tervlap
M = 1:2000
Jelmagyarázat

- I. rendű közlkedési terület
- II. rendű közlkedési terület
- Vasúti közlekedési terület
- Védelmi rendeltetésű erdőterület (Ev)
- Zöldterület (Z)
- Vízgazdálkodási terület (Vg)
- Hátsókert - telek nem beépíthető része
- Telken belüli kötelező védőfásítás
- Telken belüli erdő

- Szabályozási vonal
- Tervezett telekhatár
- Tervezett belterülethatár
- Belterülethatár
- Védőterület határa
- Tervezett fasor
- Építési övezet, övezethatár
- Tervezett kerékpáros útvonal
- Tervezett gyalogos útvonal
- Tervezett elkerülő út tengelyvonala
- Szintvonal
- Beépítésre szánt terület határa
- (P) Parkoló

40 Szabályozási szélesség

beépítési mód — beépítési (%)

Területfelhasználás jele — építménymagasság (m) — telekterület (m2)

Az alaptérképen szereplő közterületek elnevezésének javítása *Nagylók Község Önkormányzat Képviselő-testületének a XX. századi önkényuralmi rendszerekhez köthető elnevezések tilalmával összefüggésben Nagylók Község közterületei elnevezéseinek felülvizsgálatáról, módosításáról szóló 35/2013. (III.26.) sz. határozata* alapján történt.

Városépítési Kft.

Nagylók külterületi szabályozási tervlap
M = 1:10000

Jóváhagyva a 11/2006. (VI.6.) sz. rendelettel,
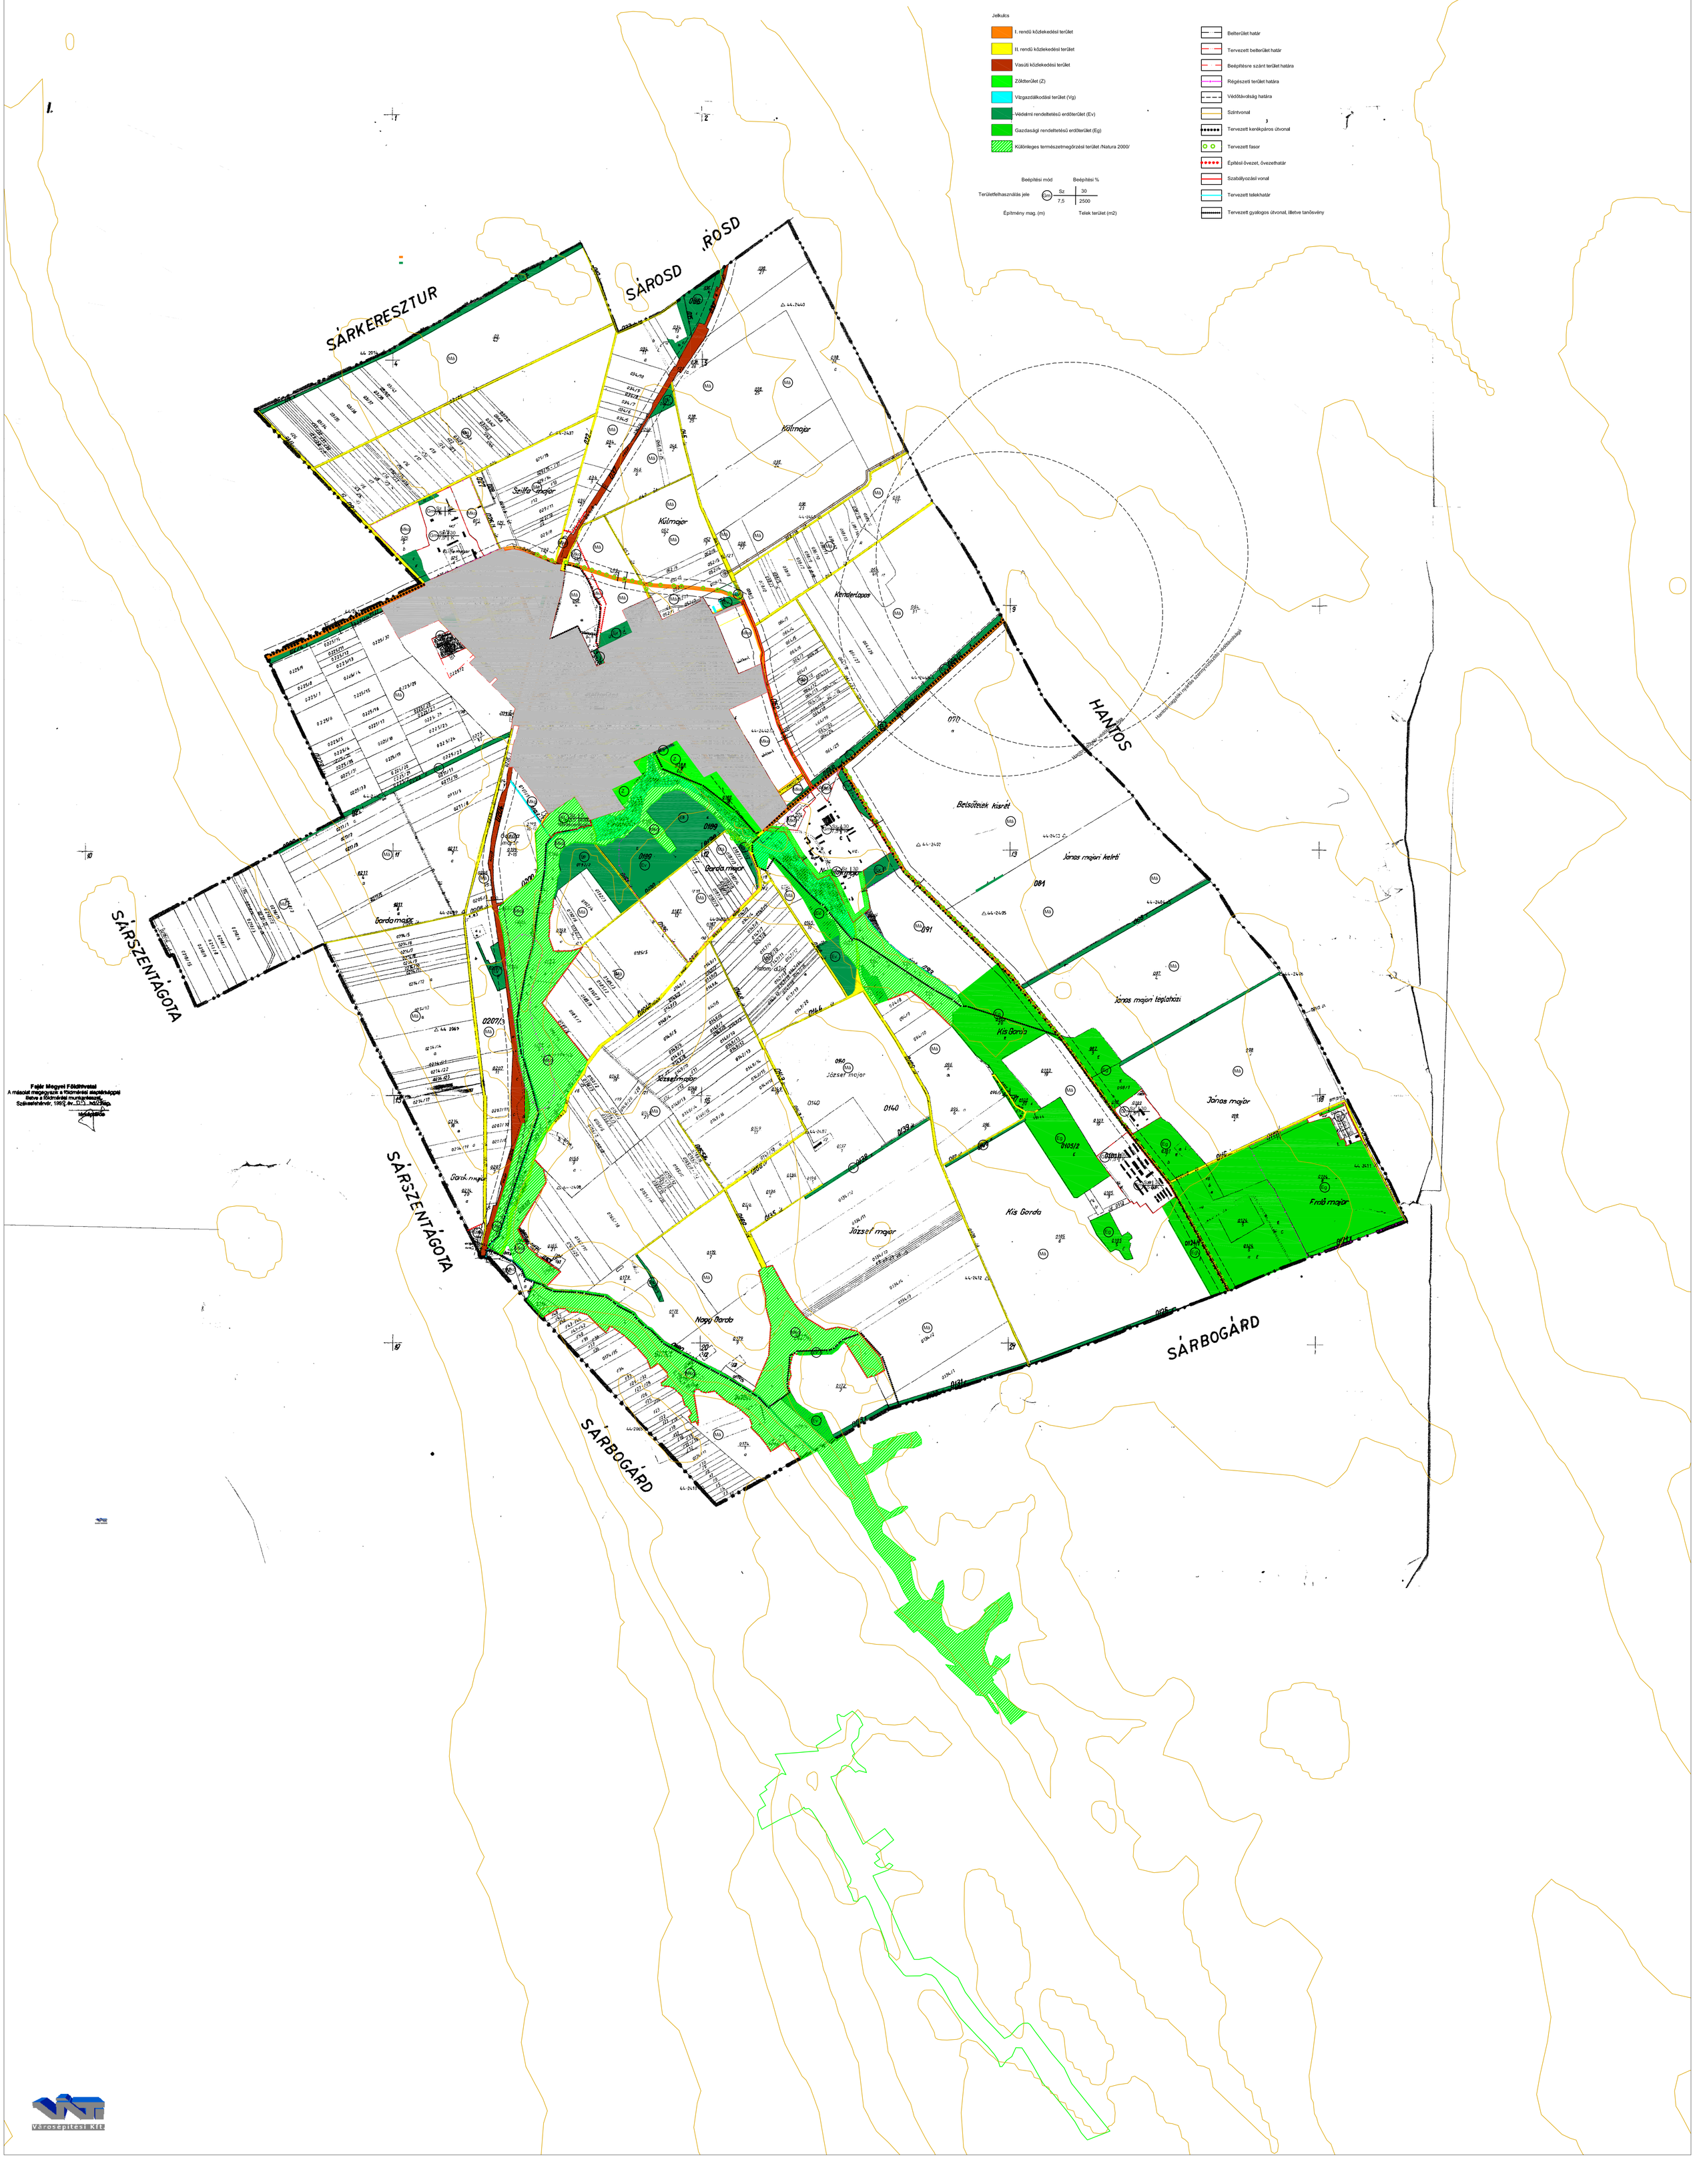
módosítva a 16/2006. (X. 30.) és a 20/2006. (XII. 20.) rendelettel