 
 
 
 
 


JELMAGYARÁZAT

 
 
 
 
Alaptérképi elemek

 
		
		
		

Beépítésre szánt területek építési övezetei

 
	Kertvárosias lakóterület
	Falusias lakóterület
	Településközponti terület
	Kereskedelmi szolgáltató gazdasági terület
	Általános gazdasági terület
	Különleges idők otthona terület
	Különleges mezőgazdasági üzemi terület
	Különleges sport terület
	Különleges oktatási terület
	Különleges temető terület
	Különleges lovarda terület
	Különleges idegenforgalmi terület
	Különleges múzeum terület

Beépítésre nem szánt területek övezetei

	Közüli közlekedési terület
	Közülpályás közlekedési terület
	Közükert
	Közüpark
	Véderdő
	Gazdasági erdő
	Közüjóléti erdő
	Általános mezőgazdasági terület
	Kertes mezőgazdasági terület
	Vizgazdálkodási terület, egyben övezeti határ
	Természetközeli terület
	Mezőgazdasági üzemi terület
	Megújuló energiaforrások hasznosításának céljára szolgáló terület
	Strand terület
	Idegenforgalmi terület
	Sport terület

	Építési övezet, övezet határa
	Szabályozási vonal
	Szabályozási szélesség
	Építési hely
	Javasolt telekhatár
	Út céljára fenntartott terület határa

 
 
Örökségvédelem

	Műemlék (műemléki objektum és telke)
	Műemléki környezet
	Régészeti lelőhely határa és lelőhely azonosító
	Nemzeti emlékhely
	Helyi értékvédelmi terület határa

 
 
Táj és természetvédelem

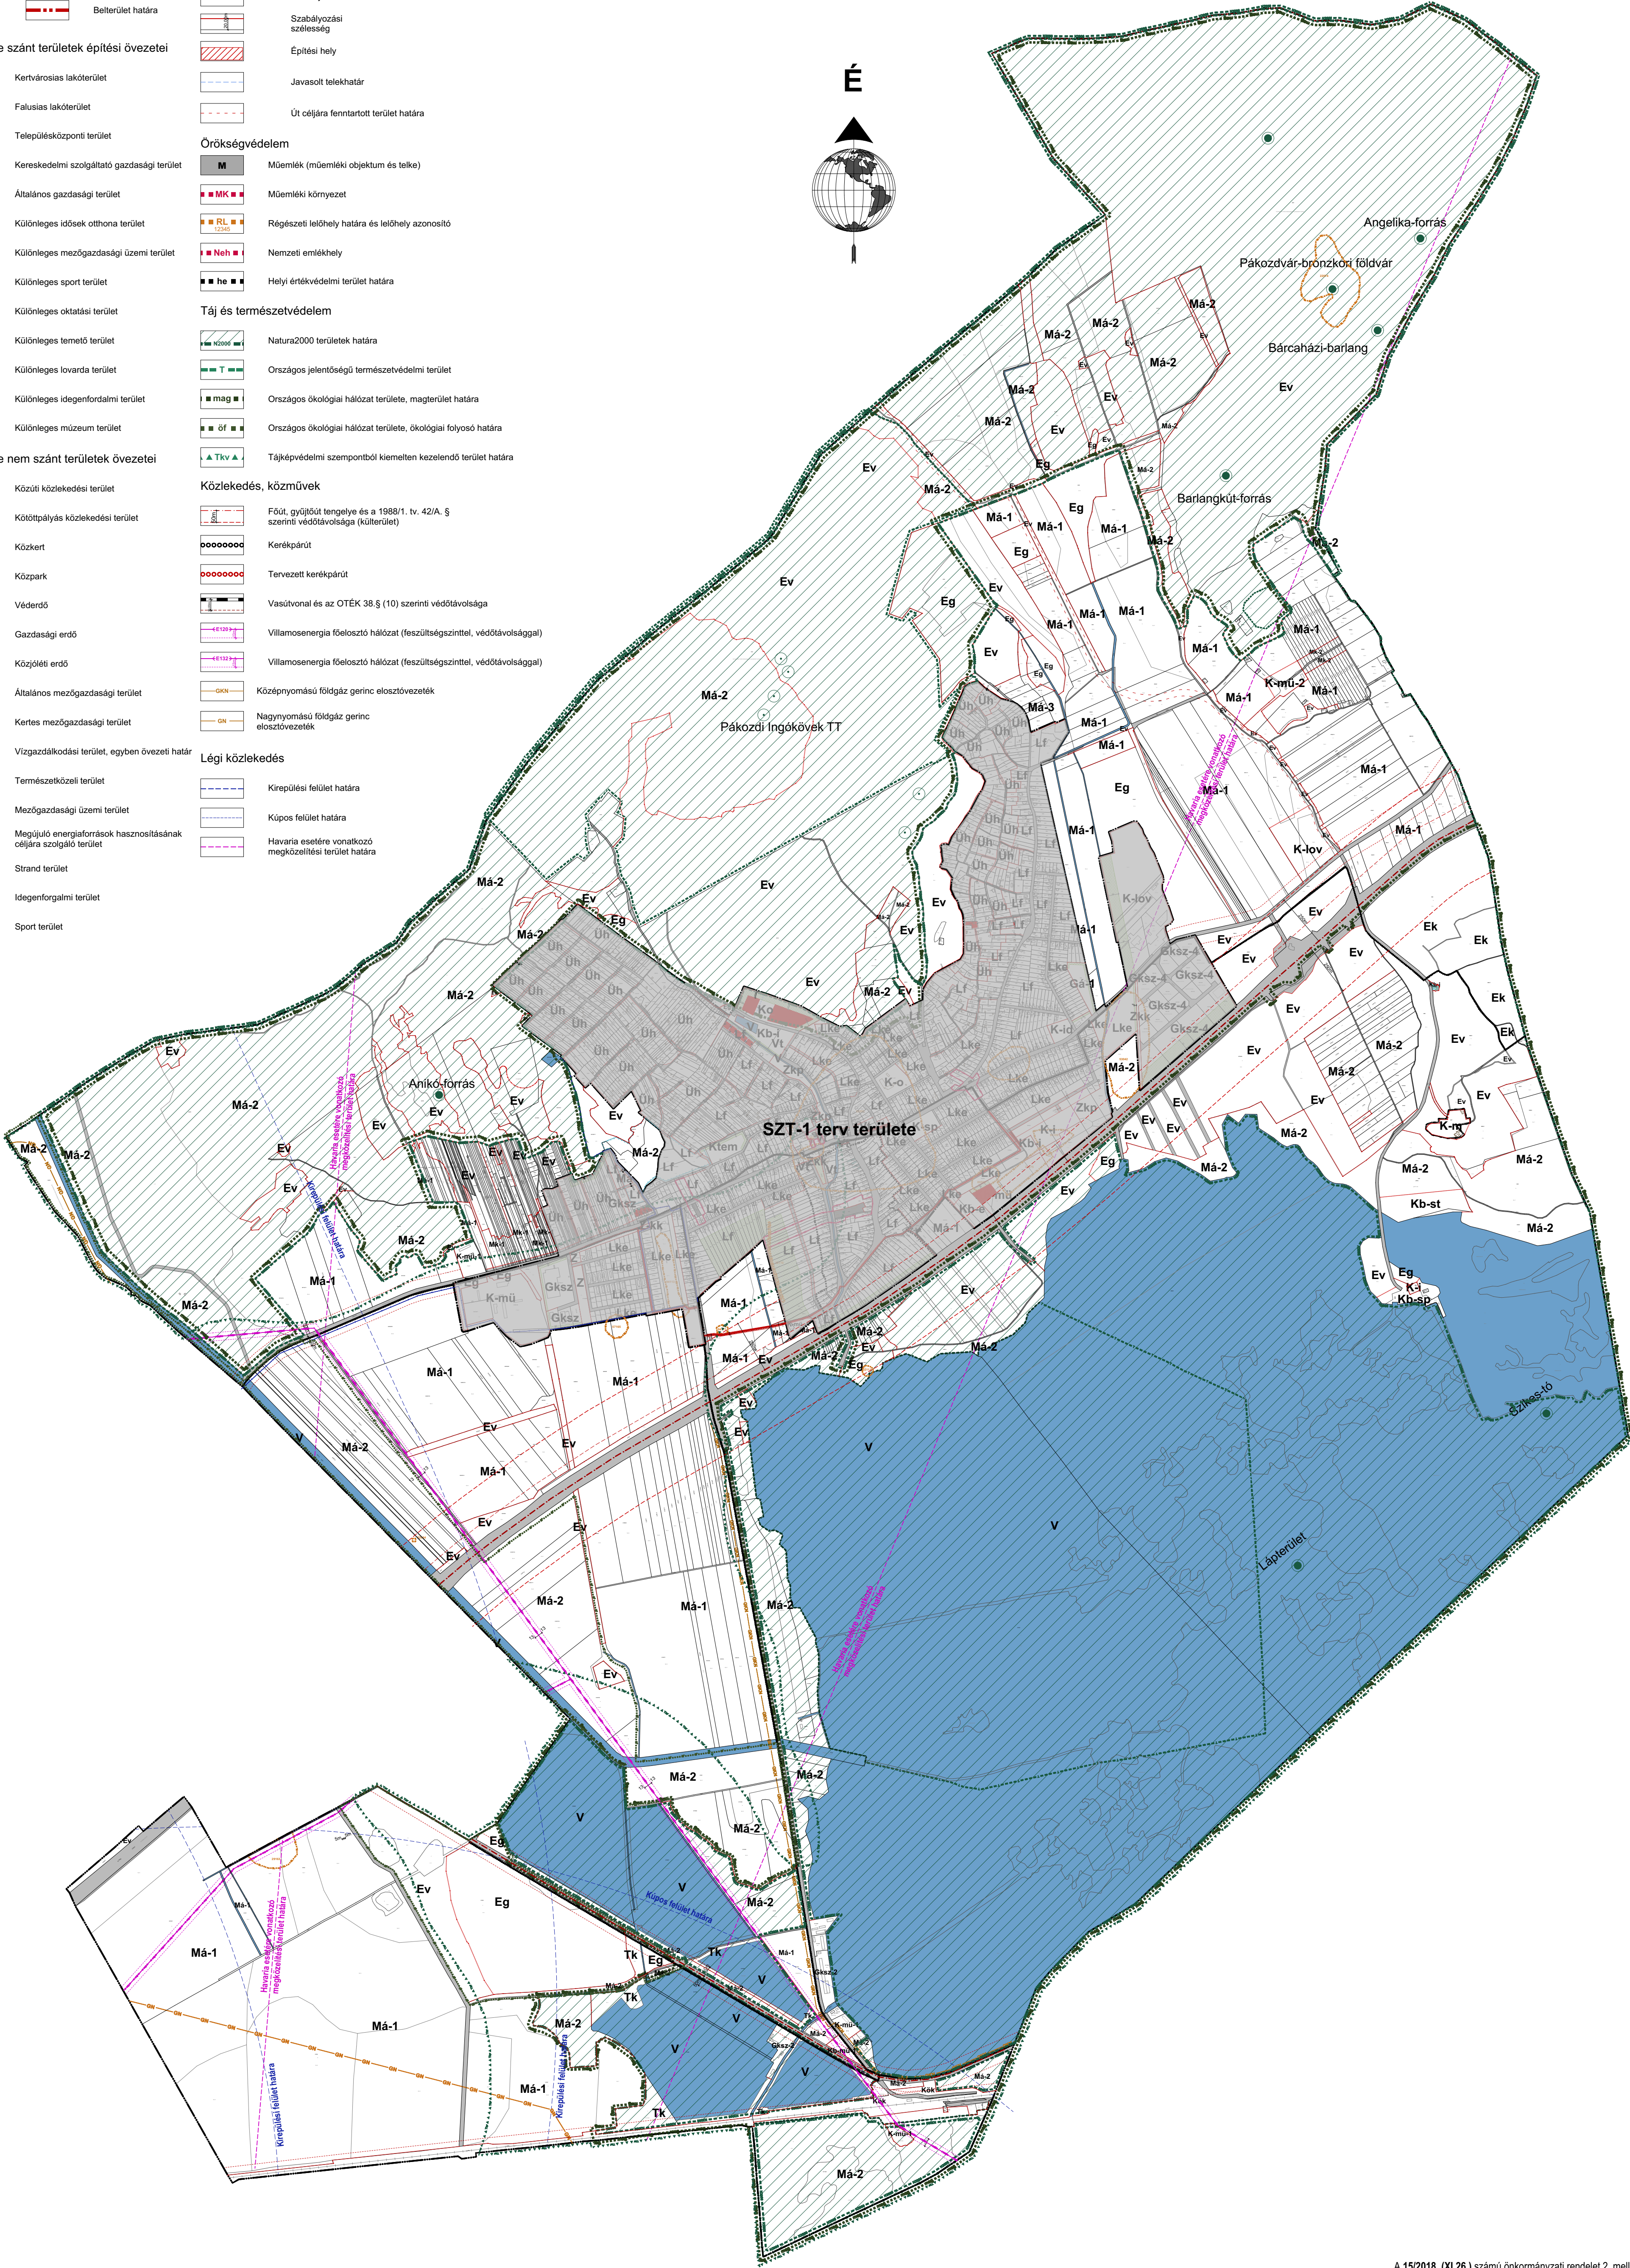
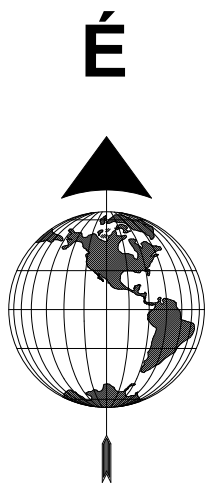
	Natura2000 területek határa
	Országos jelentőségű természetvédelmi terület
	Országos ökológiai hálózat területe, magterület határa
	Országos ökológiai hálózat területe, ökológiai folyosó határa
	Tájképvédelmi szempontból kiemelt kezelendő terület határa

Közlekedés, közművek

	Főút, gyűjtőút tengelye és a 1988/1. tv. 42/A. § szerinti védőtávolsága (kültérület)
	Kerékpárút
	Tervezett kerékpárút
	Vasútvonal és az OTÉK 38.§ (10) szerinti védőtávolsága
	Villamosenergia főtápláló hálózat (feszültségintenzitás, védőtávolsággal)
	Villamosenergia főtápláló hálózat (feszültségintenzitás, védőtávolsággal)
	Középtornyos földgáz gerinc elosztóvezetékek
	Nagynyomású földgáz gerinc elosztóvezetékek

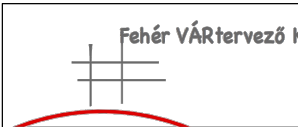
Légi közlekedés

	Kirepülési felület határa
	Küpos felület határa
	Havaris esetre vonatkozó megközelítési terület határa



A 15/2018. (XI.26.) számú önkormányzati rendelet 2. melléklete
módosította az/2024. (.....) önkormányzati rendelet
Hatályos 2024.

Az alaptérkép az állami alapadatok felhasználásával, a földhivatalból beszerzett hiteles
ingatlan-nyilvántartási térkép alapján készült.

	Rajzszám: SZT-2
Tervező: Bodo Béla TT 07-0368 Ertl Antal TT 07-0075	Megrendelő: Pákozd Nagyközség Önkormányzata
Tervezési terület: Pákozd Nagyközség igazgatási területe	
Feladat: Településrendezési eszközök felülvizsgálata	Rajz címe: Kültérületi szabályozási terv
Tervfajta: Jóváhagyott terv	Lépték: M=1:15000 (A1)
Kelt: 2018. november	