


RÁCALMÁS
SZABÁLYOZÁSI TERVE

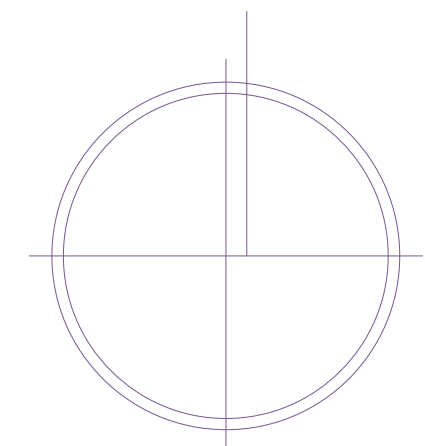

2/C szelvény

M 1:10000

ALAPTÉRKÉPI ELEMÉK

- település közigazgatási határa
- földrajzi határ, épület
- laboratóriumi épület
- minőségi osztály határa
- minőségi osztály jele

KÖTELEZŐ SZABÁLYOZÁSI ELEMÉK

- szabályozási vonal
- tervezett szabályozási szelvény
- övezeti, építési övezet határa
- övezeti jel
- megtartandó vagy kialakítandó zöldfelület
- védősáv
- közterületi kötelező terület
- közterület, közpark
- vízgazdálkodási terület
- magántulajdoni terület
- telekhatár
- közterület
- gyorsforgalmi út HESZ szerinti védősávja

JAVASOLT SZABÁLYOZÁSI ELEMÉK

- javasolt telekhatár
- javasolt megosztás
- 20 férőhelynél nagyobb tervezett közterületi parkoló
- tervezett kerekpáros nyomvonal

MÁS JOGSZABÁLYAL ÉRVÉNYESÜLŐ VÉDELMI ELEM

Örökségvédelem

- műemlék épület
- műemlék telke
- műemlék környezete
- régészeti lelőhely határa
- világörökség-várományos terület határa

Épített örökség helyi védelme

- helyi védett terület (Ófalu) határa
- helyi védett épület, emlékmű

Táj- és természetvédelem

- Natura 2000 védettségi terület
- Országos Ökológiai Hálózat ökológiai
- tájvédelmi szempontból kiemelten
- jelentős terület
- országos jelentőségű természetvédelmi terület

Helyi táj- és természetvédelem

- helyi jelentőségű természetvédelmi terület

Vízgazdálkodás védelmei

- Nagyvíz meder
- vízjárás köztől védősáv határa
- vízjárás hidrológiai "A" védősáv határa
- vízjárás hidrológiai "B" védősáv határa
- vízvesztési
- saját telek nélküli vízfolyás (bizonylatos nyomvonal)

Katasztrófavédelem

- Veszélyességi övezet külső
- Veszélyességi övezet központi
- Veszélyességi övezet belső

Mémőkeológiai korlátozások

- felújítások által veszélyeztetett terület
- felújítások által veszélyeztetett terület
- veszélyeztetett terület
- rekultivált, feltöltött terület

Közelkedés

- útterv
- szélességi
- szélességi
- országos út Útv. szerinti védősávja

TÁJÉKOZTATÓ ELEMÉK

Érdekes


- Országos Erdőállomány Adatbázis nyilvántartott terület

Közművek korlátozásai

- ivóvíz gerintvezeték
- 400 kV-os légvezeték és birt. védősávja
- 220 kV-os légvezeték és birt. védősávja
- nagyfeszültségű földgázvezeték
- 5 m-es biztonsági terület
- nyomcsatlakozás
- 20-40 m-es biztonsági terület

Közművek korlátozásai

- víztorony, hidrológiai
- ivóvíz-tározó, vízmű, nyomáscsökkentő
- szennyvíztisztító
- vízút - meglévő
- víztorony - meglévő
- gázvezeték állomás
- mikrohullámú adórész

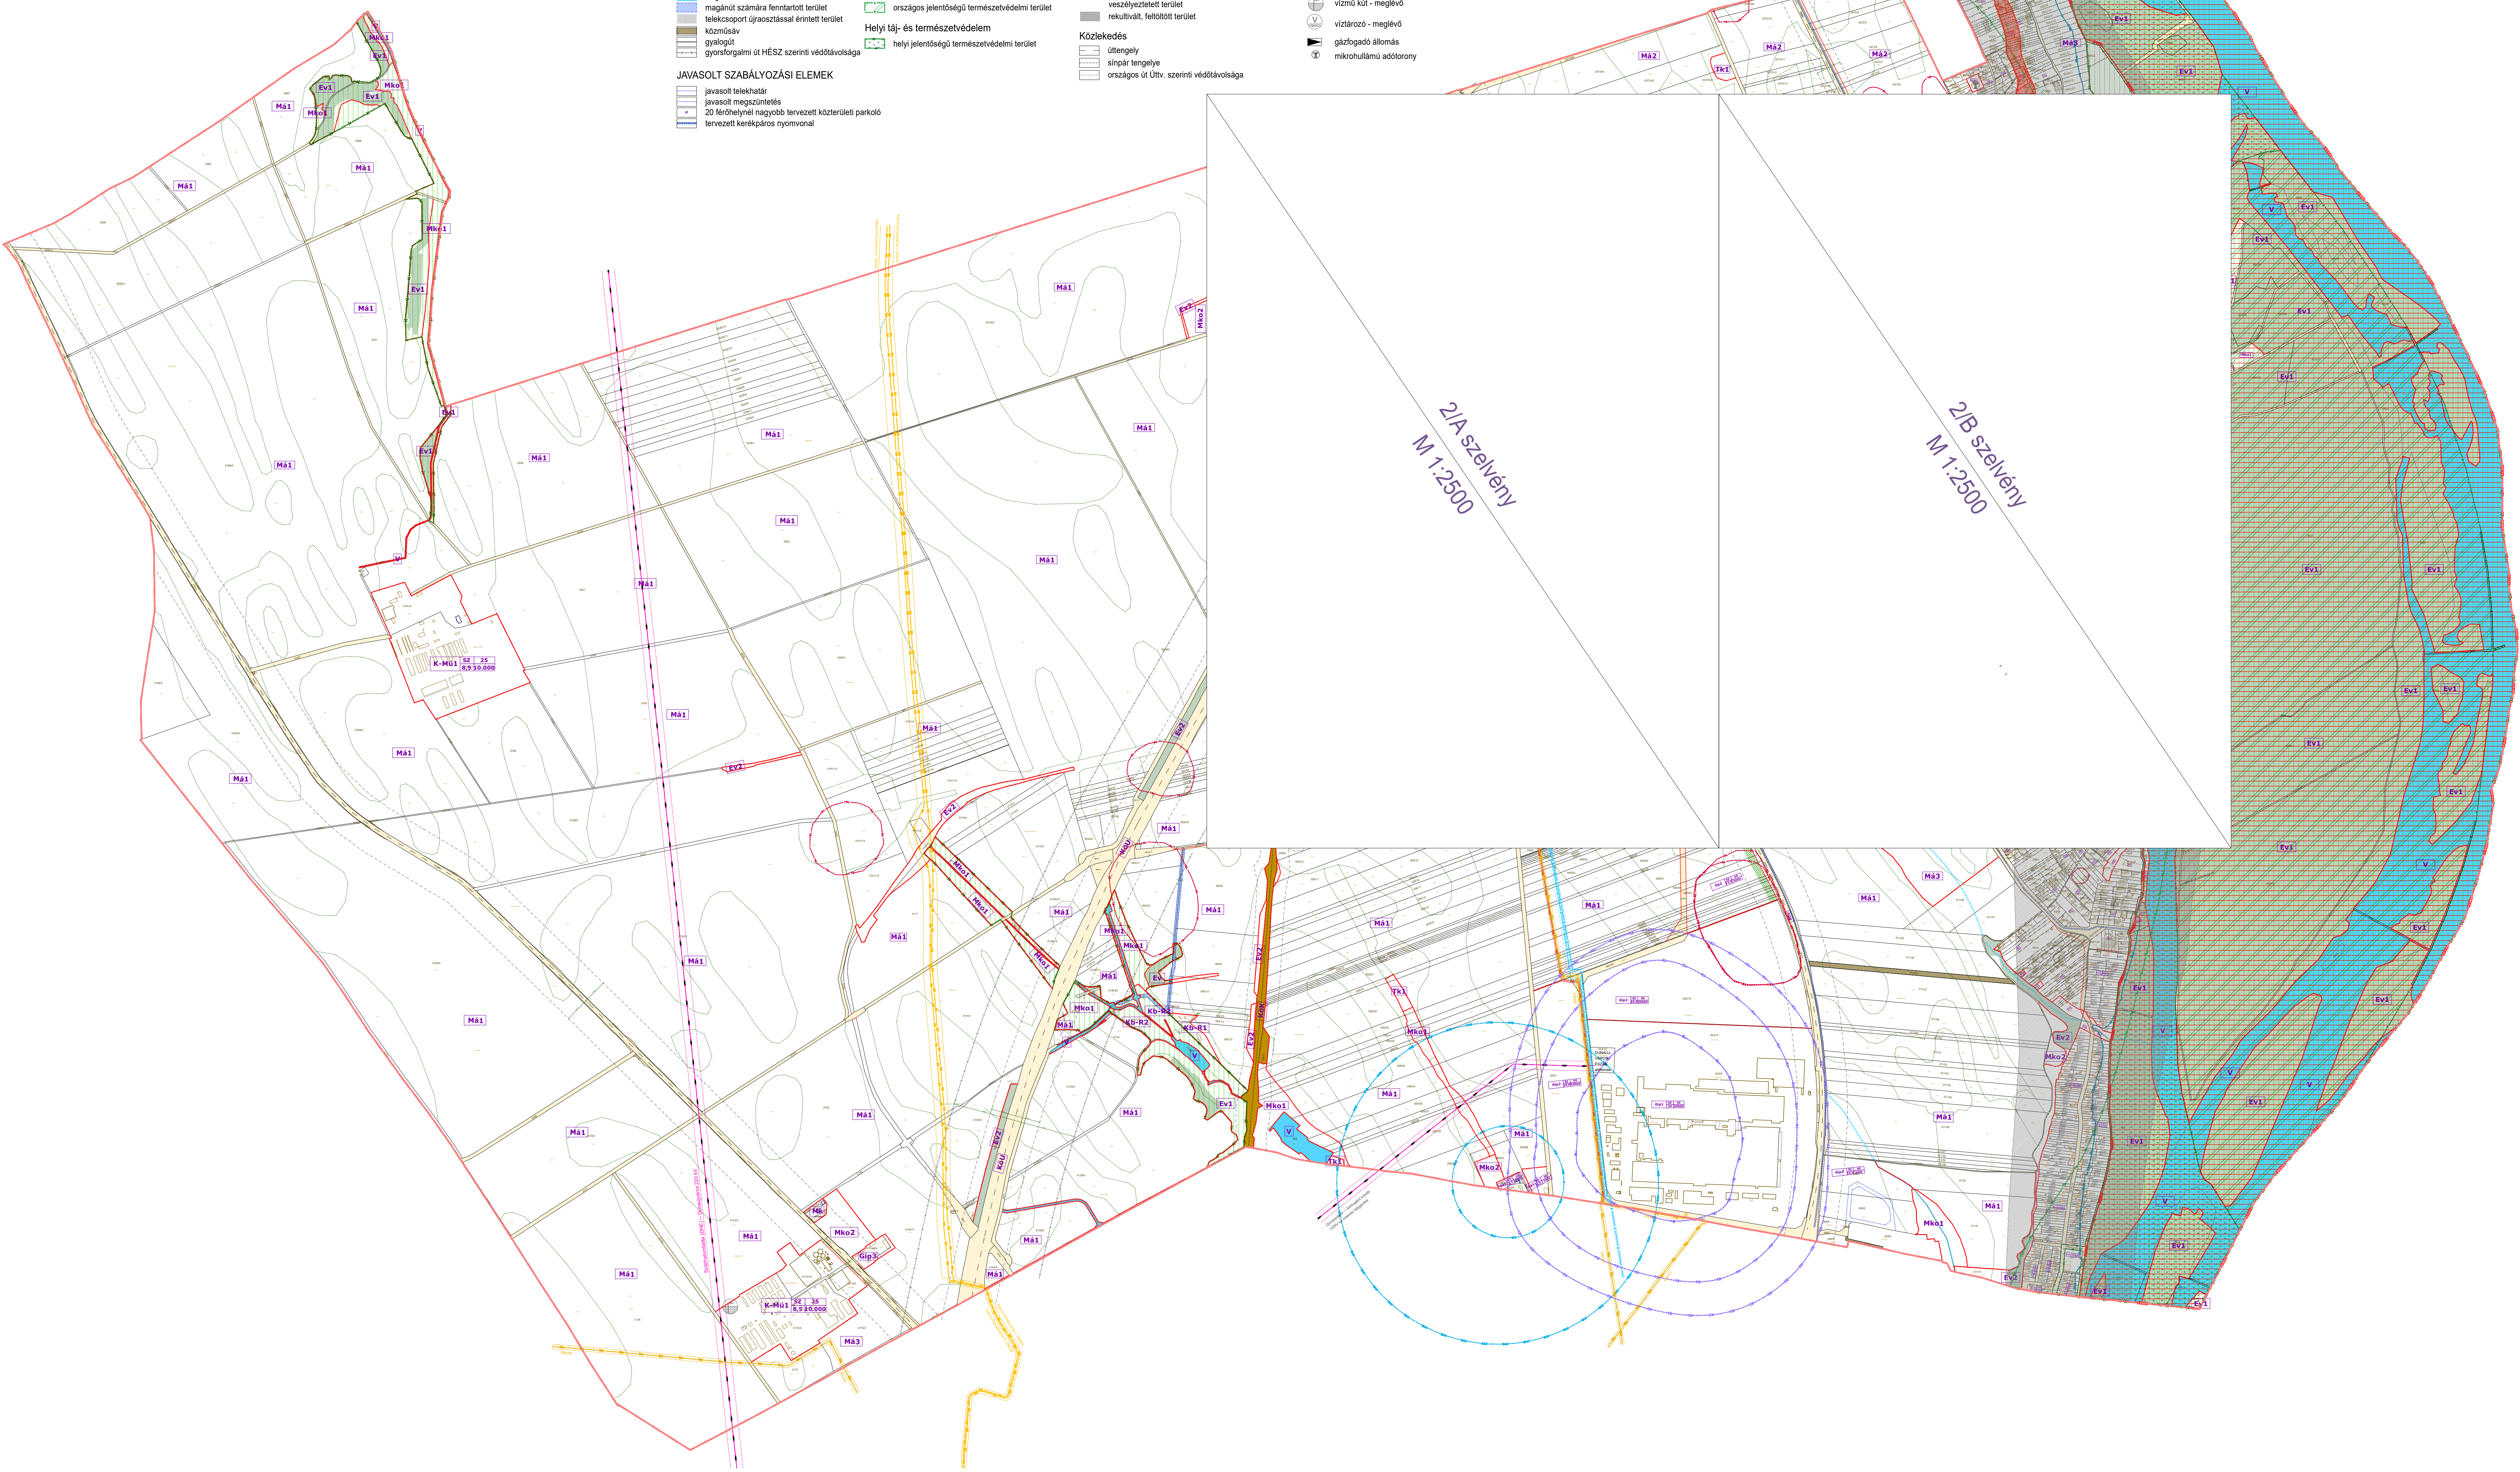

2/A szelvény
M 1:2500

2/B szelvény
M 1:2500