

3.
TERVIRATOK

SZABADHÍDVÉG TELEPÜLÉSRENDEZÉSI TERVE



BELTERÜLET SZABÁLYOZÁSI TERV
M=1:2000



JELMAGYARÁZAT

	MEGLÉVŐ BELTERÜLETI HATÁR
	TERVEZETT BELTERÜLETI HATÁR
	MEGSZŰNŐ BELTERÜLETI HATÁR
	SZABÁLYOZÁSI VONAL (a közhasználatra szánt és a nem közhasználatra szánt terület határa)
	SZABÁLYOZÁSI SZÉLESSÉG
	TERÜLETFELHASZNÁLÁSI EGYSÉG HATÁRA
	ÉPÍTÉSI ÖVEZET HATÁRA
	ÉPÍTÉSI HATÁRVONAL
	IRÁNYADÓ TELEKHATÁR
	IRÁNYADÓ TELEKHATÁR MEGSZŰNTETÉS
	BEÉPTÉSRE SZÁNT TERÜLET
	FALUSIAS LAKÓTERÜLET
	EGYÉB IPARI GAZDASÁGI TERÜLET (INVITEL TELEFONKÖZPONT)
	IPARI TERÜLET (MEZŐGAZDASÁGI TERÜLET (ÁLLATTARTÓ TELEP))
	KÜLÖNLEGES TERÜLET (TEMETŐ)
	KÜLÖNLEGES TERÜLET (SPORTPÁLYA)
	Ép.övezet Beépítési mód Beépítési % jele Ép.magasság Telekterület
	OLDALHATÁRON ÁLLÓ, SZABADON ÁLLÓ
	KIALAKULT ÁLLAPOT SZERINT

BEÉPTÉSRE NEM SZÁNT TERÜLET

	KÖZLEKEDÉSI ÉS KÖZMŰTERÜLET (KÖZÚT)
	KÖZLEKEDÉSI ÉS KÖZMŰTERÜLET (KÖZLEKEDÉSI ZÖLDFELÜLET)
	ZÖLDTERÜLET (KÖZPARK)
	ERDŐTERÜLET (VEDELM)
	KERTES MEZŐGAZDASÁGI TERÜLET (ÉPÍTÉSI LEHETŐSÉG NÉLKÜL)
	VIZGAZDALKODÁSI TERÜLET (FOLYÓ ÉS ÁLLÓVIZEK MEDRE ÉS PARTI SAVJA)
	VIZGAZDALKODÁSI TERÜLET (VÍZTÁROZÓ)
	NYILVÁNTARTOTT RÉGÉSZETI LEHÉLY
	ORSZÁGOS VÉDELEM ALATT ÁLLÓ MŰEMLEK
	MŰEMLEKI KÖRNYEZET
	HELYI ÉRTÉKVÉDELMI TERÜLET
	HELYI JELENTŐSÉGŰ MŰVI ÉRTEK
	HELYI JELENTŐSÉGŰ EGYEDI TERMÉSZETI ÉRTEK
	VIZERÓZIÓNAK KITETT TERÜLET
	GYALOGÚT
	BEÜLTETÉSI KÖTELEZETTSÉG
	BUSZMEGÁLLÓ
	TELEKALKATÁSI TERV KÉSZÍTÉSI KÖTELEZETTSÉG
	ELVI ÉPÍTÉSI ENGEDÉLYTERV KÉSZÍTÉSI KÖTELEZETTSÉG


ELFOGADVA AZ 1/2005. (L21.) RENDELET MELLÉKLETEKÉNT

	VIRÁNYI ÉPÍTÉSZ STÚDIÓ KFT 7400 KÁPOSVÁR, LOSONC UTCA 1. TEL/FAX: 82-511-575	Dajczám:
	Munka megnevezése: SZABADHÍDVÉG TELEPÜLÉSRENDEZÉSI TERVE	2.3.
Dajz megnevezése: BELTERÜLET SZABÁLYOZÁSI TERV	Tervezők: VIRÁNYI ISTVÁN TTI.14.0075.2001	Munkatárs: FUCSKÁR NOÉMI
Jelzőszám: 10/2002	Datum: 2004.MÁJUS	

KÉSZÜLT AZ ÁLLAMI ALAPADATOK FELHASZNÁLÁSÁVAL.

SZABADHÍDVÉG TELEPÜLÉSRENDEZÉSI TERVE

KÜLTÉRÜLET SZABÁLYOZÁSI TERV M=1:10000

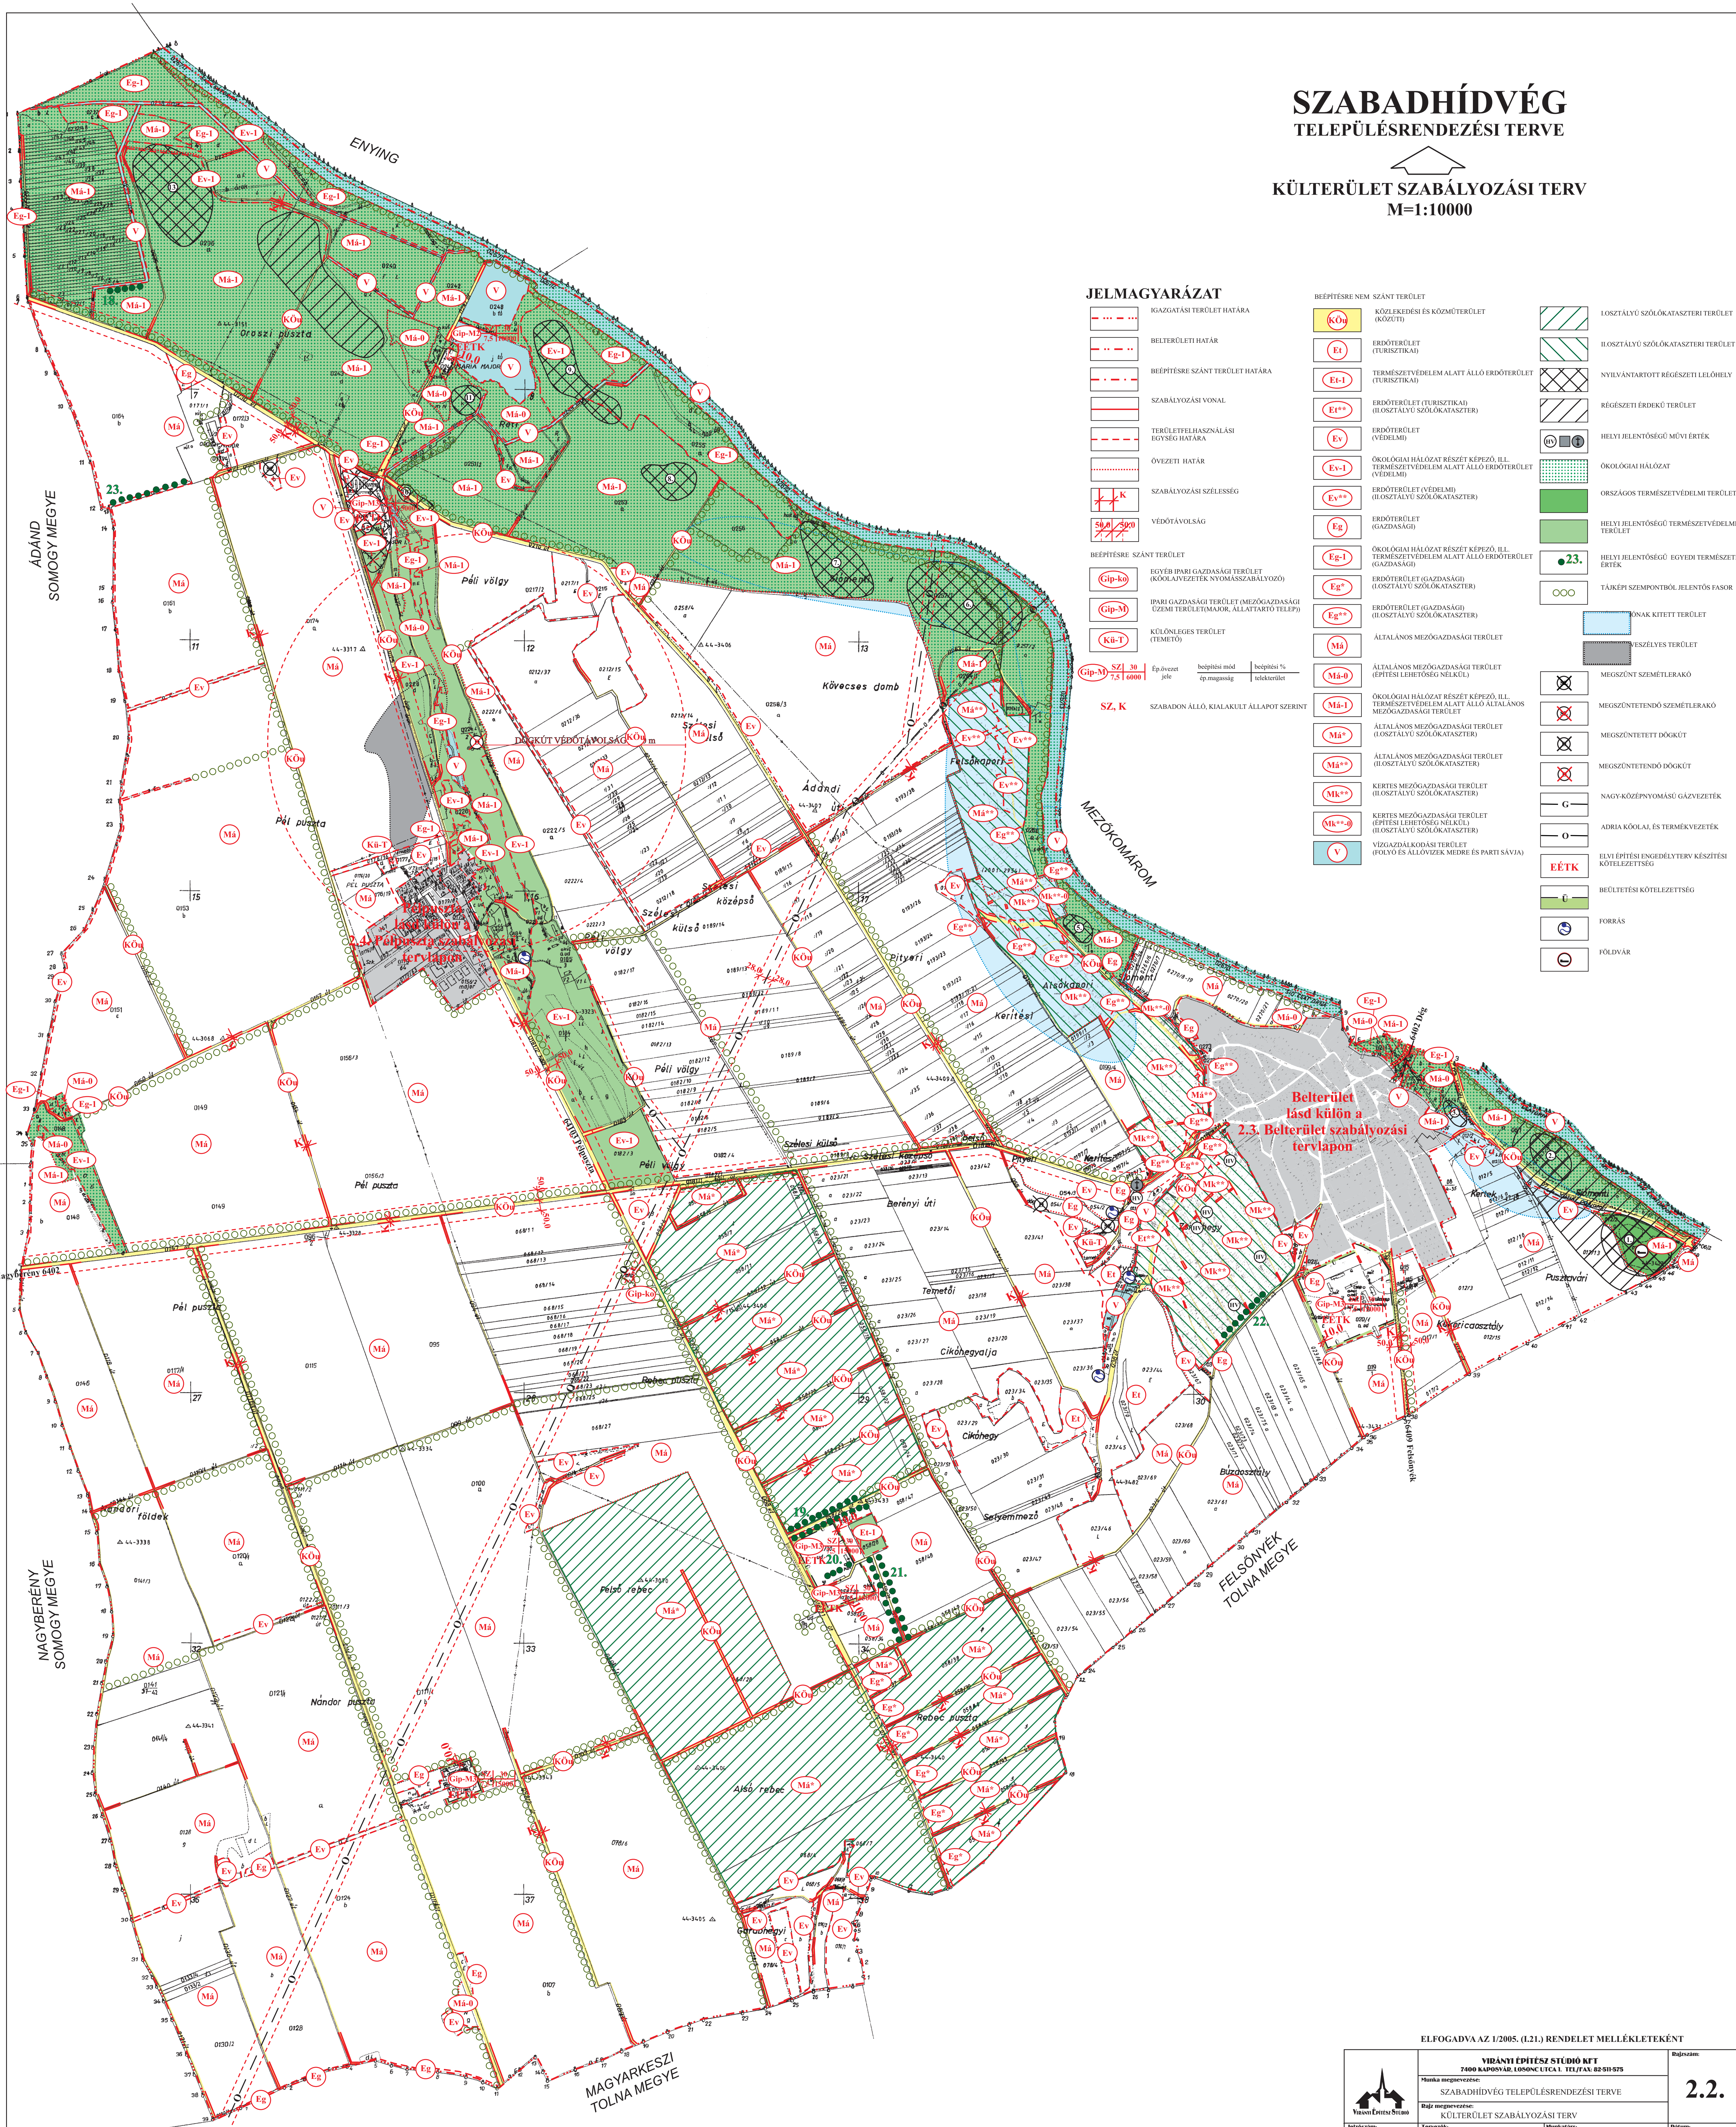

JELMAGYARÁZAT

- IGAZGATÁSI TERÜLET HATÁRA
- BELTÉRÜLETI HATÁR
- BEÉPÍTÉSRE SZÁNT TERÜLET HATÁRA
- SZABÁLYOZÁSI VONAL
- TERÜLETFELHASZNÁLÁSI EGYSÉG HATÁRA
- ÖVEZETI HATÁR
- SZABÁLYOZÁSI SZÉLESSÉG
- VÉDŐTÁVOLSÁG
- BEÉPÍTÉSRE SZÁNT TERÜLET
- EGYÉB IPARI GAZDASÁGI TERÜLET (KÖZLEPVÉZETEK NYOMÁSSZABÁLYOZÓ)
- IPARI GAZDASÁGI TERÜLET (MEZŐGAZDASÁGI ÜZEMI TERÜLET/MAJOR, ÁLLATTARTÓ TELEP)
- KÜLÖNLEGES TERÜLET (TEMető)
- SZABADAN ÁLLÓ, KIALAKULT ÁLLAPOT SZERINT

BEÉPÍTÉSRE NEM SZÁNT TERÜLET

- KÖZLEKEDÉSI ÉS KÖZMŰTERÜLET (KÖZÚT)
- ERDŐTERÜLET (TURISZTIKAI)
- TERMÉSZETVEDELEM ALATT ÁLLÓ ERDŐTERÜLET (TURISZTIKAI)
- ERDŐTERÜLET (TURISZTIKAI)
- ERDŐTERÜLET (VEDELM)
- ÖKOLÓGIAI HÁLÓZAT RÉSZÉT KÉPEZŐ, ILL. TERMÉSZETVEDELEM ALATT ÁLLÓ ERDŐTERÜLET (VEDELM)
- ERDŐTERÜLET (VEDELM) (ILLOSZTÁLYU SZÖLÖKATASZTER)
- ERDŐTERÜLET (GAZDASÁGI)
- ÖKOLÓGIAI HÁLÓZAT RÉSZÉT KÉPEZŐ, ILL. TERMÉSZETVEDELEM ALATT ÁLLÓ ERDŐTERÜLET (GAZDASÁGI)
- ERDŐTERÜLET (GAZDASÁGI) (ILLOSZTÁLYU SZÖLÖKATASZTER)
- ÁLTALANOS MEZŐGAZDASÁGI TERÜLET
- ÁLTALANOS MEZŐGAZDASÁGI TERÜLET (ÉPTÉSI LEHETŐSÉG NÉLKÜL)
- ÖKOLÓGIAI HÁLÓZAT RÉSZÉT KÉPEZŐ, ILL. TERMÉSZETVEDELEM ALATT ÁLLÓ ÁLTALANOS MEZŐGAZDASÁGI TERÜLET
- ÁLTALANOS MEZŐGAZDASÁGI TERÜLET (ILLOSZTÁLYU SZÖLÖKATASZTER)
- ÁLTALANOS MEZŐGAZDASÁGI TERÜLET (ILLOSZTÁLYU SZÖLÖKATASZTER)
- KERTES MEZŐGAZDASÁGI TERÜLET (ILLOSZTÁLYU SZÖLÖKATASZTER)
- KERTES MEZŐGAZDASÁGI TERÜLET (ÉPTÉSI LEHETŐSÉG NÉLKÜL) (ILLOSZTÁLYU SZÖLÖKATASZTER)
- VÉZGAZDÁLKODÁSI TERÜLET (FOLYÓ ÉS ÁLLÓVÍZEK MEDRE ÉS PARTI SÁVJA)


- LOSZTÁLYU SZÖLÖKATASZTERI TERÜLET
- ILLOSZTÁLYU SZÖLÖKATASZTERI TERÜLET
- NYLVÁNTARTOTT RÉGÉSZETI LELŐHELY
- RÉGÉSZETI ERDEKŰ TERÜLET
- HELYI JELENTŐSÉGŰ MŰVI ÉRTEK
- ÖKOLÓGIAI HÁLÓZAT
- ORSZÁGOS TERMÉSZETVEDELM TERÜLET
- HELYI JELENTŐSÉGŰ EGVEDI TERMÉSZETI ÉRTEK
- TÁJKÉPI SZEMPONTBÓL JELENTŐS FASOR
- ÖNÁK KITTETT TERÜLET
- BESZÉLYES TERÜLET
- MEGSZÜNT SZEMÉLTÉRAKÓ
- MEGSZÜNTETENDŐ SZEMÉLTÉRAKÓ
- MEGSZÜNTETENDŐ DÖGKŰT
- MEGSZÜNTETENDŐ DÖGKŰT
- NAGY-KÖZNYOMÁSÚ GÁZVEZETEK
- ADRIA KÖZLÁJ ÉS TERMÉKVEZETEK
- ELVI ÉPÍTÉSI ENGEDÉLYTERV KÉSZÍTÉSI KÖTELEZETTSÉG
- BEÜLTETÉSI KÖTELEZETTSÉG
- FORBÁS
- FÖLDVÁR

Belterület lásd külön a 2.3. Belterület szabályozási tervlapon


	ELFOGADVA AZ 1/2005. (L.21.) RENDELET MELLÉKLETEKÉNT VIRÁNYI ÉPÍTÉSZ STÚDIÓ KFT 2400 KAPONYVÁR, LOSONC UTCA 1. TEL/FAX: 02-310-975	Rajzszám: 2.2. Dátum: 2004.MÁJUS
	SZABADHÍDVÉG TELEPÜLÉSRENDEZÉSI TERVE KÜLTÉRÜLET SZABÁLYOZÁSI TERV Tervezők: VIRÁNYI ISTVÁN FUCSKÁR NOÉMI	

KÉSZÜLT AZ ÁLLAMI ALAPADATOK FELHASZNÁLÁSÁVAL.

SZABADHÍDVÉG TELEPÜLÉSRENDEZÉSI TERVE

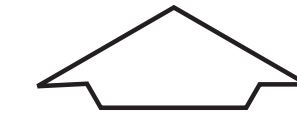

PÉLPUSZTA SZABÁLYOZÁSI TERV M=1:2000

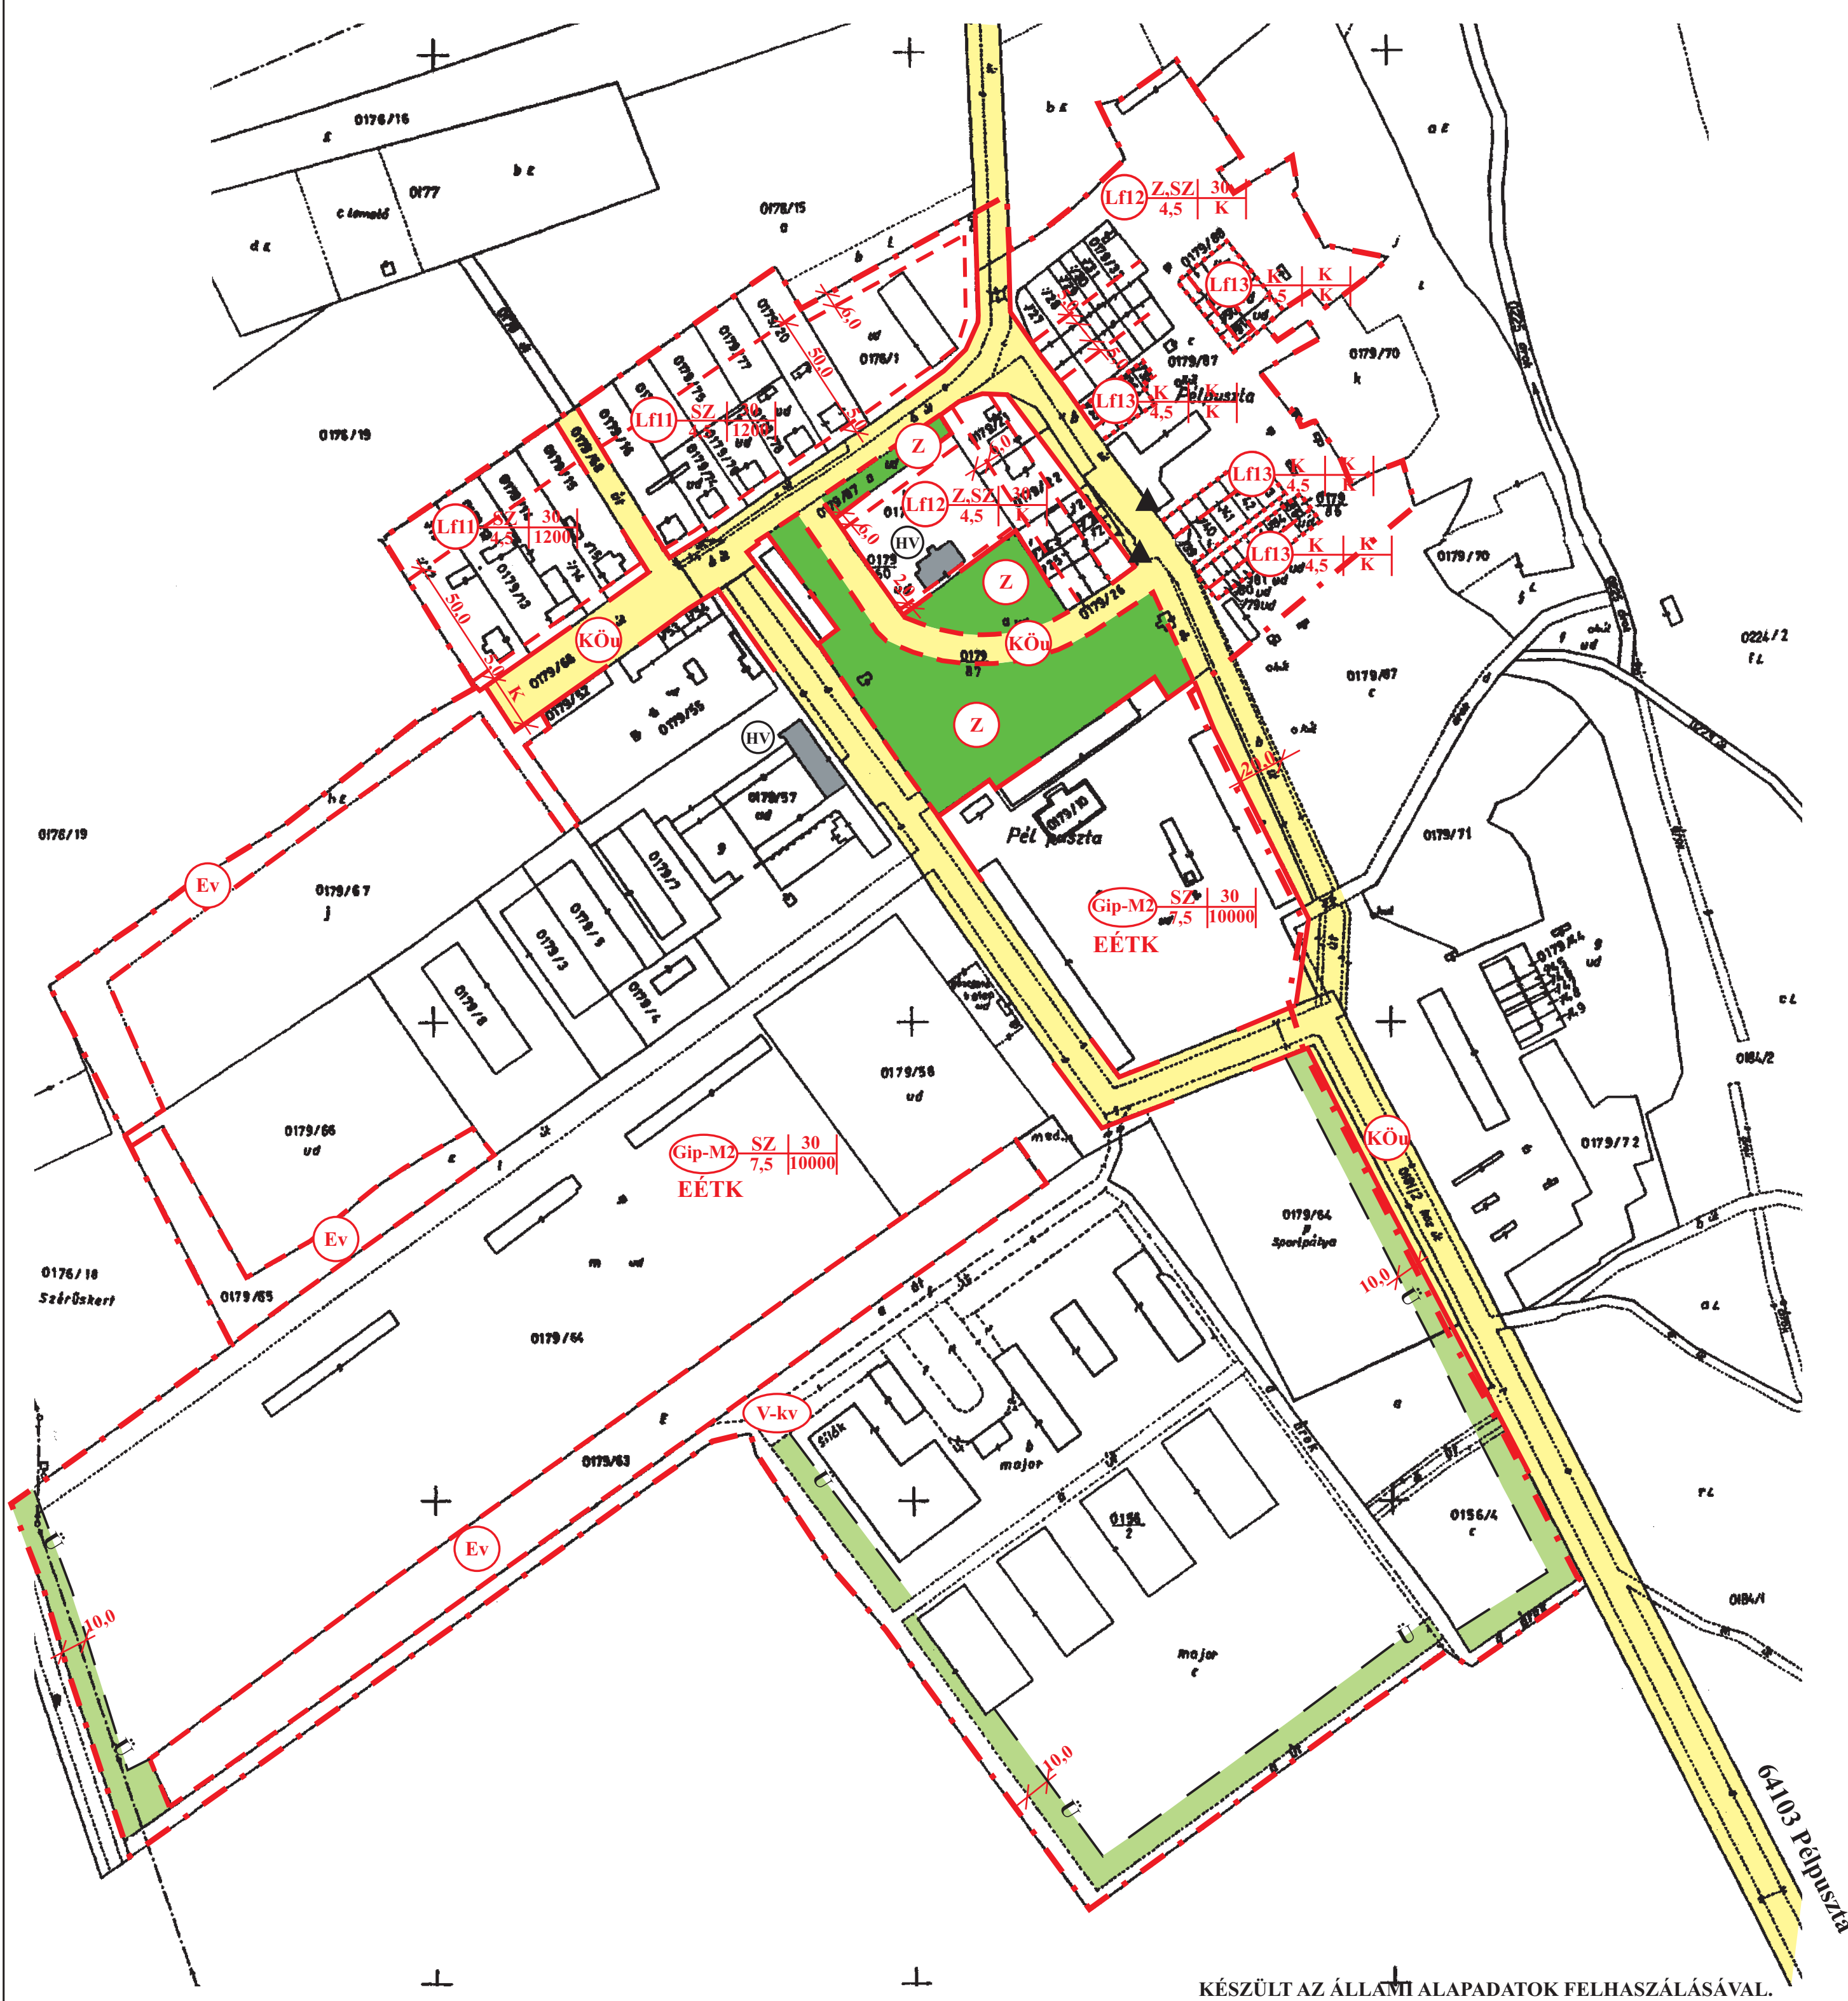

JELMAGYARÁZAT

	MEGLÉVŐ		TERVEZETT	BEÉPTÉSRE SZÁNT TERÜLET HATÁRA
				SZABÁLYOZÁSI VONAL (a közhasználatra szánt és a nem közhasználatra szánt terület határa)
				SZABÁLYOZÁSI SZÉLESSÉG
				TERÜLETFELHASZNÁLÁSI EGYSÉG HATÁRA
				ÉPÍTÉSI HATÁRVONAL
				BEÉPTÉSRE SZÁNT TERÜLET
				FALUSIAS LAKÓTERÜLET
				MEZŐGAZDASÁGI TERÜLET (MAJOR, ÁLLATTARTÓ TELEP)
				Ép.övezet jele Beépítési mód Ép.magasság Beépítési % Telekterület
				OLDALHATÁRON ÁLLÓ, SZABADON ÁLLÓ
				KIALAKULT ÁLLAPOT SZERINT
				BEÉPTÉSRE NEM SZÁNT TERÜLET
				KÖZLEKEDÉSI ÉS KÖZMŰTERÜLET (KÖZÚT)
				ZÖLDTERÜLET
				VÍZGAZDÁLKODÁSI TERÜLET (VÍZTÁROZÓ)
				HELYI JELENTŐSÉGŰ MŰVI ÉRTÉK
				BEÜLTETÉSI KÖTELEZETTSÉG
				BUSZMEGÁLLÓ
				ELVI ÉPÍTÉSI ENGEDÉLYTERV KÉSZÍTÉSI KÖTELEZETTSÉG

ELFOGADVA AZ 1/2005. (I.21.) RENDELET MELLÉKLETEKÉNT

	VIRÁNYI ÉPÍTÉSZ STÚDIÓ KFT 7400 KAPOSVÁR, LOSONC UTCA 1. TEL/FAX: 82-511-575	Rajzszám:	
	Munka megnevezése:	2.4.	
SZABADHÍDVÉG TELEPÜLÉSRENDEZÉSI TERVE Rajz megnevezése: PÉLPUSZTA SZABÁLYOZÁSI TERV			
Jelzőszám:	Tervezők:	Munkatárs:	Dátum:
10/2002	VIRÁNYI ISTVÁN TTI 14-0075/2001	FUCSKÁR NOÉMI	2004.MÁJUS

KÉSZÜLT AZ ÁLLAMI ALAPADATOK FELHASZNÁLÁSÁVAL.

