

14765

TABAJD

Fejér megyei község



KÜLTERÜLETI ÁTNÉZETI TÉRKÉPE

Méretarány 1:10000
EOV rendszer


Készült a 2005. évi külterületi digitális térkép adatállományának kivonatos tartalmú kirajzolásával a DAT 1 Szabályzat előírásainak figyelembevételével.
Készítette: Fejér Megyei Földhivatal

földmérési osztály vezetője

ÁTTEKINTŐ VÁZLAT

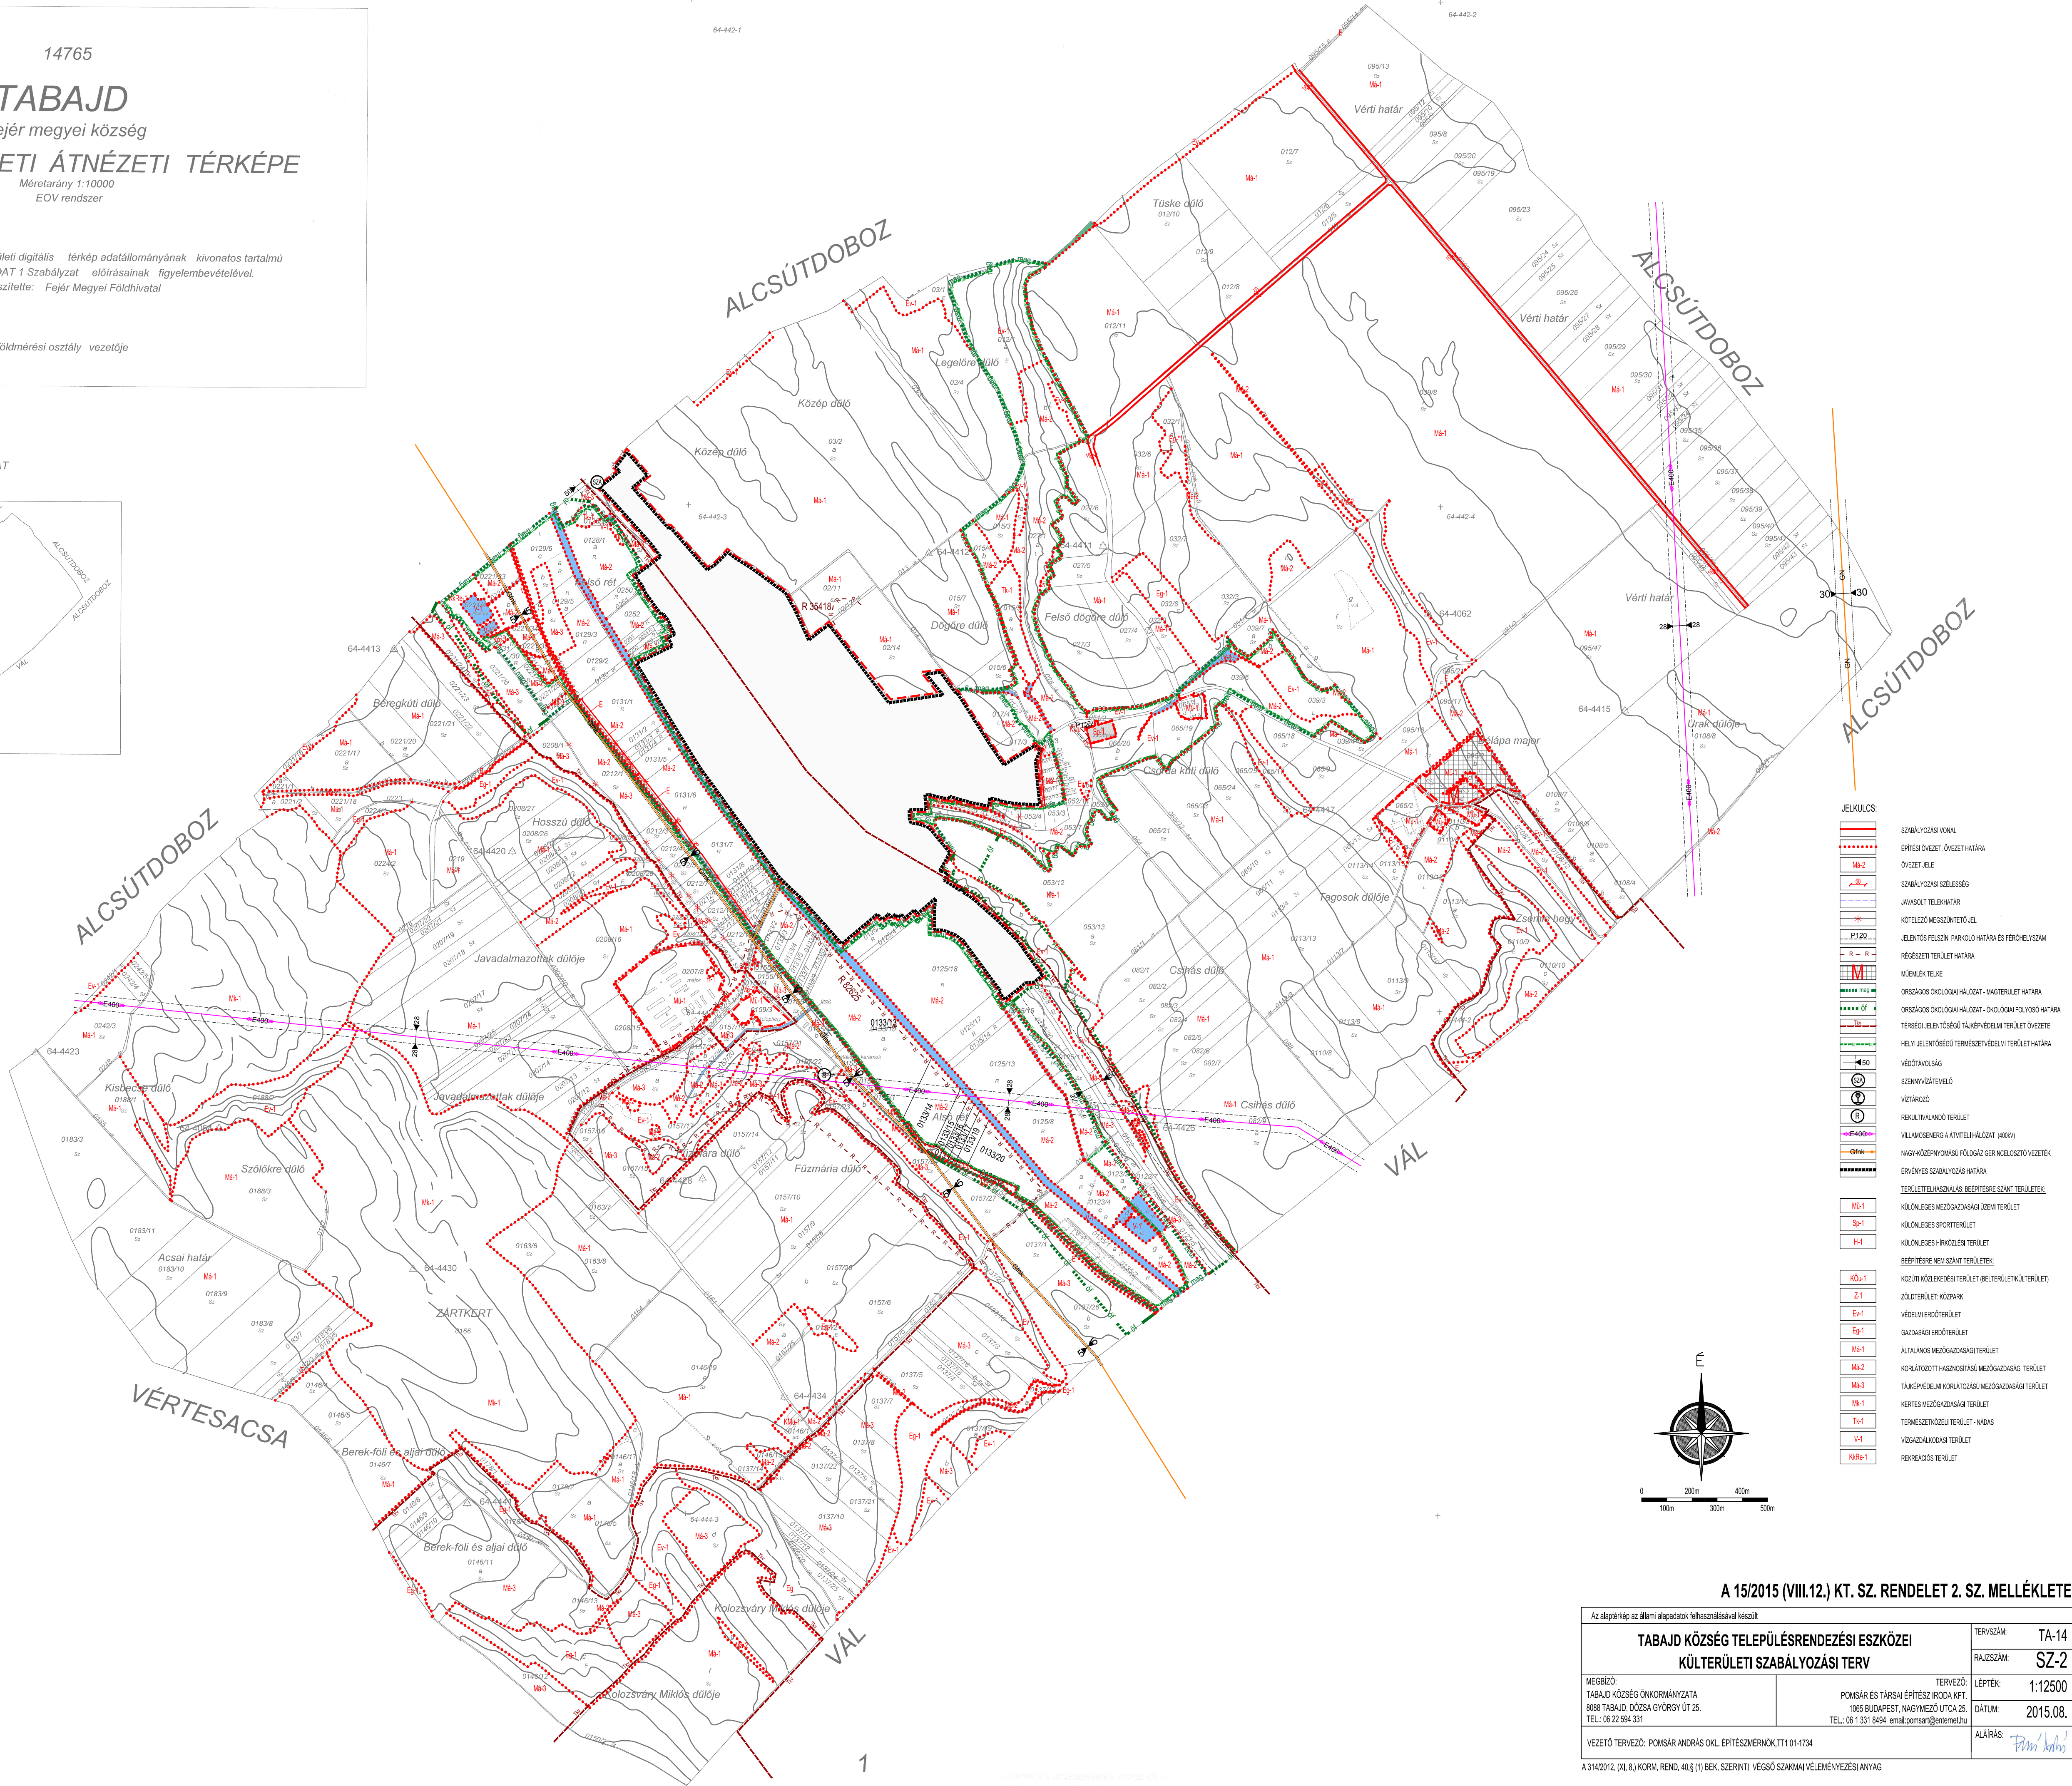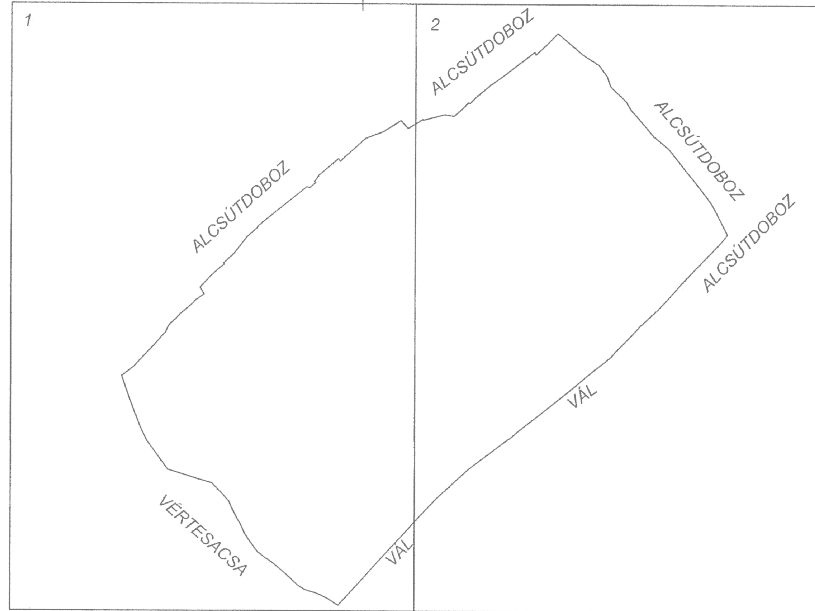

- JELKULCS
- szabályozási vonal
 - érintési övezet, övezet határa
 - övezet jele
 - szabályozási szélesség
 - javasolt telephatár
 - kötelező megközelítő jel
 - jelentős felszín parkoló határa és ferőhelyszám
 - régezesi terület határa
 - mővelés telve
 - országos ökológiai hálózat - magterület határa
 - országos ökológiai hálózat - ökológiai folyosó határa
 - teréség jelentőségű tájképvédelmi terület övezete
 - helyi jelentőségű természetvédelmi terület határa
 - védőávolság
 - szennyvíztisztító
 - víztorozó
 - rekultiválható terület
 - villamosenergia átviteli hálózat (40kV)
 - nagy közepnyomású földgáz gerincelosztó vezeték
 - erőforrás szabályozási határa
 - területfelhasználás: beépítésre szánt terület
 - különleges mezőgazdasági üzem terület
 - különleges sportterület
 - különleges hirtelen terület
 - beépítésre nem szánt területek
 - közveti közlekedési terület (beltérület/terület)
 - zöldterület, közpark
 - védelmi erdőterület
 - gazdasági erdőterület
 - általános mezőgazdasági terület
 - korlátozott hasznosítási mezőgazdasági terület
 - tájképvédelmi korlátozott mezőgazdasági terület
 - kertészeti terület
 - természetközeli terület - nádas
 - vízgazdálkodási terület
 - rehabilitációs terület
- Mb-1**
Mb-2
Mb-3
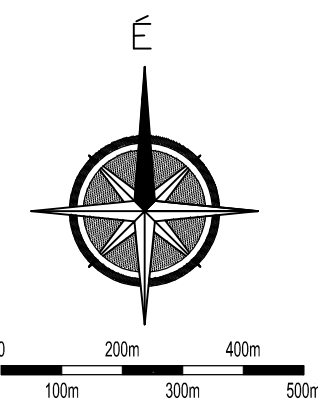

A 15/2015 (VIII.12.) KT. SZ. RENDELET 2. SZ. MELLÉKLETE

Az alapterkép az állami alapadatok felhasználásával készült.		TERVSZÁM:	TA-14
TABAJD KÖZSÉG TELEPÜLÉSRENDÉZÉSI ESZKÖZEI		RAJZSZÁM:	SZ-2
KÜLTERÜLETI SZABÁLYOZÁSI TERV		LEPTÉK:	1:12500
VEZETŐ TERVEZŐ: POMISÁR ANDRÁS OKL. ÉPÍTÉSZMÉRNÖK, TT 01-1734		ALÁÍRÁS:	

A 314/2012. (XII. 8.) KORM. RENDE. 40.§ (1) BEK. SZERINTI VÉGSO SZAKMAI VELEMÉNYEZÉSI ANYAG

Épített értékek

a) Országos védelem alatt álló épületek és építmények:

Nepomuki Szent János-szobor 10878

Református templom 1611

Garibaldi-kúria 10264

b) A helyi védelem alatt álló épületek és építmények:

(a lista jelenleg üres)

c) Helyi védelemre javasolt épületek és építmények

(a lista jelenleg üres)

d) Védendő épületkarakter-elemek:

- tornác
- eredeti álló téglalap alakú ablaknyílások
- eredeti álló téglalap alakú ablakok
- faragott fa nyílászárók
- kő, vakolat nyíláskeretezések
- oromfalak, ezek párkányai, vakolatdíszei
- a kontyolt utcai homlokzatok szélein lévő "fülek"
- nádtető
- kéményfejek
- kő lábazat
- kő, kovácsoltvas, laposacélból hajlított díszes kerítéselemek