


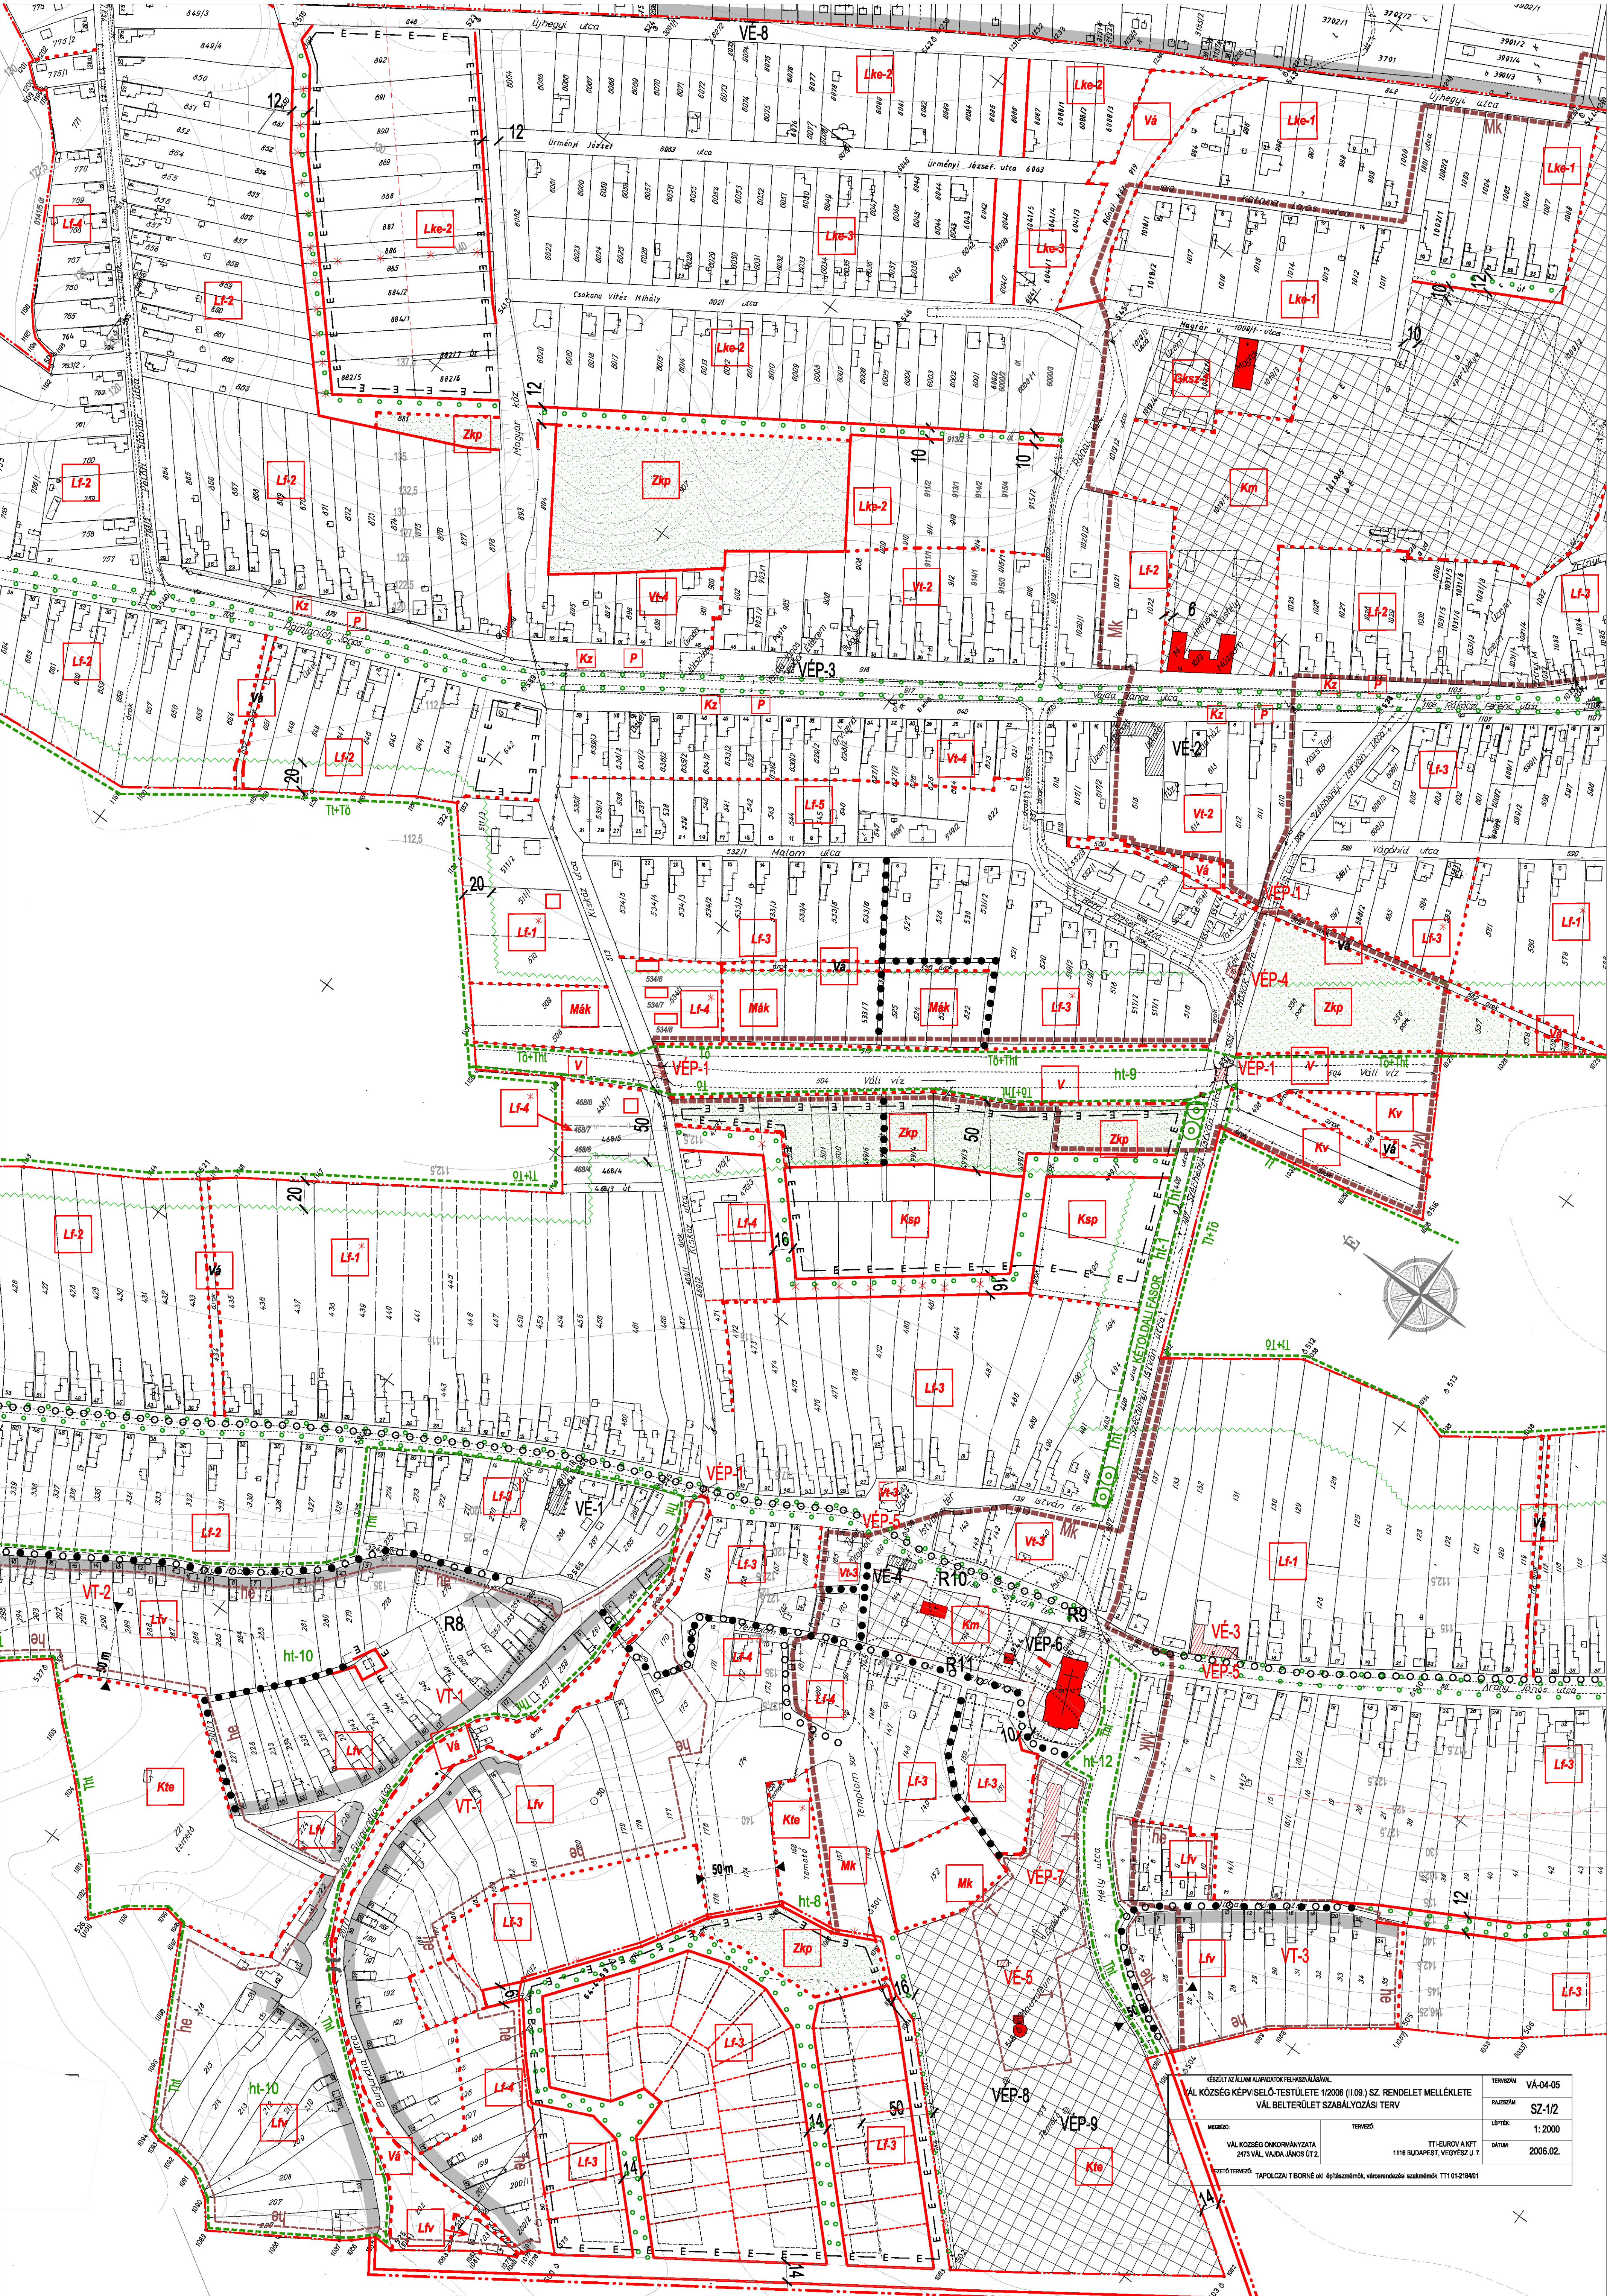

MEGJEGYZÉS: A TERV AZ ALAPADATOK FELHASZNÁLÁSÁVAL
A KÖZSÉG KÉPVISELŐ-TESTÜLETE 1/2006 (II.09.) SZ. RENDELET MELLÉKLETE
VAL BELTERÜLET SZABÁLYOZÁSI TERV

MEGJEGYZÉS	TERVEZŐ	TERVEZŐ	TERVEZŐ
VAL KÖZSÉG ÖNKORMÁNYZATA	TT-EUROVA KFT	TT-EUROVA KFT	TT-EUROVA KFT
2673 VÁ. VASAR, JÁNOS ÚT 2.	1116 BUDAPEST, VESZÉSZ ÚT 2.	1116 BUDAPEST, VESZÉSZ ÚT 2.	1116 BUDAPEST, VESZÉSZ ÚT 2.
2015 TERVEZŐ	TAPOLCZI T. BORNÉ OLI. ÉPÍTÉSZMESTER, VÍRMEZŐKÉSZÉSI SZAKKÉPES	TT1 01-218401	TT1 01-218401

TERVEZŐ: VÁ-04-05
KÉPZÉSI SZÁM: SZ-1/2
LÉPTÉK: 1:2000
DÁTUM: 2006.02.