


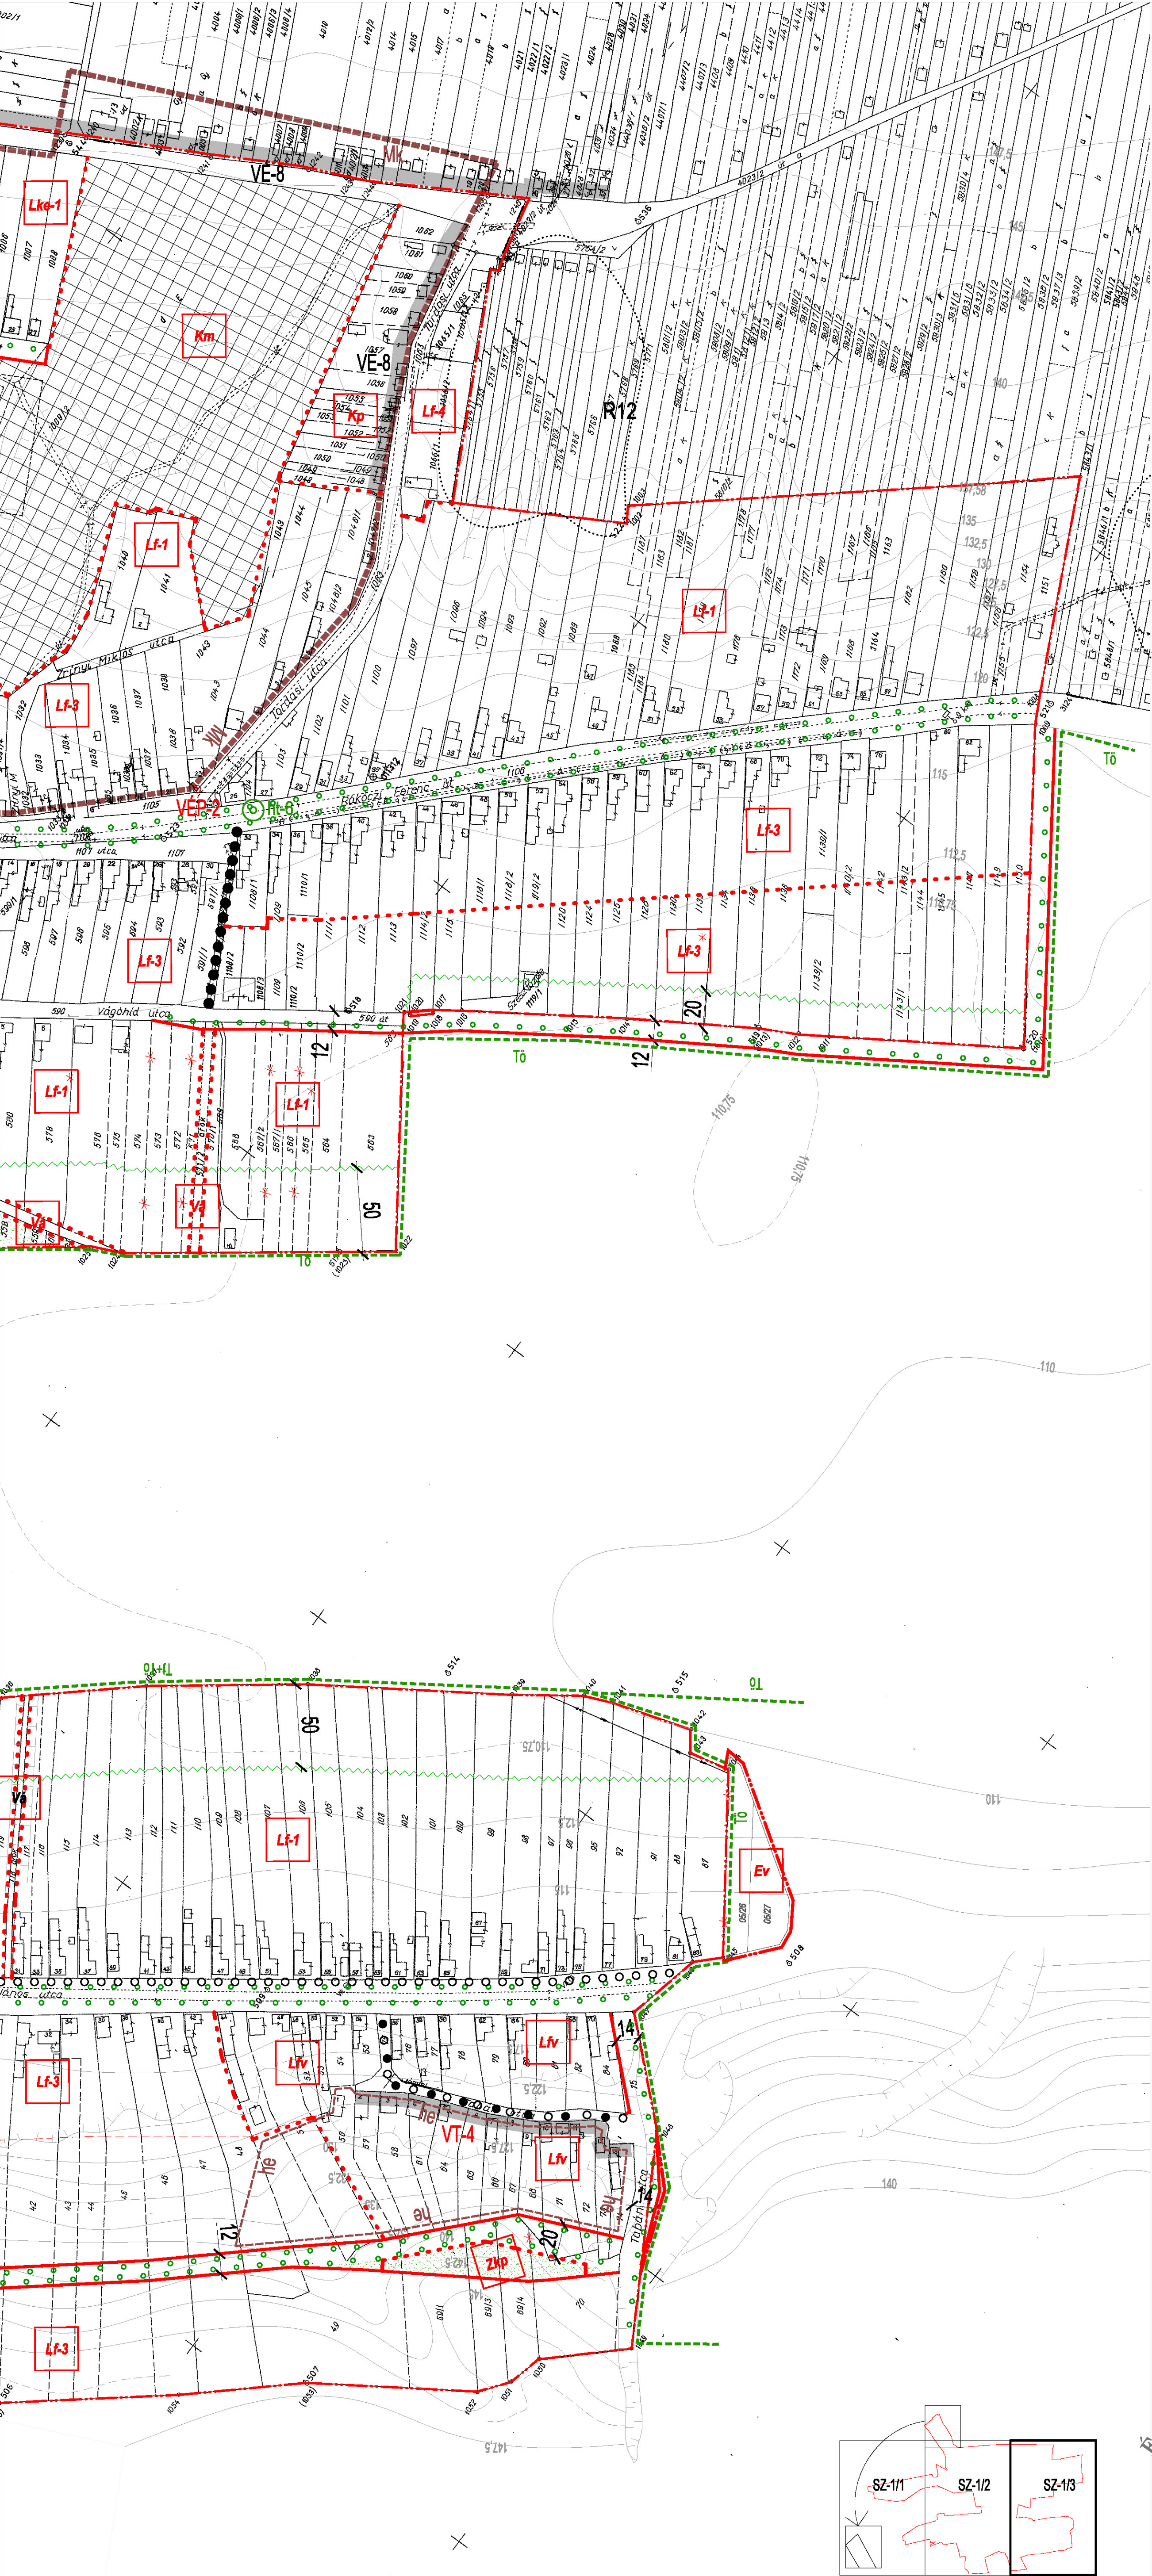

JELKULCS:

- MEGLÉVŐ BELTERÜLET HATÁRA
- TERVEZETT BELTERÜLET HATÁRA
- TERVEZETT SZABÁLYOZÁSI VONAL
- MEGSZŰNTETŐ JEL
- ÉPÍTÉSI ÖVEZET HATÁRA
- JAVASOLT TELEKOSZTÁS
- VÉDŐTÁVOLSÁG

ORSZÁGOS VÉDELEM:

- MŰEMLEK
- MŰEMLEK TELKE

HELYI VÉDELEM:

- HELYI VÉDELMRE JAVASOLT MŰVI ÉRTÉK
- MŰEMLEKI KÖRNYEZET TERÜLETE
- RÉGÉSZETI LELŐHELY ÉS HATÁRA
- HELYI ÉRTÉKVÉDELMI TERÜLET HATÁRA
- VÉDETT TEMETŐ, TEMETŐRÉS HATÁRA
- VÉDETT UTCAKÉP
- HELYI VÉDELMRE JAVASOLT ÉPÍTETT ÉRTÉK SORSZÁMA
- HELYI VÉDETT ÉPÍTETT ÉRTÉK SORSZÁMA
- HELYI VÉDETT TELEPÜLÉSSZERKEZETI ELEM SORSZÁMA

TERMÉSZETI ÉRTÉKEK VÉDELME:

- VÉDETT TERMÉSZETI TERÜLET VÉDŐÖVEZETÉNEK HATÁRA
- HELYI VÉDELETT TERMÉSZETI TERÜLET HATÁRA
- VÉDETT TERMÉSZETI TERÜLET HATÁRA
- ÖKOLÓGIAI HALÓZAT TERÜLETÉNEK HATÁRA
- HELYI JELENTŐSÉGŰ VÉDELMERE JAVASOLT VAGY VÉDETT TERMÉSZETI ÉRTÉK SORSZÁMA
- HELYI JELENTŐSÉGŰ VÉDELMERE JAVASOLT TERMÉSZETI ÉRTÉK
- JAVASOLT ÉPÍTÉSI HELY
- ZÖLDTERÜLET
- ELŐVÁSÁRLÁSI JOGGAL TERHELT TERÜLET HATÁRA
- TÉRKÉPEN NEM SZEREPLŐ, MEGLÉVŐ BEÉPÍTÉS
- SZABÁLYOZÁSI SZÉLESSÉG
- ÉPÍTÉSI VONAL
- GYALOGÚT
- KERÉKPÁRÚT
- VEGYES HASZNÁLATÚ ÚT
- JELENTŐS SZINTBENI GÉPJÁRMŰ-TÁROLÓ
- KÖTELEZŐ FÁSÍTÁS
- HÍD

ÖVEZETEK:


BEÉPÍTÉSRE SZÁNT TERÜLETEK:

LAKÓTERÜLETEK:


KERTVÁROSOS LAKÓTERÜLETEK:

Lk-1	0	25%	1
Lk-2	0	30%	2
Lk-3	0	30%	3

TELEPÜLÉSKÖZPONT VEGYES TERÜLETEK:

Vt-1	0	40%	2
Vt-2	0	40%	3
Vt-3	0	40%	4

GAZDASÁGI TERÜLET:

Gk-1	0	30%	KERESKEDELMI-SZOLGÁLTATÓ TERÜLET 1
------	---	-----	------------------------------------

KÜLÖNLEGES TERÜLETEK:

Ksp	0	40%	SPORTTERÜLET
Km	0	20%	MŰEMLEKI TERÜLET
Kp	0	10%	PINCE TERÜLET
Kte	0	5%	TEMETŐ TERÜLET
Kv	0	5%	VÁRSÁRTER

ZÖLDTERÜLETEK:

Zkp	0	2%	KÖZPARK
-----	---	----	---------

MEZŐGAZDASÁGI TERÜLETEK:



Mk	0	3%	KORLÁTOZOTT FELHASZNÁLÁSSAL
----	---	----	-----------------------------

VÍZGAZDÁLKODÁSI TERÜLETEK:

V	0	5%	FOLYÓK, PATAKOK, TAVAK MEDRE, PARTI SÁVJA
Vs	0	5%	CSATORNÁK, ÁRKOK, VÍZJÁRTA TERÜLETEK

ERDŐTERÜLETEK:

Eg	0	5%	GAZDASÁGI ERDŐ
----	---	----	----------------

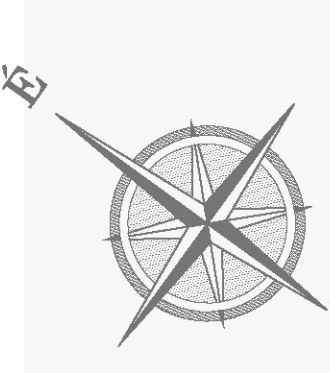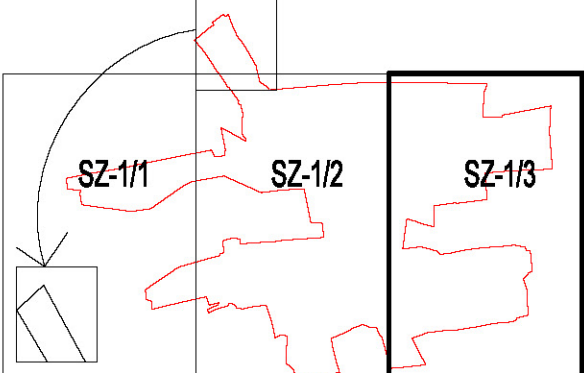

RÖSZKÖZ ALKAMI ALAPADATOK FELHASZNÁLÁSA		TERVEZŐ	VA-04-05
VÁL KÖZSÉG KÉPVISELŐ-TESTÜLETE 1/2006 (II.09.) SZ. RENDELET MELLÉKLETE VÁL BELTERÜLET SZABÁLYOZÁSI TERV		RAJZKÉSZ	SZ-1/3
MEGBÍZÓ	TERVEZŐ	LÉPTÉK	1: 2000
VÁL KÖZSÉG ÖNKORMÁNYZATA 2473 VÁL, VAJDA JÁNOS UT. 2.	TTI-EUROPA KFT. 1118 BUDAPEST, VEGYÉSZ U. 7.	DÁTUM	2006.02.
VEZETŐ TERVEZŐ			
TAPOLCAZI TIBORNÉ OK: ap/Mazsánok, vinárindoknok ezszámokk TTI 01-218401			