
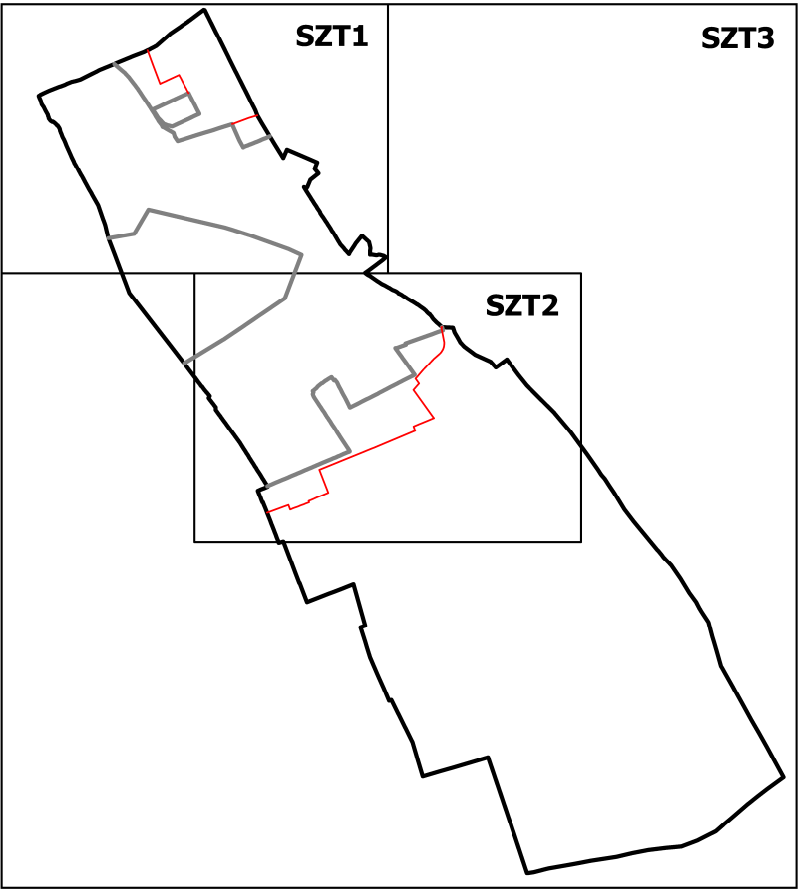


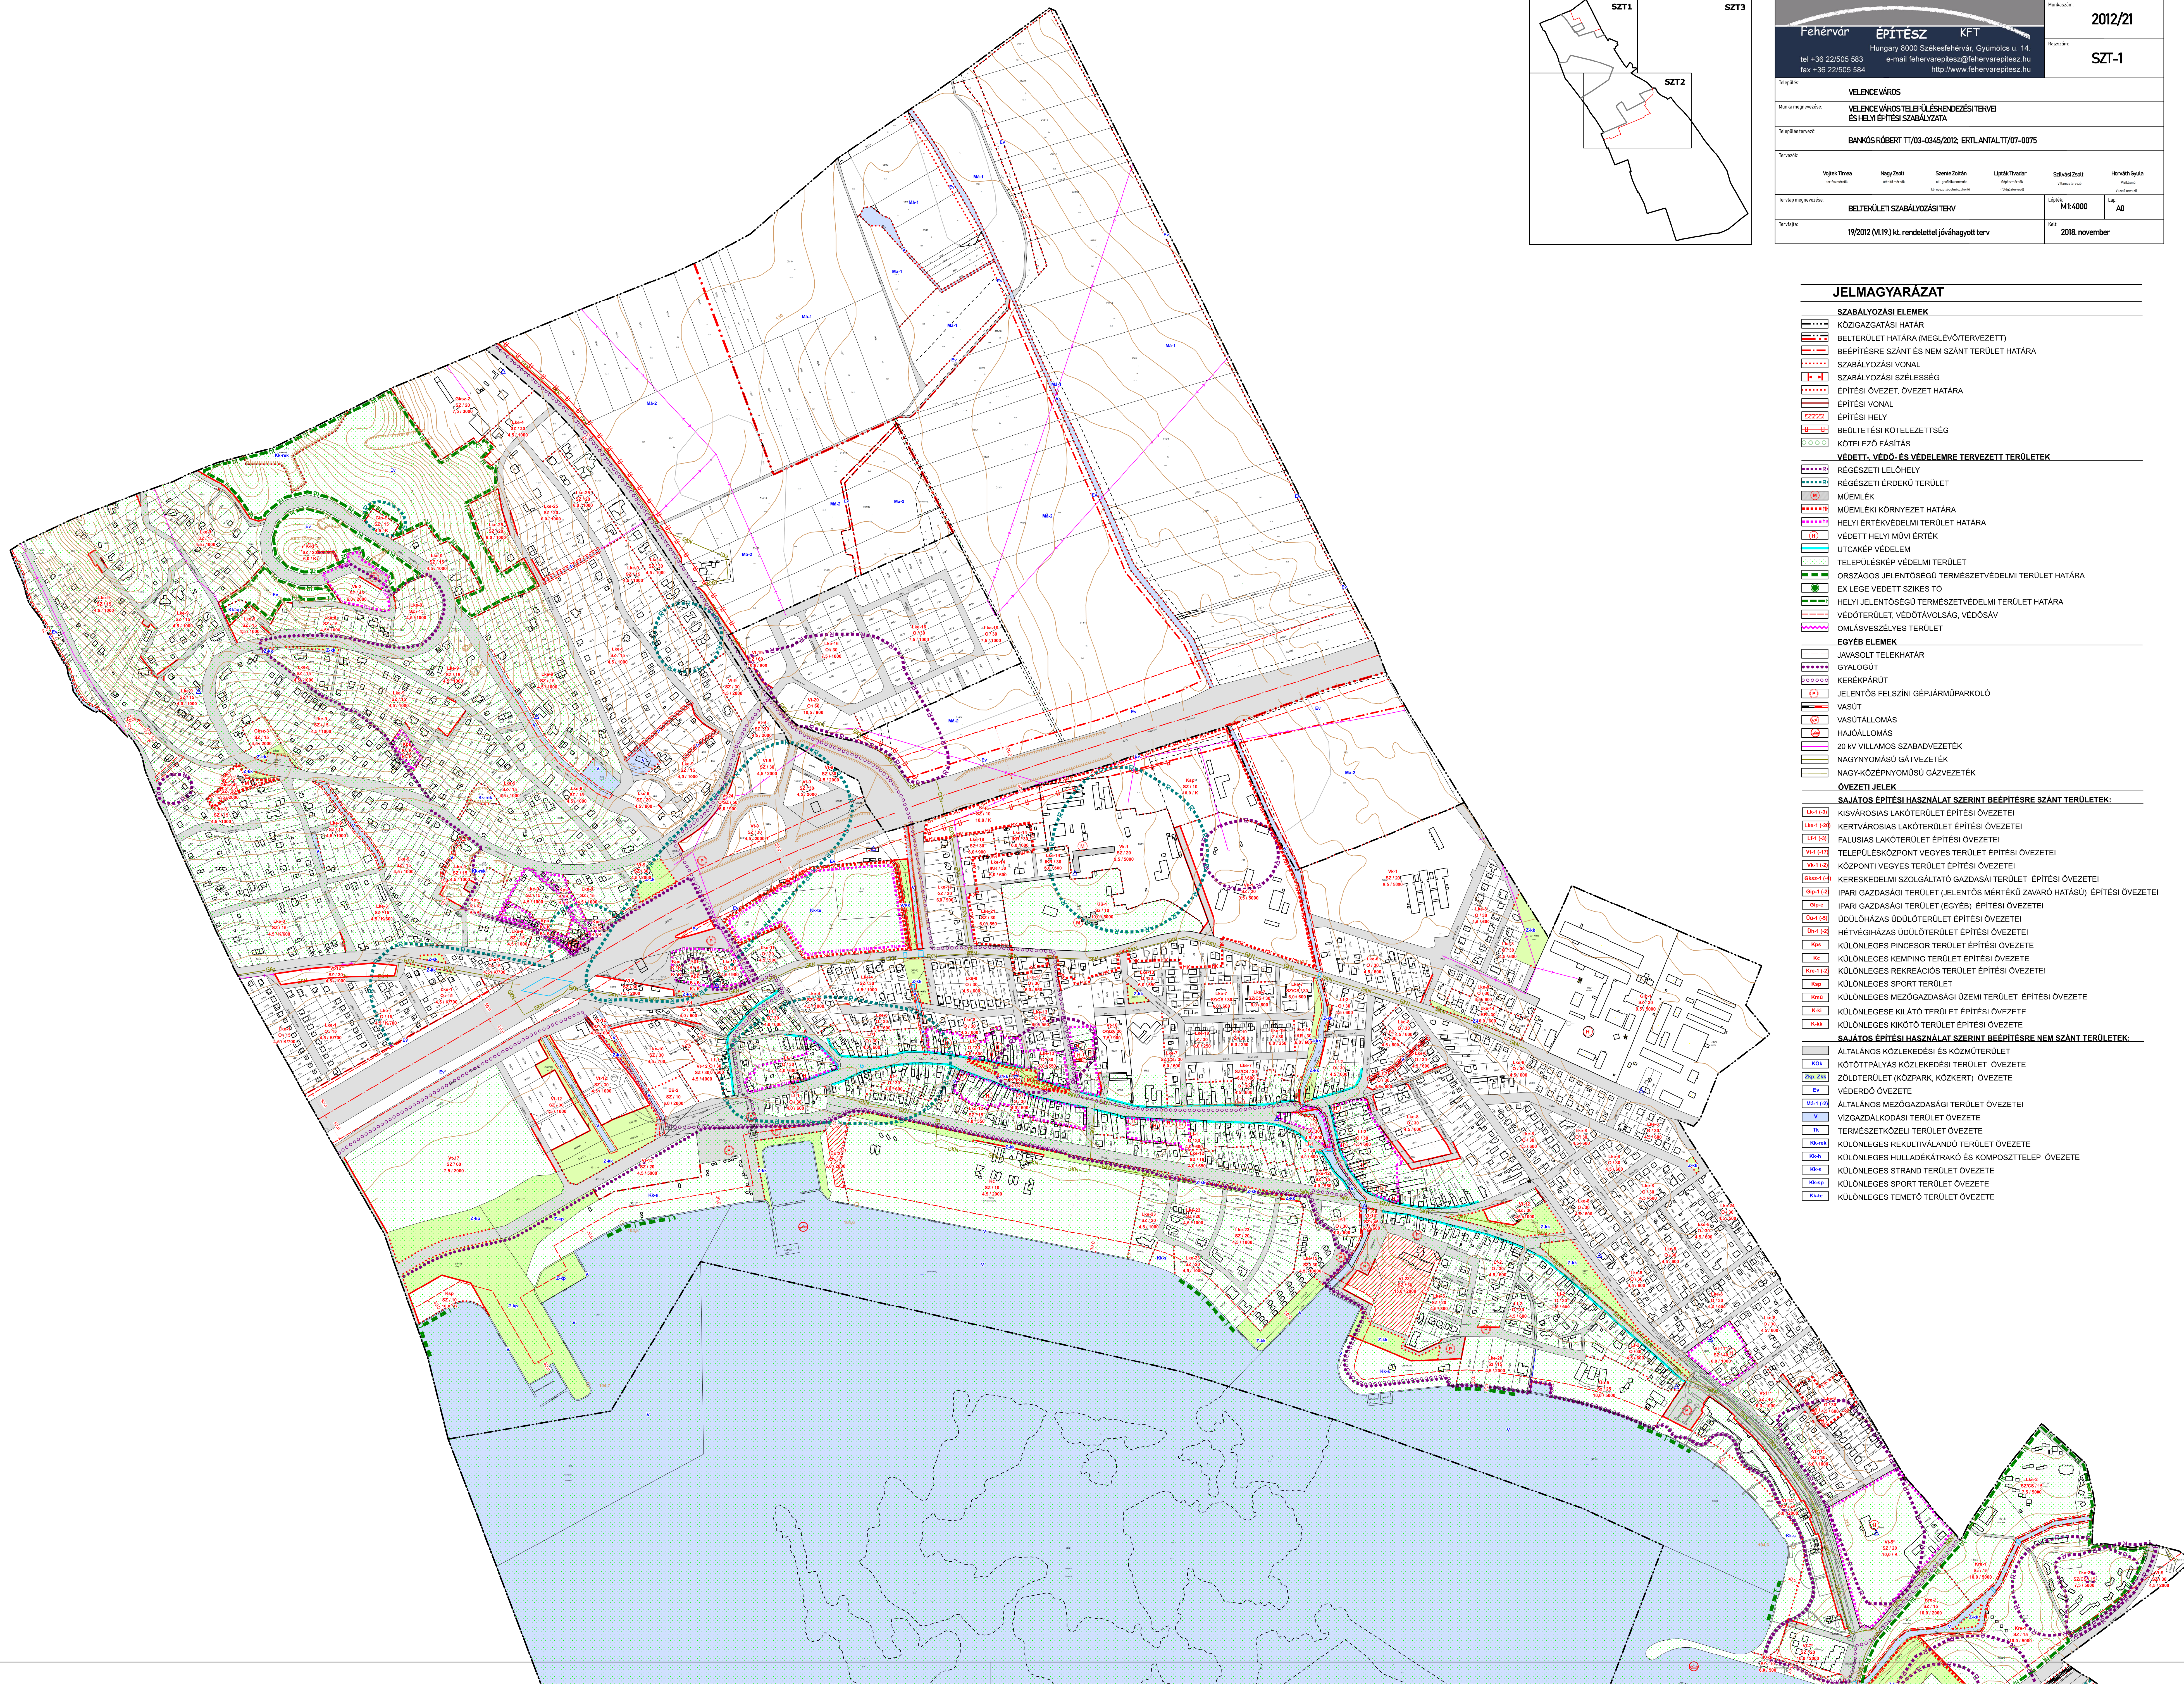

Fehérvár ÉPÍTÉSZ KFT Hungary 8000 Székesfehérvár, Gyümölcs u. 14. tel +36 22/505 583 e-mail fehevarkepitesz@fehevarkepitesz.hu fax +36 22/505 584 http://www.fehervarepitesz.hu		Munkaidő: 2012/21
Rajzszám: SZT-1		
Tervező: VELENCEVÁROS		
Helyi megnevezés: VELENCEVÁROS TELEPÜLÉSHOZVÉDELMI TERVEZÉSI TERVEZÉSI SZABÁLYZATA		
Tervezők neve: BANKÓ ROBERT TT/03-0345/2012; ERTL ANTAL TT/07-0075		
Végzők		
Végzők neve: Nagy Zoltán	Nagy Zoltán	Szűcs Zoltán
Tervező megnevezés: BELTERÜLETI SZABÁLYZATI TERV	Lépték: M1:4000	Lap: A0
Tervezési idő: 19/2012 (VI.19.) kt. rendelettel jóváhagyott terv		Kész: 2018. november

JELMAGYARÁZAT

szabályozási elemek

- KÖZHASZNÁSI HATÁR
- BELTERÜLETI HATÁR (MEGLÉVŐTERVEZETT)
- BEÉRTÉSRE SZÁNT ÉS NEM SZÁNT TERÜLET HATÁRA
- SZABÁLYOZÁSI SZÉLESÉG
- ÉRTÉSI ÖVEZET, ÖVEZET HATÁRA
- ÉRTÉSI VONAL
- ÉRTÉSI HELY
- BEÜLTETÉSI KÖTELEZETTSÉG
- KÖTELEZŐ FASÍTÁS

VEDETT, VÉDŐ- ÉS VÉDELMERE TERVEZETT TERÜLETEK

- RÉGESEZETI LELŐHELY
- RÉGESEZETI ÉRDEKÜ TERÜLET
- MŰEMLEK
- MŰEMLEKI KÖRNYEZET HATÁRA
- HELYI ÉRTÉKVÉDELMI TERÜLET HATÁRA
- VEDETT HELYI MŰVI ÉRTÉK
- UTCAKÉP VEDELEM
- TELEPÜLÉSKÉP VEDELMI TERÜLET
- ORSZÁGOS JELENTŐSÉGÜ TERMÉSZETVEDELMI TERÜLET HATÁRA
- EX LEGE VEDETT SZIKES TÖ
- HELYI JELENTŐSÉGÜ TERMÉSZETVEDELMI TERÜLET HATÁRA
- VEDŐTERÜLET, VEDŐTÁVOLGÁS, VEDŐSÁV
- OMLÁSVESZÉLYES TERÜLET

EGYÉB ELEM

- JAVASOLT TELEKHATÁR
- GYALOGÚT
- KERÉKPÁRÚT
- JELENTŐS FELSZÍNI GÉPJÁRMÓPARKOLÓ
- VASÚT
- VASÚTÁLLOMÁS
- HAJÓÁLLOMÁS
- 20 KV VILLAMOS SZABADVEZETÉK
- NAGYNYOMÁSÚ GÁTVEZETÉK
- NAGY-KÖZÉPNYOMÁSÚ GÁTVEZETÉK

ÖVEZETI JELEK

SAJÁTOS ÉRTÉSI HASZNÁLAT SZERINT BEÉRTÉSRE SZÁNT TERÜLETEK:

- KISVÁROSI LAKÓTERÜLET ÉRTÉSI ÖVEZETE
- KERTVÁROSI LAKÓTERÜLET ÉRTÉSI ÖVEZETE
- FALUSI LAKÓTERÜLET ÉRTÉSI ÖVEZETE
- TELEPÜLÉSKÖZPONT VEGYES TERÜLET ÉRTÉSI ÖVEZETE
- KÖZPONTI VEGYES TERÜLET ÉRTÉSI ÖVEZETE
- KERESKEDELMI SZOLGÁLTATÓ GAZDASÁGI TERÜLET ÉRTÉSI ÖVEZETE
- IPARI GAZDASÁGI TERÜLET (JELENTŐS MÉRTEKŰ ZAVARÓ HATÁSÚ) ÉRTÉSI ÖVEZETE
- IPARI GAZDASÁGI TERÜLET (EGYÉB) ÉRTÉSI ÖVEZETE
- ÜDÜLŐHÁZAS ÜDÜLŐTERÜLET ÉRTÉSI ÖVEZETE
- HELYI GAZDASÁGI ÜDÜLŐTERÜLET ÉRTÉSI ÖVEZETE
- KÜLÖNLEGES PINCESOR TERÜLET ÉRTÉSI ÖVEZETE
- KÜLÖNLEGES KEMPING TERÜLET ÉRTÉSI ÖVEZETE
- KÜLÖNLEGES REKREÁCIÓS TERÜLET ÉRTÉSI ÖVEZETE
- KÜLÖNLEGES SPORT TERÜLET
- KÜLÖNLEGES MEZŐGAZDASÁGI ÜZEMI TERÜLET ÉRTÉSI ÖVEZETE
- KÜLÖNLEGES KILÁTÓ TERÜLET ÉRTÉSI ÖVEZETE
- KÜLÖNLEGES KIKÖTŐ TERÜLET ÉRTÉSI ÖVEZETE

SAJÁTOS ÉRTÉSI HASZNÁLAT SZERINT BEÉRTÉSRE NEM SZÁNT TERÜLETEK:

- ÁLTALÁNOS KÖZLEKEDÉSI ÉS KÖZMŰTERÜLET
- KÖZTÖTTPÁLYÁS KÖZLEKEDÉSI TERÜLET ÖVEZETE
- ZÖLDTERÜLET (KÖZPARK, KÖZKERT) ÖVEZETE
- VEDEDDŐ ÖVEZETE
- ÁLTALÁNOS MEZŐGAZDASÁGI TERÜLET ÖVEZETE
- VÍZGAZDÁLKODÁSI TERÜLET ÖVEZETE
- TERMÉSZETKÖZELI TERÜLET ÖVEZETE
- KÜLÖNLEGES REKULTIVÁLÓ TERÜLET ÖVEZETE
- KÜLÖNLEGES HULLADÉKTRÁKÓ ÉS KOMPOSZTTELEP ÖVEZETE
- KÜLÖNLEGES STRAND TERÜLET ÖVEZETE
- KÜLÖNLEGES SPORT TERÜLET ÖVEZETE
- KÜLÖNLEGES TEMETŐ TERÜLET ÖVEZETE