
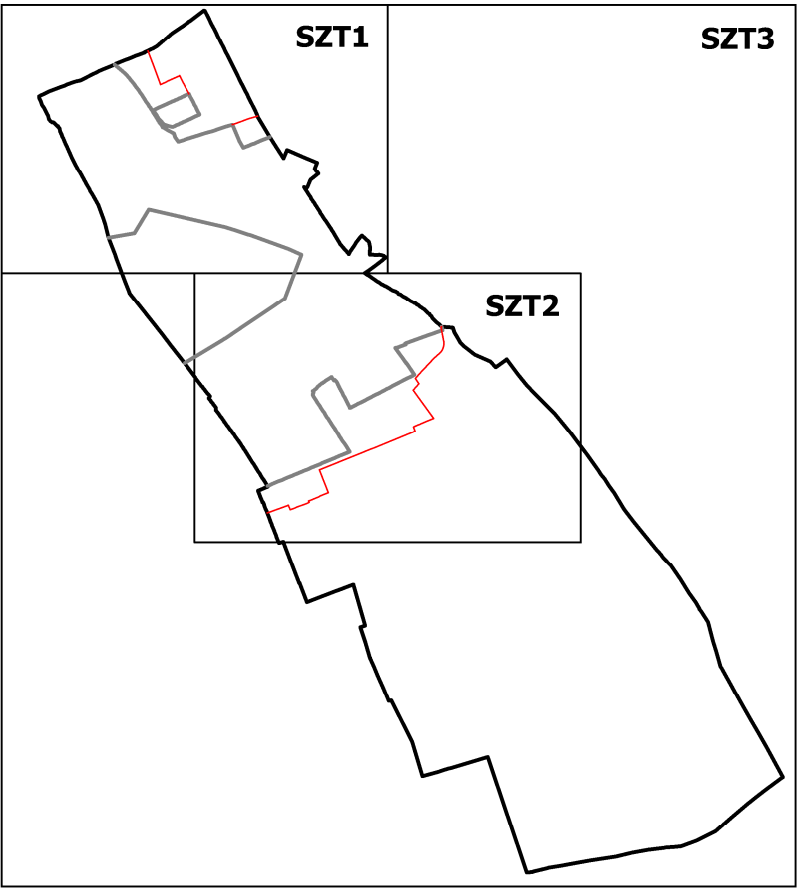


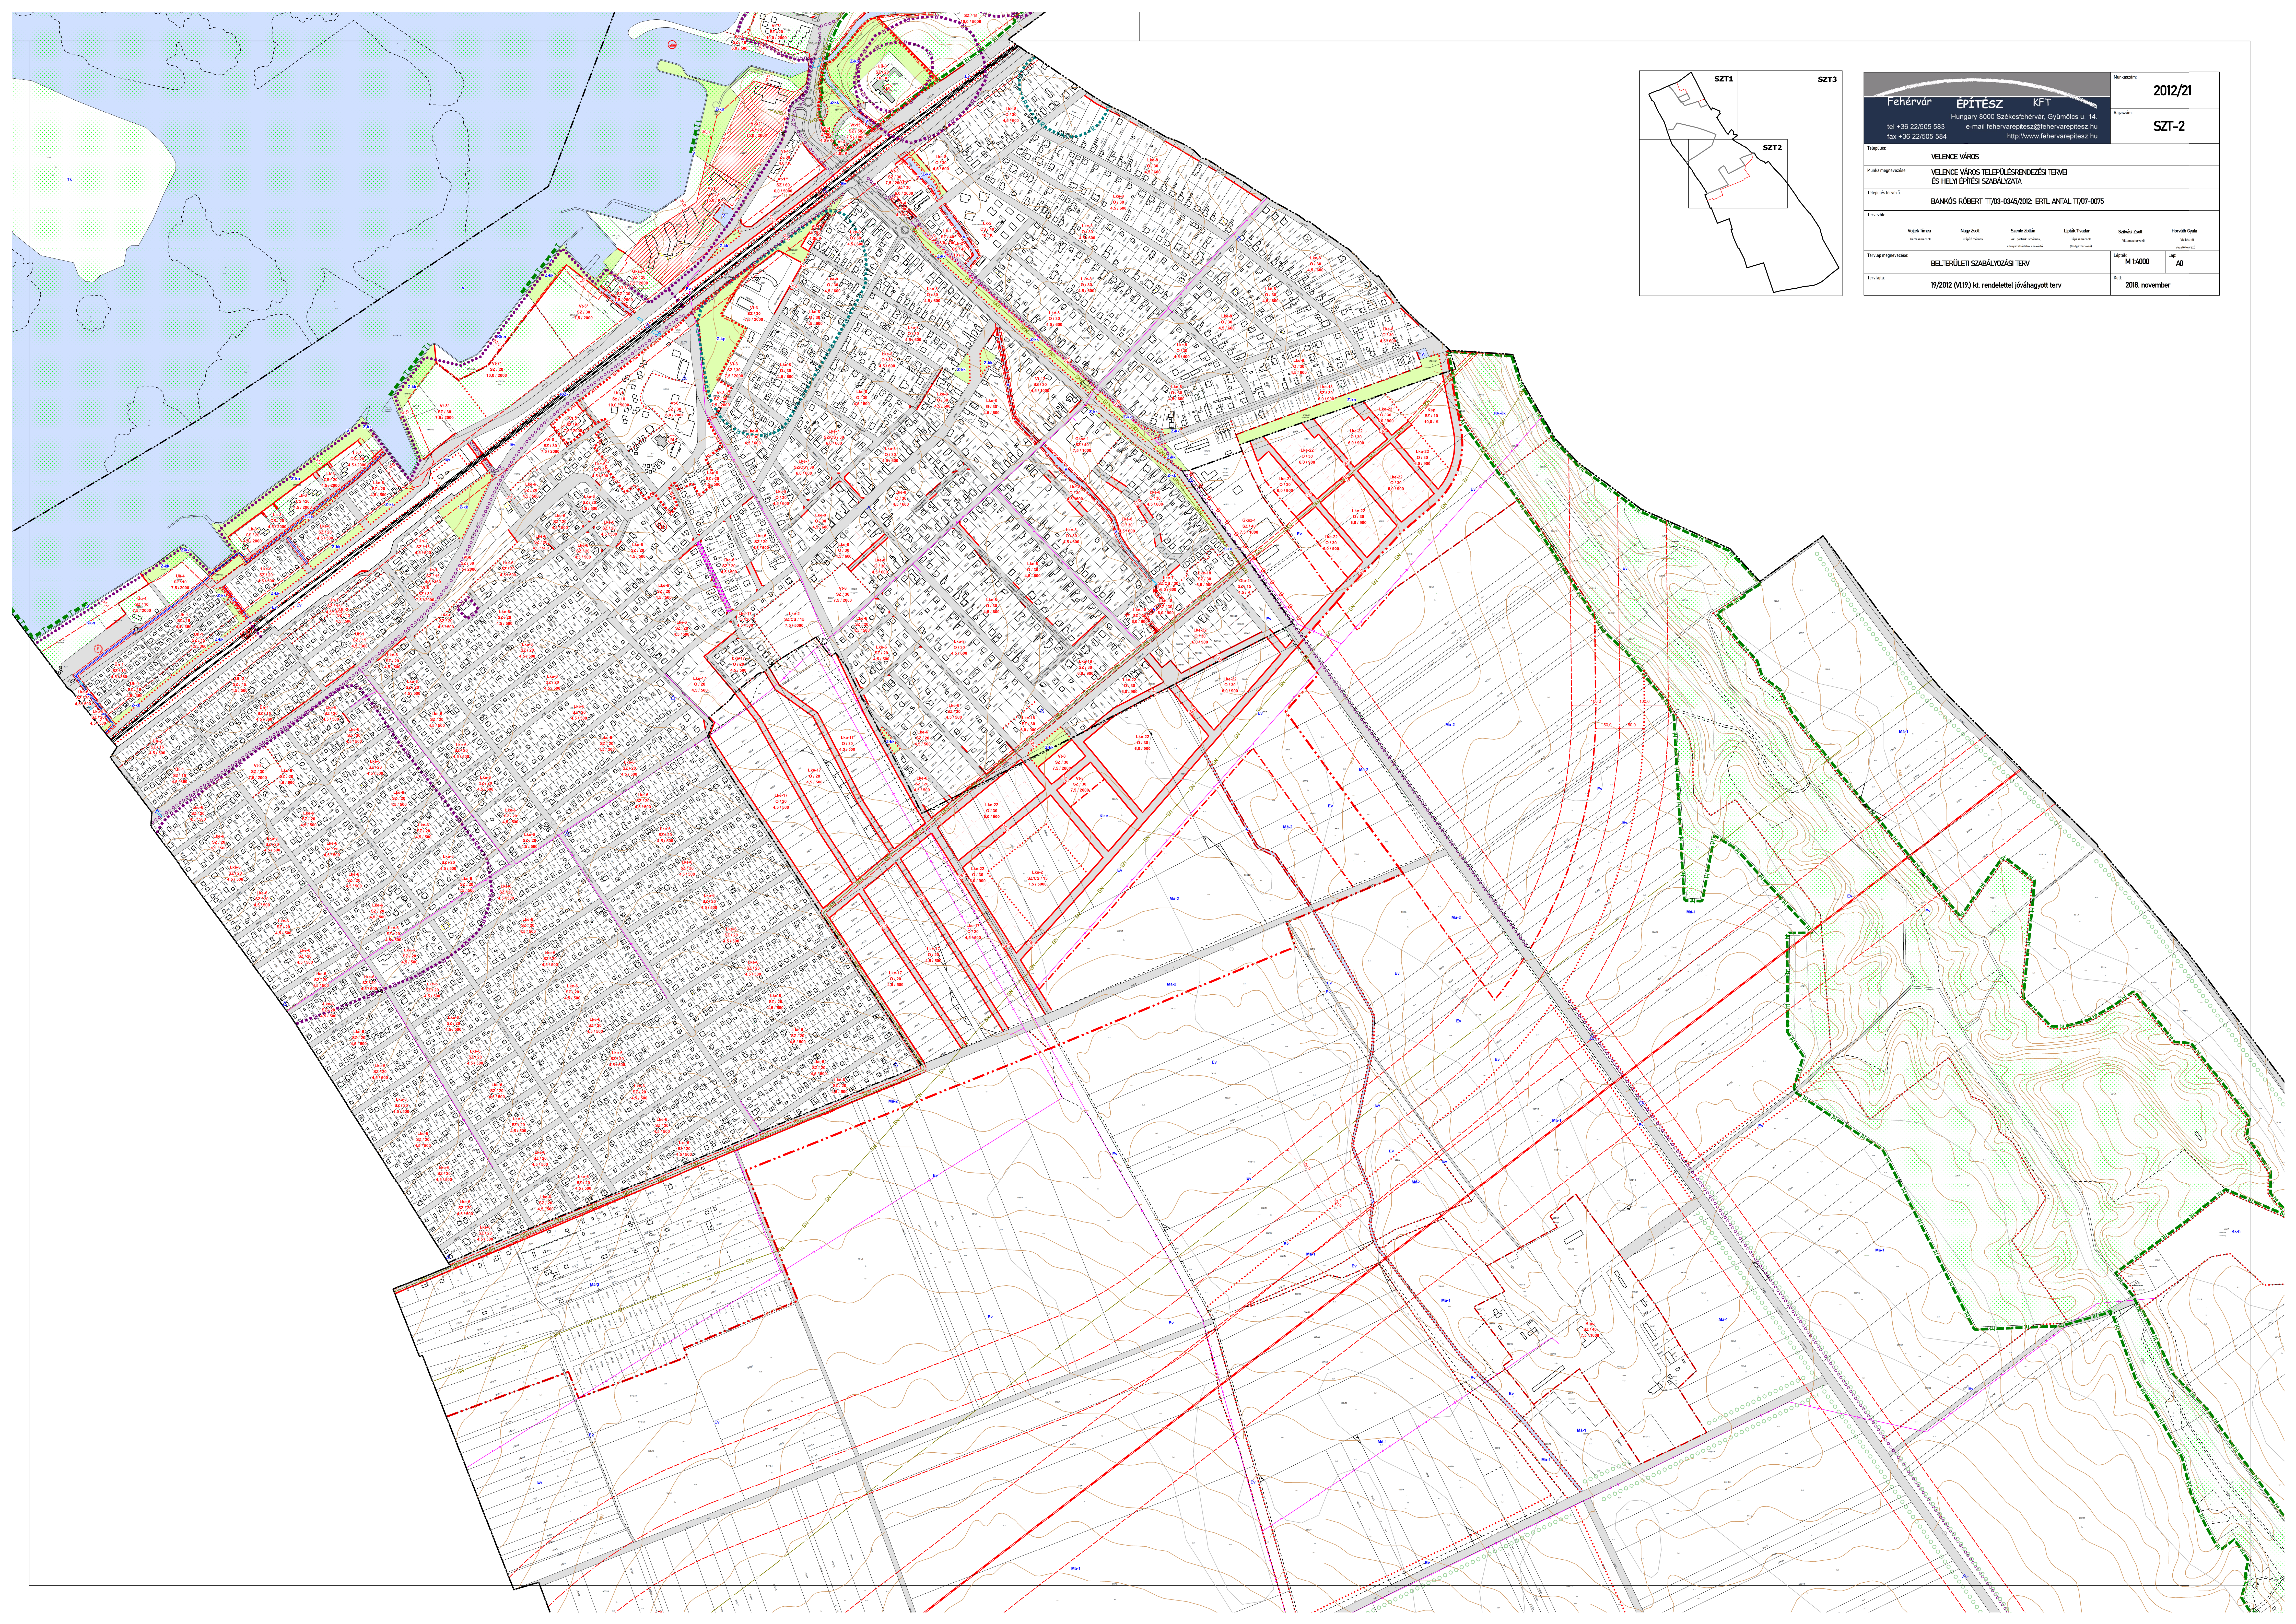

Fehérvár ÉPÍTÉSZ KFT		2012/21
Hungary 8000 Székesfehérvár, Gyümölcs u. 14. tel +36 22/505 583 e-mail fehevarkepitesz@fehevarkepitesz.hu fax +36 22/505 584 http://www.fehervarepitesz.hu		SZT-2
Tervező: VELENCE VÁROS		
Munka megnevezése: VELENCE VÁROS TELEPÜLÉSHENDEZÉSI TERVÉ ÉS HELYI ÉPÍTÉSI SZABÁLYZATA		
Tervezőtervező: BANKÓ RÓBERT 11/03-03/05/2012. ÉRT. ALANTAL 11/07-0075		
Tervezők:		
Vághó-Tóth Tervezők	Nagy Zoltán Építész	Szente Zoltán Építész
Lipkó-Tóth Tervezők	Schöck-Zoltán Tervezők	Hordós-Fyfe Tervezők
Tervező megnevezése: BELTERÜLETI SZABÁLYOZÁSI TERV		Lépték: M 1:4000
Tervezés dátuma: 19/2012 (VI/9) kt. rendelettel jóváhagyott terv		Kész: 2018. november