
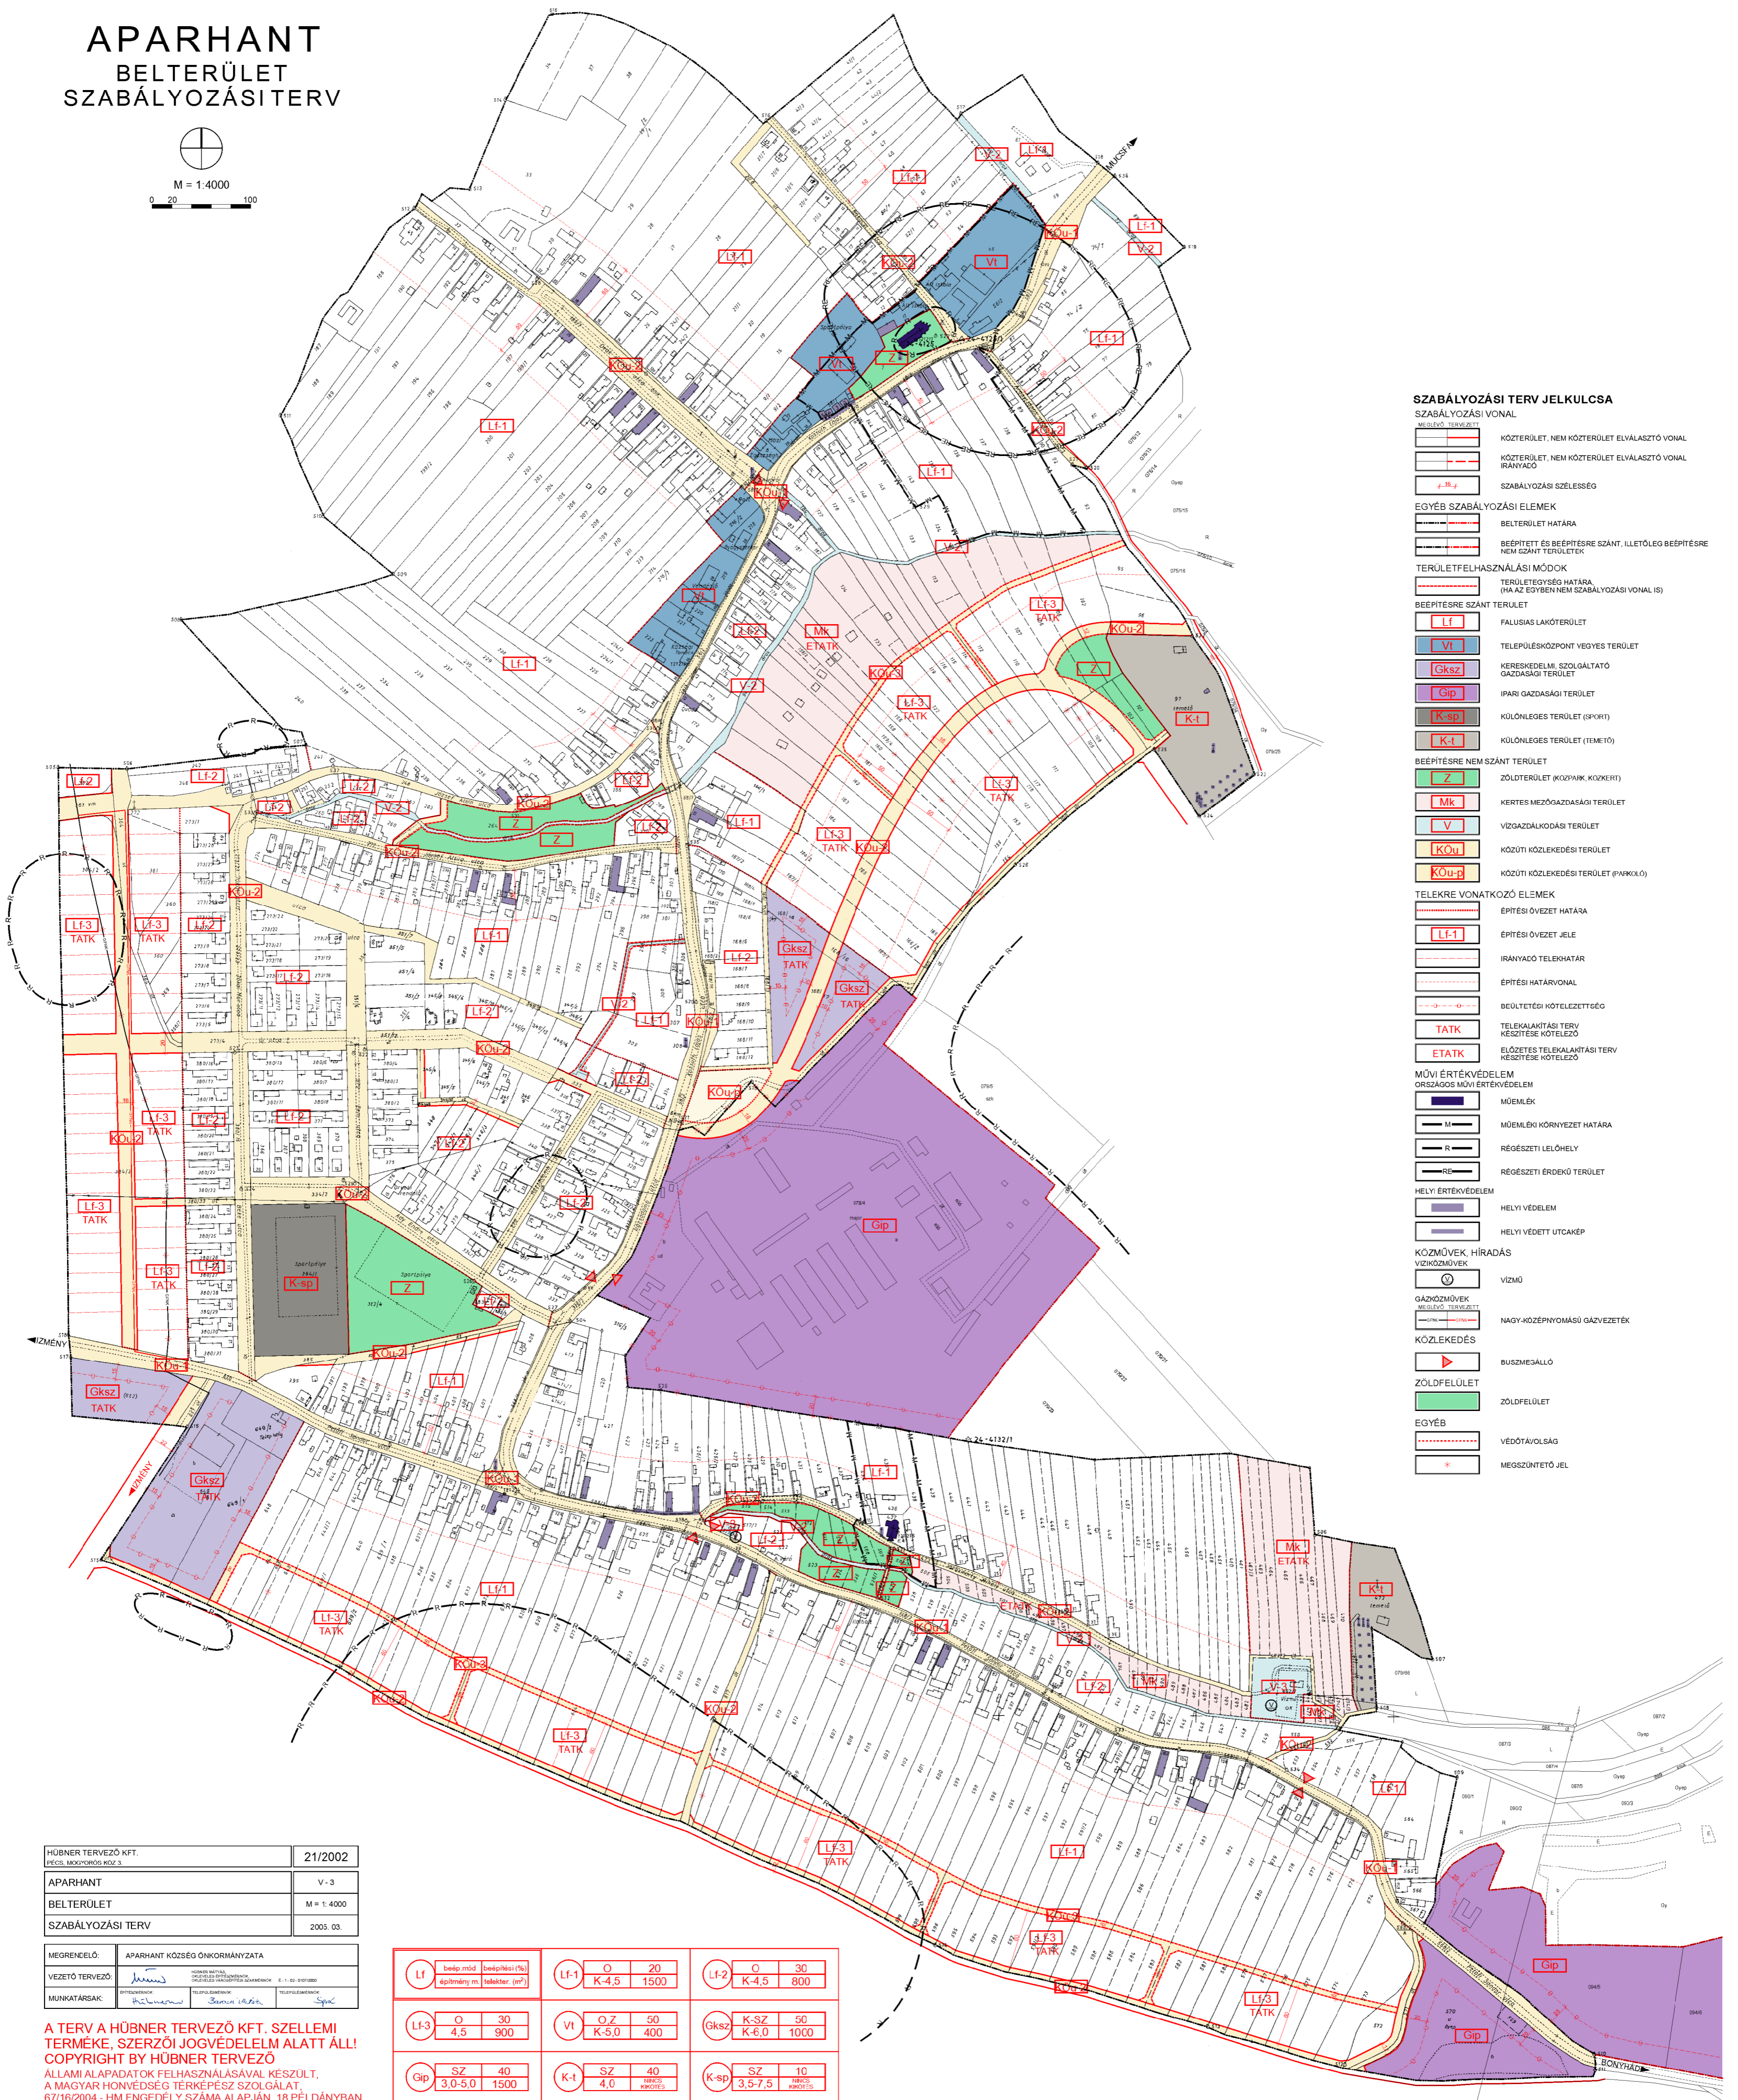


APARHANT BELTERÜLET SZABÁLYOZÁSI TERV

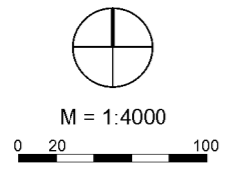

- ### SZABÁLYOZÁSI TERV JELKULCSA
- SZABÁLYOZÁSI VONAL**
MÉRLEK: TERVEZETT
- KÖZTERÜLET, NEM KÖZTERÜLET ELVÁLASZTÓ VONAL
 - KÖZTERÜLET, NEM KÖZTERÜLET ELVÁLASZTÓ VONAL IRÁNYVADO
 - SZABÁLYOZÁSI SZÉLESÉG
- EGYÉB SZABÁLYOZÁSI ELEMÉK**
- BELTERÜLET HATÁRA
 - BÉPÍTETT ÉS BÉPÍTÉSRE SZÁNT, ILLETŐLEG BÉPÍTÉSRE NEM SZÁNT TERÜLETEK
- TERÜLETFELHASZNÁLÁSI MÓDOK**
- TERÜLETGÉPES HATÁRA (HA AZ EGYBEN NEM SZABÁLYOZÁSI VONAL IS)
- BÉPÍTÉSRE SZÁNT TERÜLET**
- LF-1 FALUSIAS LAKÓTERÜLET
 - VI TELEPÜLÉSKÖZPONT VEGETES TERÜLET
 - Gksz KERESKEDELM. SZOLGÁLTATÓ GAZDASÁGI TERÜLET
 - Gip IPARI GAZDASÁGI TERÜLET
 - K-sp KÜLÖNLEGES TERÜLET (SPORT)
 - K-t KÜLÖNLEGES TERÜLET (TÉMETŐ)
- BÉPÍTÉSRE NEM SZÁNT TERÜLET**
- Z ZÖLDTERÜLET (KÖZPARK, KÖZKERT)
 - Mk KERTES MEZŐGAZDASÁGI TERÜLET
 - V VÍZGAZDALKODÁSI TERÜLET
 - KOU-1 KÖZÖTTI KÖZLEKEDÉSI TERÜLET
 - KOU-2 KÖZÖTTI KÖZLEKEDÉSI TERÜLET (PARKOLÓ)
- TELEKRE VONATKOZÓ ELEMÉK**
- ÉPÍTÉSI ÖVEZET HATÁRA
 - ÉPÍTÉSI ÖVEZET JELE
 - IRÁNYVADO TELEKHATÁR
 - ÉPÍTÉSI HATÁRVONAL
 - BEÜLTETÉSI KÖTELEZETTSÉG
 - TATK TELEKALAKÍTÁSI TERV KÉSZÍTÉSE KÖTELEZŐ
 - ETATK ELŐZETES TELEKALAKÍTÁSI TERV KÉSZÍTÉSE KÖTELEZŐ
- MŰVI ÉRTEKVEDELEM**
ORSZÁGOS MŰVI ÉRTEKVEDELEM
- MÜEMLEK
 - MÜEMLEKI KÖRNYEZET HATÁRA
 - RÉGÉSZETI LELOHÉLY
 - RÉGÉSZETI ÉRDEKŰ TERÜLET
- HELYI ÉRTEKVEDELEM**
- HELYI VEDELEM
 - HELYI VEDETT UTCAKÉP
- KÖZMŰVEK, HIRADÁS**
VÍZKÖZMŰVEK
- VÍZMŰ
 - GAZDKÖZMŰVEK
 - MEGELŐZŐ TÁRSASÁG
 - NAGY-KÖZEPNYOMÁSÚ GÁZVEZETÉK
 - KÖZLEKEDÉS
 - BUSZMEGÁLLÓ
 - ZÖLDFELÜLET
 - ZÖLDFELÜLET
 - EGYÉB
 - VEDŐTÁVOLSÁG
 - MEGSZÜNTETŐ JEL

HÜBNER TERVEZŐ KFT. PECS, MOGYORÓSI KÖZ. 3.	21/2002
APARHANT	V-3
BELTERÜLET	M = 1:4000
SZABÁLYOZÁSI TERV	2005. 03.
MEGRENDÉLŐ:	APARHANT KÖZSÉG ÖNKORMÁNYZATA
VEZETŐ TERVEZŐ:	HÜBNER TERVEZŐ KFT. HIRADÁS, TELEFON: 06-70-4810000, E-MAIL: info@hbn.hu
MUNKATÁRSÁK:	HÜBNER TERVEZŐ KFT. HIRADÁS, TELEFON: 06-70-4810000, E-MAIL: info@hbn.hu

A TERV A HÜBNER TERVEZŐ KFT. SZELLEMI TERMÉKE, SZERZŐI JOGVÉDELMEI ALATT ÁLL! COPYRIGHT BY HÜBNER TERVEZŐ
ÁLLAMI ALAPADATOK FELHASZNÁLÁSÁVAL KÉSZÜLT. A MAGYAR HONVÉDELMI TERVKÉPZÉS SZOLGÁLTAT. 67/16/2004 - HM ENGEDÉLY SZÁMA ALAPJÁN, 18 PÉLDÁNYBAN

LI	béip. mód épitmény m	béipítési (%) telektör. (m ²)	LF-1	O K-4,5	20 1500	LF-2	O K-4,5	30 800
LF-3	O 4,5	30 900	VI	O, Z K-5,0	50 400	Gksz	K-SZ K-6,0	50 1000
Gip	SZ 3,0-5,0	40 1500	K-t	SZ 4,0	40 KÖZLEKED.	K-sp	SZ 3,5-7,5	10 KÖZLEKED.