# APARHANT
## IGAZGATÁSI TERÜLET
## SZABÁLYOZÁSI TERV

M = 1:8000

0 40 200

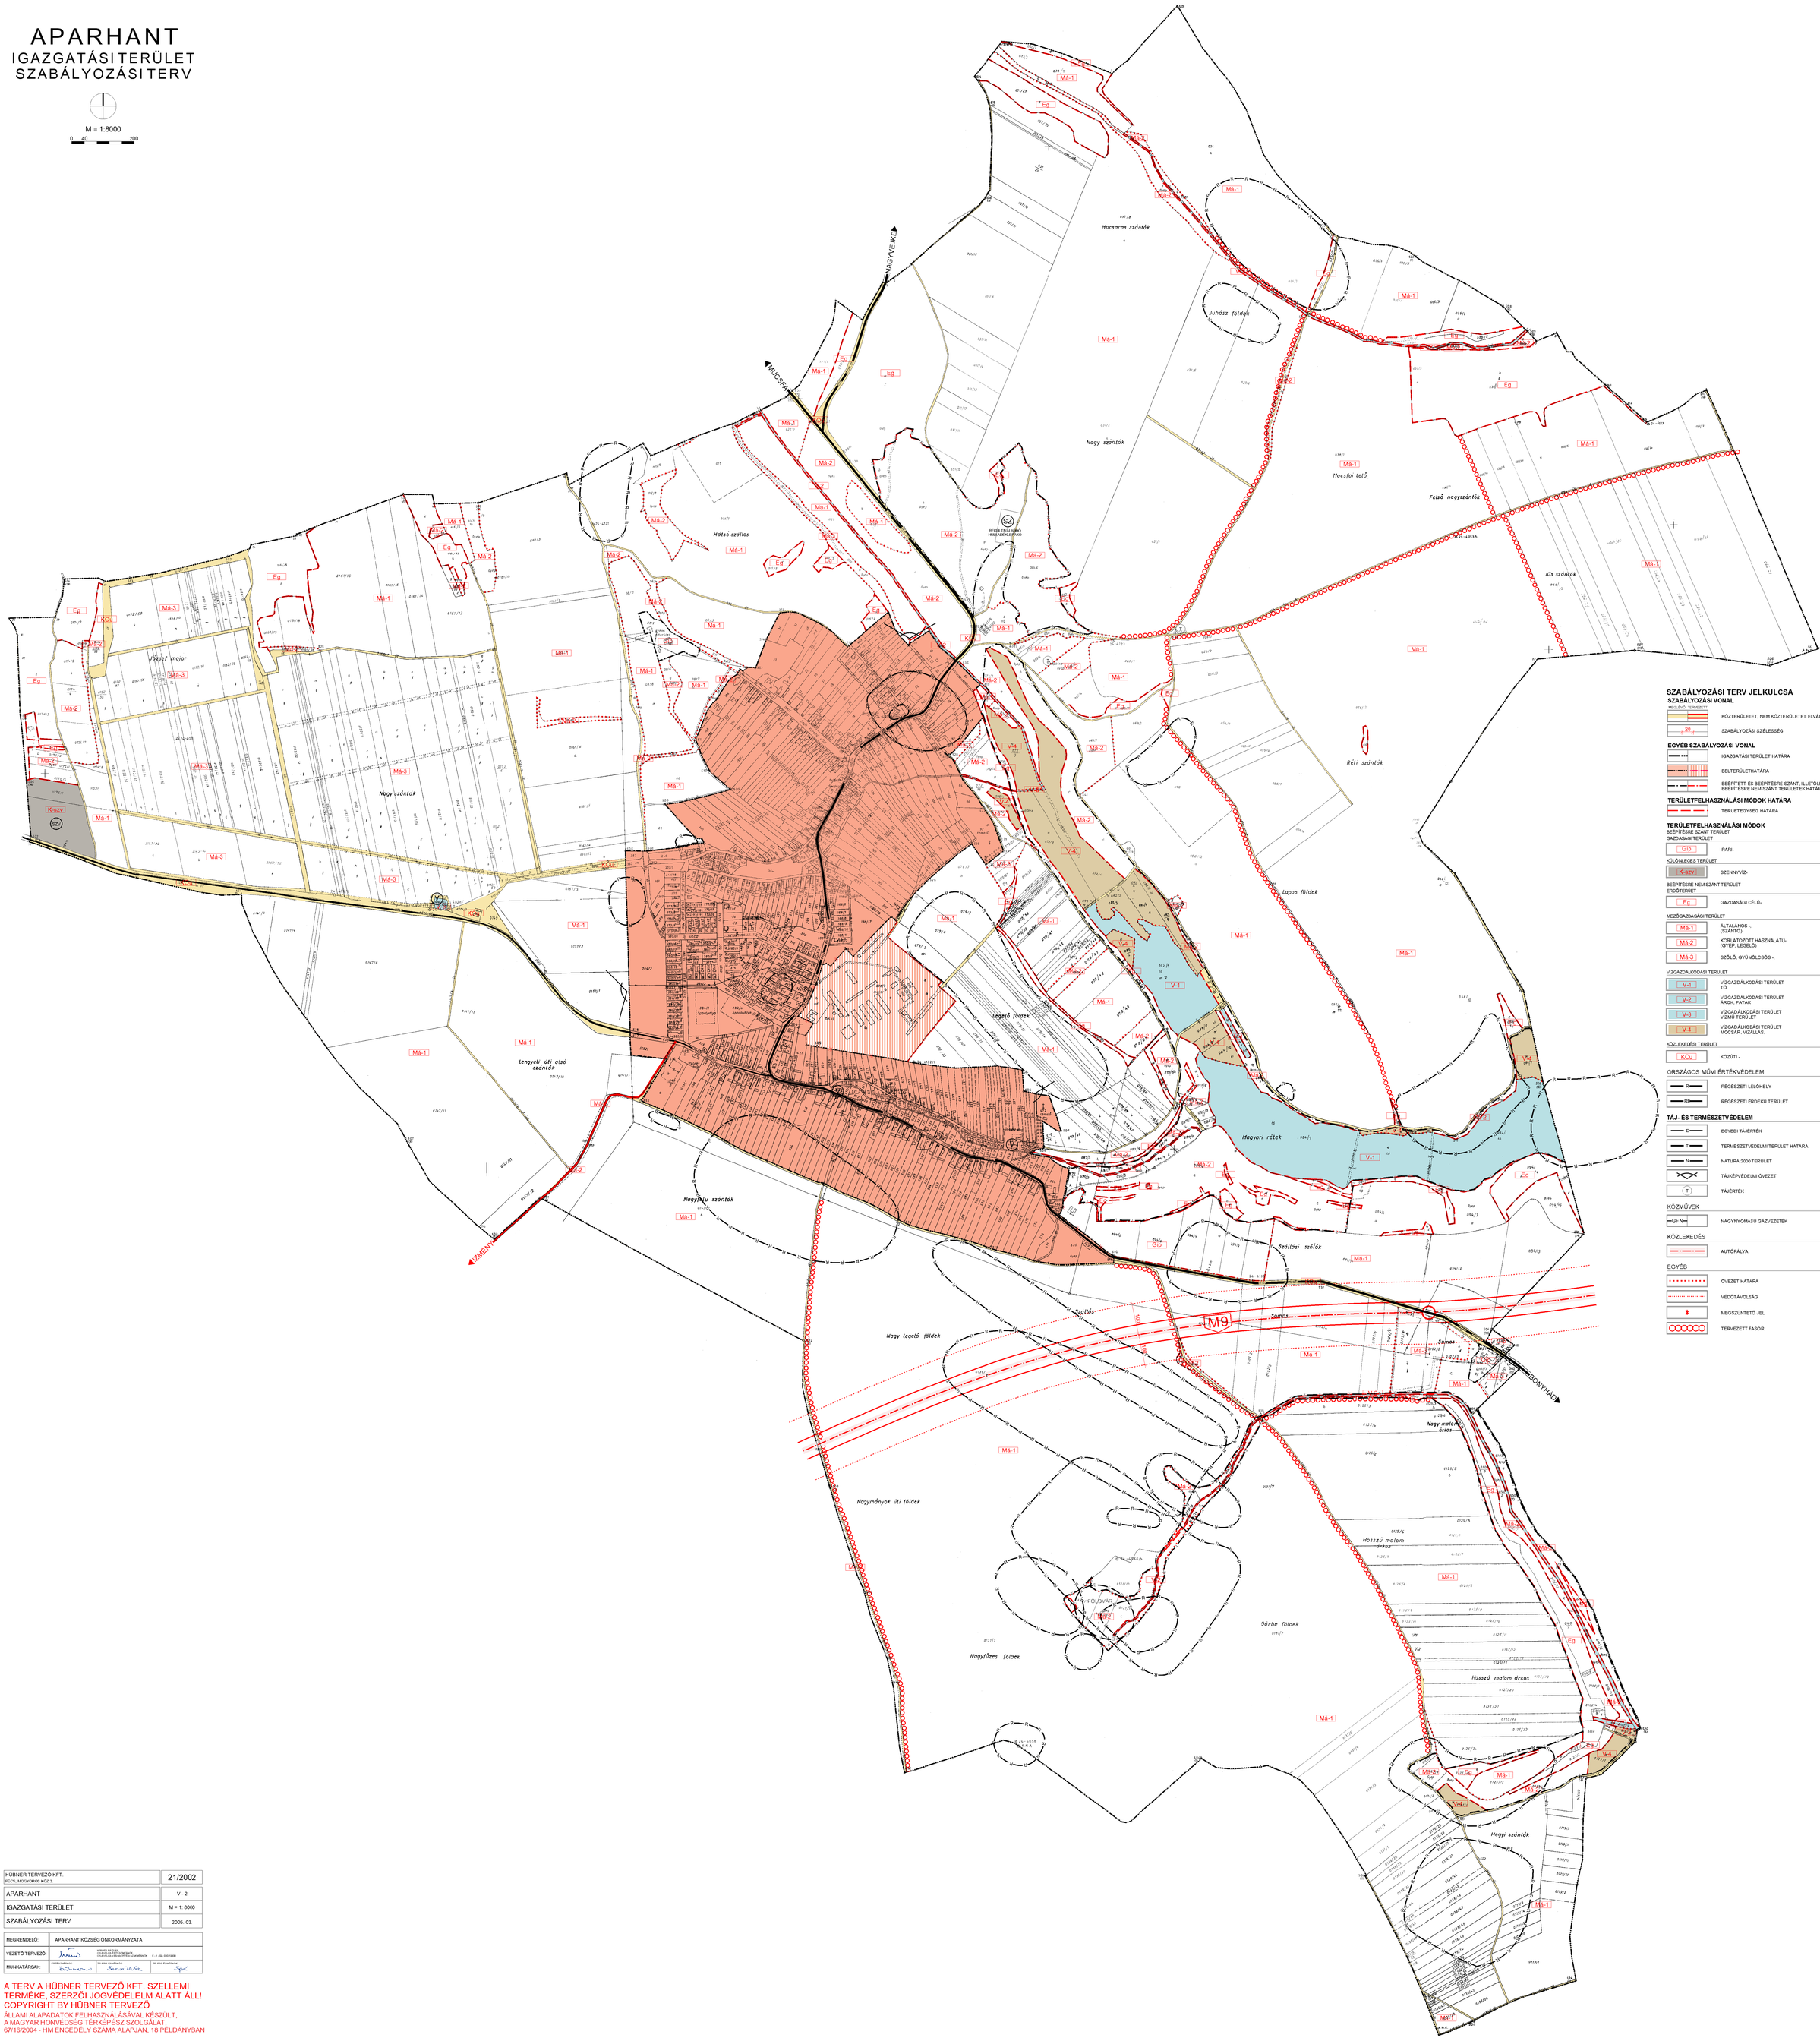


### SZABÁLYOZÁSI TERV JELKULCSA

**SZABÁLYOZÁSI VONAL**

- MEGLÉVŐ TERVEZETT — KÖZTERÜLETET, NEM KÖZTERÜLETET ELVÁLASZTÓ VONAL
- 20 — SZABÁLYOZÁSI SZÉLESSÉG

**EGYÉB SZABÁLYOZÁSI VONAL**

- IGAZGATÁSI TERÜLET HATÁRA
- BELTERÜLETHATÁRA
- BEÉPÍTETT ÉS BEÉPÍTÉSRE SZÁNT, ILLETŐLEG BEÉPÍTÉSRE NEM SZÁNT TERÜLETEK HATÁRA

**TERÜLETFELHASZNÁLÁSI MÓDOK HATÁRA**

- TERÜLETEGYSÉG HATÁRA

**TERÜLETFELHASZNÁLÁSI MÓDOK**

BEÉPÍTÉSRE SZÁNT TERÜLET

GAZDASÁGI TERÜLET

- Gip — IPARI-

KÜLÖNLEGES TERÜLET

- K-szv — SZENNYVÍZ-

BEÉPÍTÉSRE NEM SZÁNT TERÜLET

ERDŐTERÜLET

- Ec — GAZDASÁGI CÉLÚ-

MEZŐGAZDASÁGI TERÜLET

- Má-1 — ÁLTALÁNOS -, (SZÁNTÓ)
- Má-2 — KORLÁTOZOTT HASZNÁLATÚ- (GYEP, LEGELŐ)
- Má-3 — SZŐLŐ, GYÜMÖLCSÖS -,

VÍZGAZDÁLKODÁSI TERÜLET

- V-1 — VÍZGAZDÁLKODÁSI TERÜLET TÓ
- V-2 — VÍZGAZDÁLKODÁSI TERÜLET ÁROK, PATAK
- V-3 — VÍZGAZDÁLKODÁSI TERÜLET VÍZMŰ TERÜLET
- V-4 — VÍZGAZDÁLKODÁSI TERÜLET MOCSÁR, VIZÁLLÁS.

KÖZLEKEDÉSI TERÜLET

- KÖu — KÖZÚTI -

**ORSZÁGOS MŰVI ÉRTÉKVÉDELEM**

- R — RÉGÉSZETI LELŐHELY
- RÉ — RÉGÉSZETI ÉRDEKŰ TERÜLET

**TÁJ- ÉS TERMÉSZETVÉDELEM**

- E — EGYEDI TÁJÉRTÉK
- T — TERMÉSZETVÉDELMI TERÜLET HATÁRA
- N — NATURA 2000 TERÜLET
- TÁJKÉPVÉDELMI ÖVEZET
- (T) — TÁJÉRTÉK

**KÖZMŰVEK**

- GFN — NAGYNYOMÁSÚ GÁZVEZETÉK

**KÖZLEKEDÉS**

- AUTÓPÁLYA

**EGYÉB**

- ÖVEZET HATARA
- VÉDŐTÁVOLSÁG
- MEGSZÜNTETŐ JEL
- TERVEZETT FASOR

| | |
|---|---|
| HÜBNER TERVEZŐ KFT.<br>PÉCS, MOKSYORÓS KÚZ 3. | 21/2002 |
| APARHANT | V - 2 |
| IGAZGATÁSI TERÜLET | M = 1: 8000 |
| SZABÁLYOZÁSI TERV | 2005. 03. |

| | | | |
|---|---|---|---|
| MEGRENDELŐ: | APARHANT KÖZSÉG ÖNKORMÁNYZATA | | |
| VEZETŐ TERVEZŐ: | HÜBNER BÉLA<br>OKLEVÉLES OKTATÁSSZERVEZŐ<br>PÁLYÁZÓ VÁLASZTÓTÉR SZAKMÉRNÖK | É - I - 06 - 0101888 | |
| MUNKATÁRSAK: | Kéthelyiné | Dr. Kiss Krisztina | Dr. Kiss Krisztina |


A TERV A HÜBNER TERVEZŐ KFT. SZELLEMI TERMÉKE, SZERZŐI JOGVÉDELEM ALATT ÁLL!
COPYRIGHT BY HÜBNER TERVEZŐ
ÁLLAMI ALAPADATOK FELHASZNÁLÁSÁVAL KÉSZÜLT,
A MAGYAR HONVÉDSÉG TÉRKÉPÉSZ SZOLGÁLAT,
67/16/2004 - HM ENGEDÉLY SZÁMA ALAPJÁN, 18 PÉLDÁNYBAN