BÁTA KÖZSÉG
SZABÁLYOZÁSI TERVE
M = 1 : 2 000

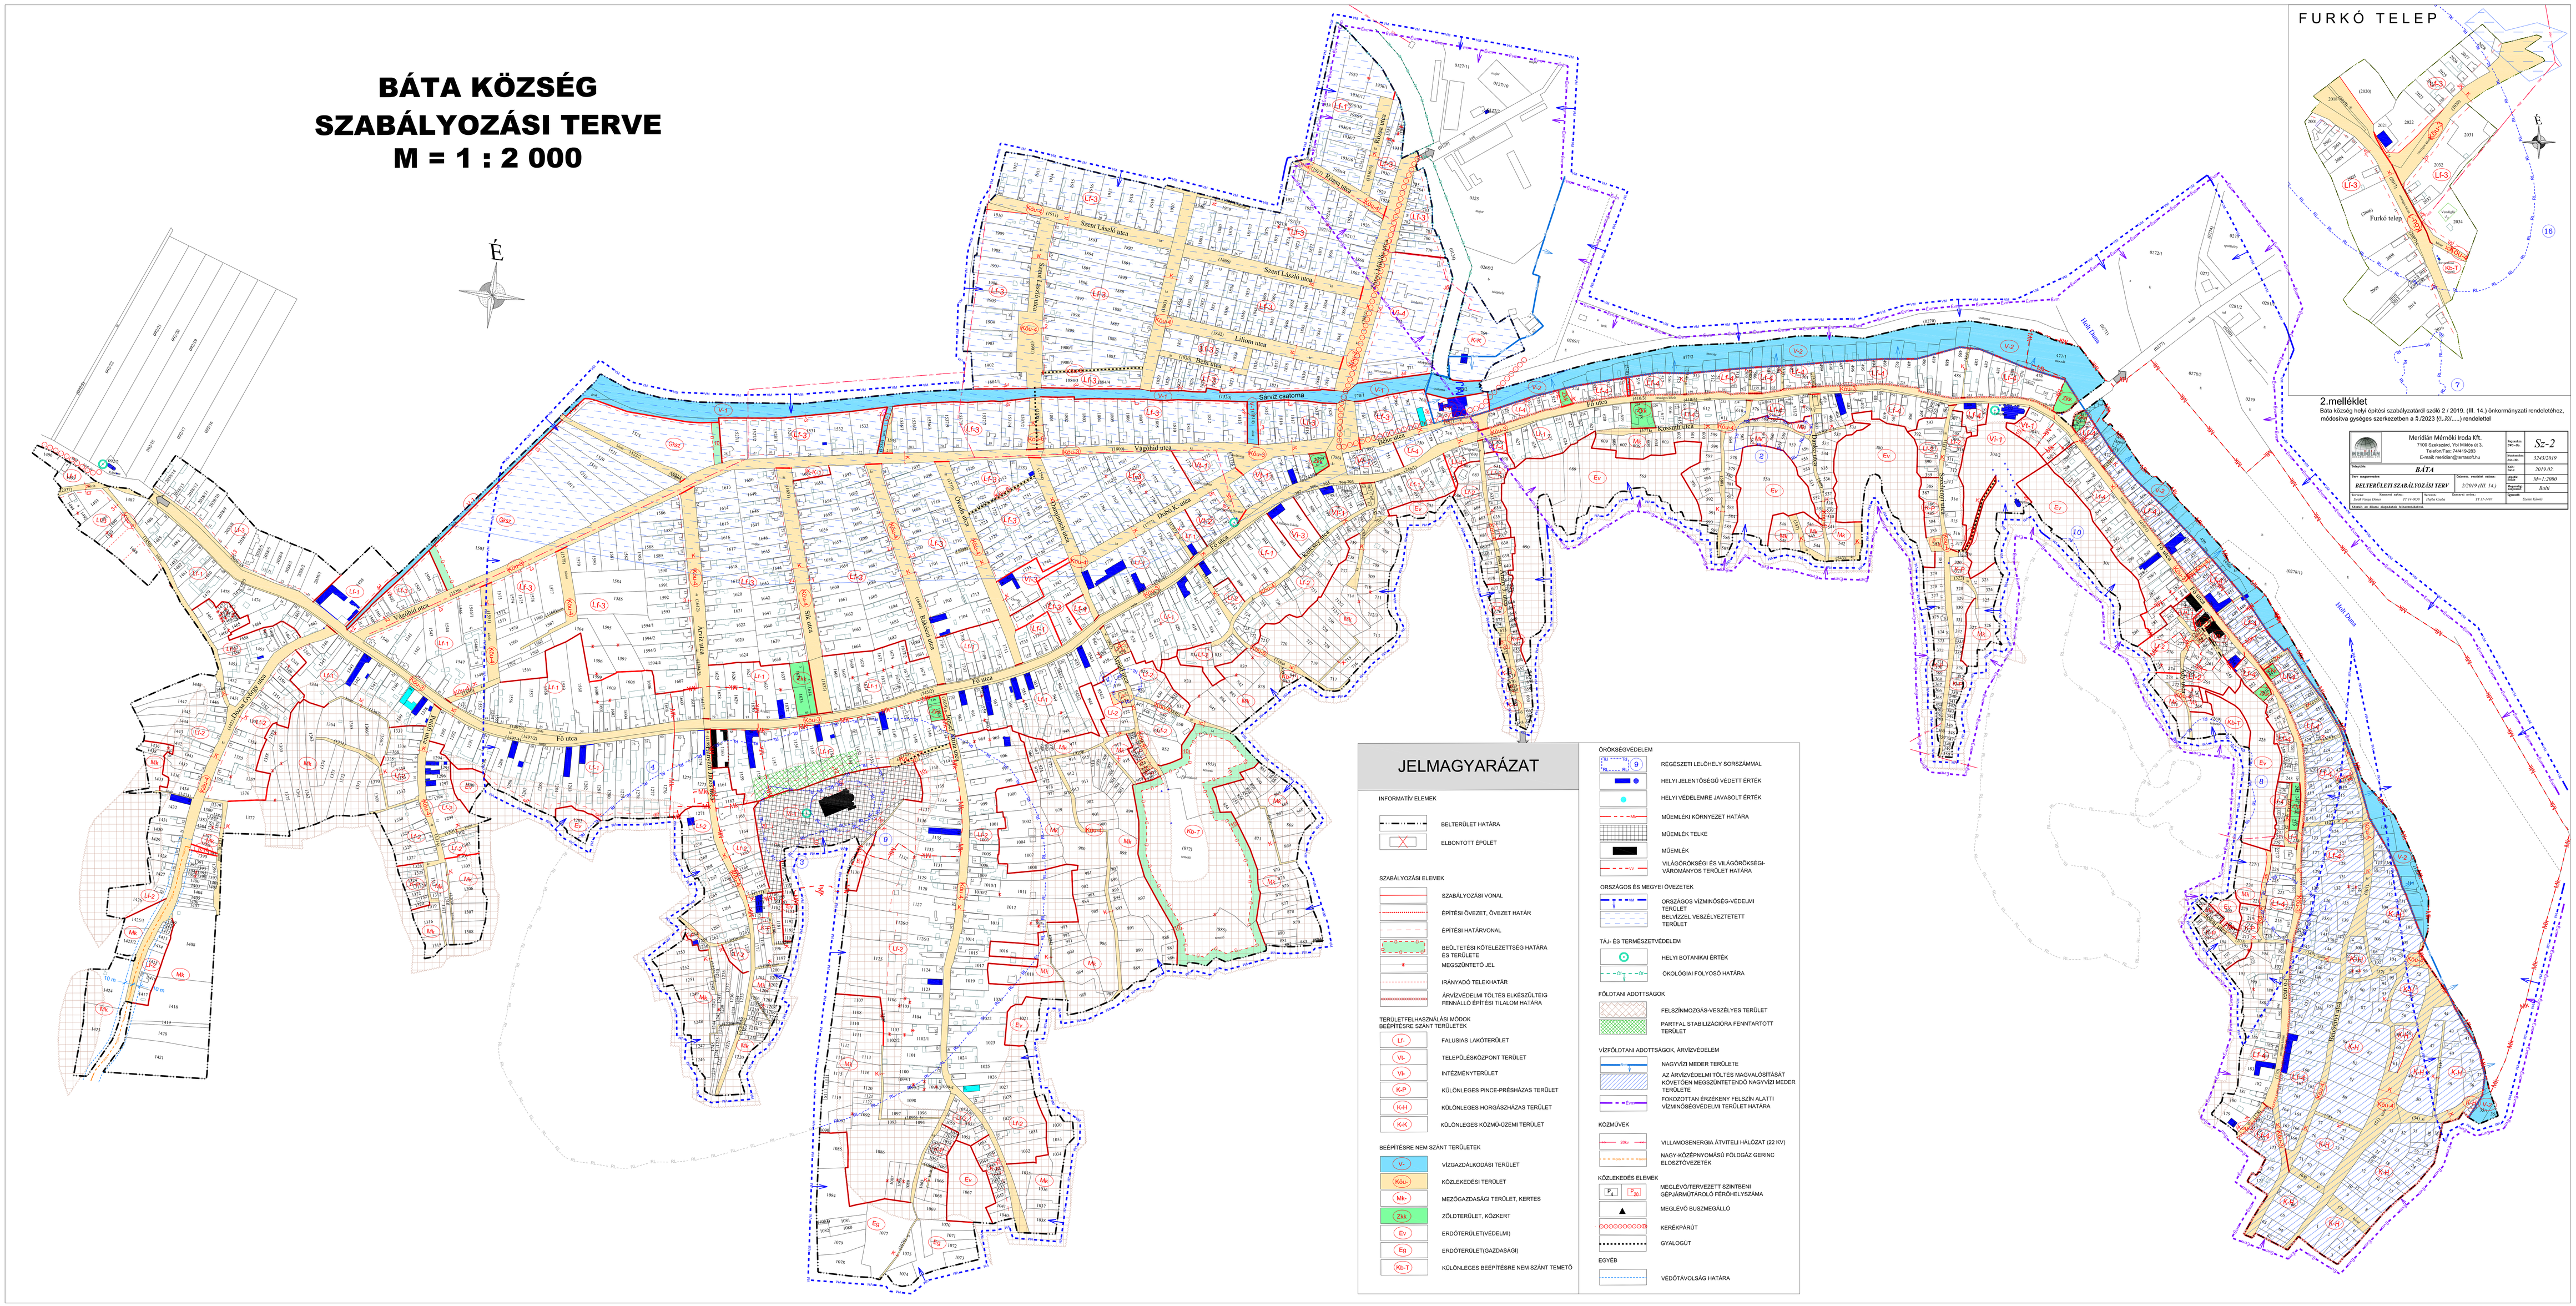

JELMAGYARÁZAT

INFORMATÍV ELEMEK

- BELTERÜLET HATÁRA
- ELBONTOTT ÉPÜLET

SZABÁLYOZÁSI ELEMEK

- SZABÁLYOZÁSI VONAL
- ÉPÍTÉSI ÖVEZET, ÖVEZET HATÁR
- ÉPÍTÉSI HATÁRVONAL
- BEÜLTETÉSI KÖTELEZETTSÉG HATÁRA ÉS TERÜLETE
- MEGSZÜNTETŐ JEL
- IRÁNYADÓ TELEKHATÁR
- ÁRVÍZVÉDELMI TÖLTÉS ELKÉSZÜLTÉG FENNÁLLÓ ÉPÍTÉSI TILALOM HATÁRA

TERÜLETFELHASZNÁLÁSI MÓDOK
BEÉPÍTÉSRE SZÁNT TERÜLETEK

- Lf- FALUSIAS LAKÓTERÜLET
- Vk TELEPÜLÉSKÖZPONT TERÜLET
- Vi INTÉZMÉNYTERÜLET
- K-P KÜLÖNLEGES PINCE-PRÉSHÁZAS TERÜLET
- K-H KÜLÖNLEGES HORGÁSZHÁZAS TERÜLET
- K-K KÜLÖNLEGES KÖZMŰ-GZEMI TERÜLET

BEÉPÍTÉSRE NEM SZÁNT TERÜLETEK

- V- VÍZGAZDÁLKODÁSI TERÜLET
- Közl- KÖZLEKEDÉSI TERÜLET
- Mk- MEZŐGAZDASÁGI TERÜLET, KERTES
- Zkk ZÖLDTERÜLET, KÖZKERT
- Ev ERDŐTERÜLET(VÉDELMI)
- Eg ERDŐTERÜLET(GAZDASÁGI)
- Kb-T KÜLÖNLEGES BEÉPÍTÉSRE NEM SZÁNT TEMETŐ

ÖRÖKSÉGVÉDELEM

- RÉGÉSZETI LELŐHELY SORSZÁMMAL
- HELYI JELENTŐSÉGŰ VÉDETT ÉRTÉK
- HELYI VÉDELEMRE JAVASOLT ÉRTÉK
- MŰEMLÉKI KÖRNYEZET HATÁRA
- MŰEMLÉK TELKE
- MŰEMLÉK
- VILÁGÖRÖKSÉGI ÉS VILÁGÖRÖKSÉGI-VÁROMÁNYOS TERÜLET HATÁRA

ORSZÁGOS ÉS MEGYEI ÖVEZETEK

- ORSZÁGOS VÍZMINŐSÉG-VÉDELMI TERÜLET
- BELVÍZZEL VESZÉLYEZTETETT TERÜLET

TÁJ- ÉS TERMÉSZETVÉDELEM

- HELYI BOTANIKAI ÉRTÉK
- ÖKOLÓGIAI FOLYOSÓ HATÁRA

FÖLDTANI ADOTTSÁGOK

- FELSZÍNMOZGÁS-VESZÉLYES TERÜLET
- PARTFAL STABILIZÁCIÓRA FENNTARTOTT TERÜLET

VÍZFÖLDTANI ADOTTSÁGOK, ÁRVÍZVÉDELEM

- NAGYVÍZI MEDER TERÜLETE
- AZ ÁRVÍZVÉDELMI TÖLTÉS MAGVALÓSÍTÁSÁT KÖVETŐEN MEGSZÜNTETENDŐ NAGYVÍZI MEDER TERÜLETE
- FOKOZOTTAN ÉRZÉKENY FELSZÍN ALATTI VÍZMINŐSÉGVÉDELMI TERÜLET HATÁRA

KÖZMŰVEK

- VILLAMOSENERGIA ÁTVITELI HÁLÓZAT (22 KV)
- NAGY KÖZÉPNYOMÁSÚ FÖLDGÁZ GERINC ELOSZTÓVEZETÉK

KÖZLEKEDÉS ELEMEI

- MEGLÉVŐ/TERVEZETT SZINTBENI GÉPJÁRMŰTÁROLÓ FÉRŐHELYSZÁMA
- MEGLÉVŐ BUSZMEGÁLLÓ
- KERÉKPÁRÚT
- GYALOGÚT

EGYÉB

- VÉDŐTÁVOLSÁG HATÁRA

FURKÓ TELEP

2.melléklet
Báta község helyi építési szabályzatáról szóló 2 / 2019. (III. 14.) önkormányzati rendeletéhez, módosítva gyalgos szerkezetben a 3./2023.(II.09.....) rendelettel

Meridián Mérnöki Iroda Kft. 7100 Szekszárd, Ybl Miklós út 3. Telefon/Fax: 74/416-283 E-mail: meridian@terrasoft.hu		Terv-fő-szám:	Sz-2
		Munkaszám:	3243/2019
Tervezői jogosultság:	BÁTA	dátum:	2019.02.
Tervezett feladat:	BELTERÜLETI SZABÁLYOZÁSI TERV	M=1:2000	
		2/2019.(III. 14.)	Bátai
Tervezők: Dr. Varga Dénes	Építész okl. mérnök TT 14-0010	Közreműködő: Bujtás Csaba	Építész okl. mérnök TT 17-1147
Tervezői műv. ágazati jogosultsági, felelősségbiztosítással rendelkezünk.		Szerkesztő:	Szűcs Károly