



BÁTAAPÁTI BELTERÜLET SZABÁLYOZÁSI TERV MÓDOSÍTÁS

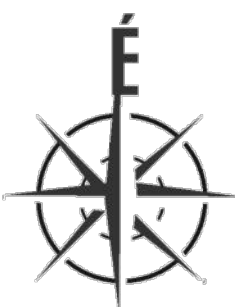

M 1:2000

0 20 100 200

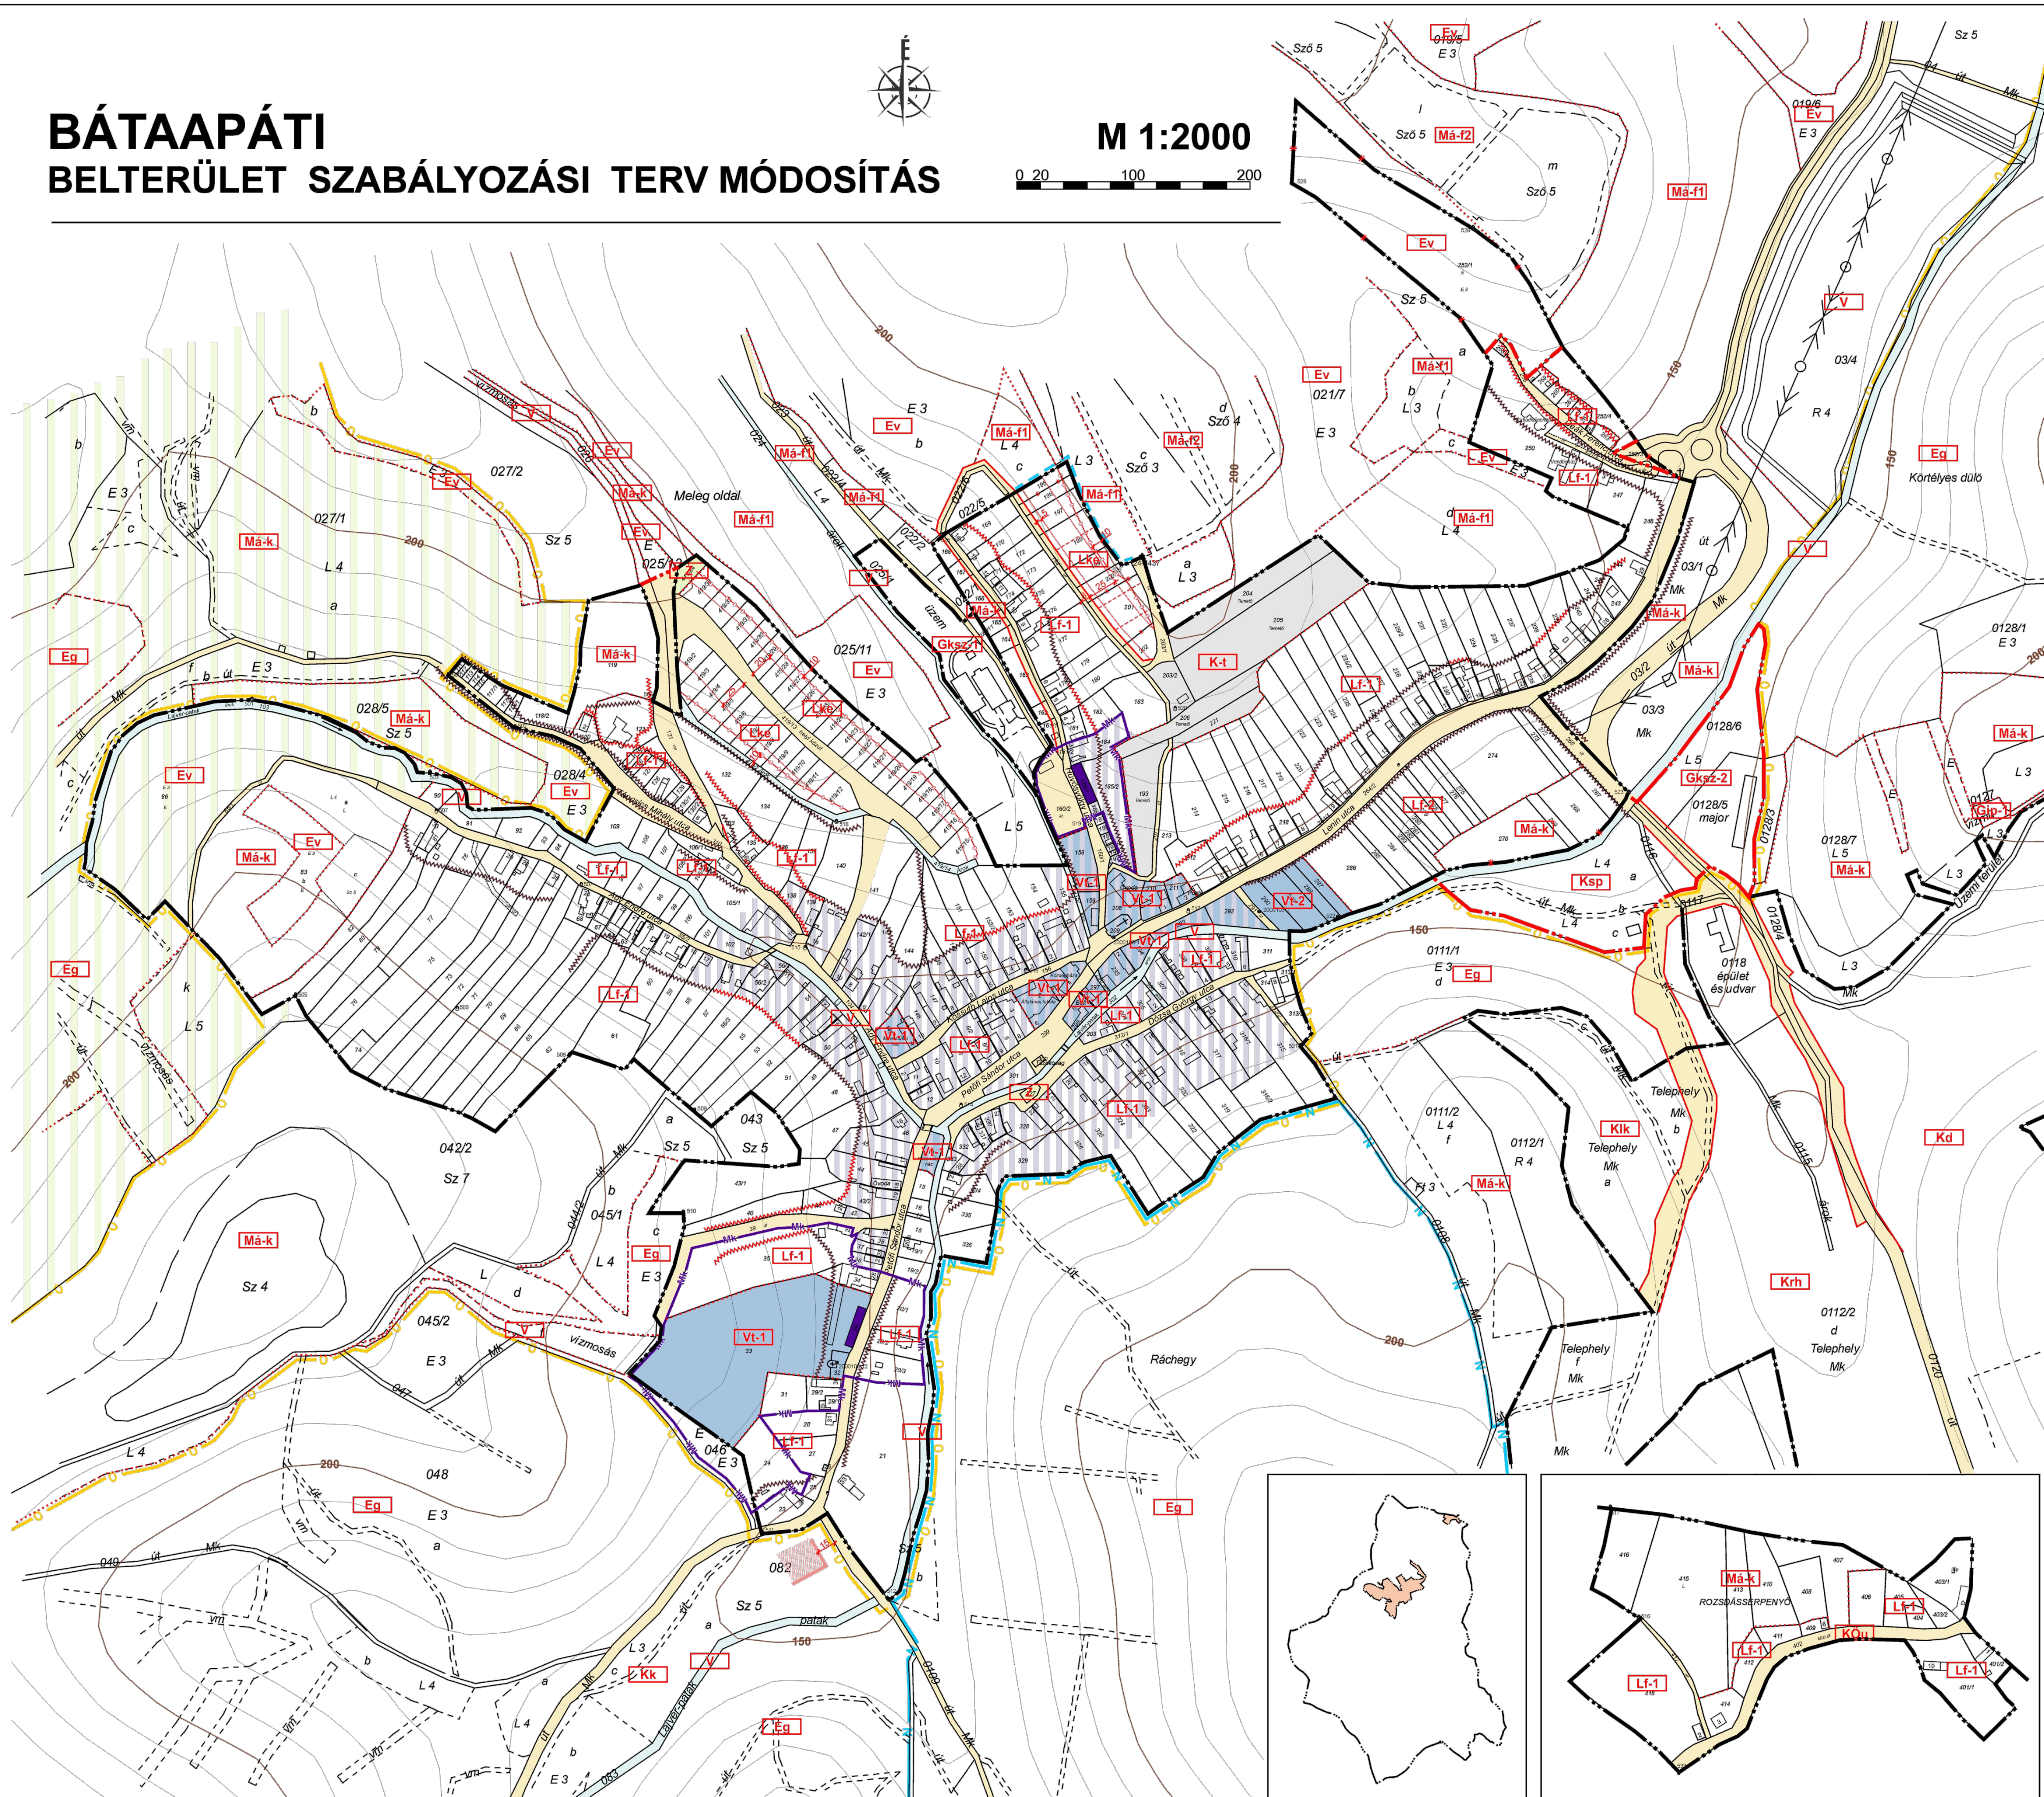

JELKULCS SZABÁLYOZÁSI VONAL

- MEGLÉVŐ TERVEZETT
- KÖZTERÜLET, NEM KÖZTERÜLET ELVÁLASZTÓ VONAL
 - SZABÁLYOZÁSI SZÉLESSÉG
- EGYÉB SZABÁLYOZÁSI ELEMOK
- BELTERÜLET HATÁRA
 - IGAZGATÁSI TERÜLET HATÁRA

TERÜLETFELHASZNÁLÁSI MÓDOK

BEÉPÍTÉSRE SZÁNT TERÜLET

- Lf FALUSIAS LAKÓTERÜLET
- Lke KERTVÁROSIS LAKÓTERÜLET
- Gkszi KERESKEDELMI SZOLGÁLTATÓ TERÜLET
- Gjp IPARI TERÜLET
- K-sp KERTVÁROSIS LAKÓTERÜLET
- Vt TELEPÜLKÖZPONT VEGYES TERÜLET
- K-t KÜLÖNLEGES TERÜLET (TEMETŐ)

BEÉPÍTÉSRE NEM SZÁNT TERÜLET

- KOU KÖZÜTI KÖZLEKEDÉSI TERÜLET
- Ev VÉDELMI ERDŐTERÜLET
- Eg GAZDASÁGI ERDŐTERÜLET
- Ma-k ÁLTALÁNOS MEZŐGAZDASÁGI TERÜLET (NEM BEÉPÍTHETŐ)
- Ma-f1 ÁLTALÁNOS MEZŐGAZDASÁGI TERÜLET (KISÜZEMI FARMGAZDASÁGI TERÜLET)
- Ma-f2 ÁLTALÁNOS MEZŐGAZDASÁGI TERÜLET (FARM- ÉS TANYAGZÁLKODÁST, AGRÁRTURIZMUST SZOLGÁLÓ ÉPÍTMÉNYEK ELHELYEZÉSE MEGENGEDŐ TERÜLET)
- V VÍZGAZDÁLKODÁSI TERÜLET
- Z ZÖLDTERÜLET
- Kk KÜLÖNLEGES TERÜLET
- Kd DEPÓNIA TERÜLETE
- Krh KIS ÉS KÖZEPES AKTIVITÁSÚ RÁDIÓAKTÍV HULLADÉKTÁROLÓ FELSZÍNI TECHOLÓGIAI TELEPHELY
- Kik LÁTOGATÓKÖZPONT TERÜLETE

TELEKRE VONATKOZÓ ELEMOK

- ÉPÍTÉSI ÖVEZET HATÁRA
- ÉPÍTÉSI ÖVEZET JELE
- IRÁNYADÓ TELEKHATÁR
- ÉPÍTÉSI HATÁRVONAL
- BEÜLTETÉSI KÖTELEZETTSÉG
- ÉPÍTÉSI VONAL
- ÉPÍTÉSI HELY

MŰVI ÉRTÉKVÉDELEM ORSZÁGOS MŰVI ÉRTÉKVÉDELEM

- MŰEMLEKI KÖRNYEZET HATÁRA
- MŰEMLEK ÉPÜLETE

HELYI ÉRTÉKVÉDELEM

- HELYI TELEPÜLÉSSZERKEZETI VÉDELEM ALATT ÁLLÓ TERÜLET

EGYÉB


- MEGSZÜNTETŐ JEL
- OMLÁSVESZÉLYES PARTFAL
- JELENLEG STABIL (VAGY MÉG NEM VIZSGÁLT) PARTFAL
- ORSZÁGOS ÖKOLÓGIAI HÁLÓZAT ÖVEZETE
- NATURA 2000 TERÜLET HATÁRA
- ÖKOLÓGIAI (ZÖLD) FOLYOSÓ


1. MELLÉKLET

a 8/2007. (IV. 16.) önk. rendelethez
módosítva a 22/2007. (XII. 22.), a 10/2008. (IX. 15.), a 2/2010. (III. 13.), a 2/2018. (II. 23.) és a 18/2025. (XI. 21.) önk. rendelettel.

MEGBÍZÓ	TERVEZŐ	MÓDOSÍTÁS
BÁTAAPÁTI ÖNKORMÁNYZAT POLGÁRMESTERI HIVATALA	PESTTERV	HÖRNER TERVEZŐ KÖRNYEZETI ÉS SZOLGÁLTATÓ KFT. 1024 PÉCS, BODÓTORNA KÖZ. 3. TEL: 06-70-340-0001 E-MAIL: HUNTER@HUNTER-TERVEZO.HU
BÁTAAPÁTI TELEPÜLÉSRENDÉZÉSI TERVE MÓDOSÍTÁS	VEZETŐ TERVEZŐ: PEKÁR ZOLTÁN	VEZETŐ TERVEZŐ: HÖRNER MÁTYÁS
BELTERÜLETI SZABÁLYOZÁSI TERV	KÖRNY. ÉS TÁJREN. TERVEZŐ: MÁNYI JÓSEF ÖKOLÓGIAI TERVEZŐ: LONKAI EGYEN HÖRNER TERVEZŐ: HANCZARE, BIRÓ ATTILA SZERKESZTŐ: MÁNYI JÓSEF FELÜLVIZSGÁLÓ: MÁNYI JÓSEF SZERKESZTŐ: SCHÖCHMANN PÉTER	MUNKATÁRSÁK: HÖRNER MÁTYÁS BÁNYÁSI VIKTÓRIA SPOK ATTILA
M 1:2000	2009.11.10.	

KÉSZÜLT AZ ÁLLAMI ALAPADATOK FELHASZNÁLÁSÁVAL

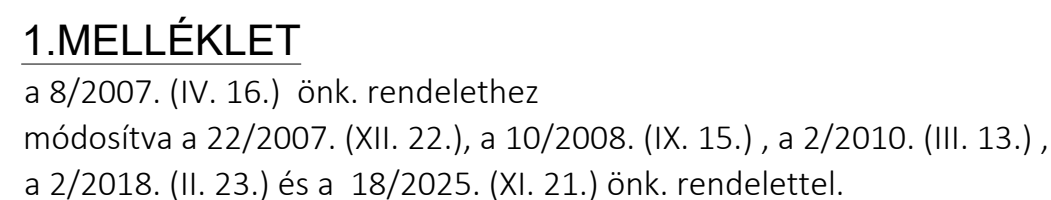

 MEGBÍZÓ		TERVEZŐ		MÓDOSÍTÁS	
 BÁTAAPÁTI ÖNKORMÁNYZAT POLGÁRMESTERI HIVATALA BÁTAAPÁTI TELEPÜLÉSENRENDEZÉSI TERVE MÓDOSÍTÁS				 HUBER TERVEZŐ ÉS SZOLGÁLTATÓ KFT. 1125 BUDAPEST, KISVIRÁG U. 10. TEL: 06-1-780-0111 E-MAIL: HUBER@HUBERONLINE.HU	
KRACHUN ISZÁRD polgármester BAKÓ JÓZSEFNE közigazg.		VEZETŐ TERVEZŐ: PEKÁR ZOLTÁN		VEZETŐ TERVEZŐ:  HUBER MÁTYÁS	
IGAZGATÁSI TERÜLET SZABÁLYOZÁSI TERV		KERESKEDELTÉSI TERVEZŐ: LŐVÁNYI ISTVÁN KÖRNYEZETTERVEZŐ: KÁRCSI JÓZSEF GAZDASÁGTERVEZŐ: KÖRNYEZETTERVEZŐ: KÁRCSI JÓZSEF FELELŐS TERVEZŐ: MARI JÓZSEF DOPPELTŐS IGAZGATÓ: SÖRÖGHÁNNI PÉTER		MUNKAIDŐBEMUTATÁS:  HUBER MÁTYÁS  BARABCS VIKTORIA SZÉK: BUDAPEST	
M 1:10000 2/2010 (III.13.) Ök. Rendelet					

KÉSZÜLT AZ ÁLLAMI ALAPADATOK FELHASZNÁLÁSÁVAL