


KÖVESD SZABÁLYOZÁSI TERVE

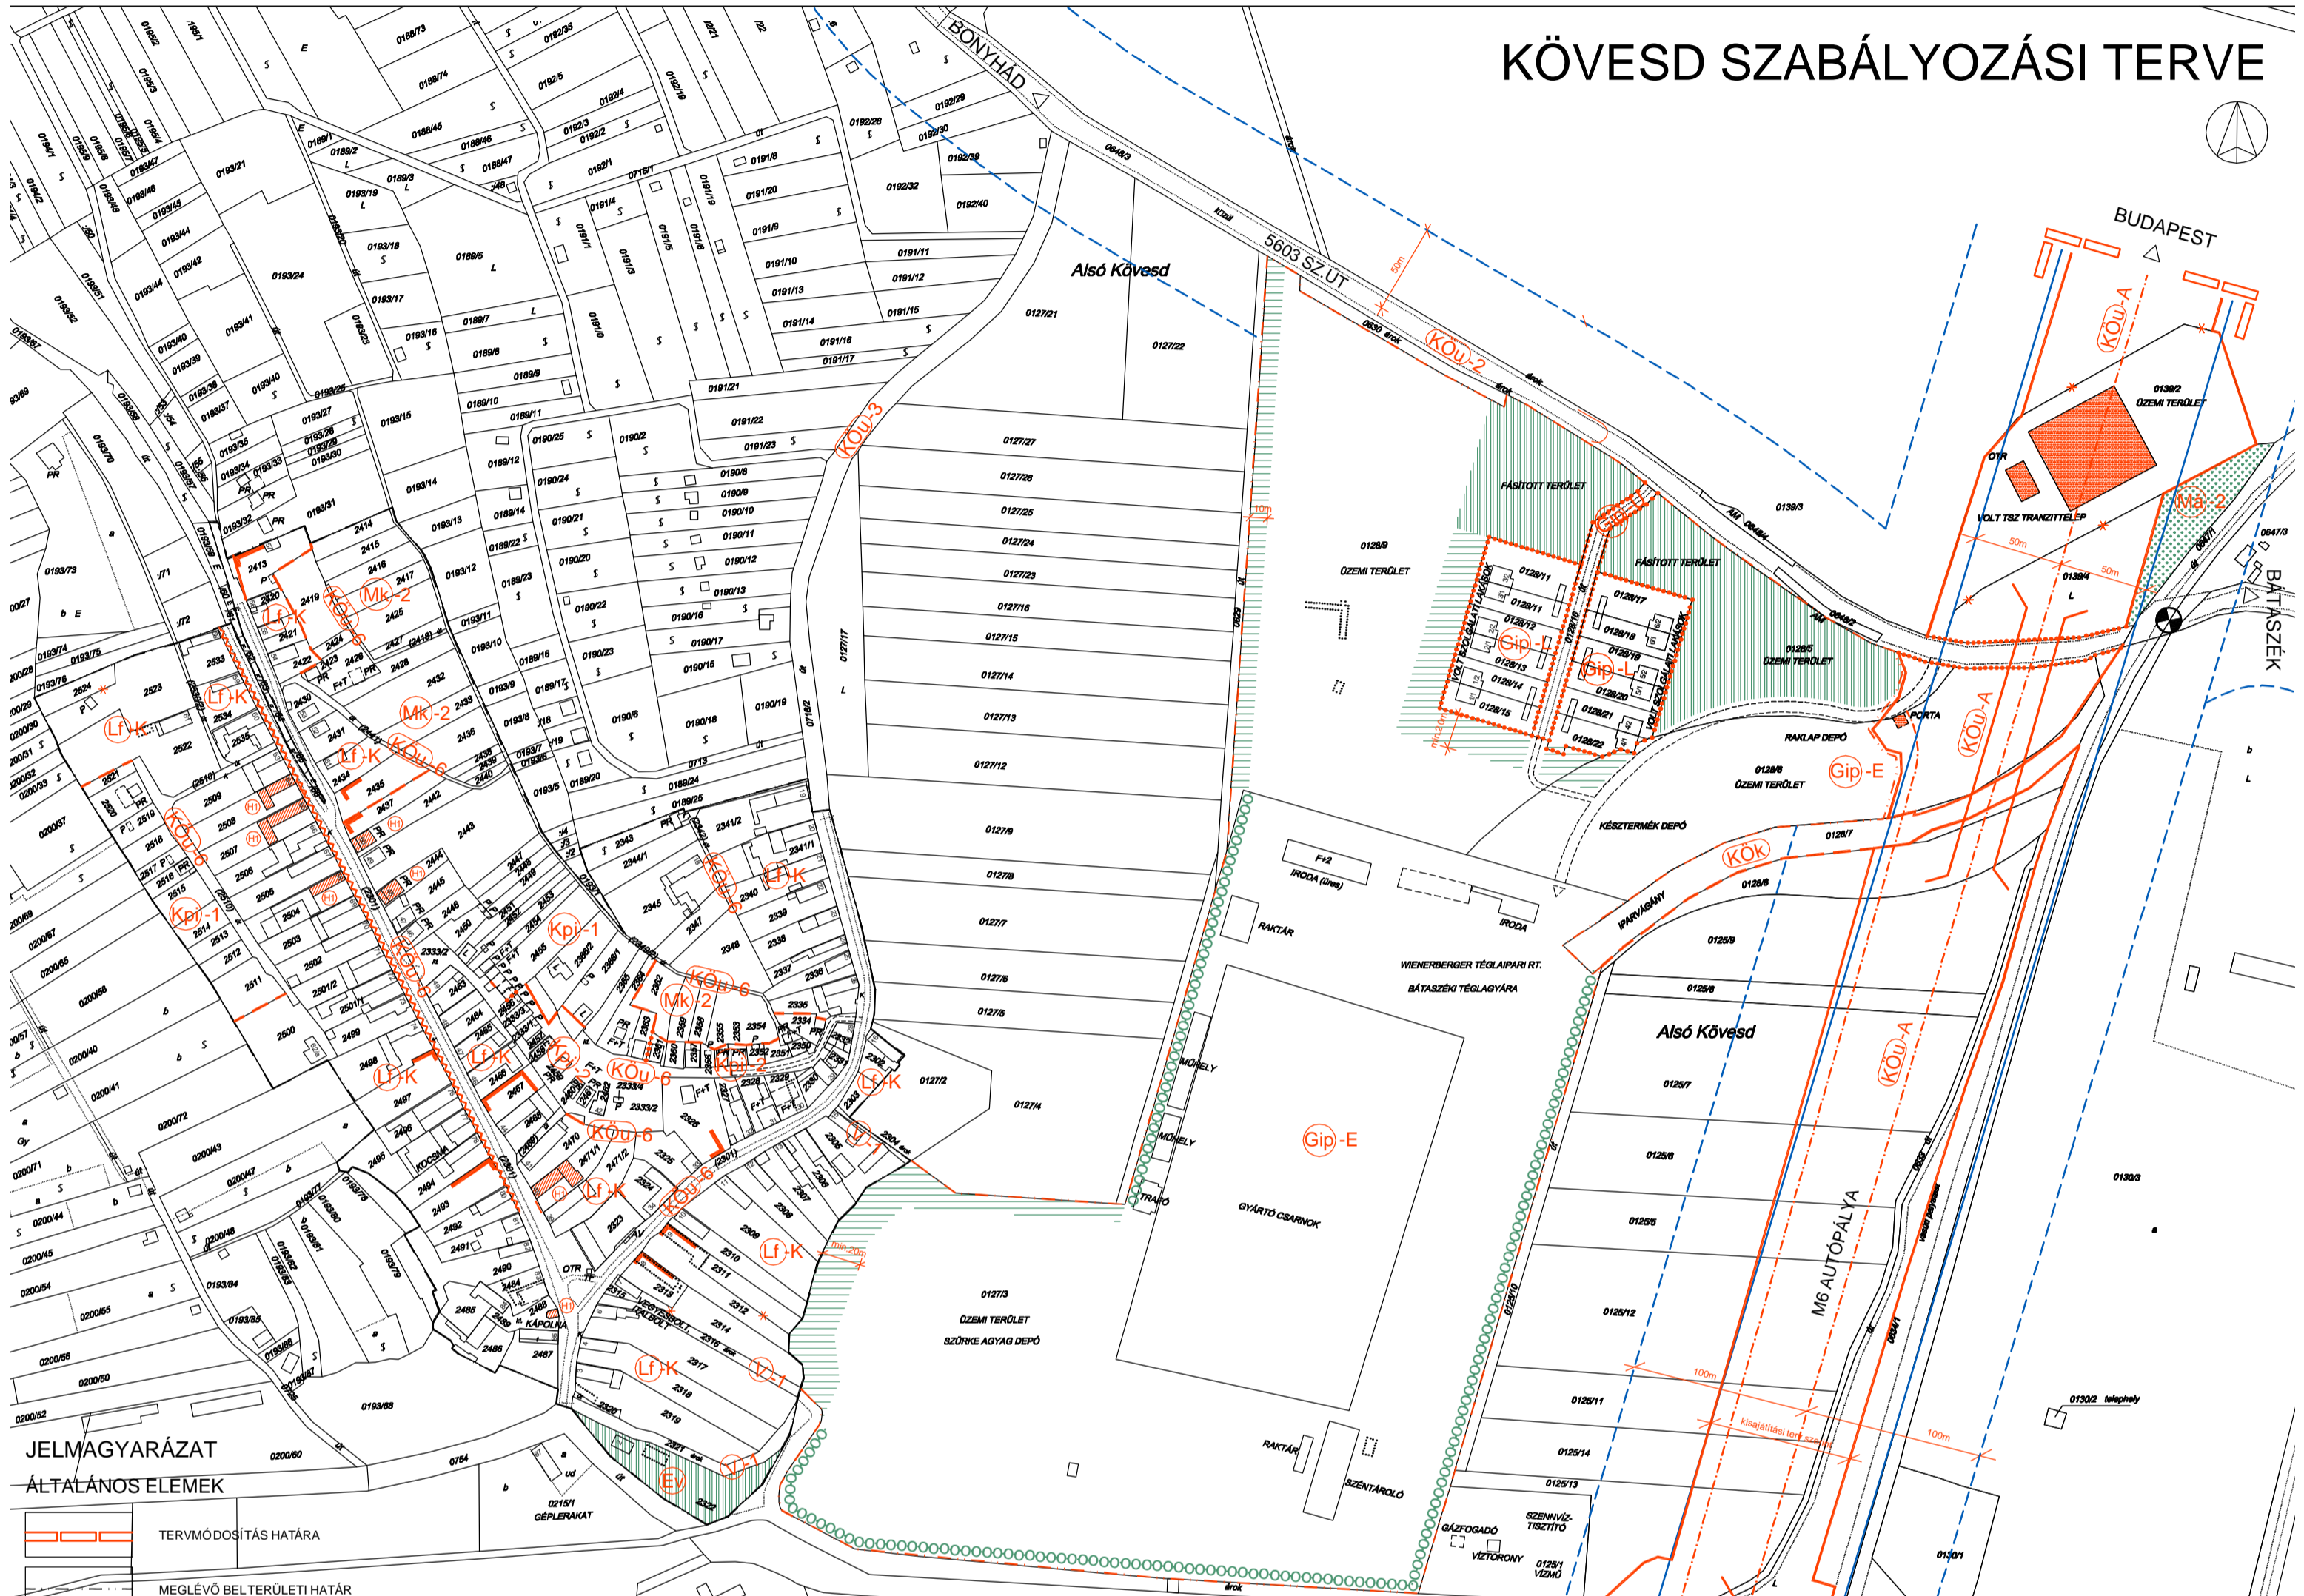

JELMAGYARZAT

ÁLTALÁNOS ELEMÉK

- TERVMÓDOSÍTÁS HATÁRA
- MEGLÉVŐ BELTERÜLETI HATÁR
- TERVEZETT BELTERÜLETI HATÁR
- SZABÁLYOZÁSI VONAL
- TERÜLETFELHASZNÁLÁSI EGYSÉG HATÁRA
- ÉPÍTÉSI ÖVEZET, ÖVEZET HATÁRA
- ÉPÍTÉSI VONAL
- TERVEZETT ÚT TENGYELVONALA (IRÁNYADÓ ELEM)

TERÜLETFELHASZNÁLÁSI MÓDKOK

BEÉPÍTÉSRE SZÁNT TERÜLETEK

- FALUSIAS LAKÓTERÜLET
- IPARI GAZDASÁGI TERÜLET - EGYÉB IPARI TERÜLET
- IPARI GAZDASÁGI TERÜLET - LAKÓÖVEZET
- IPARI GAZDASÁGI TERÜLET - MAGÁNÚT
- KÜLÖNLEGES TERÜLET - PINCESOR

BEÉPÍTÉSRE NEM SZÁNT TERÜLETEK

- KÖZLEKÉSI TERÜLET - ÖSSZEKÖTŐ ÚT (K. V. B.)
- KÖZLEKÉSI TERÜLET - EGYÉB KÖZÚT (K. VIII. C.)
- KÖZLEKÉSI TERÜLET - KISZOLGÁLÓ ÚT (B. VI. d. C-D.)
- VASÚTTERÜLET
- VÉDELMI RENDELTESETŰ ERDŐTERÜLET
- KERTES MEZŐGAZDASÁGI TERÜLET
- ÁLTALÁNOS MEZŐGAZDASÁGI TERÜLET - GYEP, LEGELŐ, KASZÁLÓ
- VÍZGAZDÁLKODÁSI TERÜLET - ÁLLANDÓ VÍZFELYÁS, ÁROK

KULTURÁLIS ÖRÖKSÉGVÉDELMEK

- HELYI MŰVI ÉRTÉK - TERÜLETI VÉDELME (UTCÁKÉRT)
- HELYI MŰVI ÉRTÉK - EGYEDI VÉDELME - ÉPÜLET
- HELYI MŰVI ÉRTÉK - EGYEDI VÉDELME - KERÍTÉS

KÖRNYEZETVÉDELMEK

- VÉDŐTÁVOLSÁG

SAJÁTOS JOGINTÉZMÉNYEK

- BEÜLTETÉSI KÖTELEZETTSÉG - FÁSÍTANDÓ TERÜLETSÁV
- BEÜLTETÉSI KÖTELEZETTSÉG - TELEPÍTENDŐ FASOR

EGYÉB

- MEGSZÜNTETŐ JEL (JAVASLAT)
- BURKOLT ÚT HELYSZÍNELES ALAPJÁN
- ÉPÜLET HELYSZÍNELES ALAPJÁN
- ELBONTOTT, VAGY ROMOS ÉPÜLET HELYSZÍNELES ALAPJÁN
- TERVEZETT HÍD
- MEGLÉVŐ SZINTBENI VASÚTI KERESZTEZŐDÉS

Bátaszék Város Önkormányzata Képviselő-testületének
14/2006.(IX.01.) KTR. számú rendeletével módosítva
A 10/2004.(VII.1.) KTR.-SZ. RENDELETTEL ELEGADVA
KÉSZÜLT AZ ÁLLAMI ALAPADATOK FELHASZNÁLÁSÁVAL

KOKAS ÉS TÁRSA TERVEZŐ BT. ÉPÍTÉSZ ÉS TELEPÉLÉSTERVEZŐ IRODA			
Tel/fax: 7224-328	iroda: 7624 Páca, Buda Nagy A. u. 1.	Levél/cím: 7627 Páca, Herénygyi út 68.	E-mail: kokas@nibcomp.hu
SZAKÁGI TERVEZŐK: LUKÁCS VILMOSÉ Tóthné TOMPOS ANITA Kővárosi	MUNKÁK MEGNEVEZÉSE: BÁTASZÉK-TELEPÉLÉSTERVEZÉSI TERVEI	RAJZSZÁM: V-3K-M	
KÉPESÍTÉS: ÁLLAMI ÉPÍTÉSZ	RAJZ MEGNEVEZÉSE: KÖVESD SZABÁLYOZÁSI TERVE	MÉRET: M 1:2000	DÁTUM: 2006.09.
ELJÁRÁS ALAPOZOTTAN Végzettség Egyesítő Hidász	JELZŐSZÁM: TT-0602	TELEPÉLÉSTERVEZŐ: PMP 28/2004 (TT-142-01/02001)	