



BONYHÁD IGAZGATÁSI TERÜLET SZERKEZETI TERVE

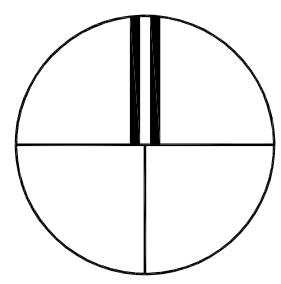

M = 1:15000

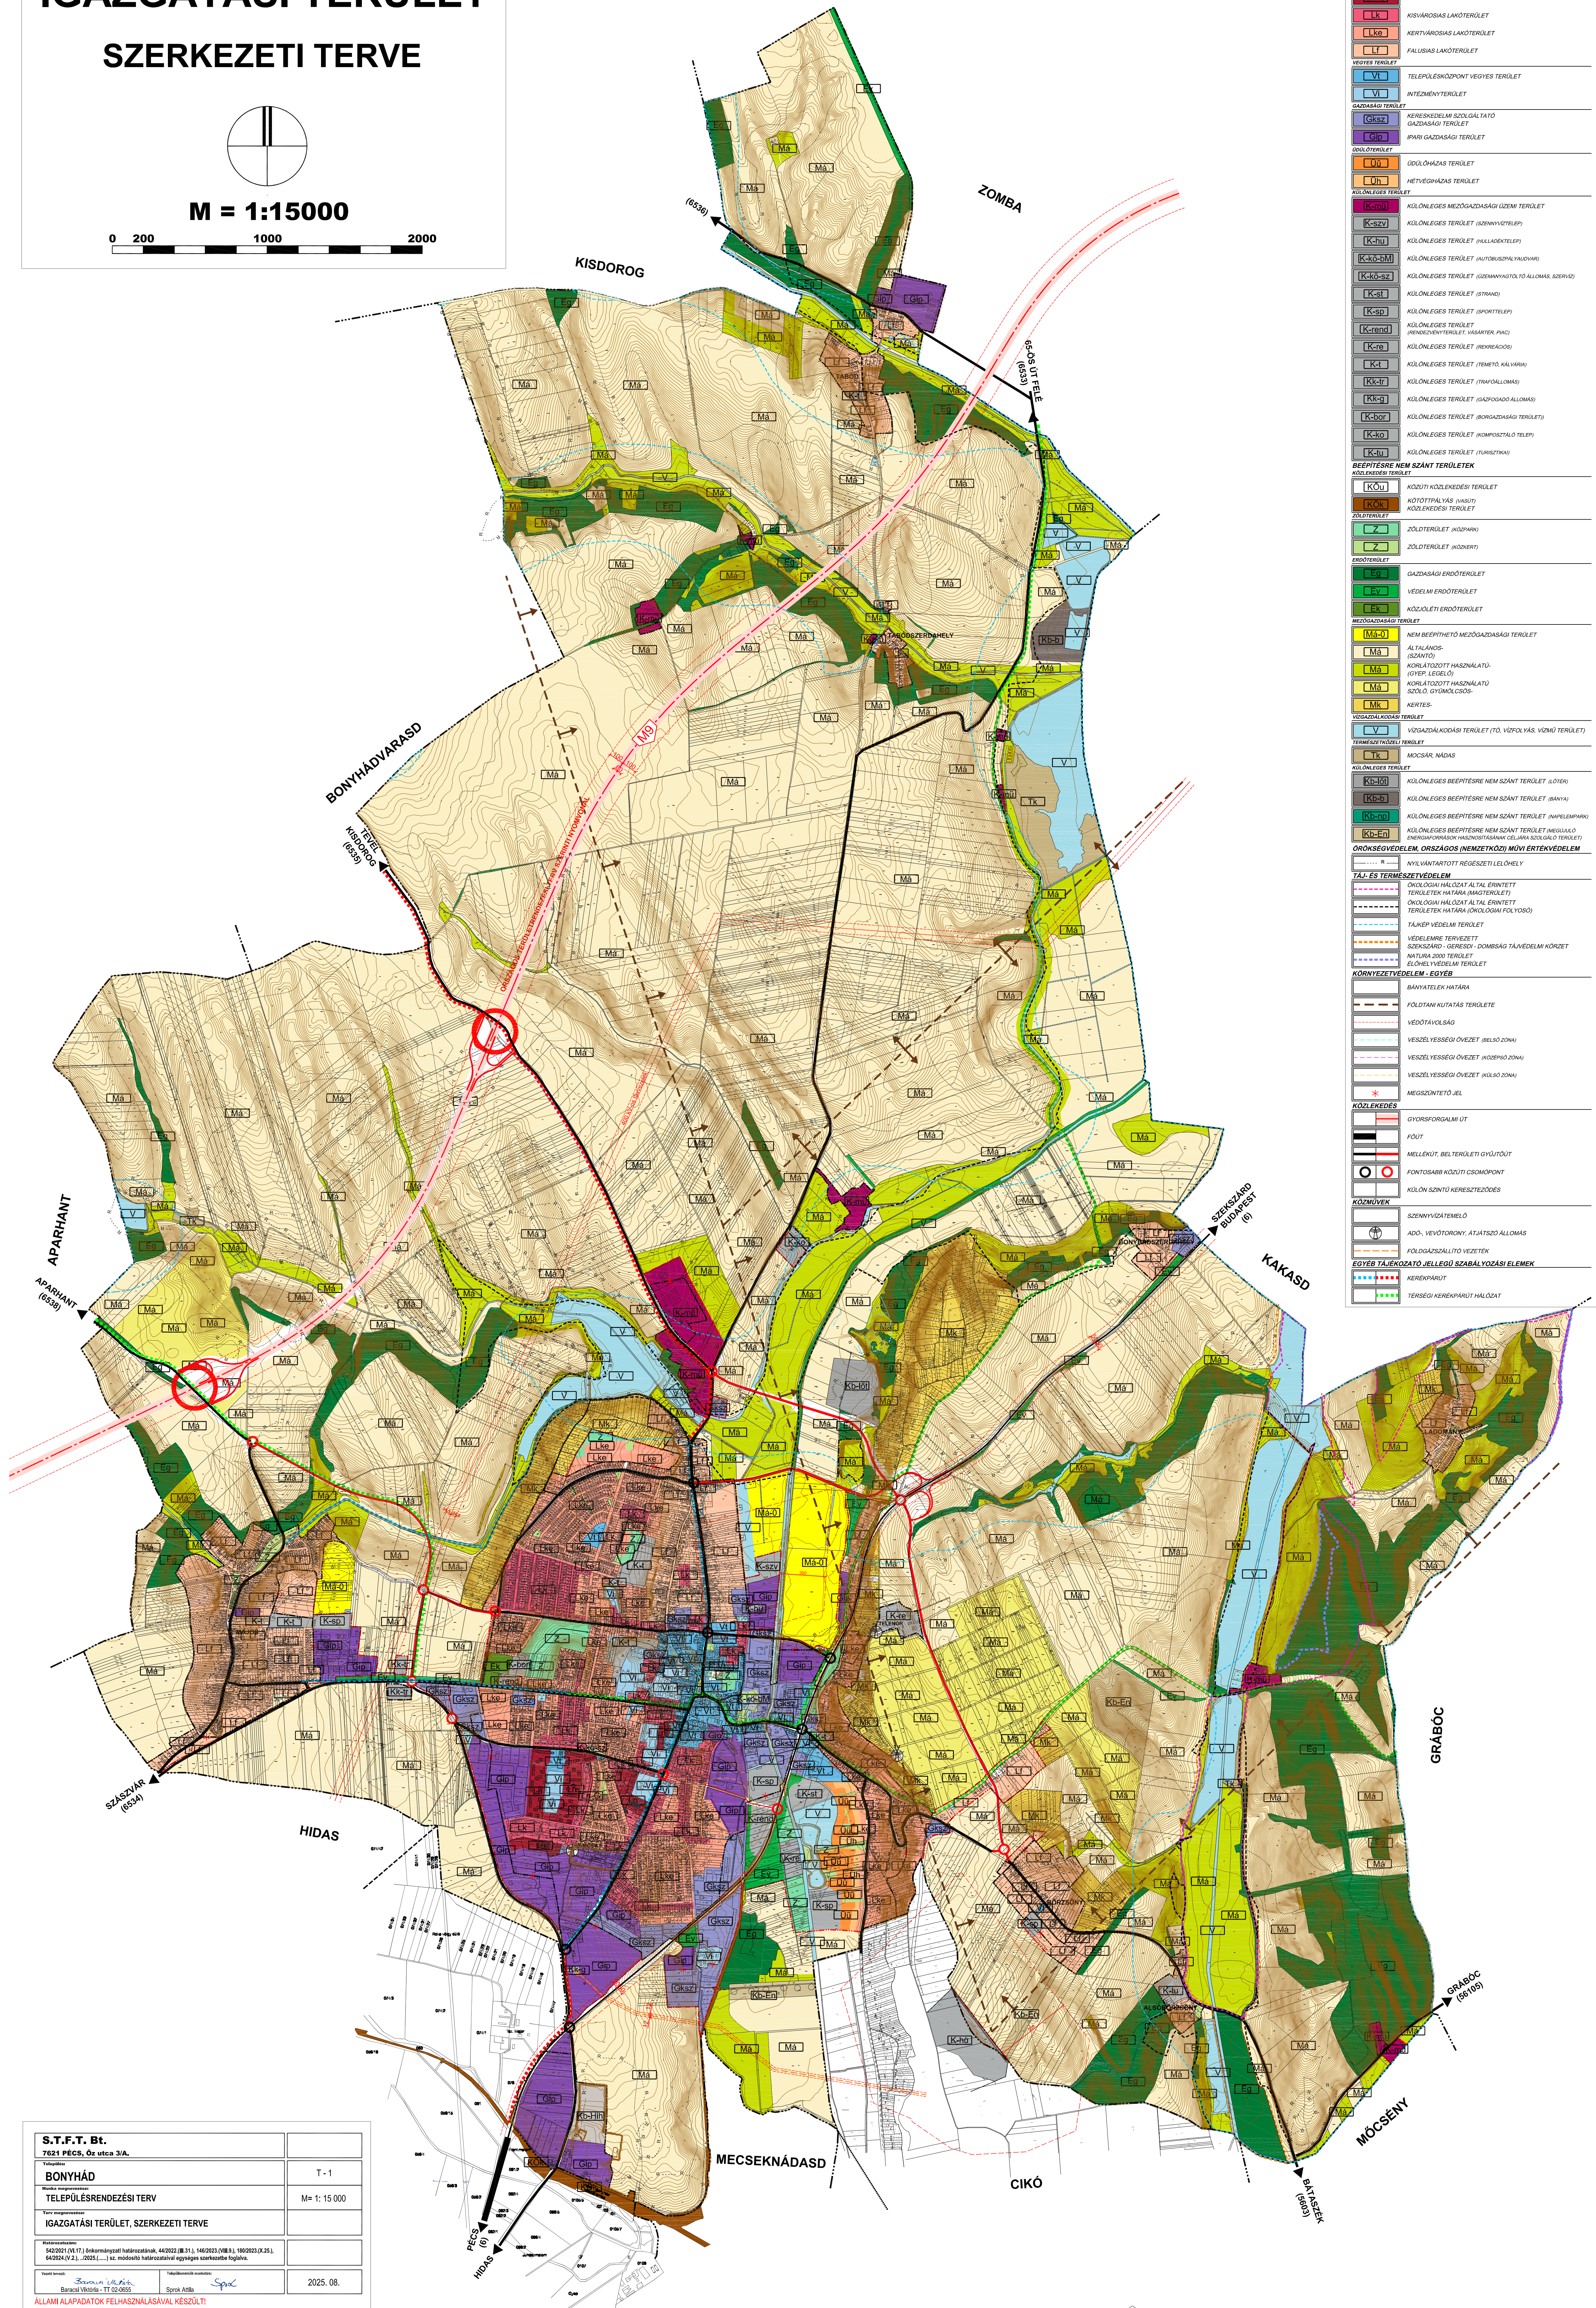

S.T.F.T. Bt. 7621 PÉCS, Óz utca 3/A.		
Telefonszám: BONYHÁD		T - 1
Munka megnevezése: TELEPÜLSRENDEZÉSI TERV		M= 1: 15 000
Típus megnevezése: IGAZGATÁSI TERÜLET, SZERKEZETI TERV		

ÁLLAMI ALAPADATOK FELHASZNÁLÁSÁVAL KÉSZÜLT!