
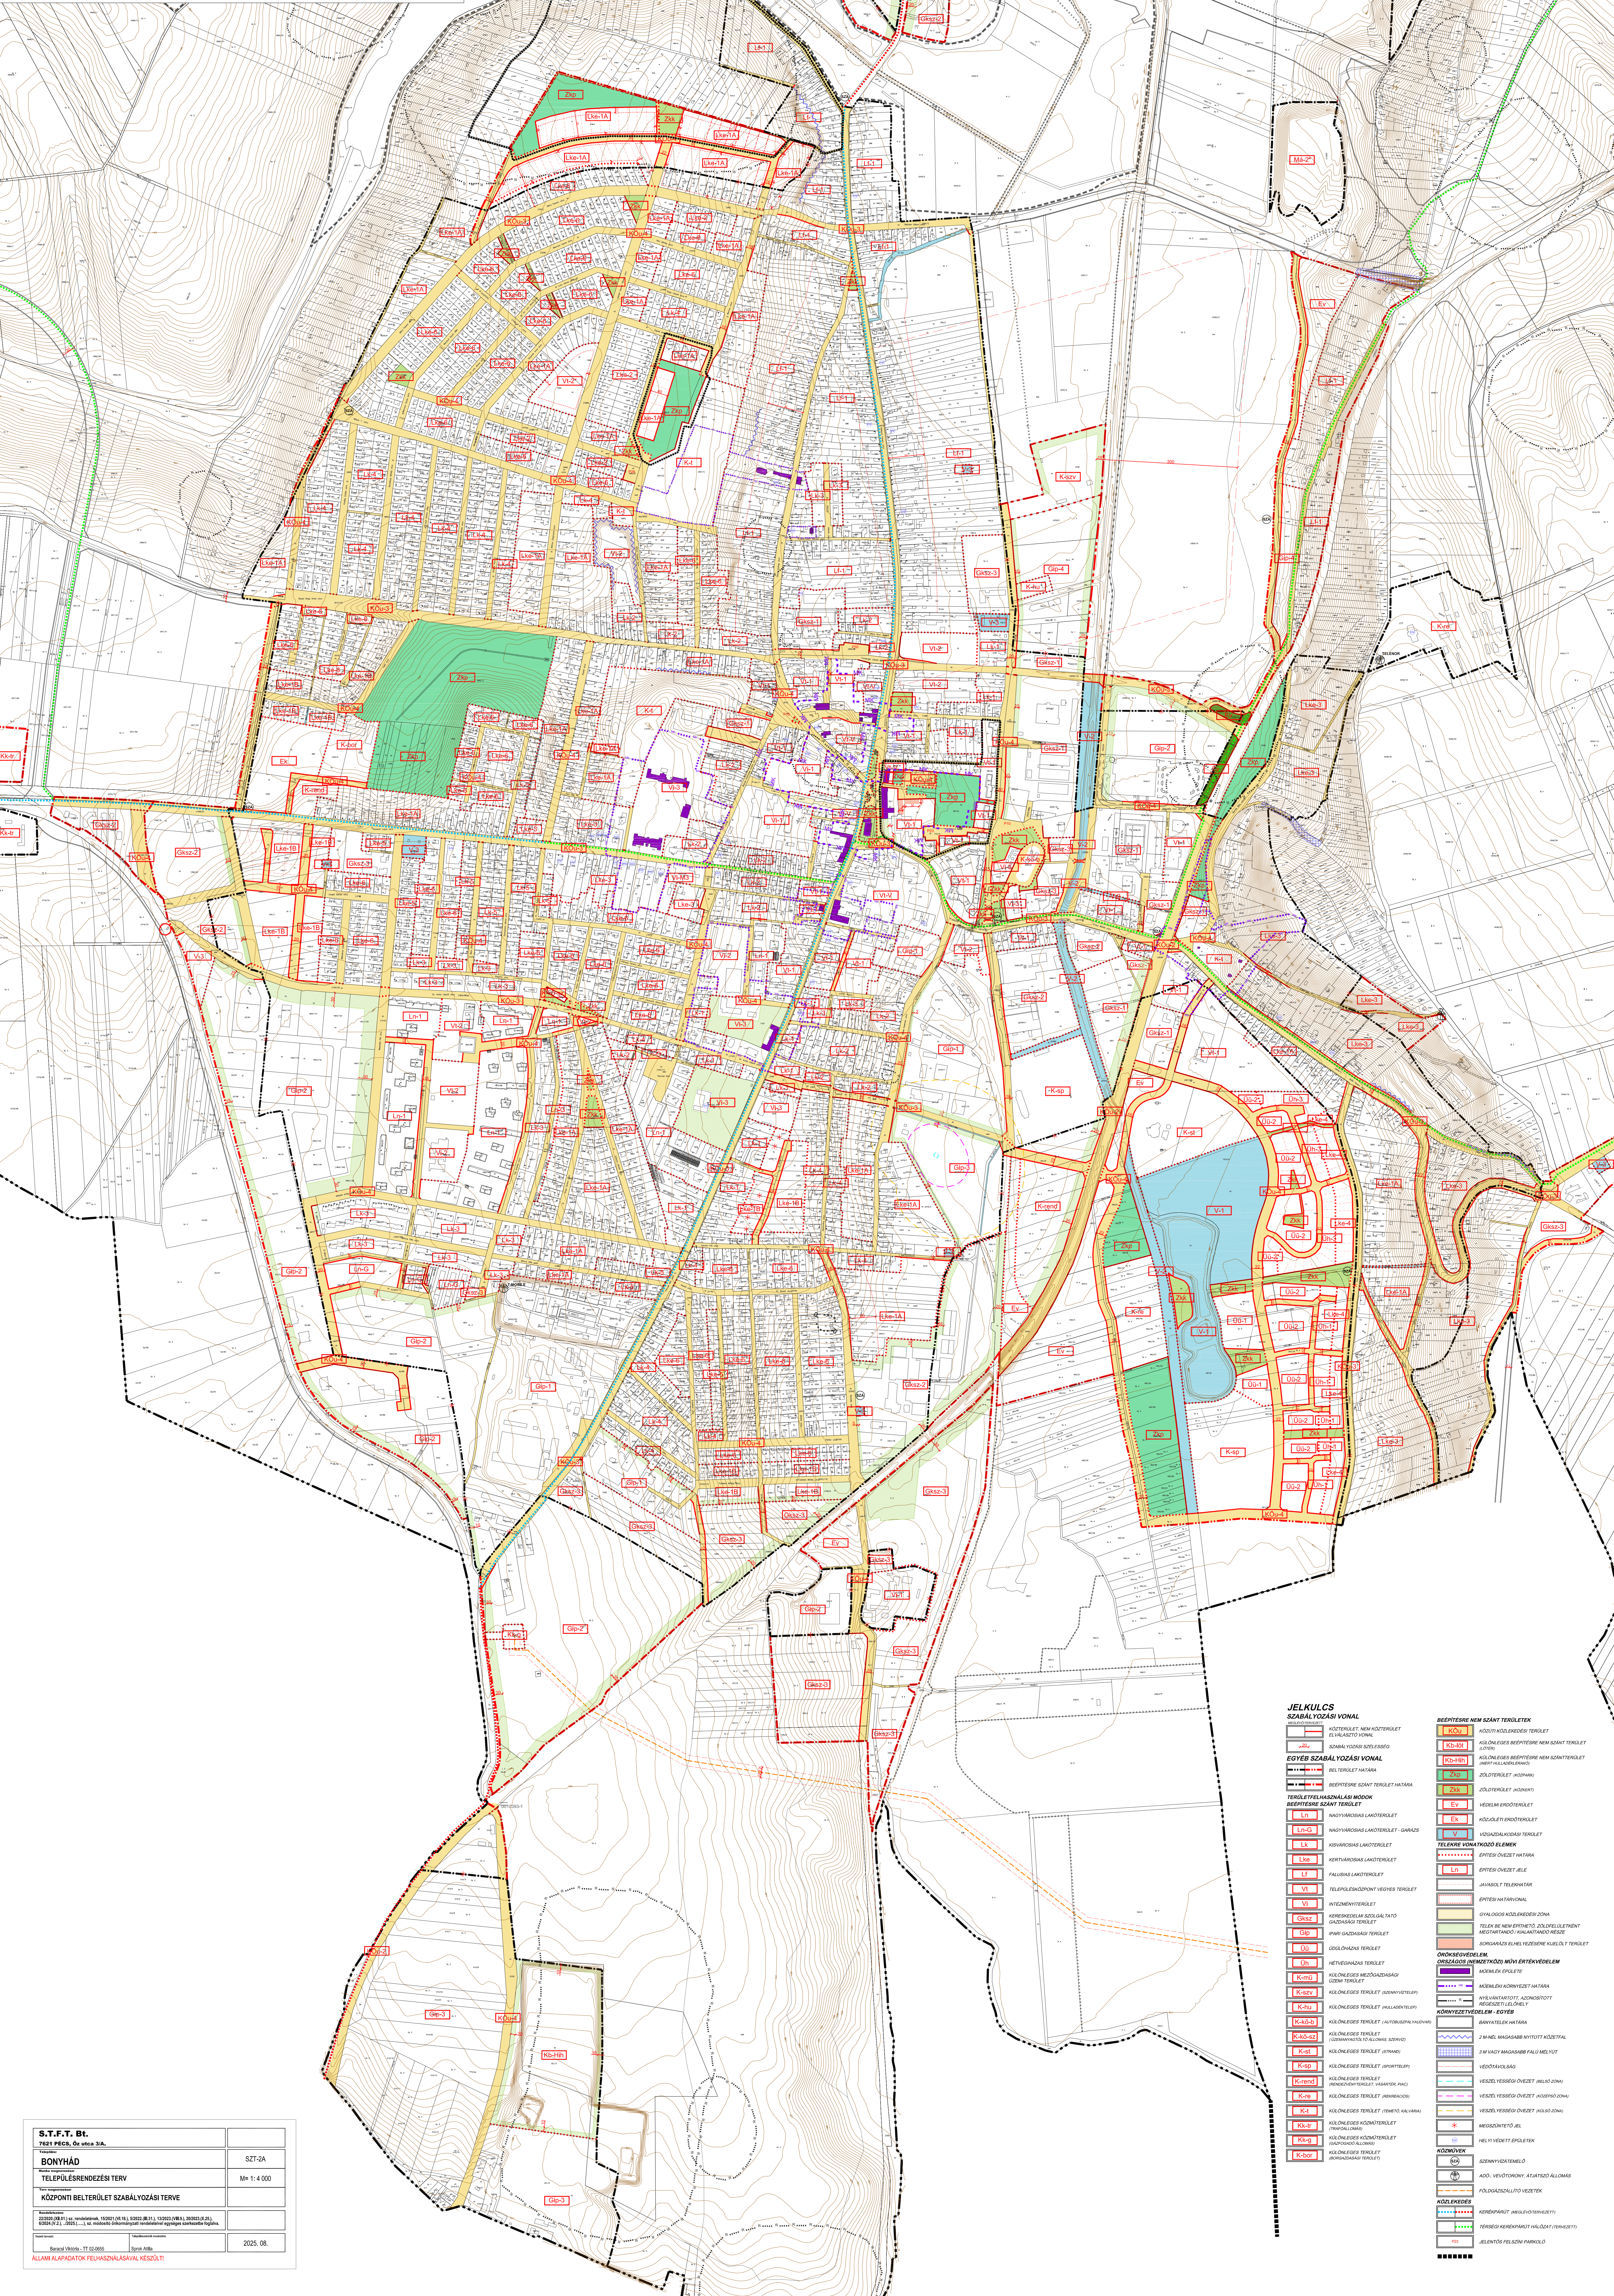


KÖZPONTI BELTERÜLET SZABÁLYOZÁSI TERVE

M = 1:4000

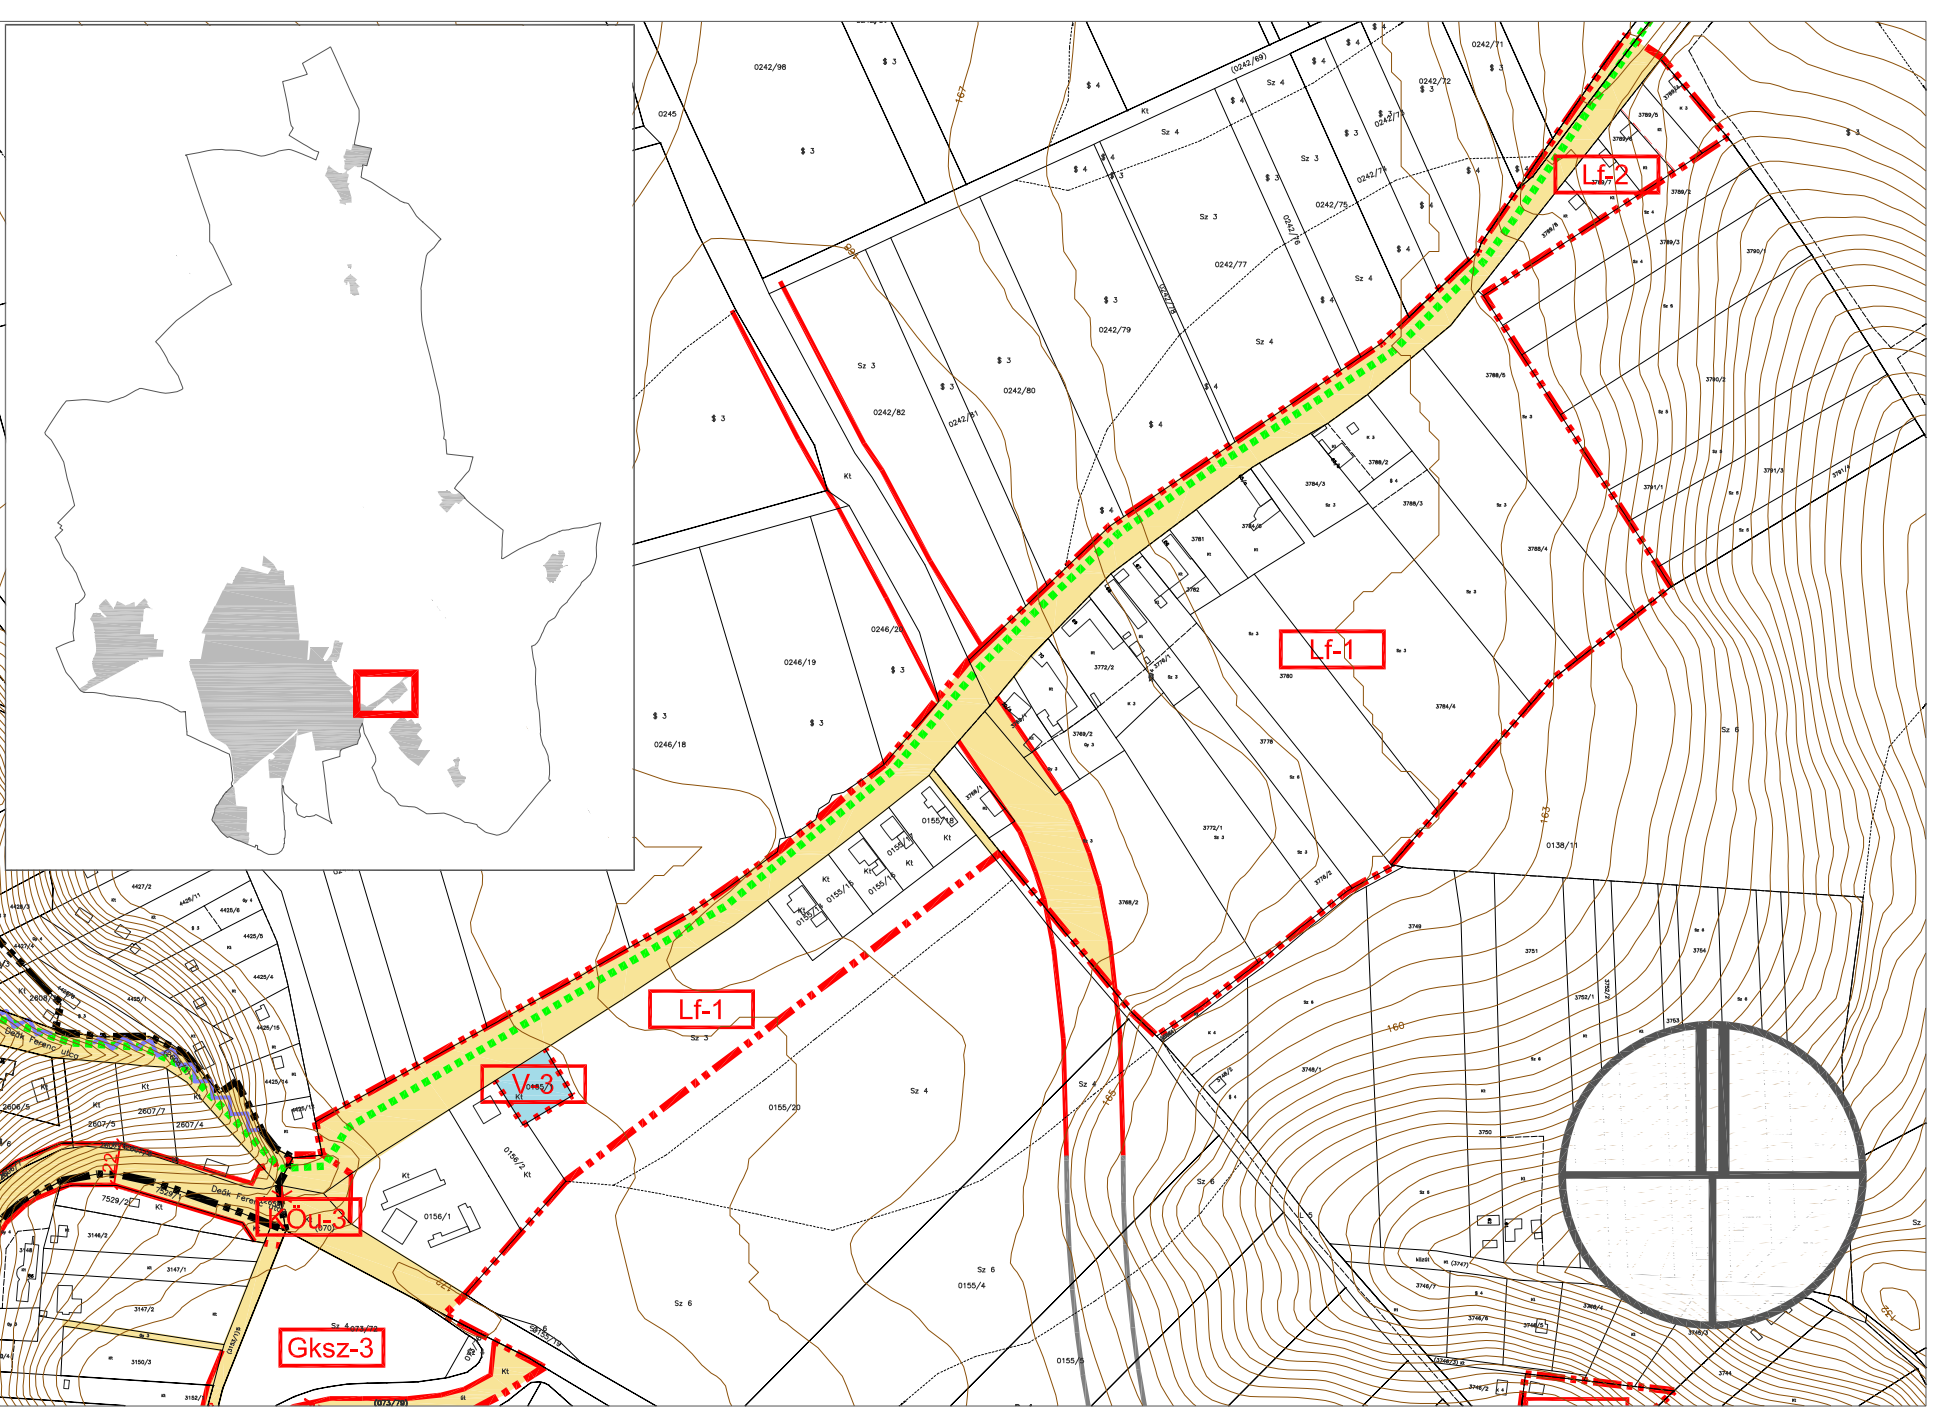

S.T.F.T. Bt. 7621 PÉCS, Úr utca 3/A.		
BONYHÁD Bonyhád Városi Önkormányzat TELEPÜLÉSENTERZŐI TERV Terve megnevezése: KÖZPONTI BELTERÜLŐ SZABÁLYOZÁSI TERVE Készítette: 120205.08.01. Dr. Veresné Horváth Éva, 120202.08.11. 120202.08.14. 120203.02.28. 120203.07.21. 120203.07.21. az előzőekben átírtaknak megfelelően a jegyzés szerinti módra.		SZT-0A M= 1 : 4 000
Terve készült: Bonyhád Város, Úr utca 3/A.	Terve készült: Bonyhád Város, Úr utca 3/A.	2025. 08.

[illegible]

(SZA) SZENNYVIZATEMELO

2025. 08.

ÁLLAMI ALAPADATOK FELHASZNÁLÁSÁVAL KÉSZÜLT!

[illegible]

MEGLÉVŐTERVEZETT	
	KÖZTERÜLET, NEM KÖZTERÜLET ELVÁLASZTÓ VONAL
	SZABÁLYOZÁSI SZÉLESSÉG
EGYÉB SZABÁLYOZÁSI VONAL	
	BELTERÜLET HATÁRA
TERÜLETFELHASZNÁLÁSI MÓDOK	
BÉEPÍTÉSRE SZÁNT TERÜLET	
	FALUSIAS LAKÓTERÜLET
	KERESKEDELMII SZOLGÁLTATÓ GAZDASÁGI TERÜLET
	IPARI GAZDASÁGI TERÜLET
	HÉTVÉGIHÁZAS TERÜLET
	KÜLÖNLEGES MEZŐGAZDASÁGI ÜZEMI TERÜLET
	KÜLÖNLEGES TERÜLET (SPORTTELEP)
	KÜLÖNLEGES TERÜLET (TURIZMUS)
	KÜLÖNLEGES TERÜLET (TEMETŐ, KÁLVÁRIA)
BÉEPÍTÉSRE NEM SZÁNT TERÜLETEK	
	KÖZÜTI KÖZLEKEDÉSI TERÜLET
	ZÖLDTERÜLET (KÖZKERT)
	VÍZGAZDÁLKODÁSI TERÜLET
TELEKRE VONATKOZÓ ELEMOK	
	ÉPÍTÉSI ÖVEZET HATÁRA
	ÉPÍTÉSI ÖVEZET JELE
	JAVASOLT TELEKHATÁR
	ÉPÍTÉSI HATÁRVONAL
	TELEK BE NEM ÉPÍTHETŐ, ZÖLDFELÜLTÉKENT MEGTARTANDÓ / KIALAKÍTANDÓ RÉSZÉ
ÖRÖKSÉGVÉDELEM, ORSZÁGOS (NEMZETKÖZI) MŰVI ÉRTÉKVÉDELEM	
	MŰEMLEK ÉPÜLETE
	MŰEMLEKII KÖRNYEZET HATÁRA
	NYÍLVANTARTOTT, AZONOSÍTOTT RÉGÉSZETI LEHÉLY
KÖRNYEZETVÉDELEM - EGYÉB	
	2 M-NÉL MAGASABB NYITOTT KÖZTFAL
	MEGSZÜNTETŐ JEL

S.T.F.T.Bt. 7621 PÉCS, Öz utca 3/A.		
Telépülés: BO NYHÁD		SZT-2C
Munka megnevezése: TELEPÜLÉSR ENDEZÉSI TERV		M= 1: 4 000
Terv megnevezése: BO NYHÁDSZERDAHELY, BÖRZSÖNY, LADOMÁNY, TABÓD, TABÓDSZERDAHELY, ALSÓBÖRZSÖNY, SZABÁLYOZÁSI TERVE		
Rendeltetőzár: 23/2020.(XII.01.) sz. rendeletének, 15/2021.(VI.18.), 5/2022.(III.31.), 13/2023.(VIII.9.), 20/2023.(X.25.), 6/2024.(V.2.), „2025.(.....) sz. módosító önkormányzati rendeletivel egységes szerkezetbe foglalva.		
Vezető tervező:  Baracsi Viktória - TT 02-0655	Tervező/mémoriz munkatárs:  Sprok Attila	2025. 08.

ALLAMI ALAPADATOK FELHASZNÁLÁSÁVAL KÉSZÜLT!