


BONYHÁD MAJOS BELTERÜLET SZABÁLYOZÁSI TERVE

M = 1:4000

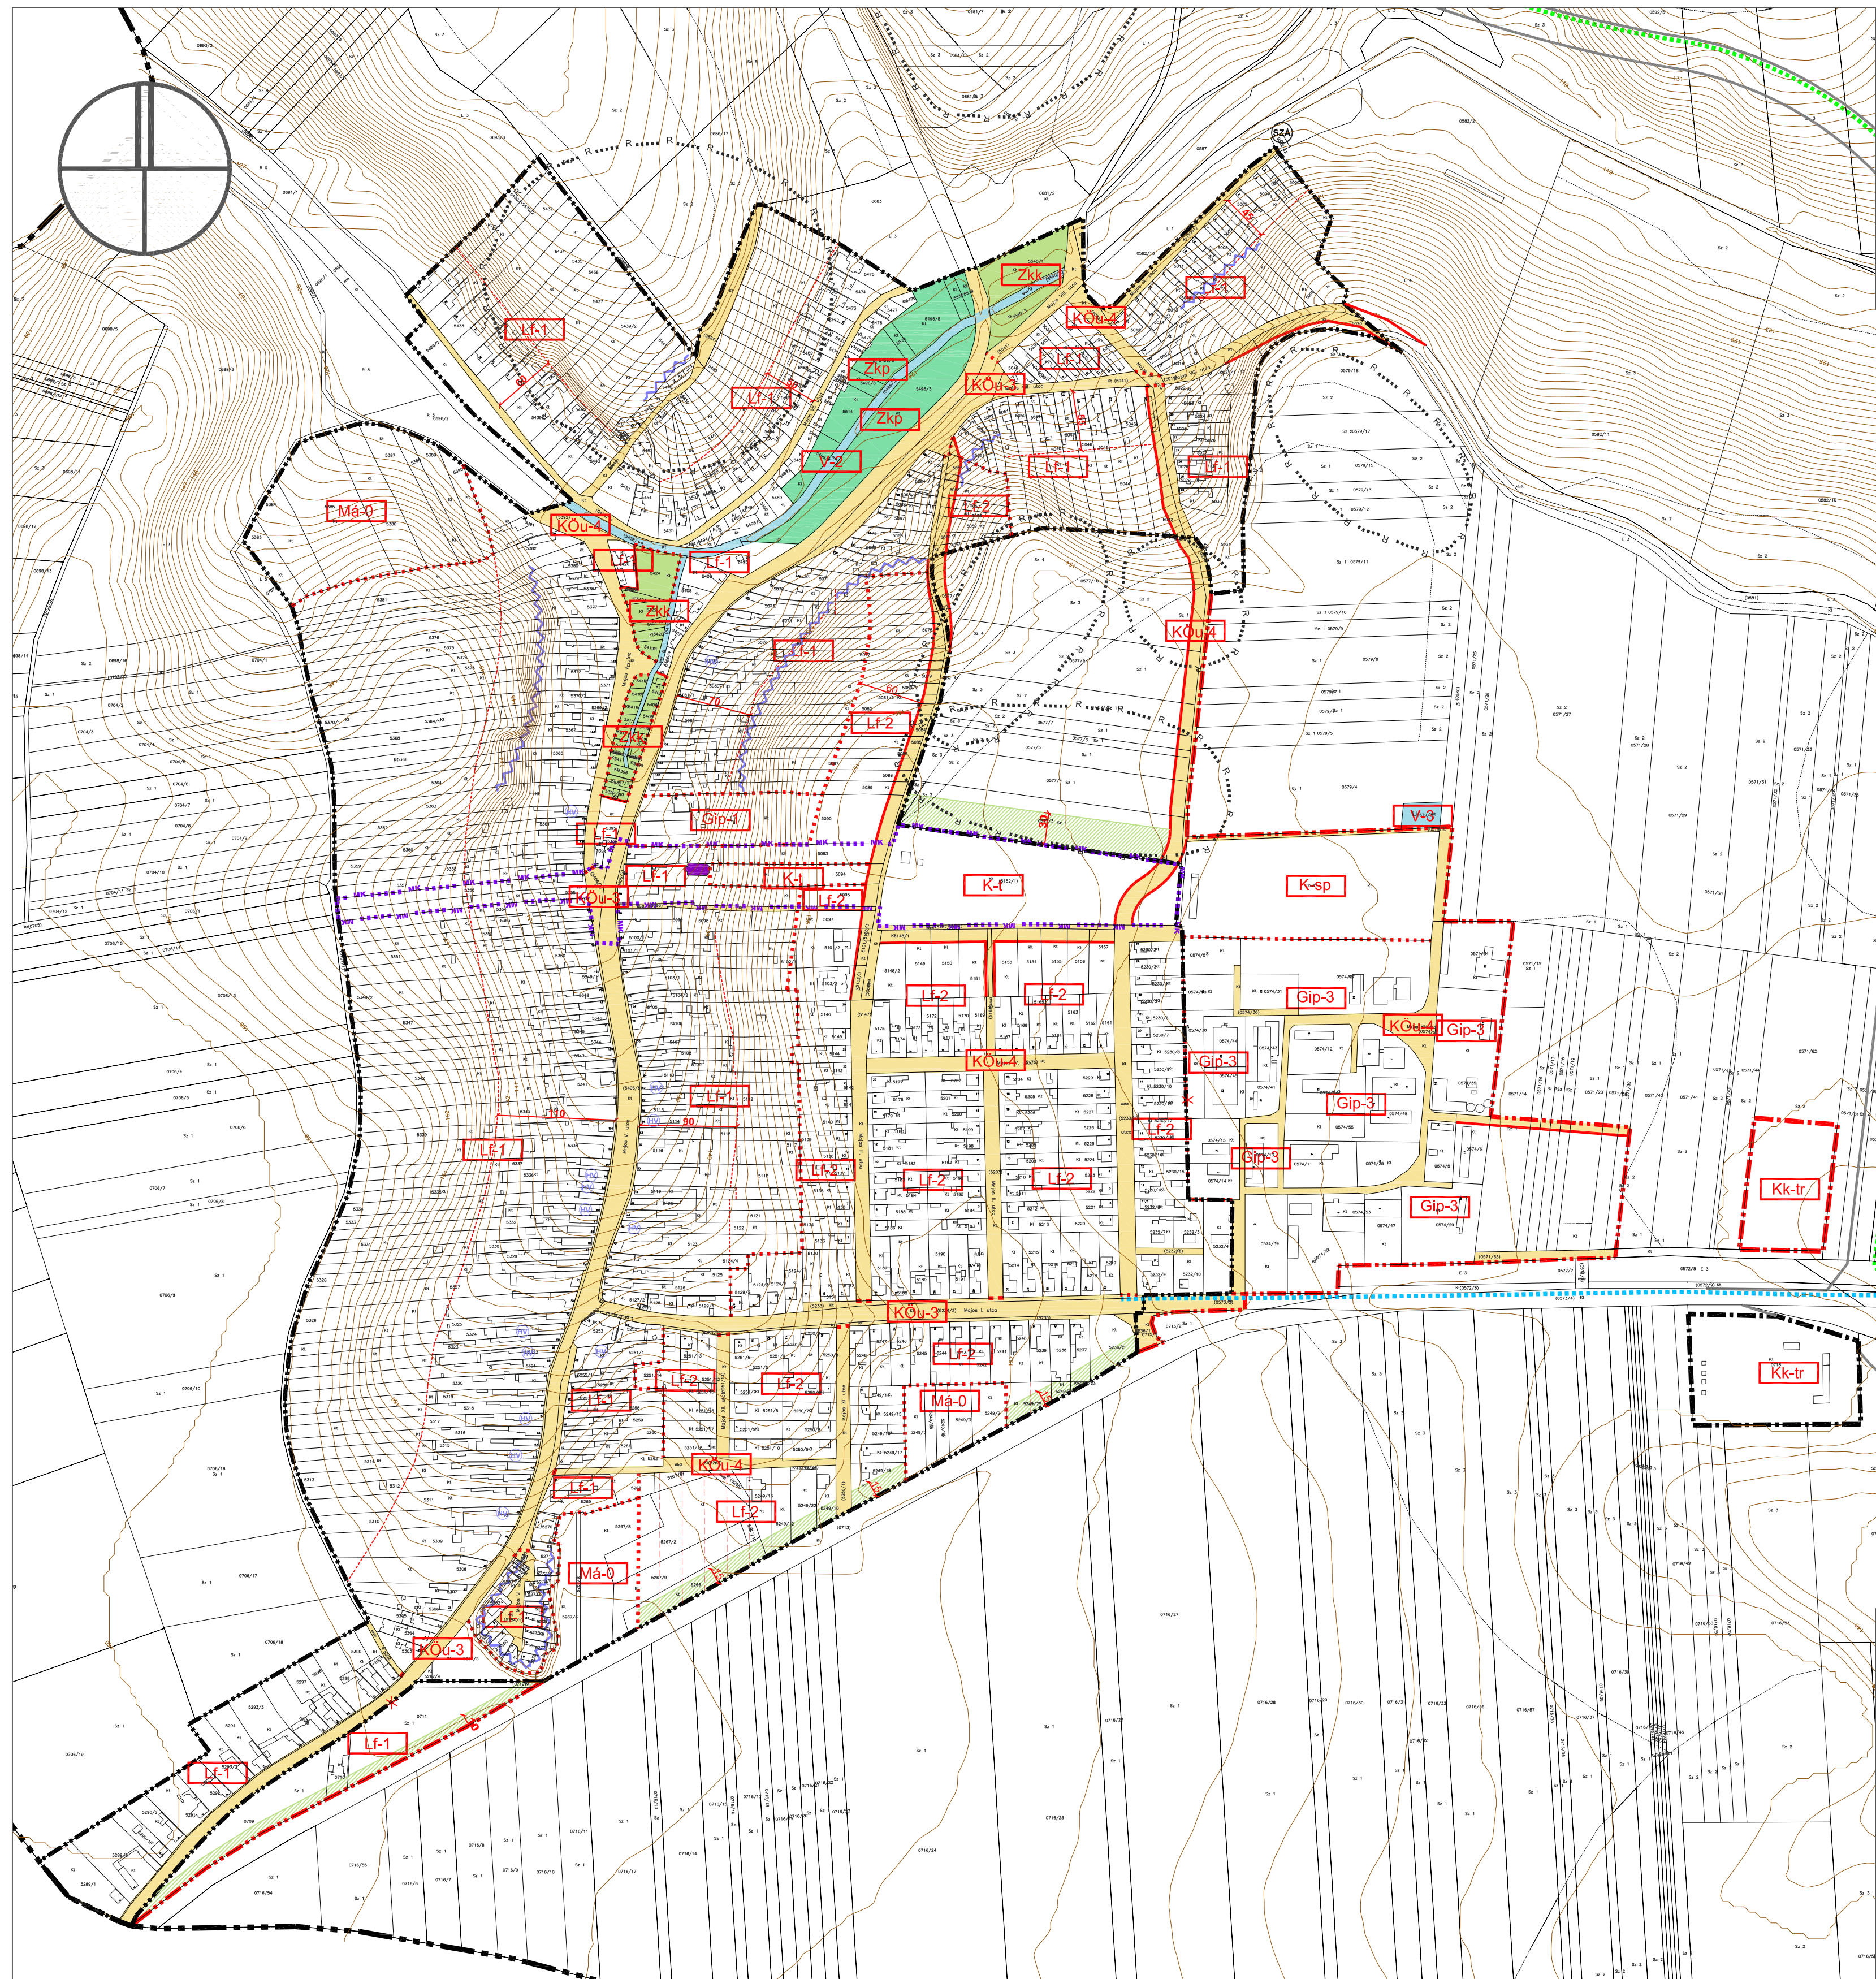


- JELKULCS**
SZABÁLYOZÁSI VONAL
- MEGLÉVŐ TERVEZETT KÖZTERÜLET, NEM KÖZTERÜLET ELVÁLÁSZTÓ VONAL
 - SZABÁLYOZÁSI SZÉLESSÉG
- EGYÉB SZABÁLYOZÁSI VONAL**
- BELTERÜLET HATÁRA
 - BÉEPÍTÉSRE SZÁNT TERÜLET HATÁRA
- TERÜLETFELHASZNÁLÁSI MÓDOK**
BÉEPÍTÉSRE SZÁNT TERÜLET
- Lf FALUSIAS LAKÓTERÜLET
 - Gip IPARI GAZDASÁGI TERÜLET
 - K-sp KÜLÖNLEGES TERÜLET (SPORT)
 - K-t KÜLÖNLEGES TERÜLET (TEMETŐ, KÁLVÁRIA)
 - Kk-tr KÜLÖNLEGES KÖZMŰTERÜLET (TRAFÓÁLLOMÁS)
- BÉEPÍTÉSRE NEM SZÁNT TERÜLETEK**
- KÖu KÖZÜTI KÖZLEKEDÉSI TERÜLET
 - Zkk ZÖLTERÜLET (KÖZKERT)
 - V VÍZGAZDÁLKODÁSI TERÜLET
- TELEKRE VONATKOZÓ ELEMOK**
- ÉPÍTÉSI ÖVEZET HATÁRA
 - Lf ÉPÍTÉSI ÖVEZET JELE
 - JAVASOLT TELEKHATÁR
 - ÉPÍTÉSI HATÁRVONAL
 - TELEK BE NEM ÉPÍTHETŐ, ZÖLDFELÜLETÉKNT MEGTARTANDÓ / KIILAKÍTANDÓ RÉSZE
- ÖRÖKSÉGVÉDELMEK, ORSZÁGOS (NEMZETKÖZI) MŰVI ÉRTÉKVÉDELMEK**
- MŰEMLEK ÉPÜLETE
 - MŰEMLEKI KÖRNYEZET HATÁRA
 - NYÍLVÁNTARTOTT, AZONOSÍTOTT RÉGÉSZETI LELŐHELY
- KÖRNYEZETVÉDELMEK - EGYÉB**
- 2 M-NÉL MAGASABB NYITOTT KÖZTFAL
 - MEGSZÜNTETŐ JEL
 - HELYI VÉDETT ÉPÜLETEK
- KÖZLEKEDÉS**
- MEGLÉVŐ KERÉKPÁRÚT
- KÖZMŰVEK**
- SZennyvízATEMELŐ


S.T.F.T. Bt.		
7621 PÉCS, Óz utca 3/A.		
Településközpont:		
BONYHÁD		SZT-2B
Munka megnevezés:		M= 1: 4 000
TELEPÜLÉSRENDÉZÉSI TERV		
Terv megnevezés:		
MAJOS BELTERÜLET SZABÁLYOZÁSI TERVE		
Rendeltatószám:		
22/2020.(XII.01.) sz. rendeletének, 15/2021.(VI.18.), 5/2022.(III.31.), 13/2023.(VIII.9.), 20/2023.(X.25.), 6/2024.(V.2.), 7/2025.(.....) sz. módosító önkormányzati rendeleteivel egységes szerkezetbe foglalva.		
Vezető tervező:		Tervezők munkatársai:
Barcsi Viktória - TT 02-0655		Sprok Attila
2025. 08.		

ÁLLAMI ALAPADATOK FELHASZNÁLÁSÁVAL KÉSZÜLT!


BÖRZSÖNY

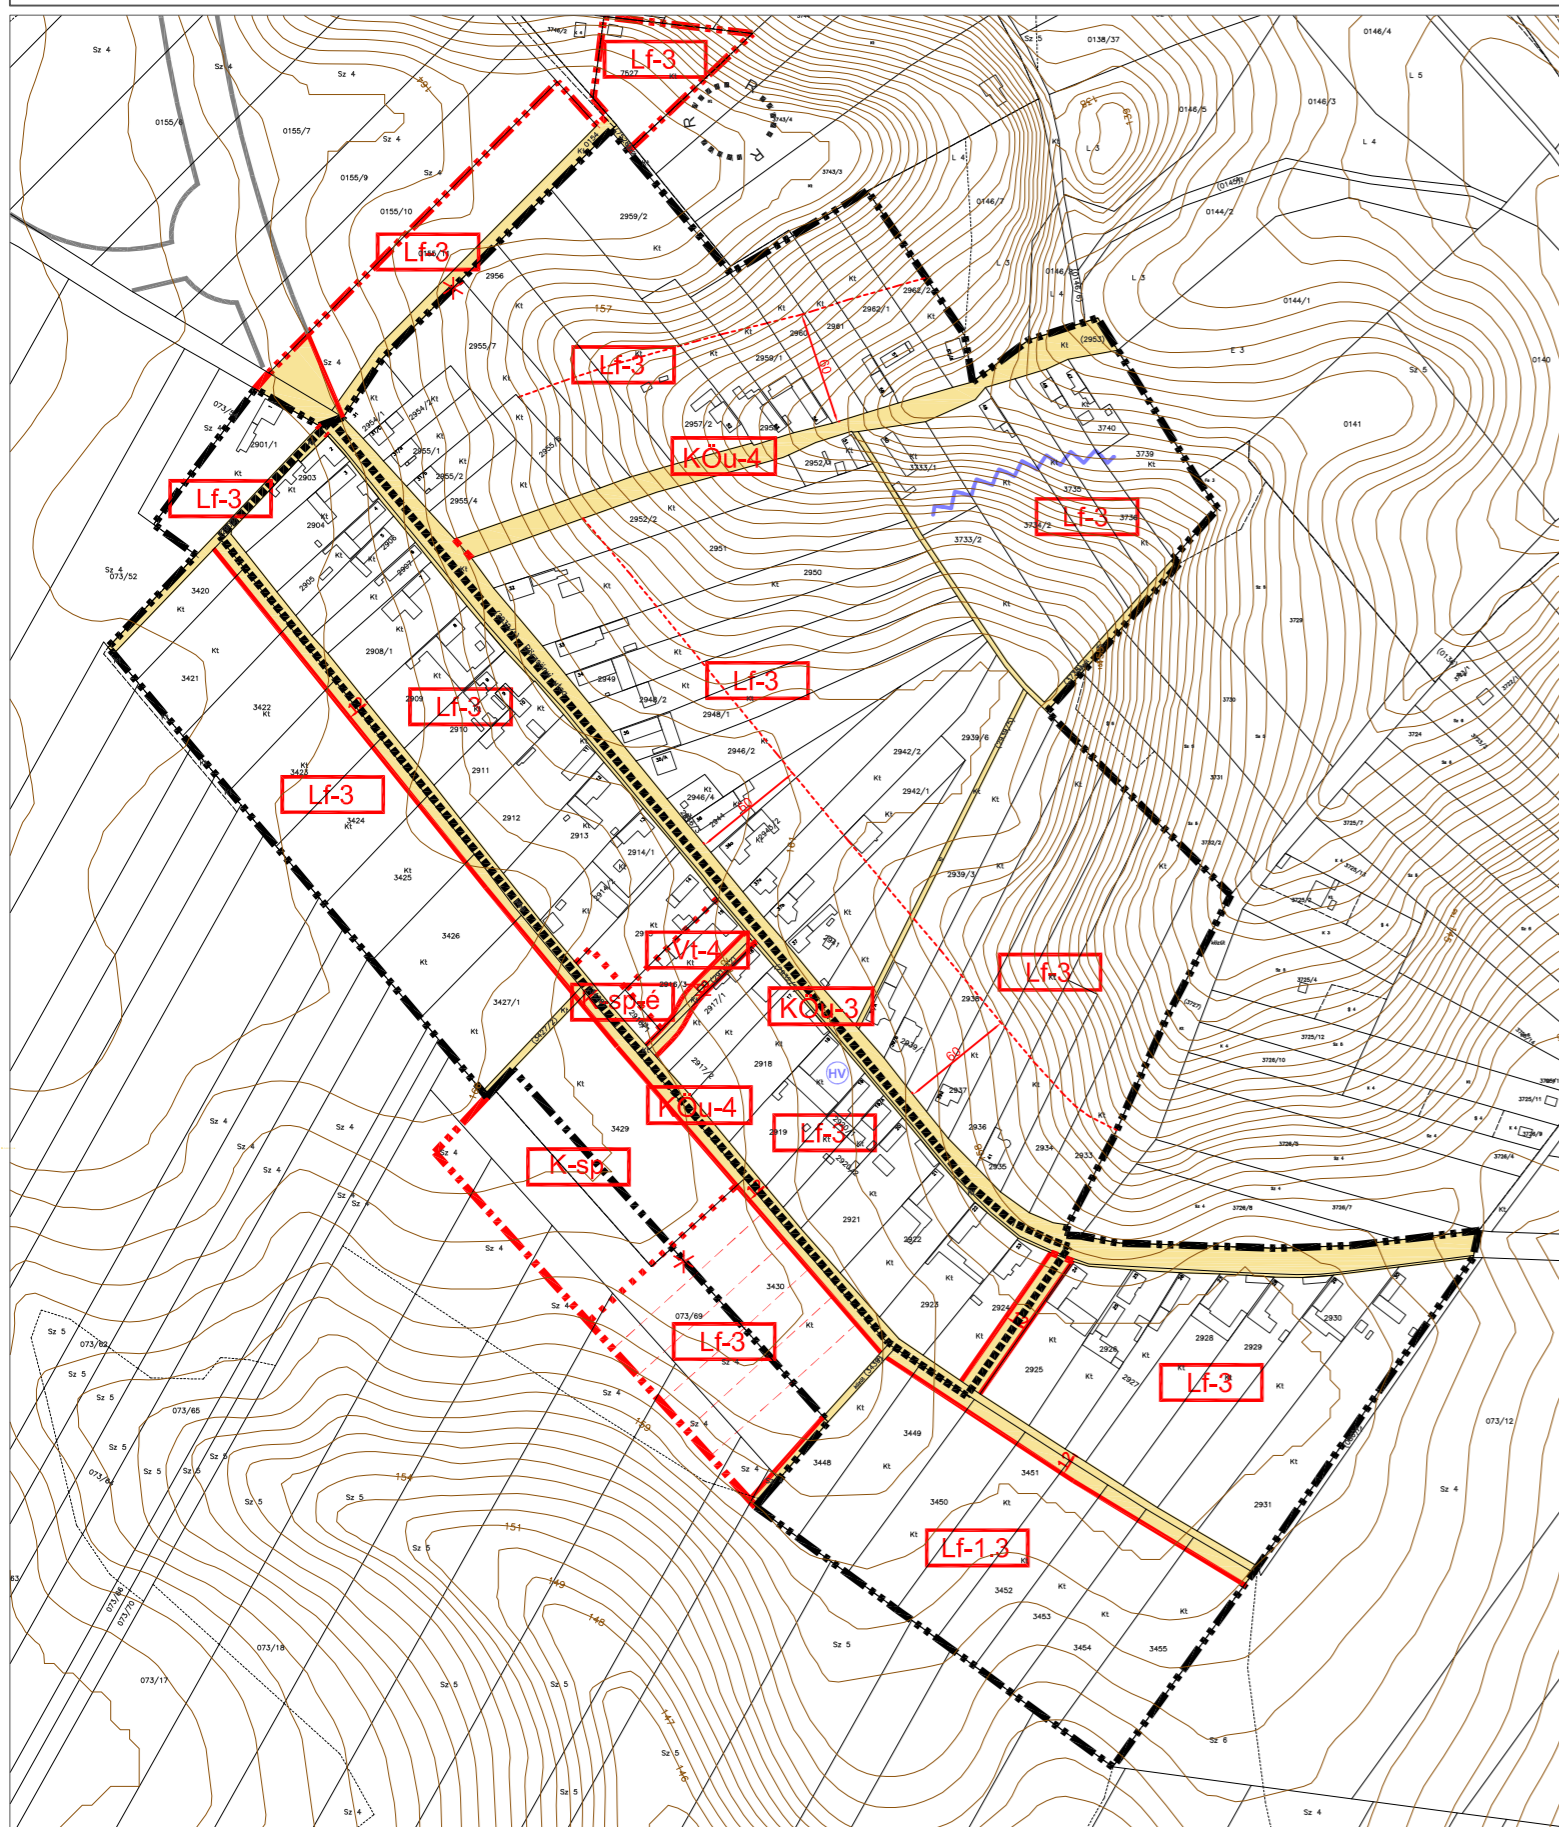


TABÓD

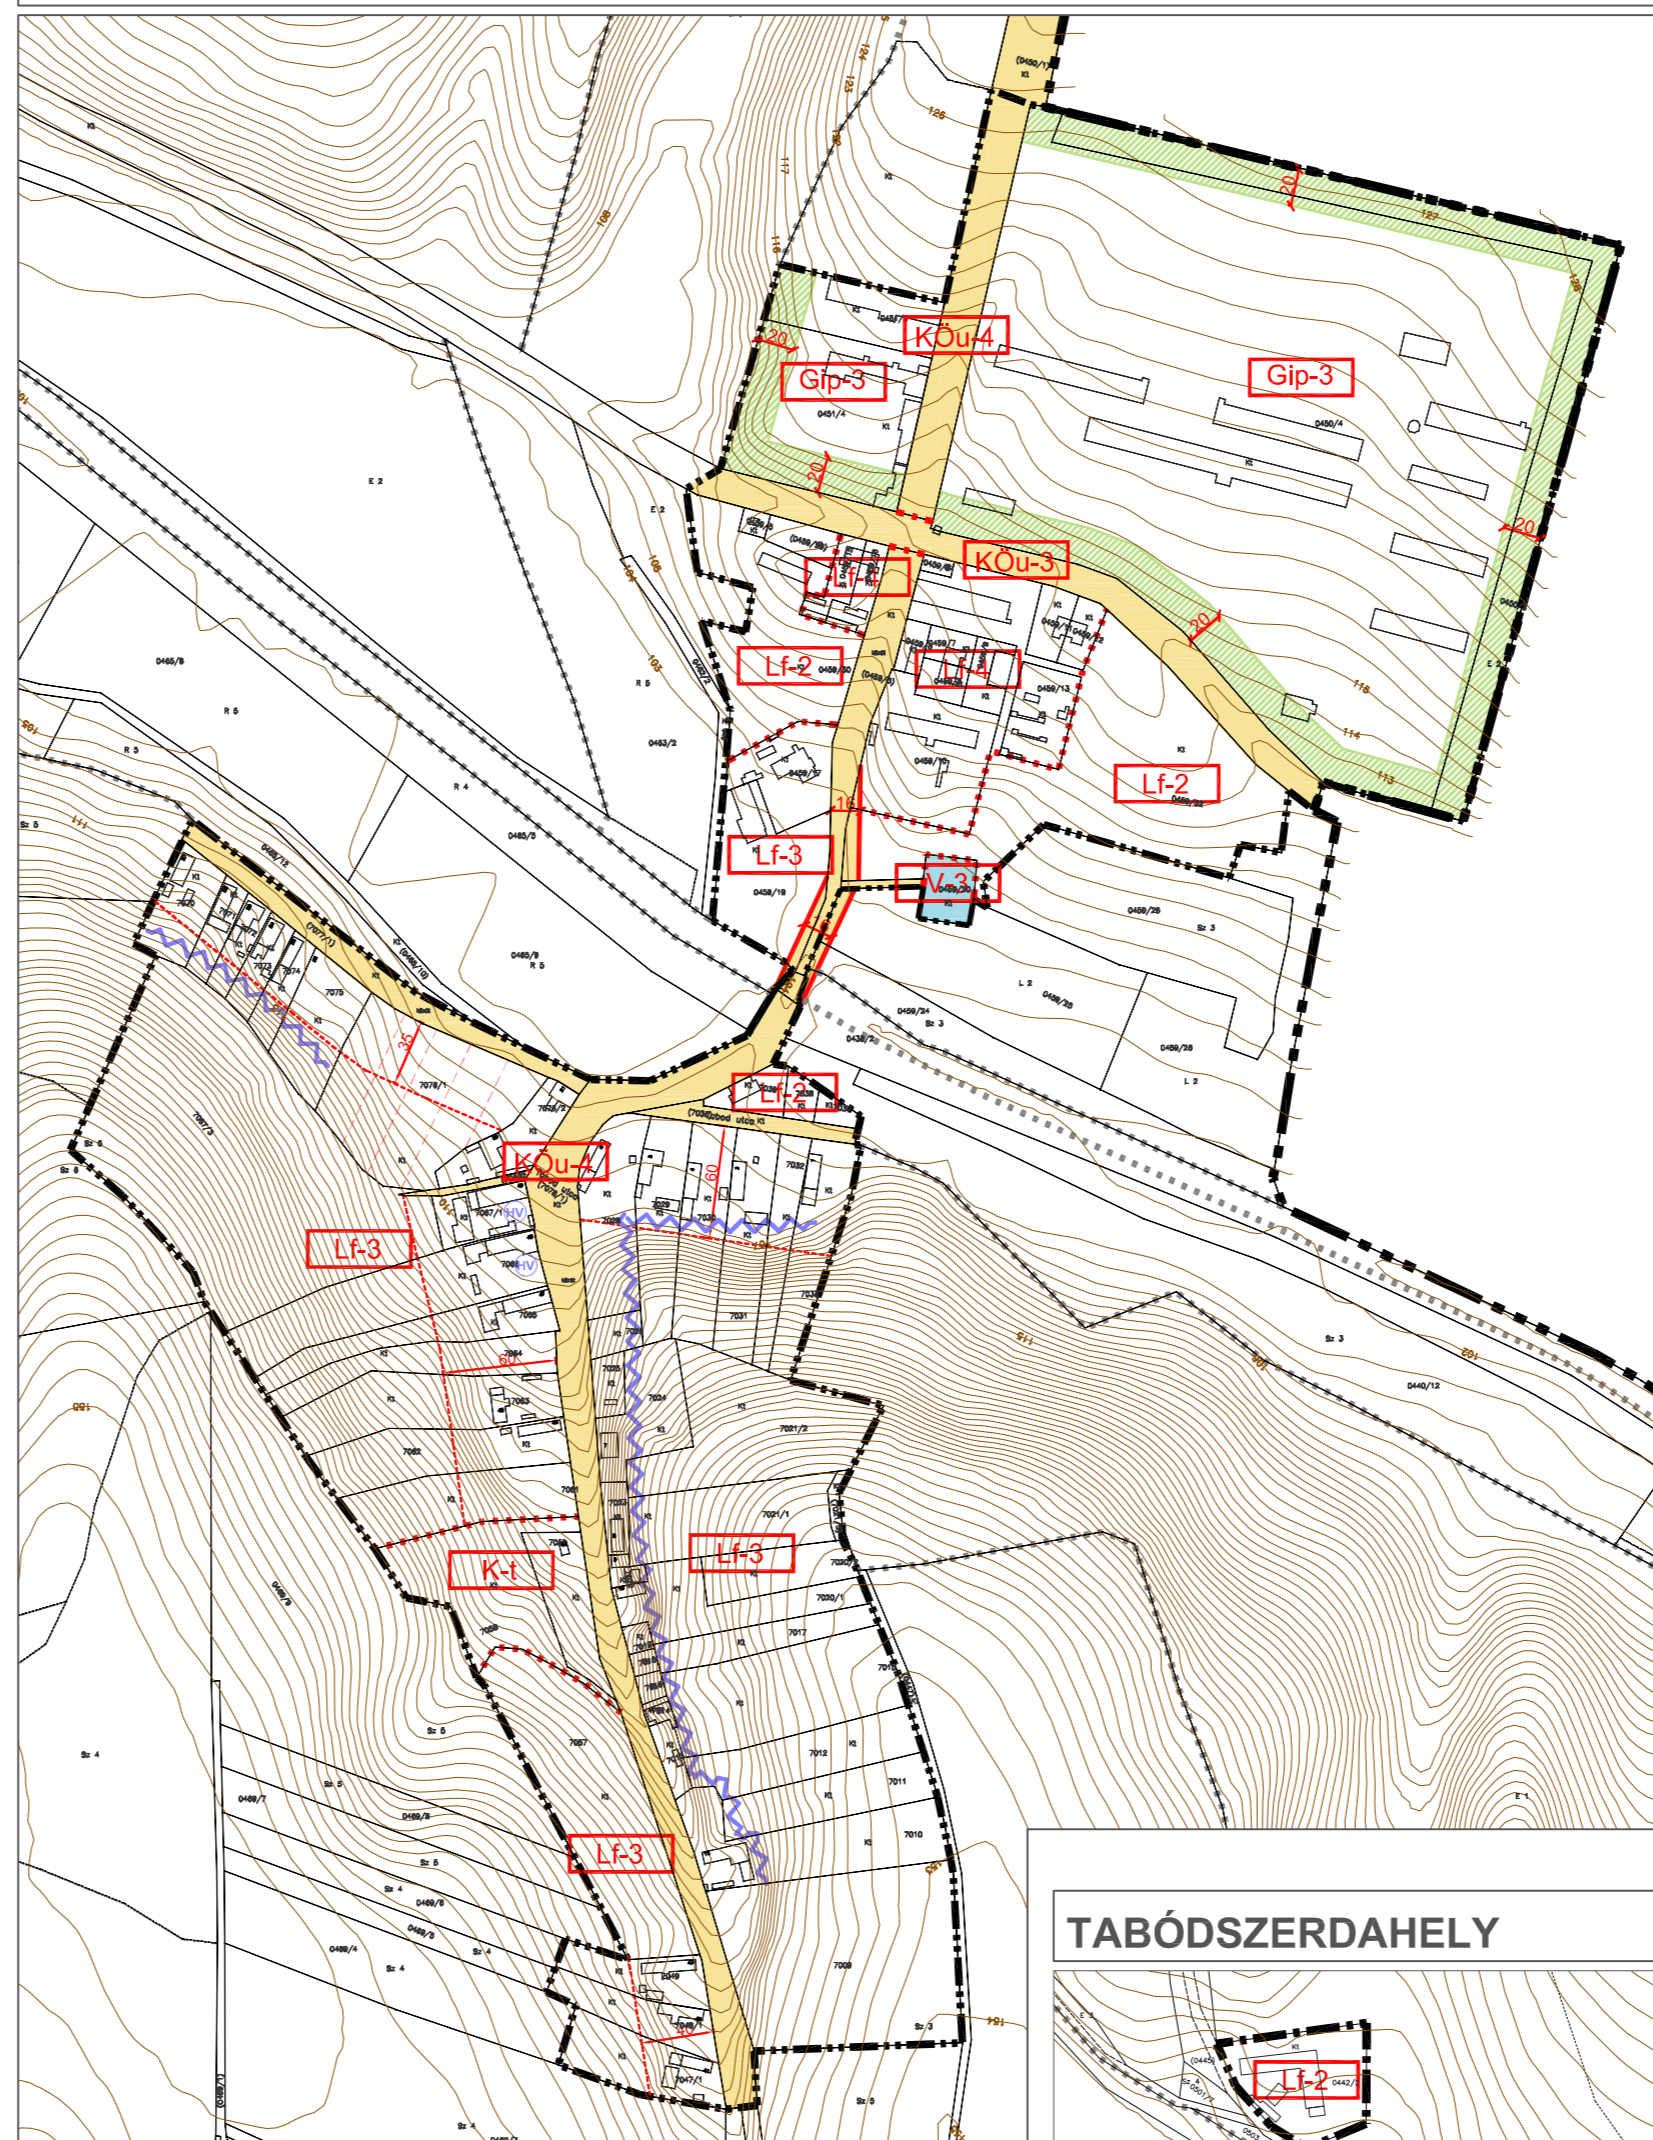


LADOMÁNY

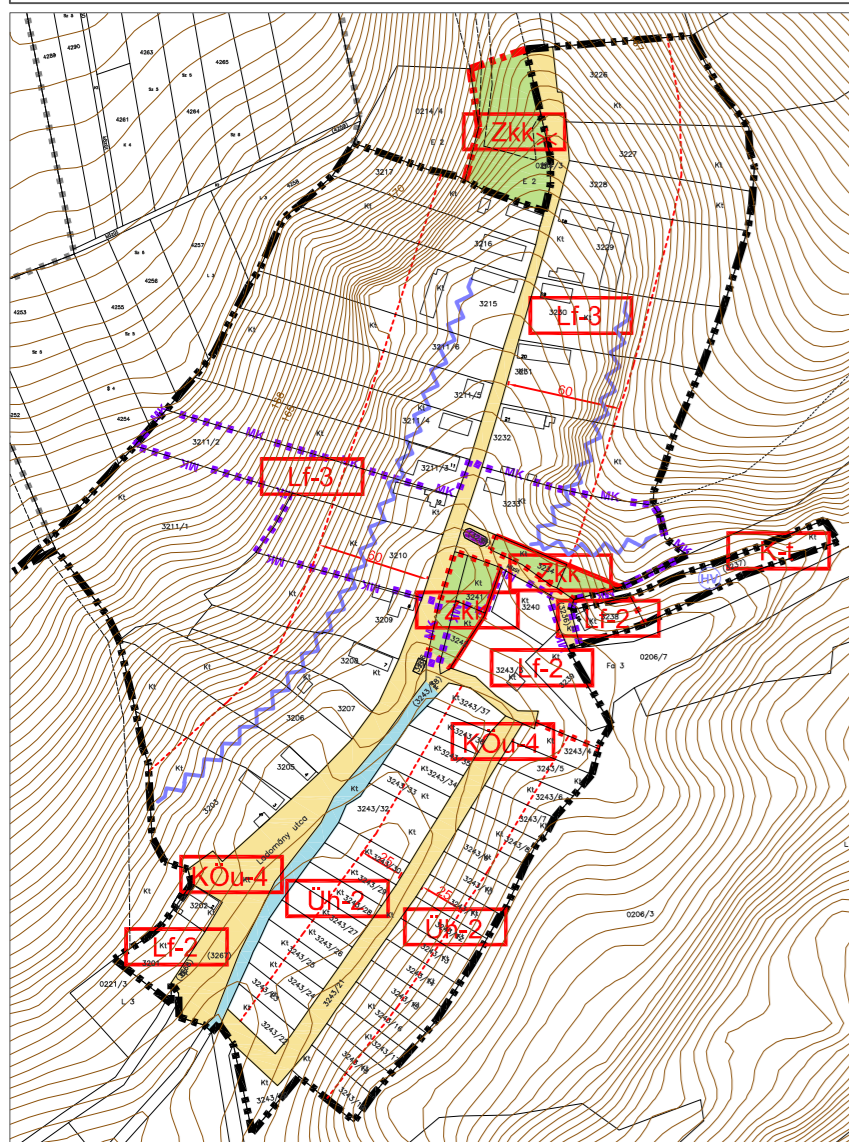


ALSÓBÖRZSÖNY

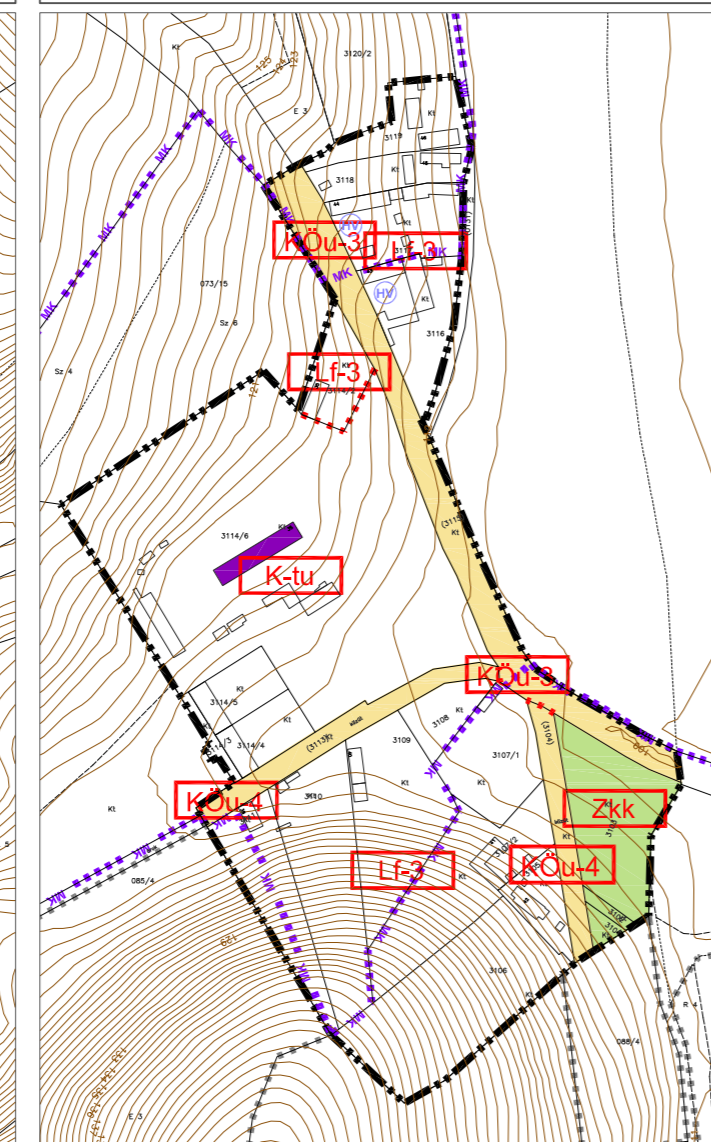

BONYHÁDSZERDAHELY

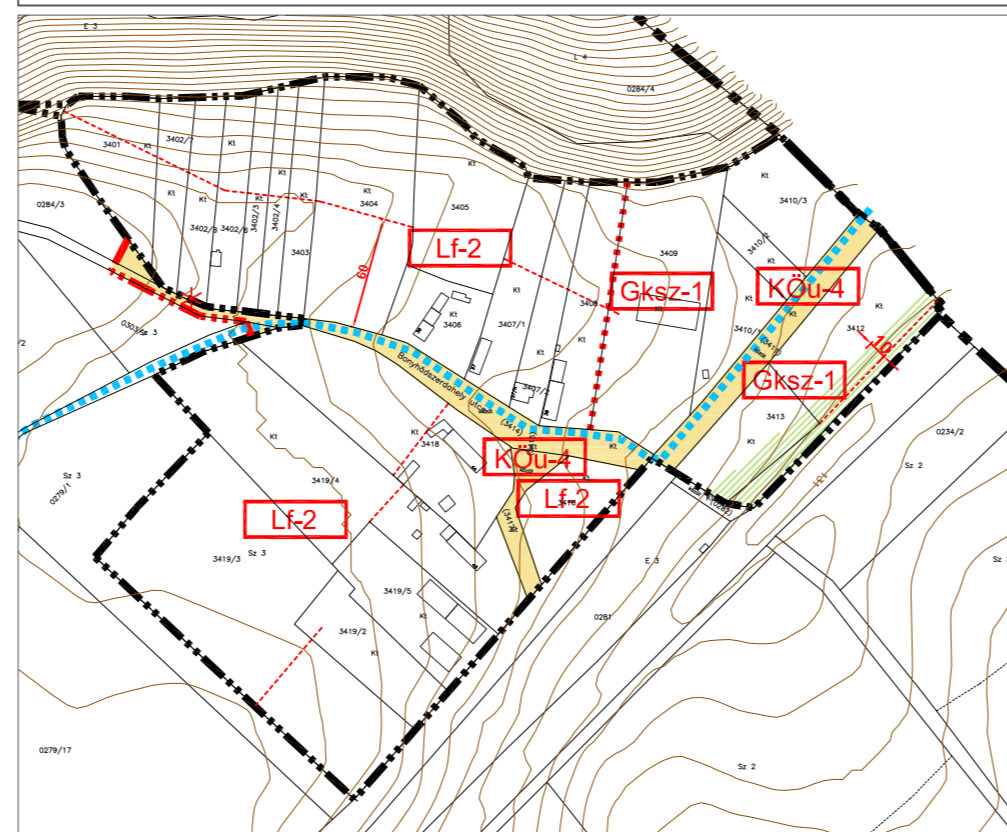


TABÓDSZERDAHELY

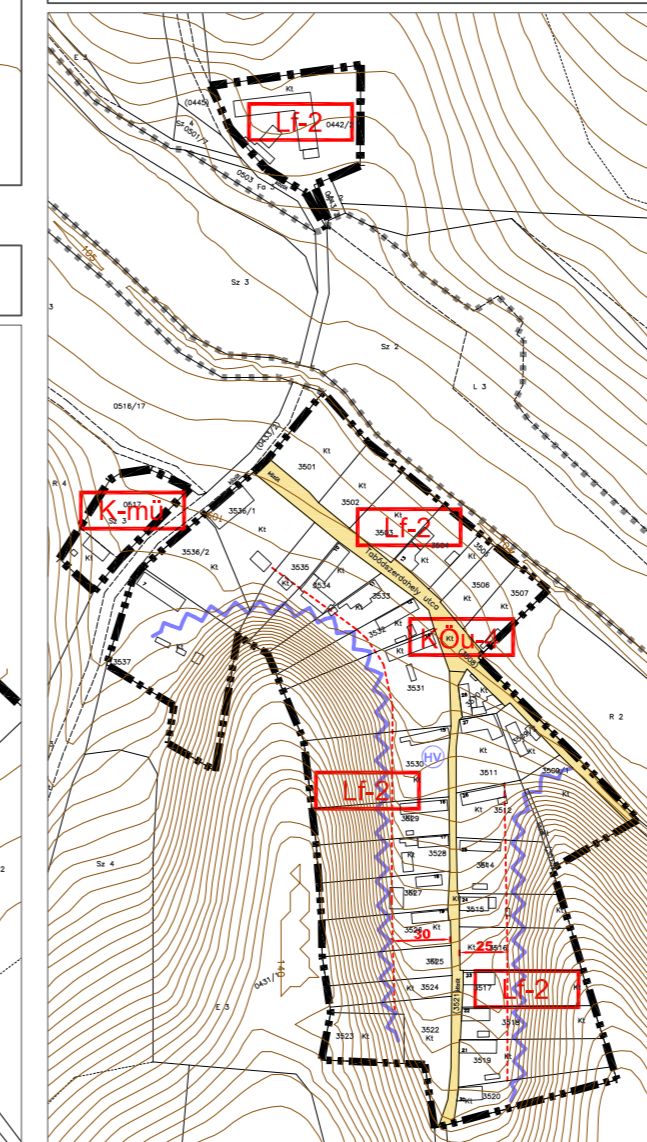

BONYHÁD BELTERÜLETEK SZABÁLYOZÁSI TERVE

M = 1:4000

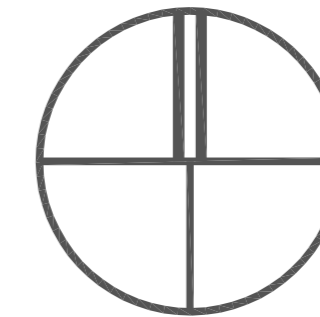

JELKULCS

SZABÁLYOZÁSI VONAL

- KÖZTERÜLET, NEM KÖZTERÜLET ELVÁLASZTÓ VONAL
- SZABÁLYOZÁSI SZÉLESSÉG

EGYÉB SZABÁLYOZÁSI VONAL

- BELTERÜLET HATÁRA

TERÜLETFELHASZNÁLÁSI MÓDOK

- FALUSIAS LAKÓTERÜLET
- KERESKEDELMI SZOLGÁLTATÓ GAZDASÁGI TERÜLET
- IPARI GAZDASÁGI TERÜLET
- HÉTVÉGIHÁZAS TERÜLET
- KÜLÖNLEGES MEZŐGAZDASÁGI ÜZEMI TERÜLET
- KÜLÖNLEGES TERÜLET (SPORTTELEP)
- KÜLÖNLEGES TERÜLET (TURIZMUS)
- KÜLÖNLEGES TERÜLET (TEMETŐ, KÁLVÁRIA)

BÉEPÍTÉSRE NEM SZÁNT TERÜLETEK

- KÖZÜTI KÖZLEKEDÉSI TERÜLET
- ZÖLDTERÜLET (KÖZKERT)
- VÍZGAZDÁLKODÁSI TERÜLET

TELEKRE VONATKOZÓ ELEMOK

- ÉPÍTÉSI ÖVEZET HATÁRA
- ÉPÍTÉSI ÖVEZET JELE
- JAVASOLT TELEKHATÁR
- ÉPÍTÉSI HATÁRVONAL
- TELEK BE NEM ÉPÍTHETŐ, ZÖLDFELÜLETKÉNT MEGTARTANDÓ / KIALAKÍTANDÓ RÉSZE

ÖRÖKSÉGVÉDELEM, ORSZÁGOS (NEMZETKÖZI) MŰVI ÉRTÉKVÉDELEM

- MŰEMLEK ÉPÜLETE
- MŰEMLEKI KÖRNYEZET HATÁRA
- NYÍLVÁNTARTOTT, AZONOSÍTOTT RÉGÉSZETI LELOHÉLY

KÖRNYEZETVÉDELEM - EGYÉB

- 2 M-NÉL MAGASABB NYITOTT KÖZETFAL
- MEGSZÜNTETŐ JEL

S.T.F.T. Bt.		
7621 PÉCS, Óz utca 3/A.		
Telepítés:		
BONYHÁD		SZT-2C
Munka megnevezés:		M= 1: 4 000
TELEPÜLÉSRENDEZÉSI TERV		
Terv megnevezés:		
BONYHÁDSZERDAHELY, BÖRZSÖNY, LADOMÁNY, TABÓD, TABÓDSZERDAHELY, ALSÓBÖRZSÖNY, SZABÁLYOZÁSI TERVE		
Rendeltatószám:		
22/2020.(XII.01.) sz. rendeletének, 15/2021.(VI.18.), 5/2022.(III.31.), 13/2023.(VIII.9.), 20/2023.(X.25.), 6/2024.(V.2.), .../2025.(.....), sz. módosító önkormányzati rendeletivel egységes szerkezetbe foglalva.		
Vezető tervező:	<i>Baracsi Viktória</i> Baracsi Viktória - TT 02-0655	Településmérnök munkatárs: <i>Sprok Attila</i> Sprok Attila
2025. 08.		

ÁLLAMI ALAPADATOK FELHASZNÁLÁSÁVAL KÉSZÜLT!