
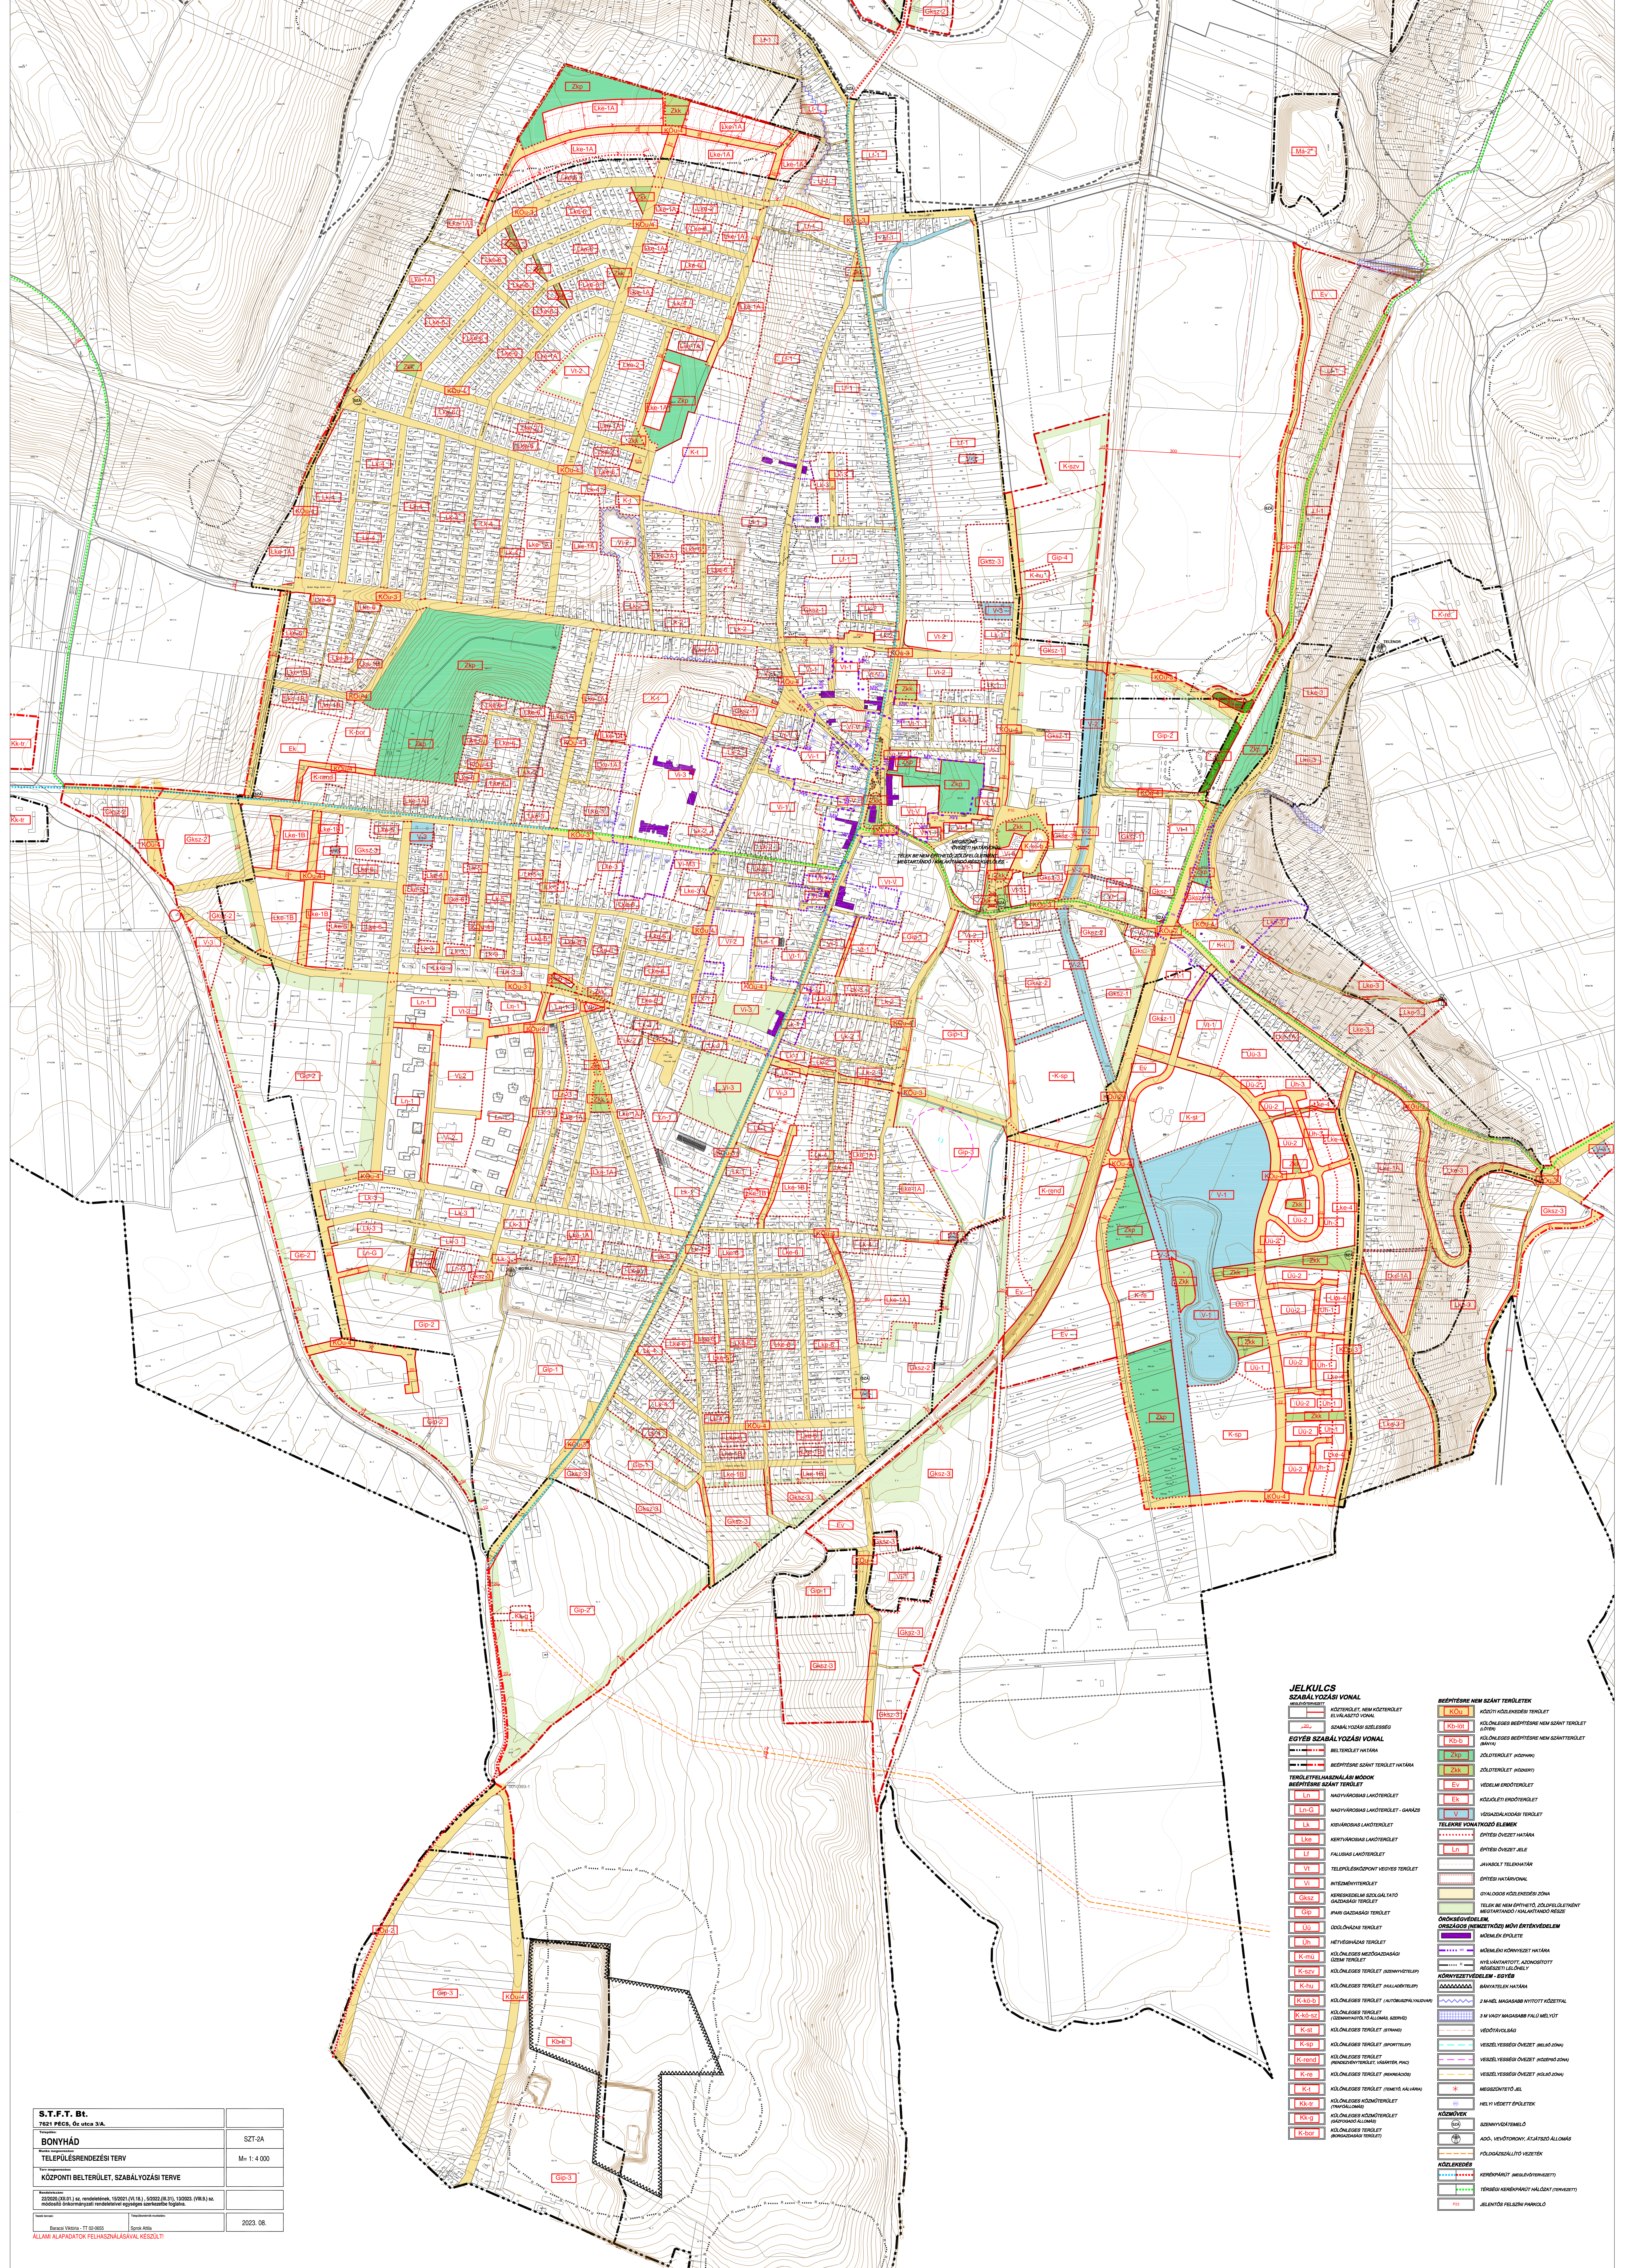


BONYHÁD KÖZPONTI BELTERÜLET SZABÁLYOZÁSI TERVE

M = 1:4000

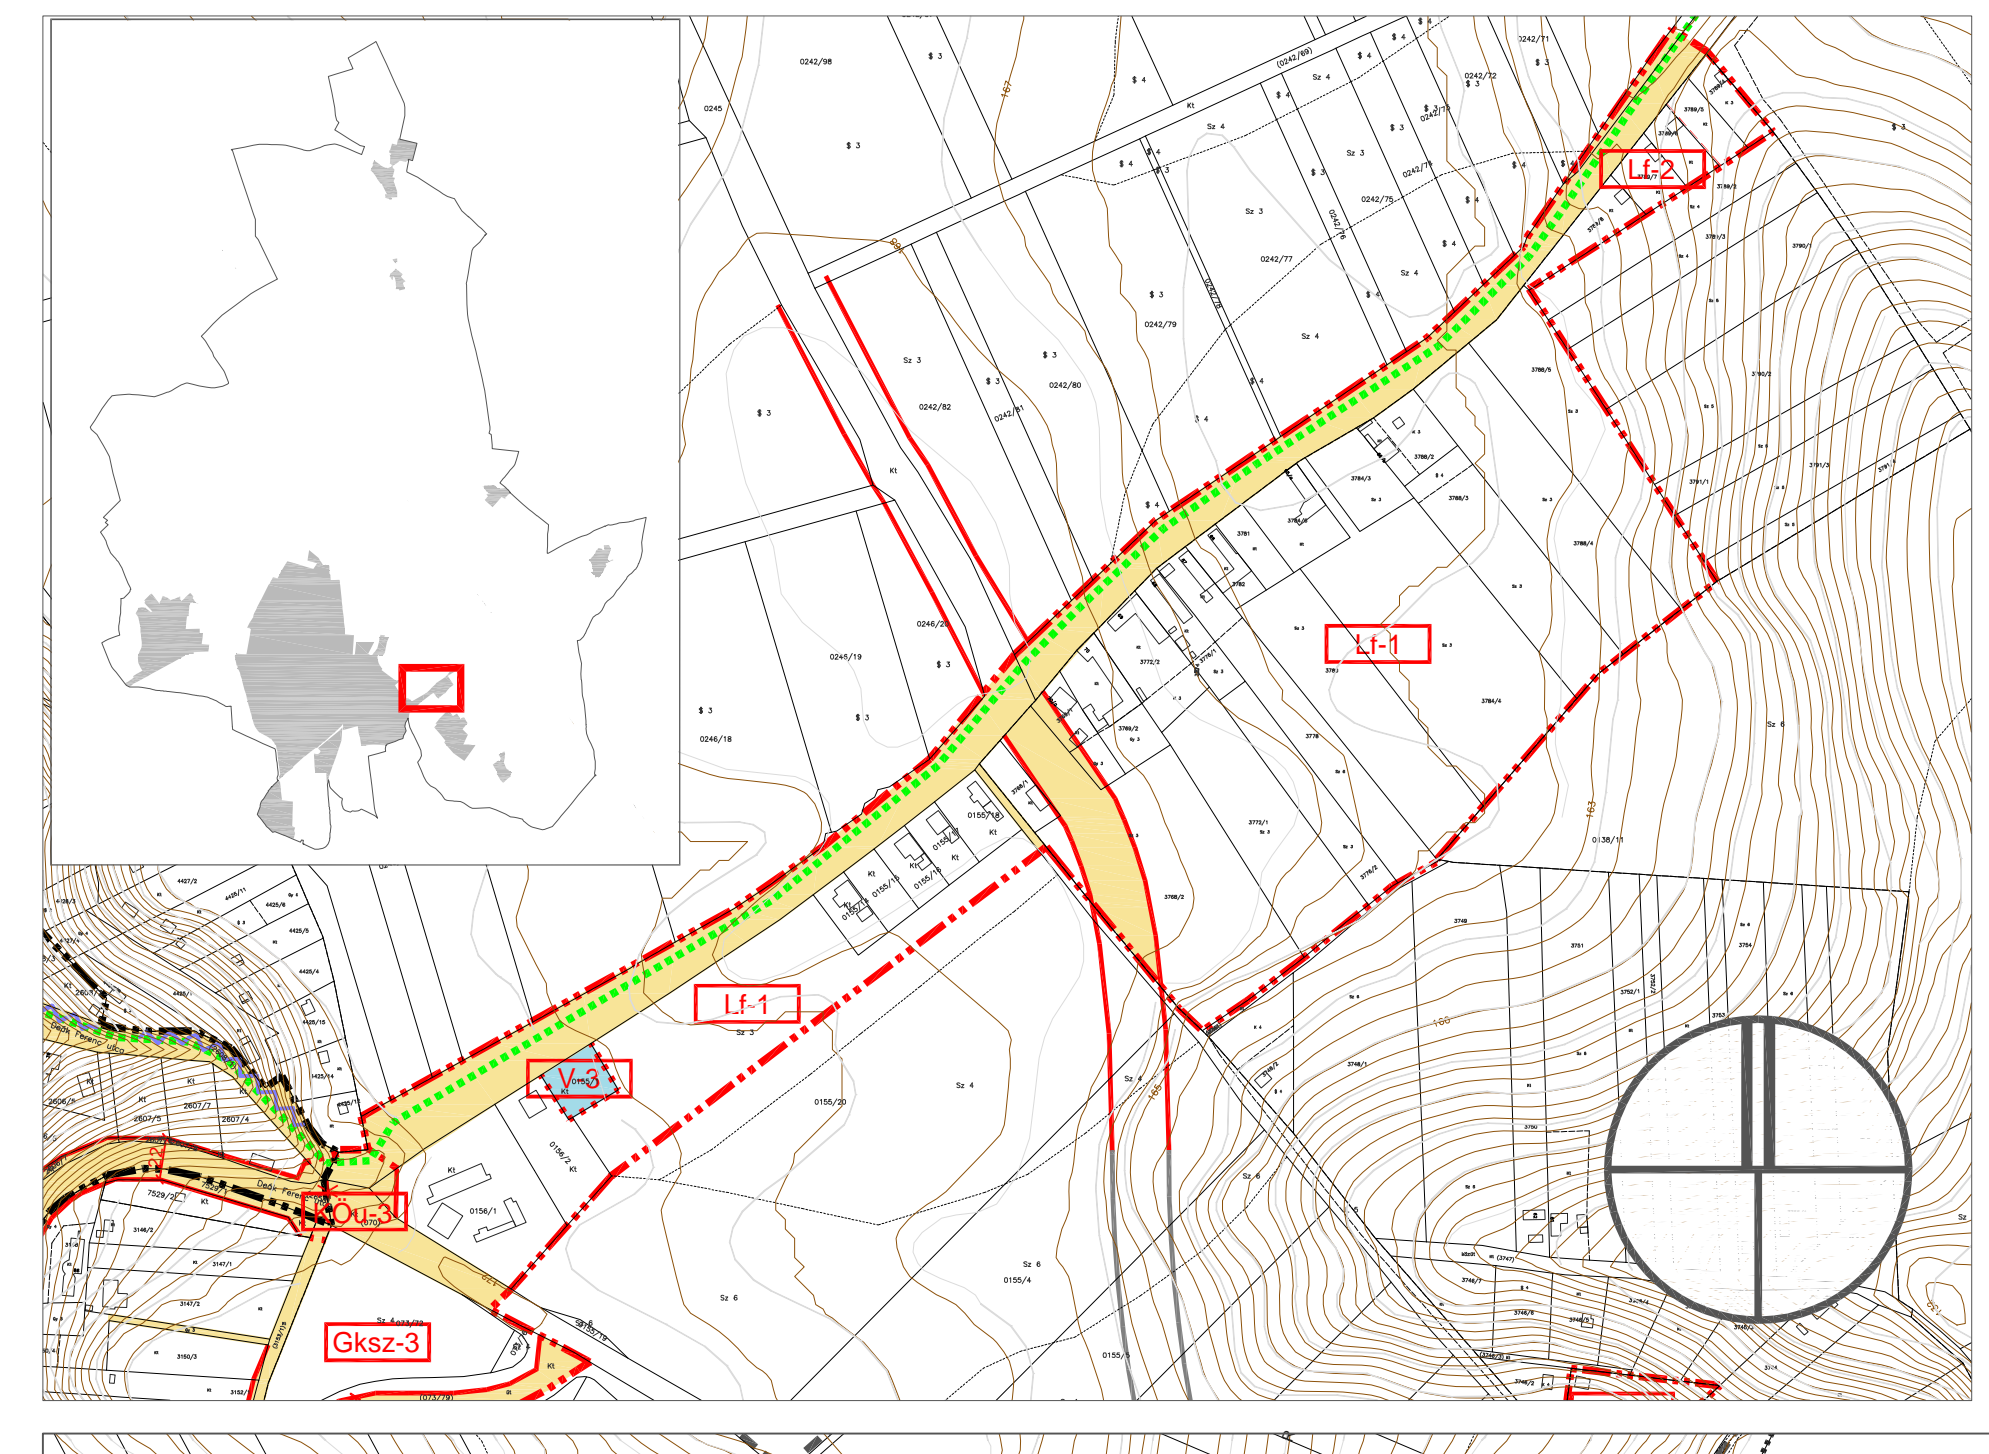


JELKULCS SZABÁLYOZÁSI VONAL		BEÉRTÉSI NEM SZÁNT TERÜLETEK	
S.T.F.T. Bt.	
TELEPÜLÉSENREZÉSI TERV	Mé: 1:4 000
KÖZPONTI BELTERÜLET, SZABÁLYOZÁSI TERVE	
ÁLLAMI ALAPADATOK FELHASZNÁLÁSÁVAL KÉSZÜLT	

BONYHÁD MAJOS BELTERÜLET SZABÁLYOZÁSI TERVE

M = 1:4000

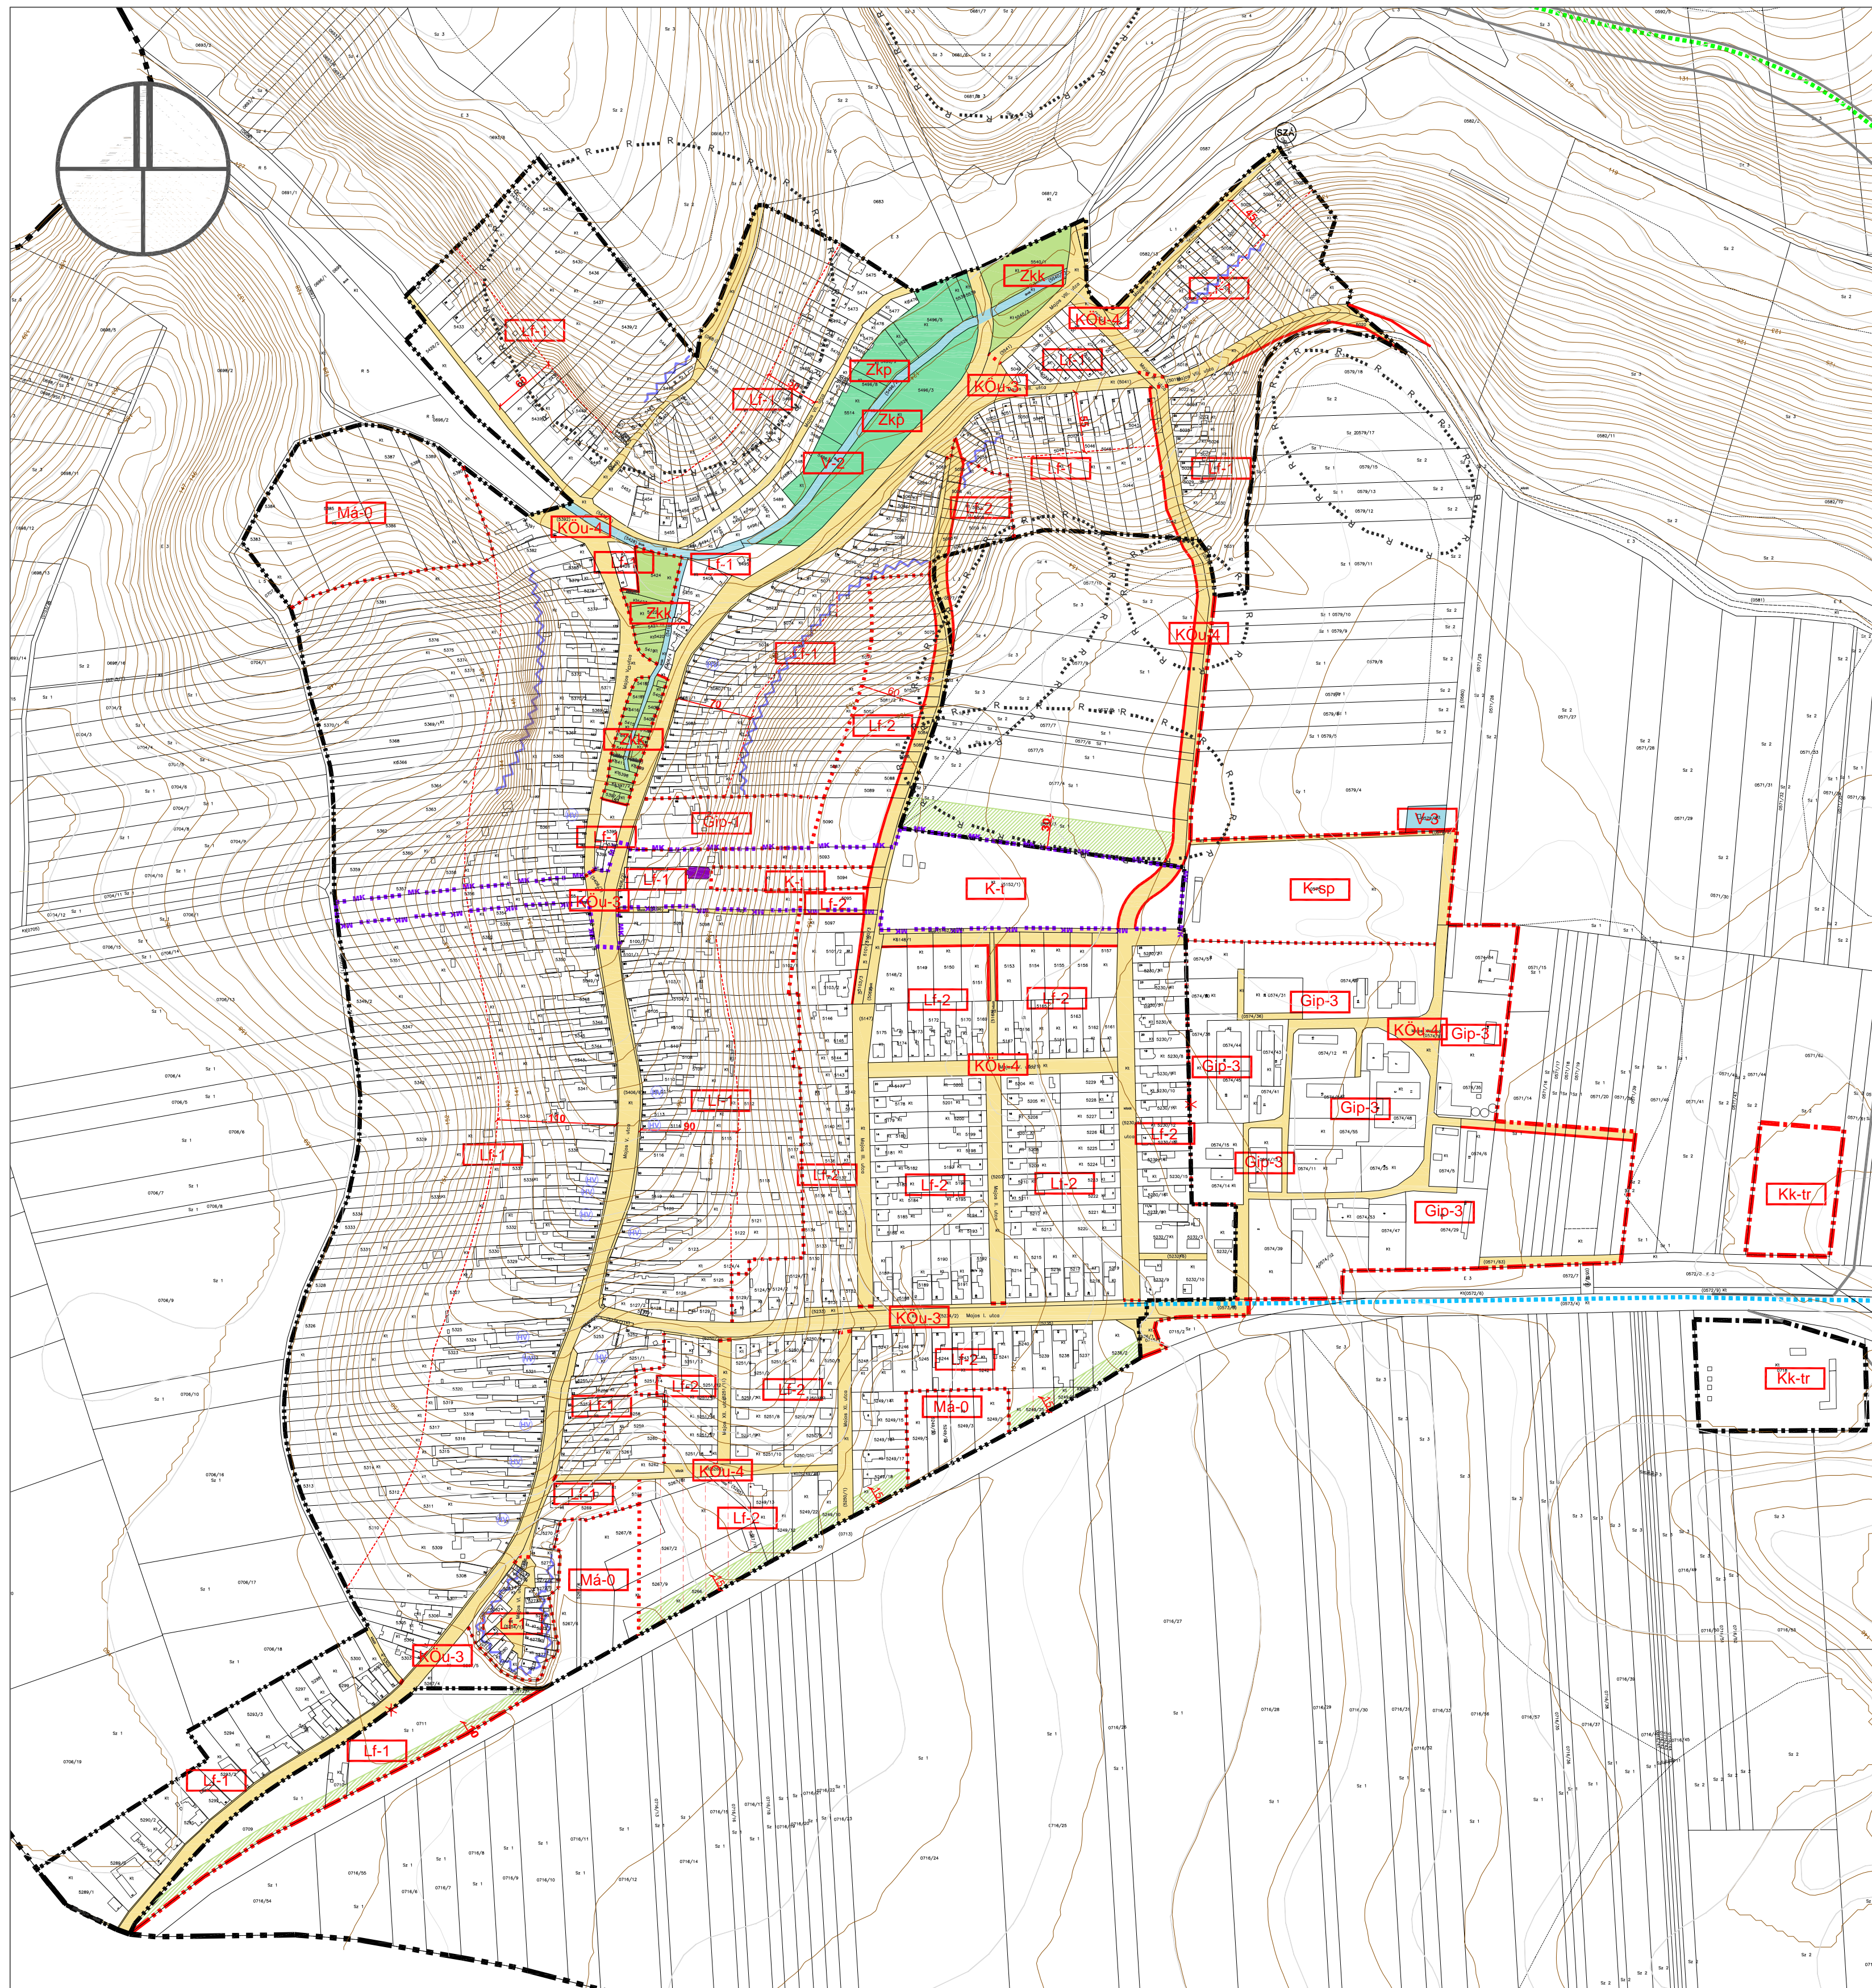


- JELKULCS**
SZABÁLYOZÁSI VONAL
- MÉGLÉVŐTERVEZETT KÖZTERÜLET, NEM KÖZTERÜLET ELVÁLASZTÓ VONAL
 - SZABÁLYOZÁSI SZÉLESÉG
- EGYÉB SZABÁLYOZÁSI VONAL**
- BELTERÜLET HATÁRA
 - BÉÉPÍTÉSRE SZÁNT TERÜLET HATÁRA
- TERÜLETFELHASZNÁLÁSI MÓDOK**
BÉÉPÍTÉSRE SZÁNT TERÜLET
- Lf FALUSIAS LAKÓTERÜLET
 - Gip IPARI GAZDASÁGI TERÜLET
 - K-sp KÜLÖNLEGES TERÜLET (SPORT)
 - K-t KÜLÖNLEGES TERÜLET (TEMETŐ, KÁLVÁRIA)
 - Kk-tr KÜLÖNLEGES KÖZMŰTERÜLET (TRAFÓÁLLOMÁS)
- BÉÉPÍTÉSRE NEM SZÁNT TERÜLETEK**
- KÖu KÖZÜTI KÖZLEKEDÉSI TERÜLET
 - Zkk ZÖLDTERÜLET (KÖZKERT)
 - V VÍZGAZDÁLKODÁSI TERÜLET
- TELEKRE VONATKOZÓ ELEMOK**
- ÉPÍTÉSI ÖVEZET HATÁRA
 - Lf ÉPÍTÉSI ÖVEZET JELE
 - JAVASOLT TELEKHATÁR
 - ÉPÍTÉSI HATÁRVONAL
 - TELEK BE NEM ÉPÍTHETŐ, ZÖLDFELÜLETKÉNT MEGTARTANDÓ / KIALAKÍTANDÓ RÉSZE
- ÓRÓKSÉGVÉDELMEK, ORSZÁGOS (NEMZETKÖZI) MŰVI ÉRTÉKVÉDELMEK**
- MŰEMLEK ÉPÜLETE
 - MŰEMLEKI KÖRNYEZET HATÁRA
 - NYÍLVÁNTARTOTT, AZONOSÍTOTT RÉGÉSZETI LELŐHELY
- KÖRNYEZETVÉDELMEK - EGYÉB**
- 2 M-NÉL MAGASABB NYITOTT KÖZETFAL
 - MEGSZÜNTETŐ JEL
 - HELYI VÉDETT ÉPÜLETEK
- KÖZLEKEDÉS**
- MEGLÉVŐ KERÉKPÁRÚT
- KÖZMŰVEK**
- SZennyvízáttelelő


S.T.F.T. Bt.		
7621 PÉCS, Óz utca 3/A.		
Település: BONYHÁD		SZT-2B
Munka megnevezése: TELEPÜLÉSRENDÉZÉSI TERV		M= 1: 4 000
Terv megnevezése: MAJOS BELTERÜLET SZABÁLYOZÁSI TERVE		
Rendelatszám: 22/2020.(XII.01.) sz. rendeletének, 15/2021.(VI.18.), 5/2022.(III.31.), 13/2023.(VIII.9.) sz. módosító önkormányzati rendeleteivel egységes szerkezetbe foglalva.		
Yezető tervező: Baracsi Viktória - TT 02-0655	Településmérnök munkatárs: Sprok Attila	2023. 08.

ÁLLAMI ALAPADATOK FELHASZNÁLÁSÁVAL KÉSZÜLT!


BÖRZSÖNY

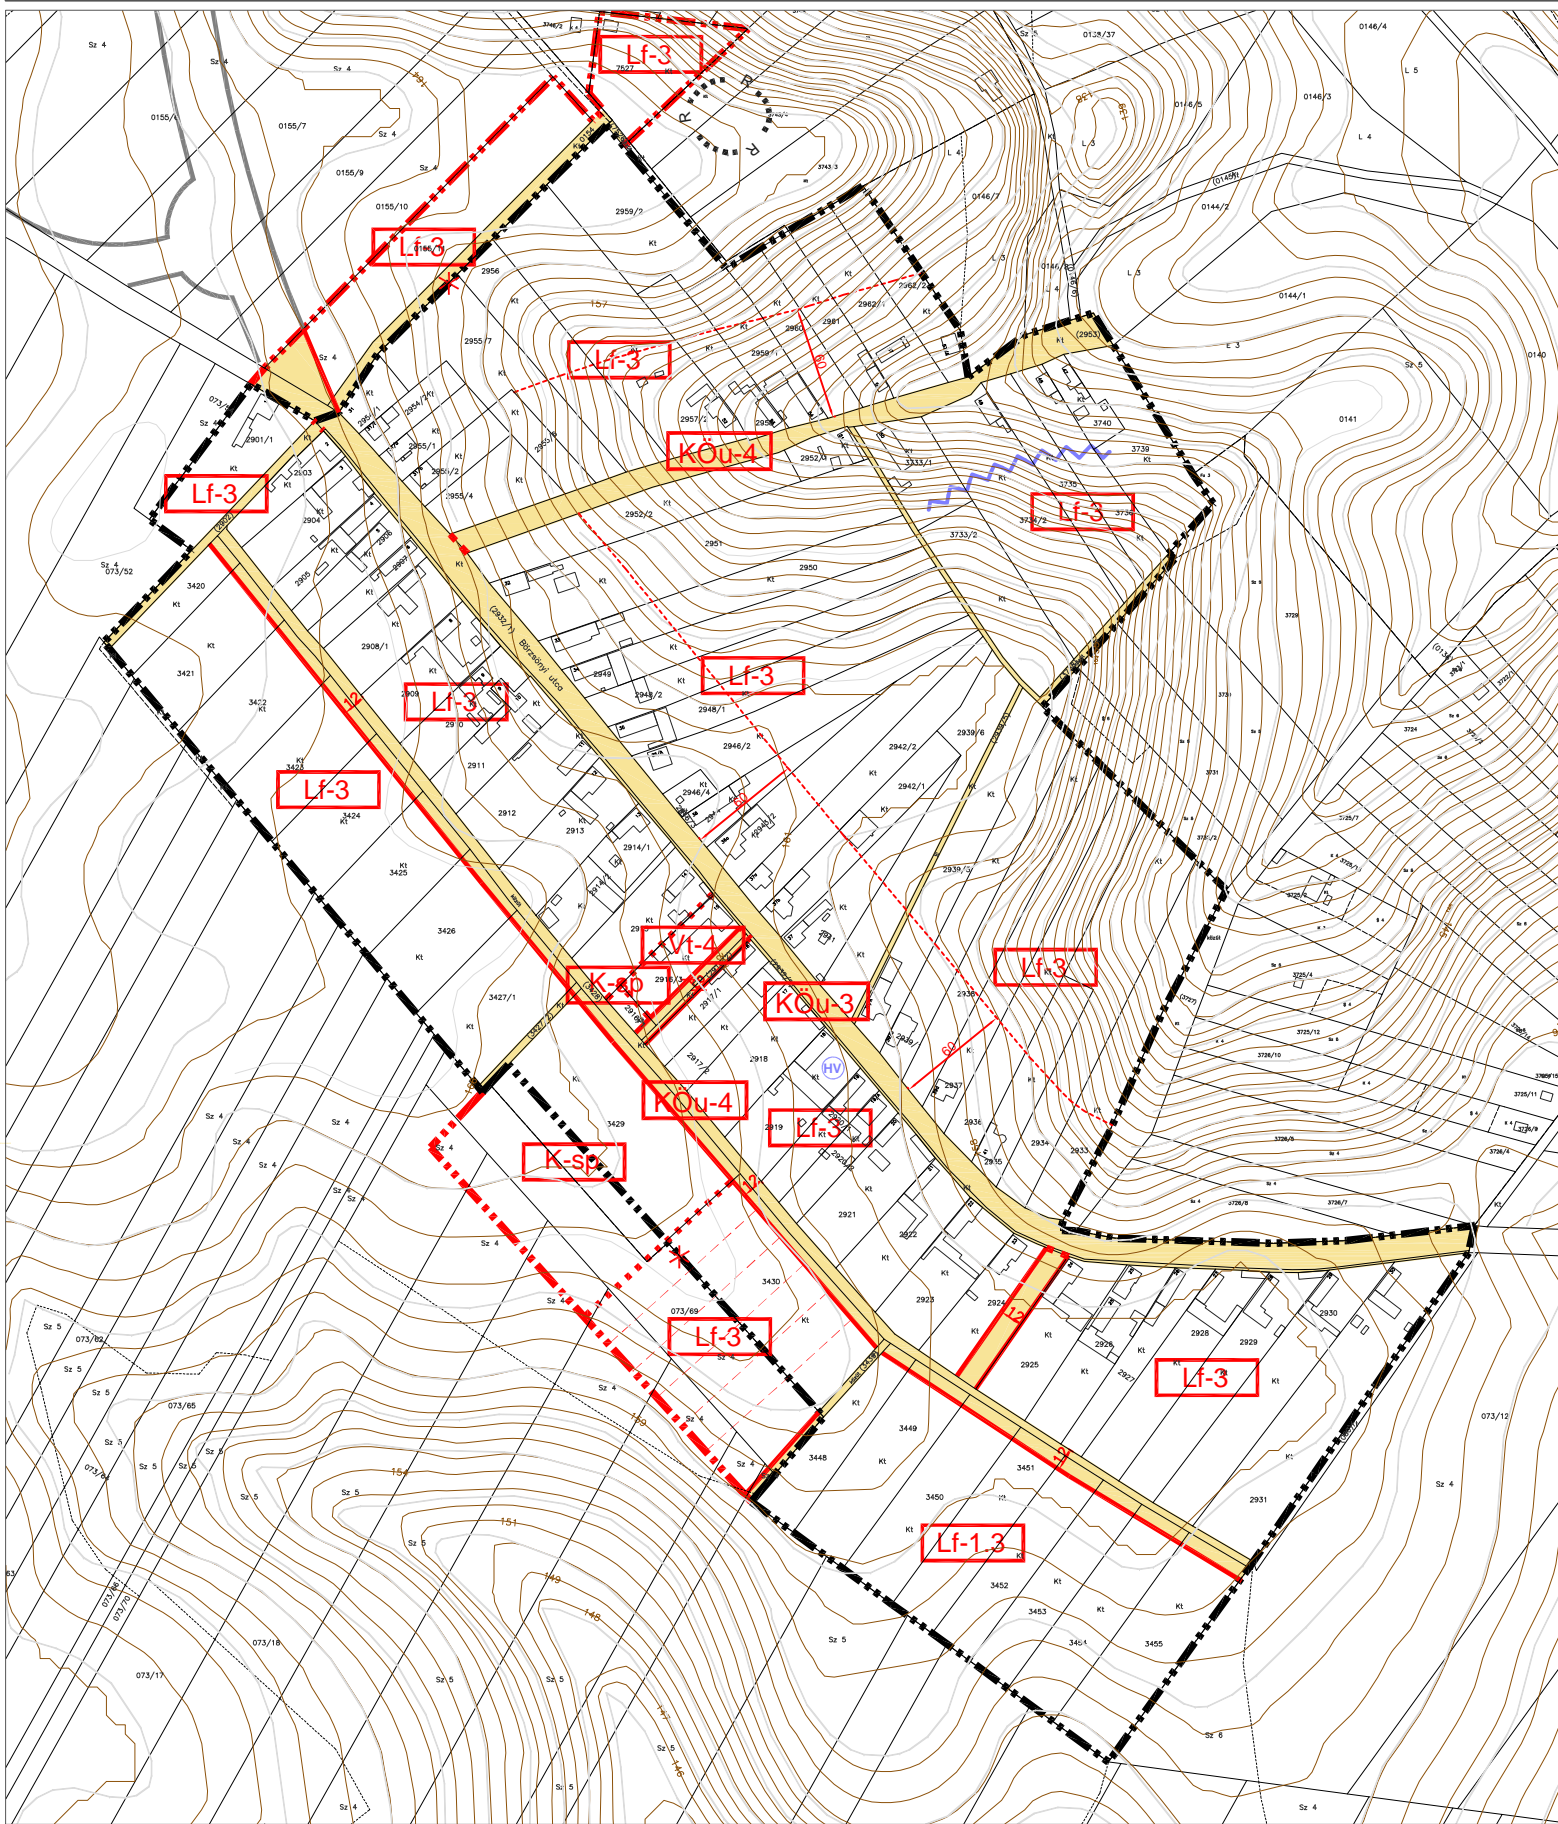


TABÓD

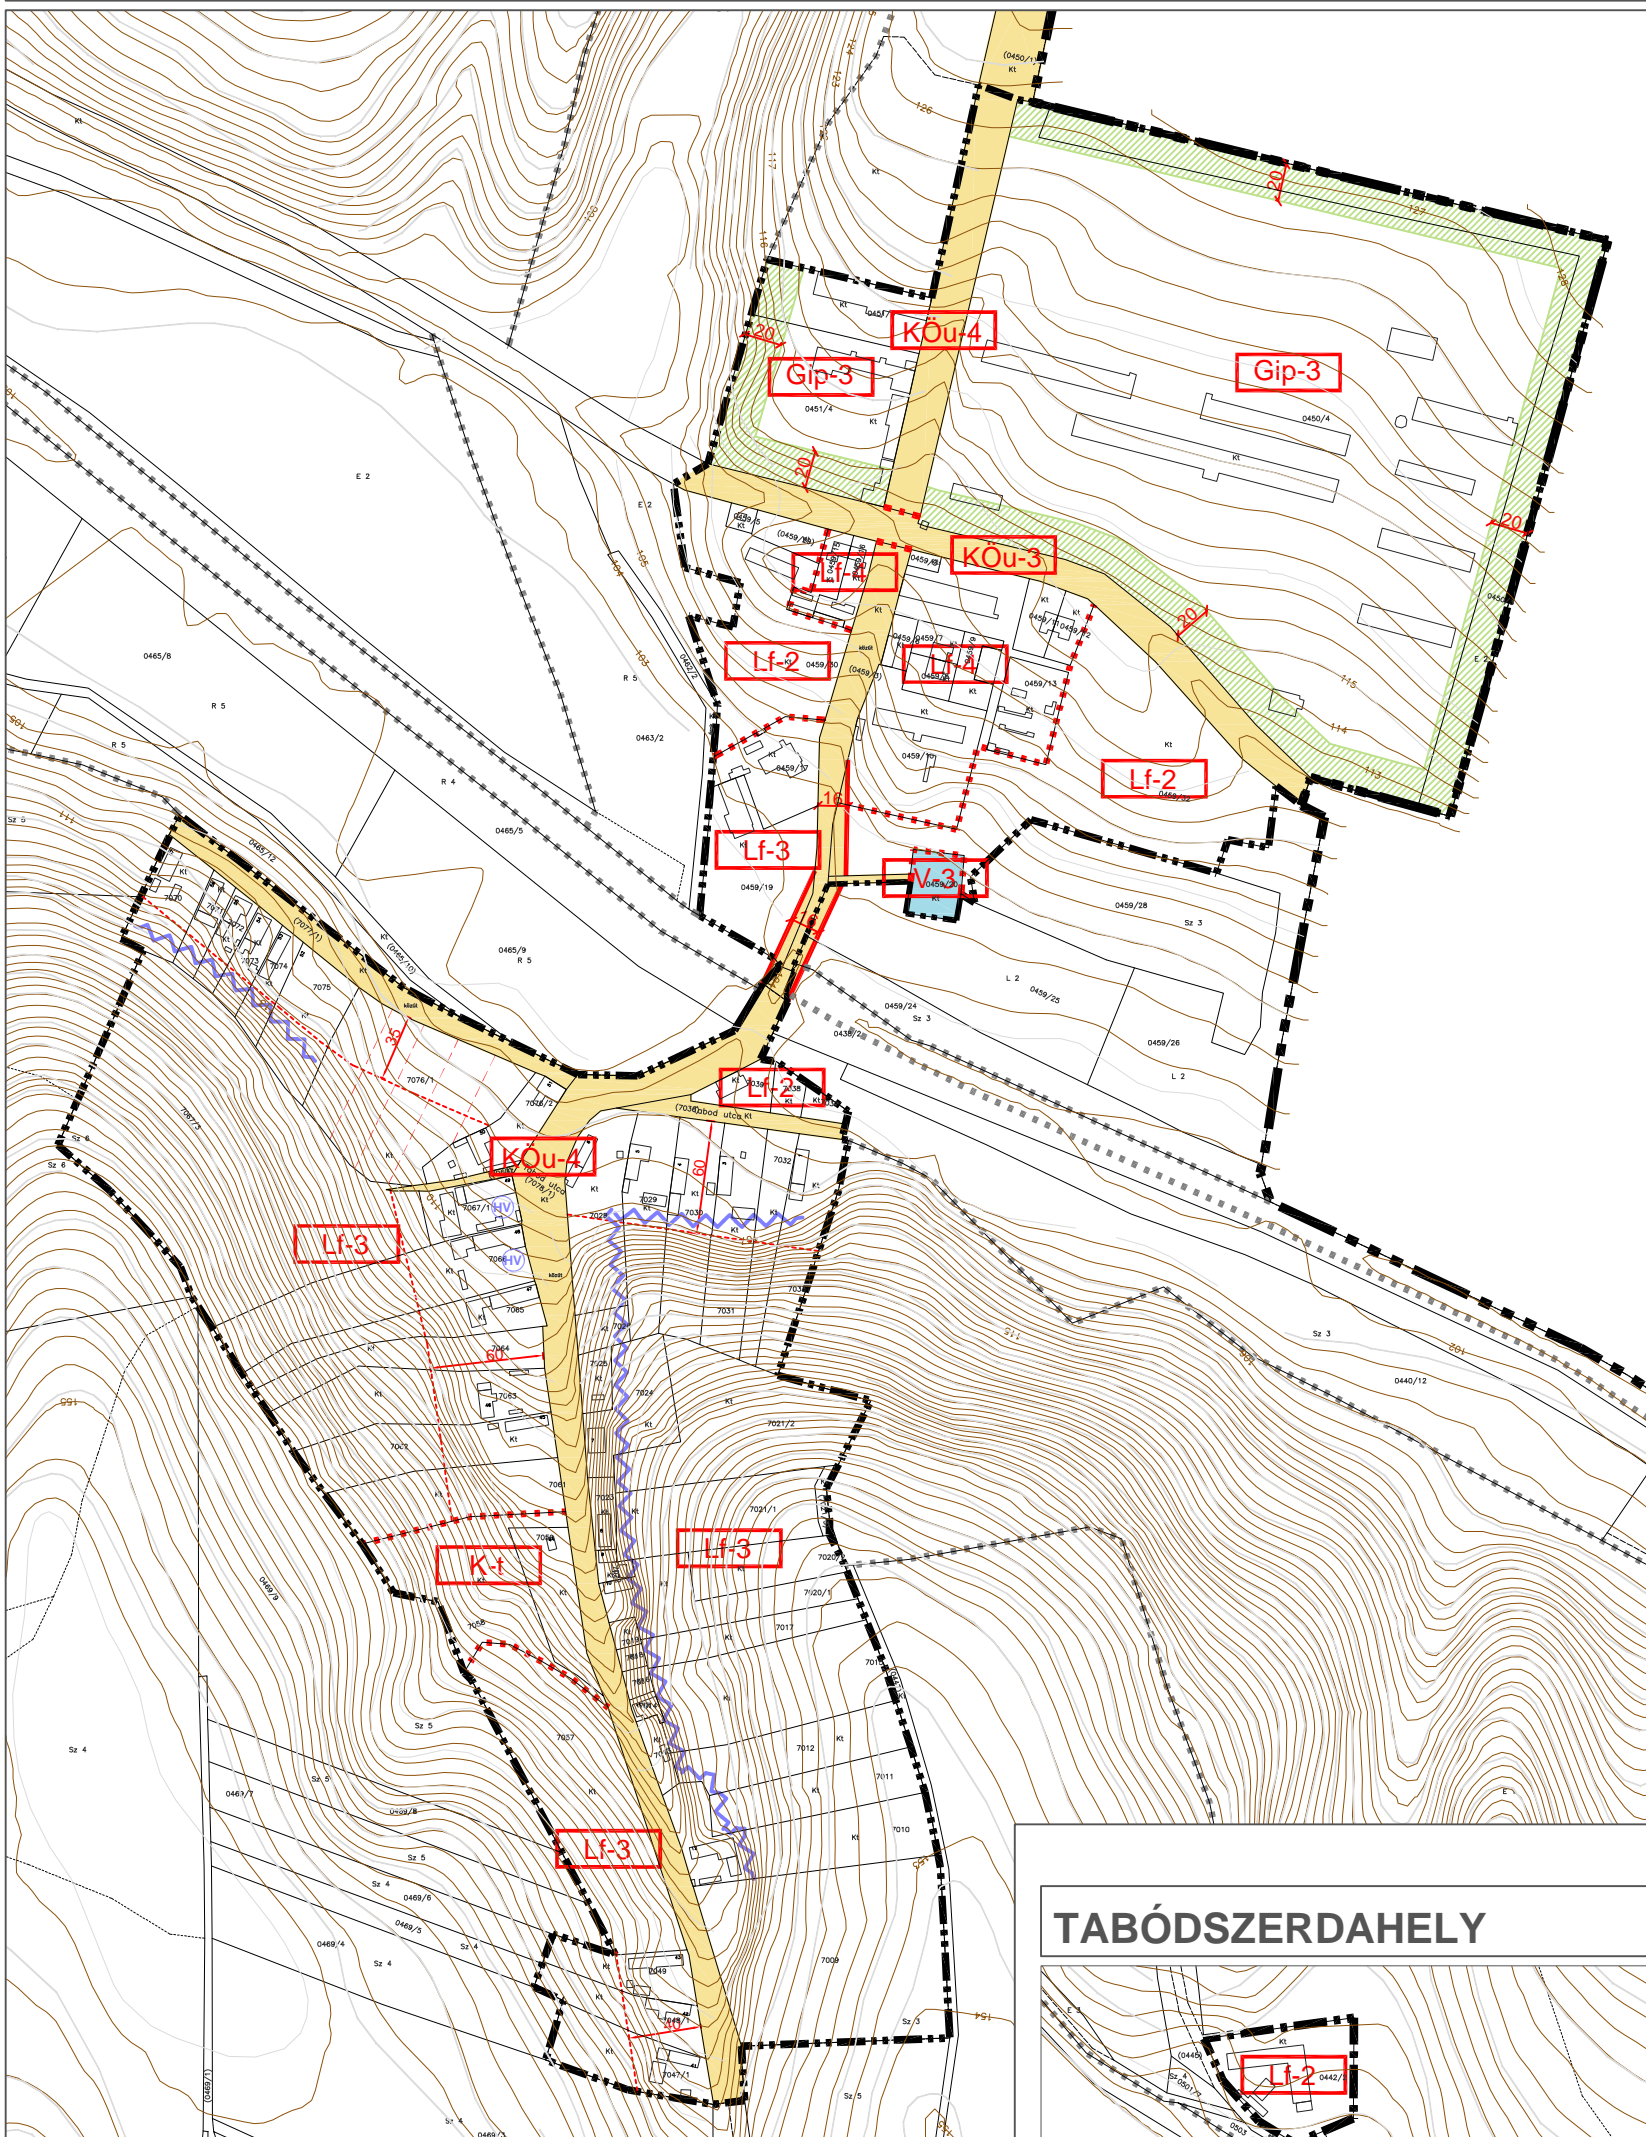


LADOMÁNY

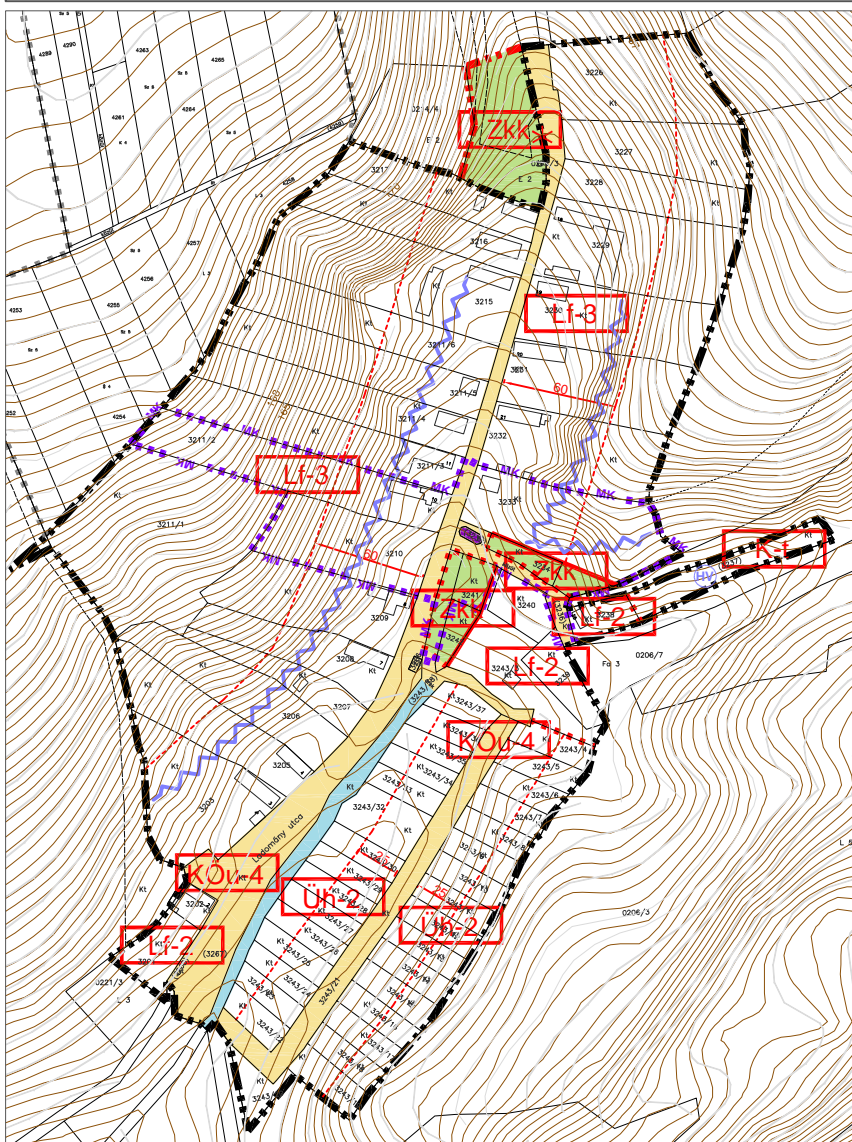


ALSÓBÖRZSÖNY

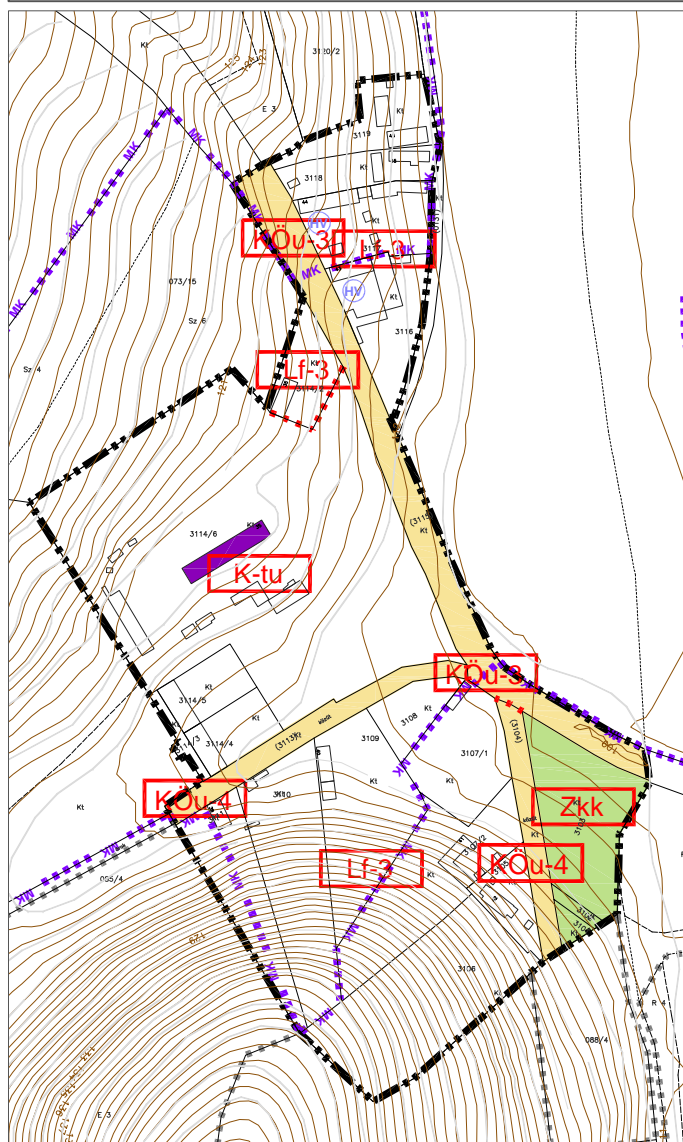

BONYHÁDSZERDAHELY

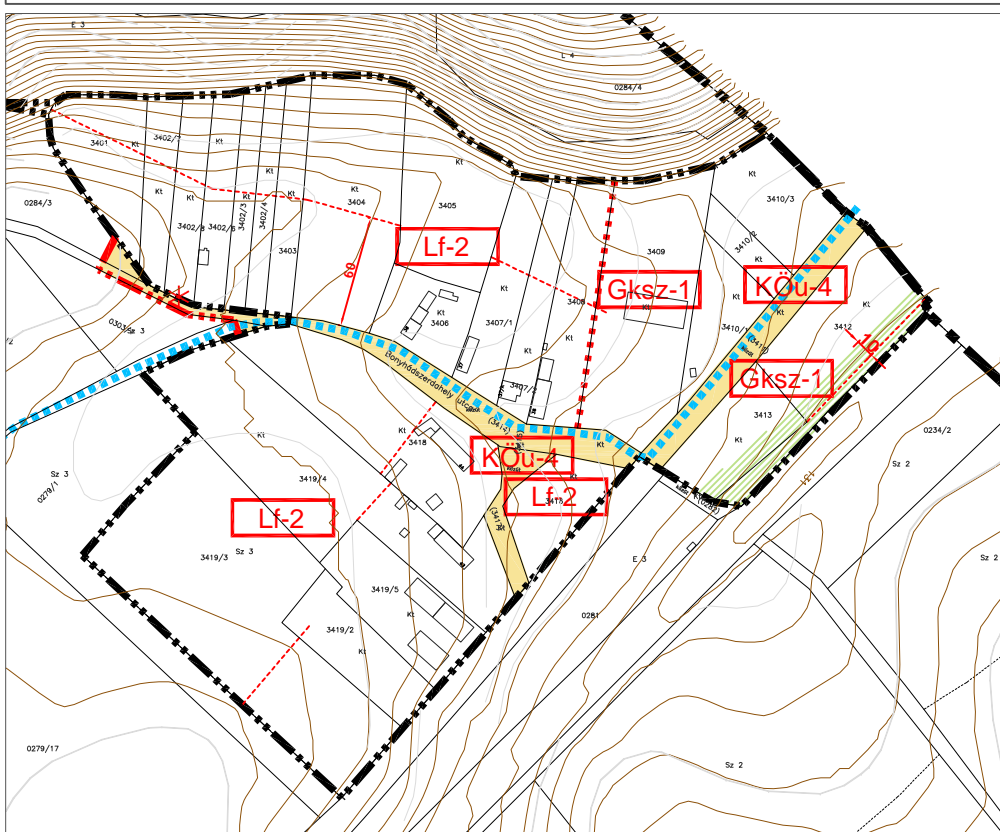


TABÓDSZERDAHELY

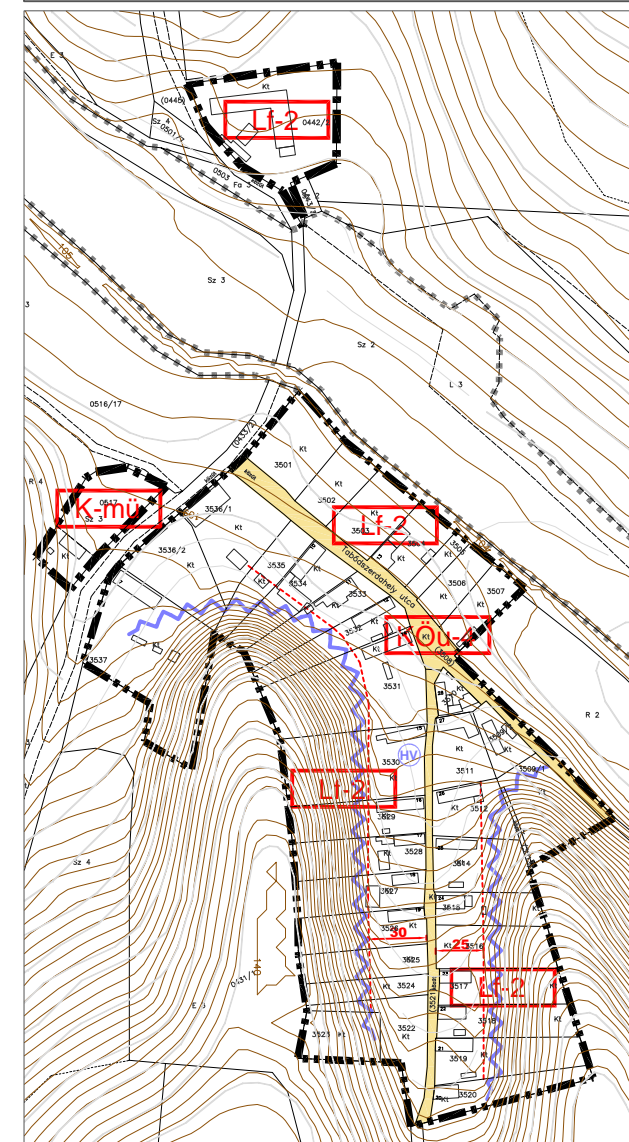

BONYHÁD BELTERÜLETEK SZABÁLYOZÁSI TERVE

M = 1:4000

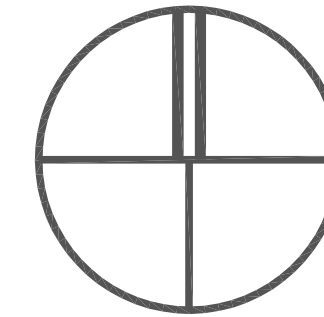

JELKULCS

SZABÁLYOZÁSI VONAL

MEGLÉVŐTERVEZETT

KÖZTERÜLET, NEM KÖZTERÜLET ELVÁLASZTÓ VONAL

SZABÁLYOZÁSI SZÉLESSÉG

EGYÉB SZABÁLYOZÁSI VONAL

BELTERÜLET HATÁRA

TERÜLETFELHASZNÁLÁSI MÓDOK

BEÉPÍTÉSRE SZÁNT TERÜLET

Lf FALUSIAS LAKÓTERÜLET

Gksz KERESKEDELMELI SZOLGÁLTATÓ GAZDASÁGI TERÜLET

Gip IPARI GAZDASÁGI TERÜLET

Üh HÉTVÉGHAZAS TERÜLET

K-mü KÜLÖNLEGES MEZŐGAZDASÁGI ÜZEMI TERÜLET

K-sp KÜLÖNLEGES TERÜLET (SPORTTELEP)

K-tu KÜLÖNLEGES TERÜLET (TURIZMUS)

K-t KÜLÖNLEGES TERÜLET (TEMETŐ, KÁLVARIA)

BEÉPÍTÉSRE NEM SZÁNT TERÜLETEK

KÖu KÖZÜTI KÖZLEKEDÉSI TERÜLET

Zkk ZÖLDTERÜLET (KÖZKERT)

V VÍZGAZDÁLKODÁSI TERÜLET

TELEKRE VONATKOZÓ ELEMOK

ÉPÍTÉSI ÖVEZET HATÁRA

Lf ÉPÍTÉSI ÖVEZET JELE

JAVASOLT TELEKHATÁR

ÉPÍTÉSI HATÁRVONAL

TELEK BE NEM ÉPÍTHETŐ, ZÖLDFELÜLETKÉNT MEGTARTANDÓ / KIALAKÍTANDÓ RÉSZE

ÓRÓKSÉGVÉDELEM, ORSZÁGOS (NEMZETKÖZI) MŰVI ÉRTÉKVÉDELEM

MÖEMLÉK ÉPÜLETE

MÖEMLÉKI KÖRNYEZET HATÁRA

NYLVÁNTARTOTT, AZONOSÍTOTT RÉGÉSZETI LEJÓHÉLY

KÖRNYEZETVÉDELEM - EGYÉB

2 M-NÉL MAGASABB NYITOTT KÖZETFAL

MEGSZÜNTETŐ JEL

S.T.F.T. Bt.

7621 PÉCS, Óz utca 3/A.

Település:

BONYHÁD

Munka megnevezése:
TELEPÜLÉSRENDÉZÉSI TERV

Terv megnevezése:

BONYHÁDSZERDAHELY, BÖRZSÖNY, LADOMÁNY, TABÓD, TABÓDSZERDAHELY, ALSÓBÖRZSÖNY, SZABÁLYOZÁSI TERVE

Rendelatszám:

22/2020.(XII.01.) sz. rendeletének, 15/2021.(VI.18.), 5/2022.(III.31.), 13/2023.(VIII.9) sz. módosító önkormányzati rendeleteivel egységes szerkezetbe foglalva.

Vezető tervező:

Baracsi Viktória
Baracsi Viktória - TT 02-0655

Településmérnök munkatárs:

Sprók Attila
Sprók

ÁLLAMI ALAPADATOK FELHASZNÁLÁSÁVAL KÉSZÜLT!

SZT-2C

M= 1: 4 000

2023. 08.