
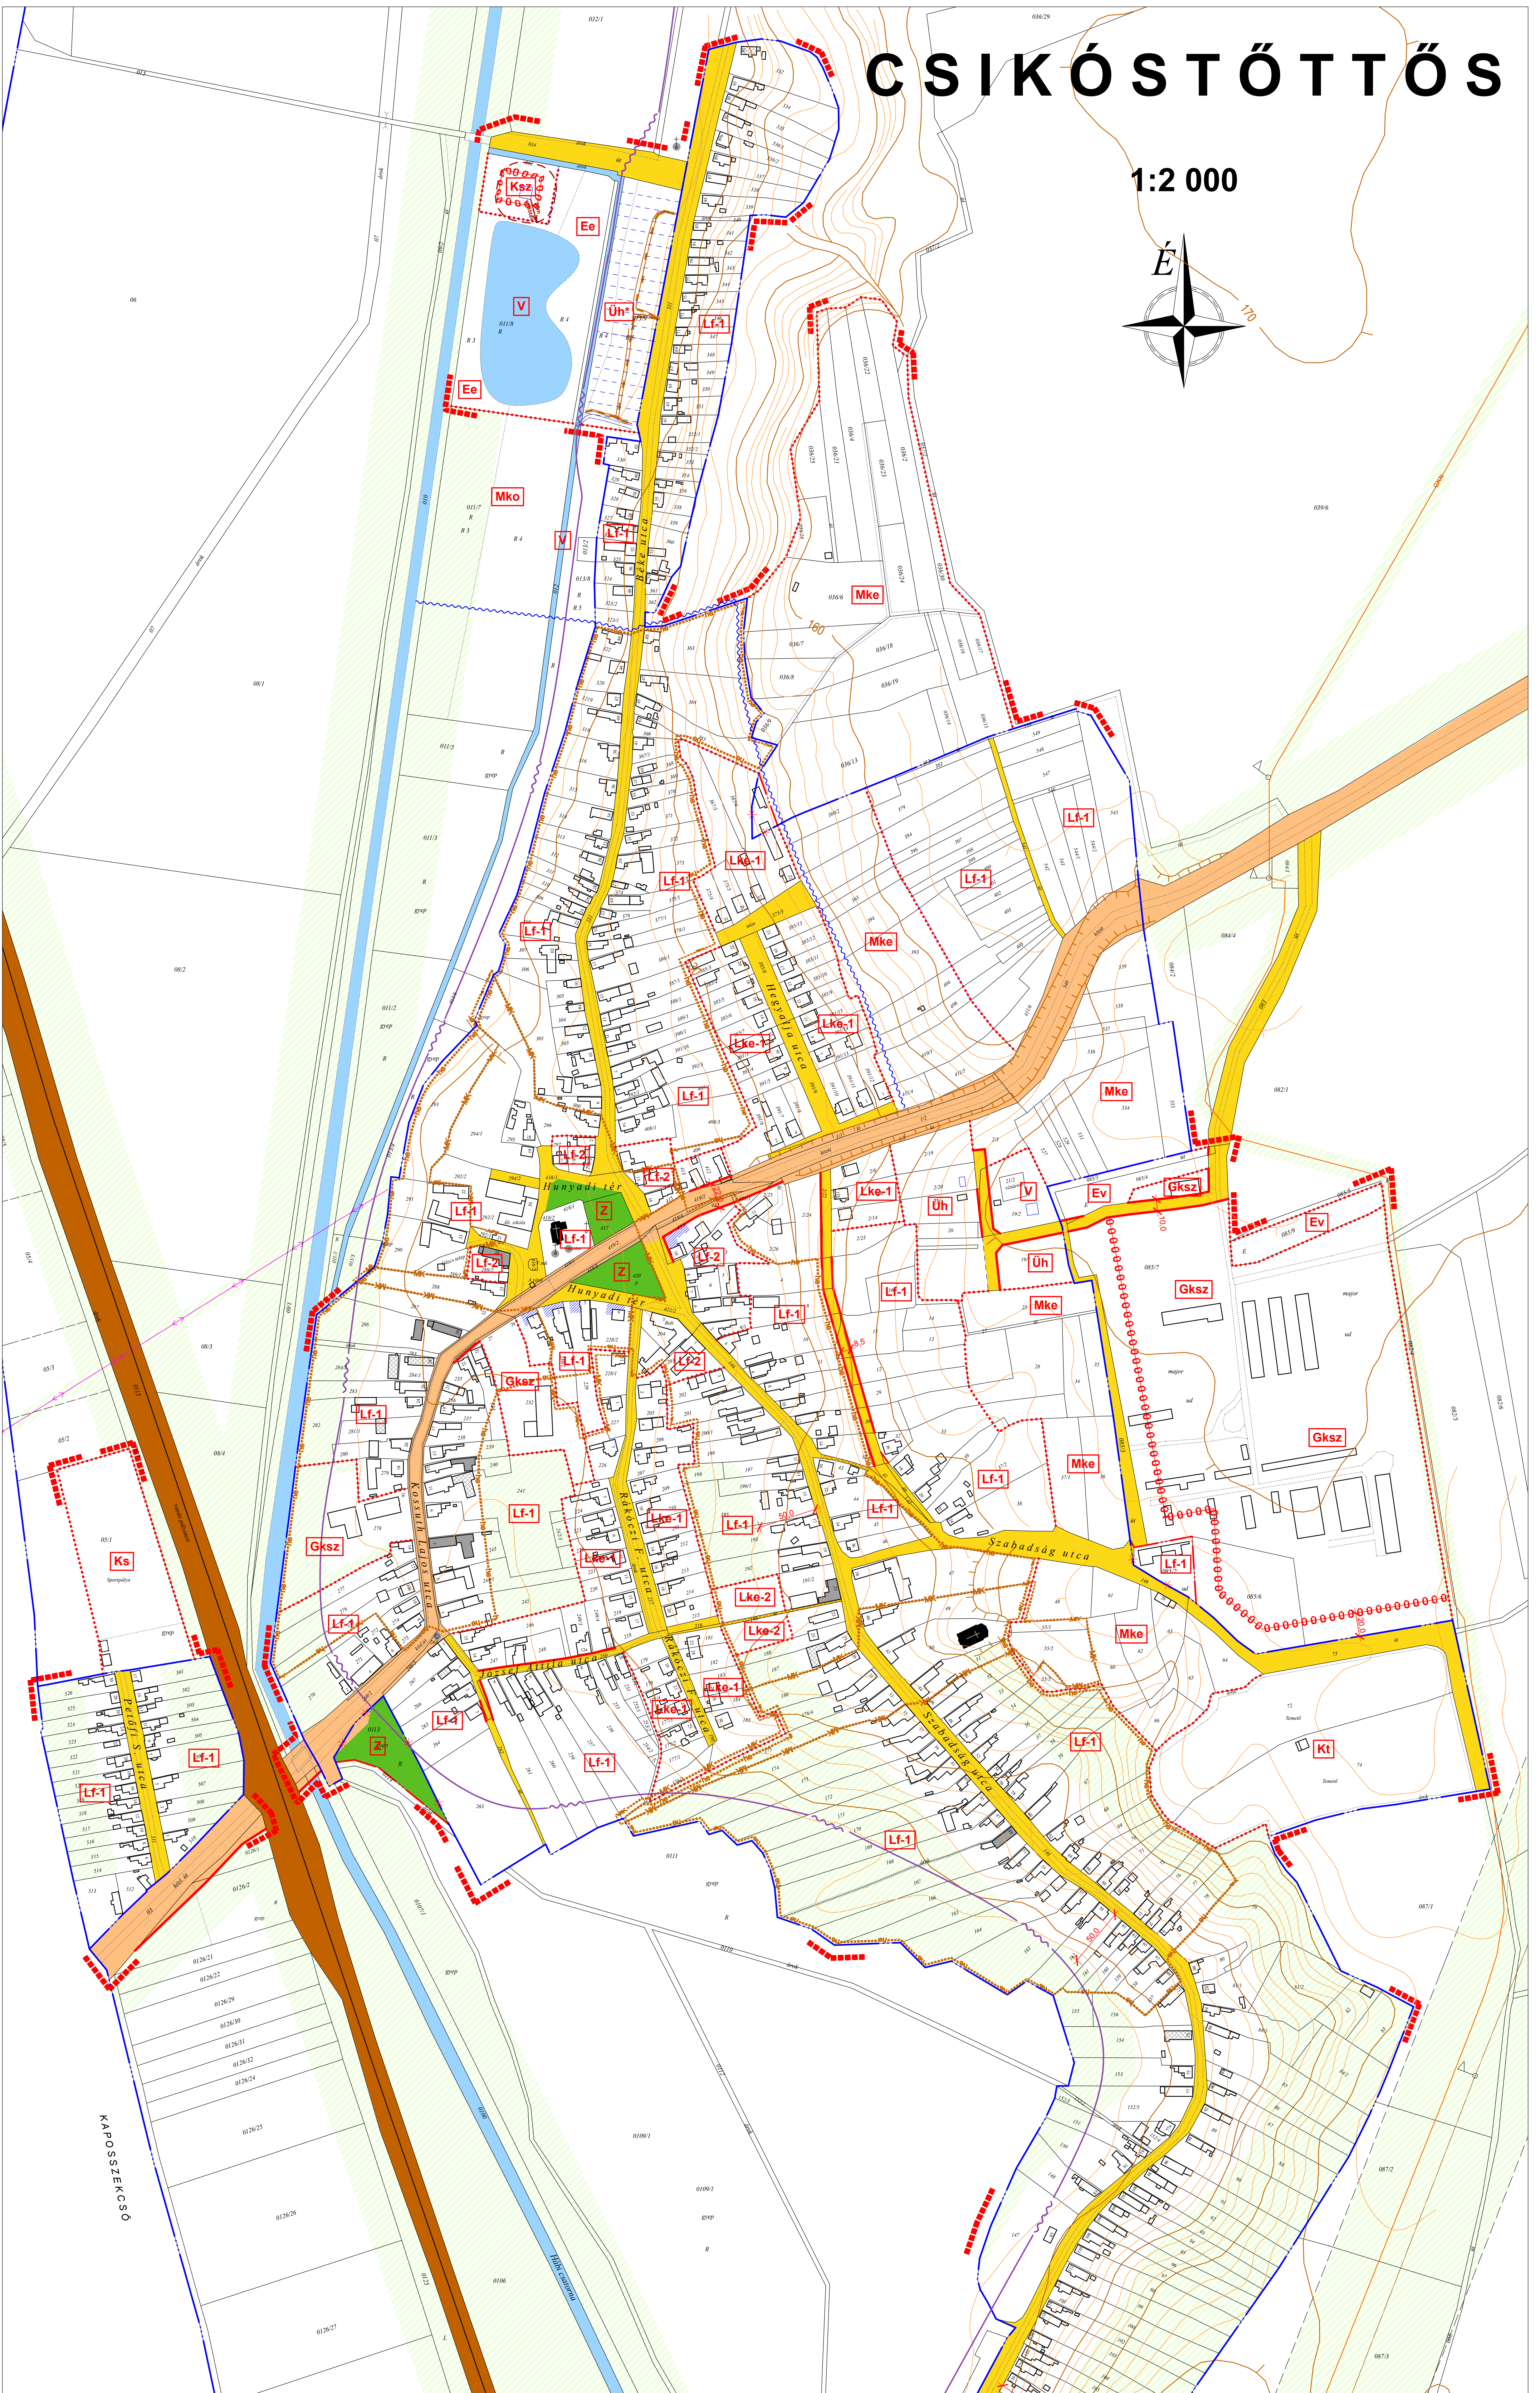


# CSIKÓSTÓTTÓS

1:2 000

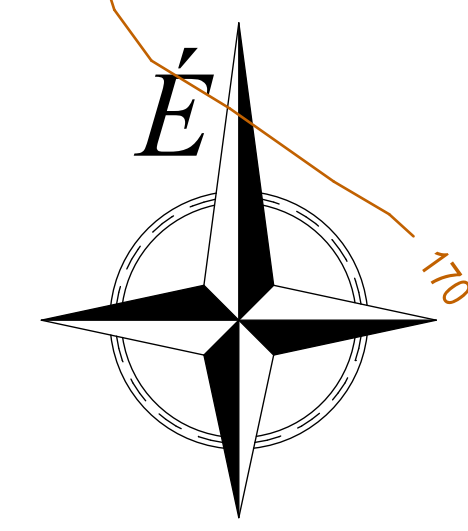

## JELMAGYARZAT

### SZABÁLYOZÁSI ELEMÉK

- köztérrel szabályozási vonal
- építési övezet, övezet határa
- műemléki környezet határa
- helyi értékvédelmi terület határa
- ökológiai hálózat, természeti terület határa
- szabályozási terv határa
- telek be nem építhető része
- országosan védett műemlék
- H1 védett helyi művi érték
- H2 védett helyi művi érték
- szabályozási szélesség
- beültetési kötelezettségű terület határa
- megszüntető jel
- országos mellékutak övezete
- belterületi lakóutak övezete
- nem közlekedési célú közterület
- önálló gyalogút övezete
- előlövésveszélyes terület határa

### KÖZMŰVEK

- 10 kV-os elektromos vezeték
- 8 bar nagyközépreomású gázvezeték

### INFORMATÍV ELEMÉK

- belterületi határ
- tervezett belterületi határ
- közigazgatási határ
- irányadó telekhatár
- építés javasolt helye
- vízfelület
- óvóvonal javasolt helye
- meglévő épület
- alaplétképen nem szereplő épület

### BEÉPÍTÉSRE SZÁNT TERÜLETEK

- Lke kertvárosias lakóterület
- falusias lakóterület
- kereskedelmi, szolgáltató gazdasági terület
- különleges terület (temető)
- különleges terület (sport)
- különleges terület (szennyvíztételep)
- hétvégvázas üdülőterület

### BEÉPÍTÉSRE NEM SZÁNT TERÜLETEK

- zöldterület (közpark)
- vízgazdálkodási terület
- védelmi erdő
- egészségügyi, turisztikai erdő
- korlátozott hasznosítású mezőgazdasági terület
- kertészeti mezőgazdasági terület



Jóváhagyva a 15/2003 (XII.25.) rendelettel  
 Módosítva a 12/2007 (VI.01.), 1/2010 (I.21.),  
 8/2011 (XII.15.) és 2/2017 (III.31.) rendelettel

<b>PIÉRTERV</b>		SZ - 2
<b>CSIKÓSTÓTTÓS</b>		
TERV MEGNEVEZÉSE	SZABÁLYOZÁSI TERV	MEGNEVEZÉS
MÉRETKÉP	1:2000	MEGNEVEZÉS
CSABA ÖTVÉLYT. 1-02-03/4	CSABA DEKOR T. 1-02-03/7	KISZÉLY SZABÓLÉCS
Készült az állami alapadatok felhasználásával		