
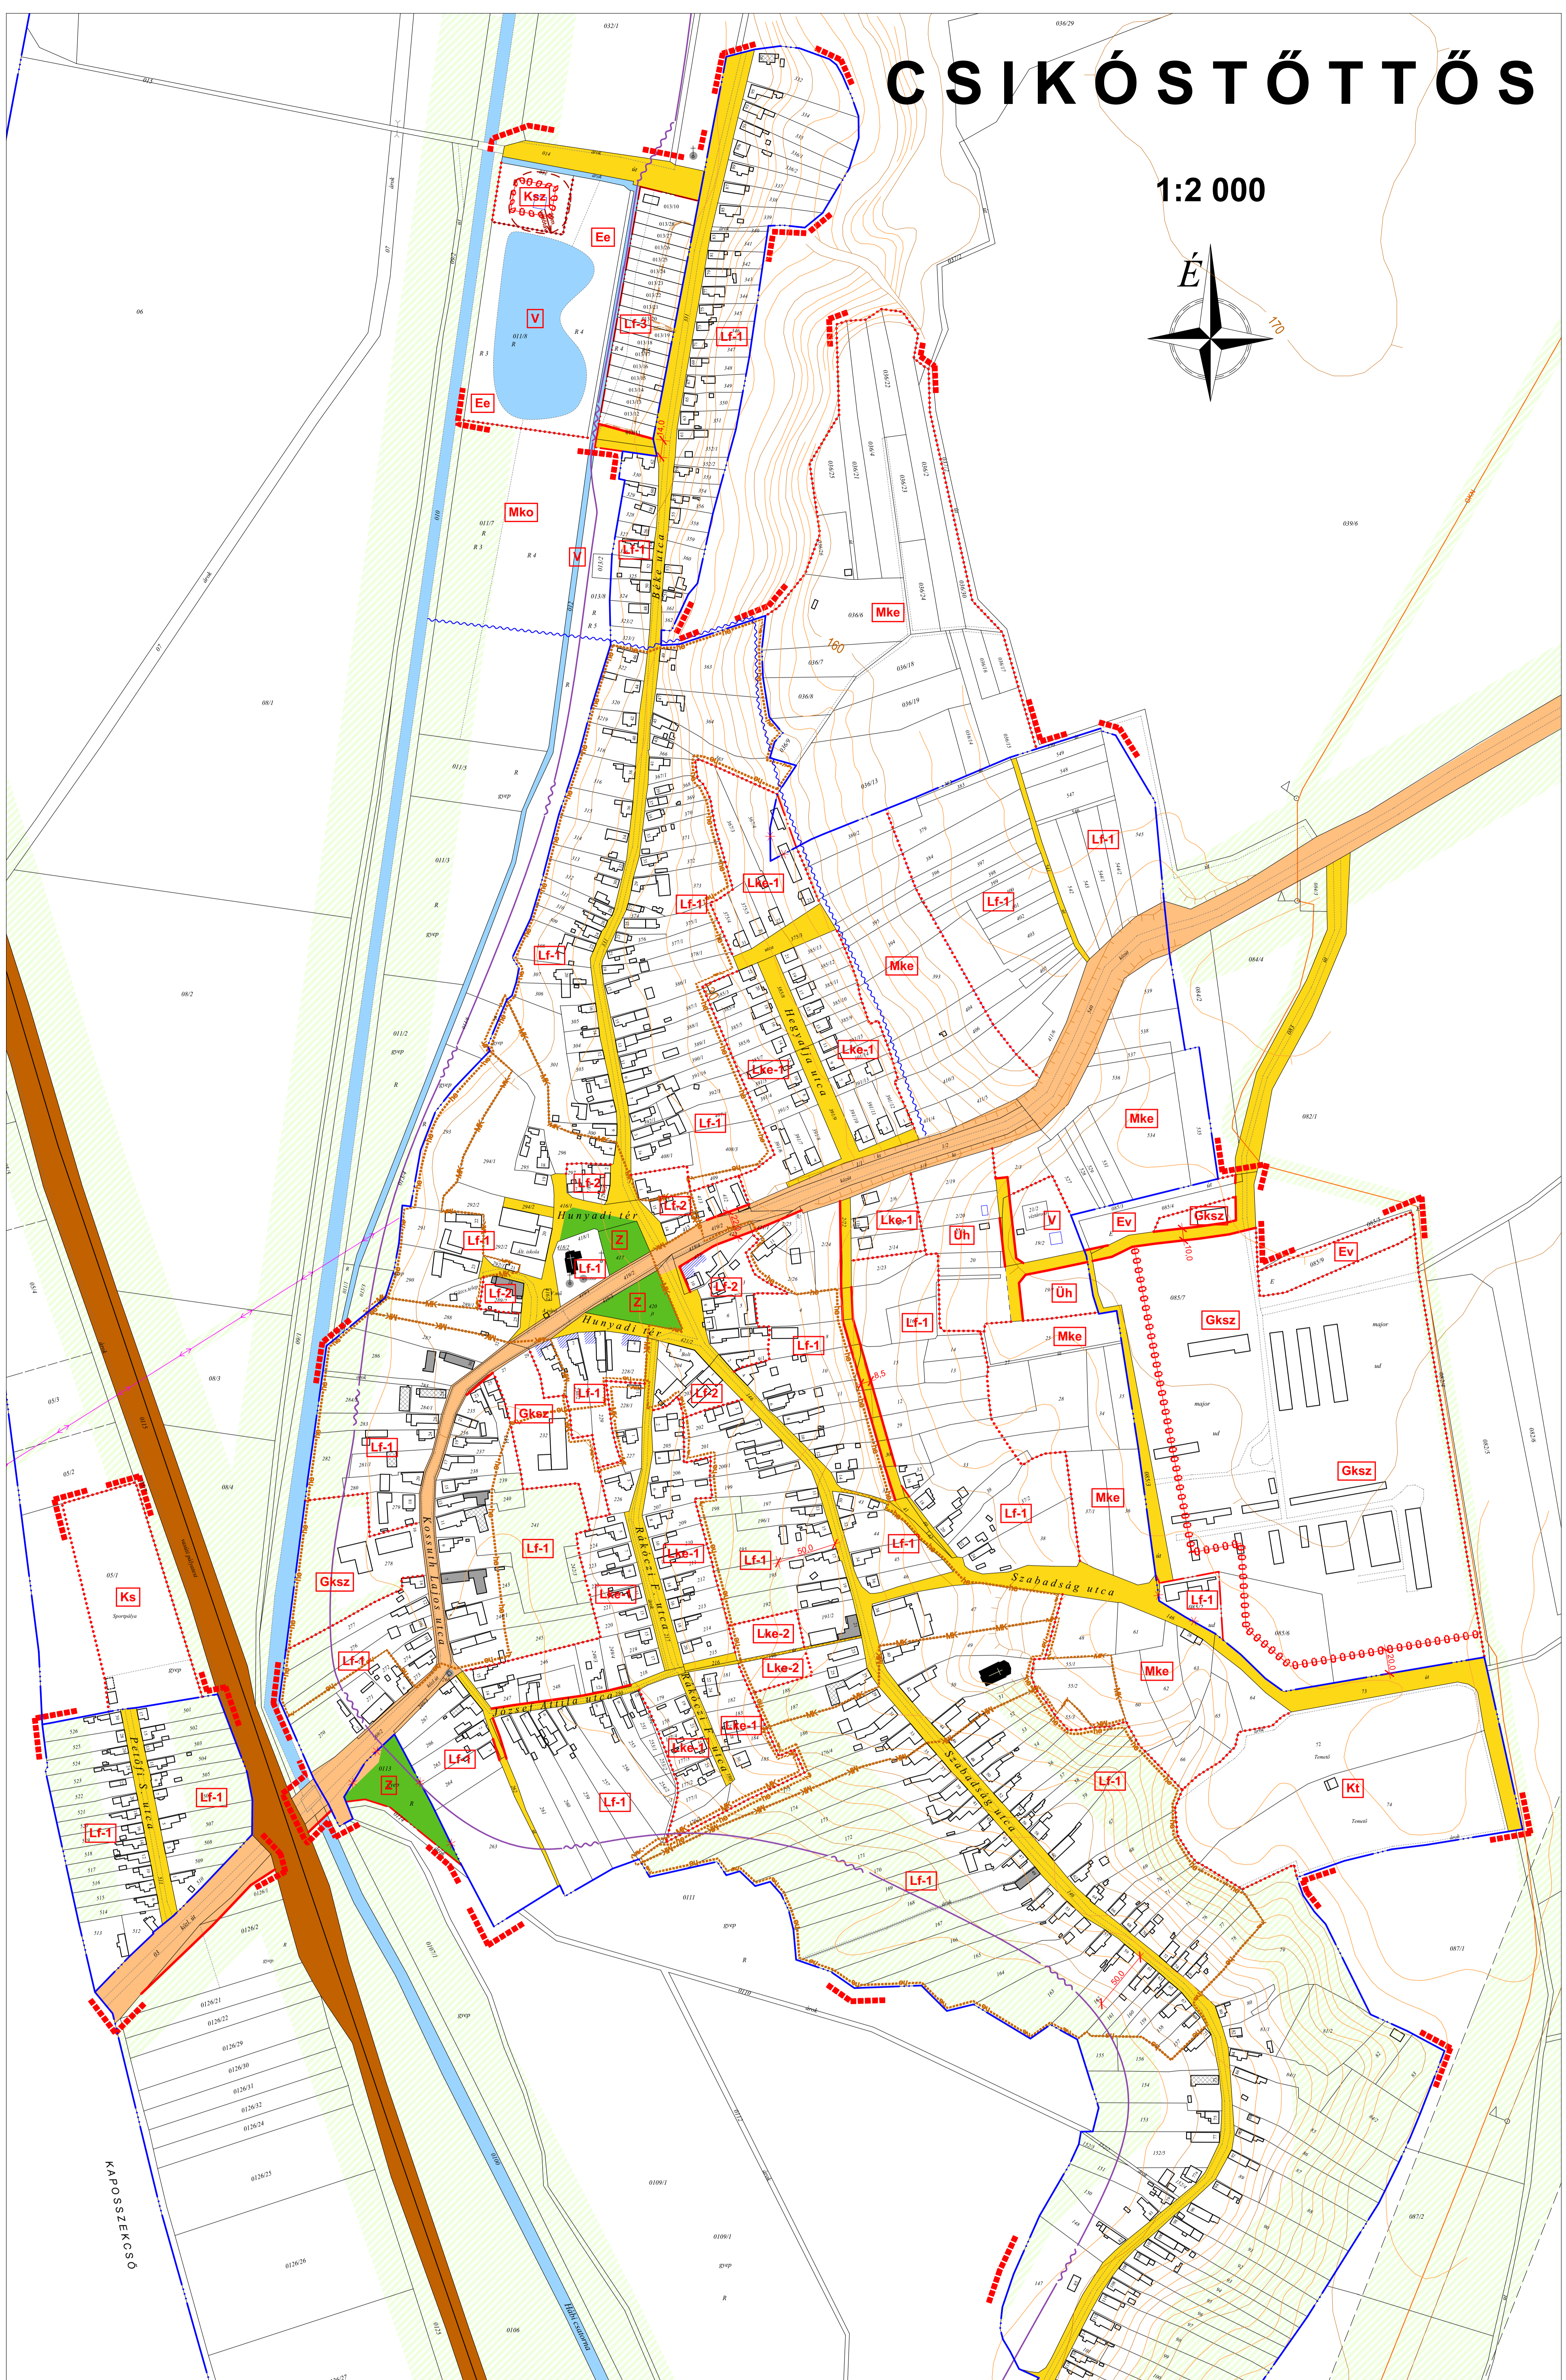


# CSIKÓSTÓTTÓS

1:2 000

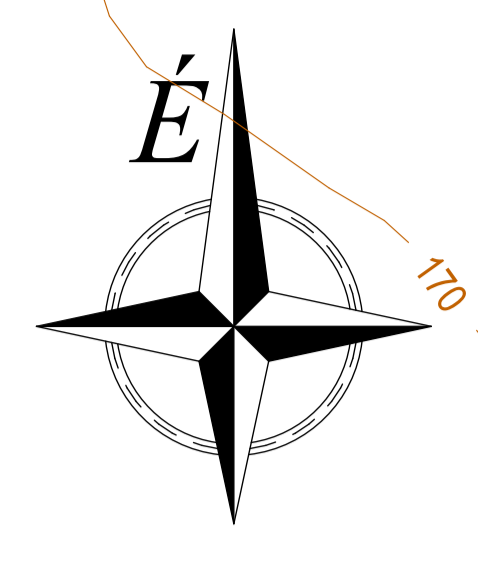

## JELMAGYARÁZAT

### szabályozási elemek

- községi szabályozási vonal
- építési övezet, övezet határa
- műemléki környezet határa
- helyi értékvédelmi terület határa
- ökológiai hálózat, természeti terület határa
- szabályozási terv határa
- telek be nem építhető része
- országosan védett műemlék
- H1 védett helyi művi érték
- H2 védett helyi művi érték
- szabályozási szélesség
- beültetési kötelezettségű terület határa
- megszüntető jel
- vasúterület
- országos mellékutak övezete
- belterületi lakóutak övezete
- nem közlekedési célú közterület
- önálló gyalogút övezete
- előlntésveszélyes terület határa

### Közművek

- 10 kv-os elektromos vezetékek
- 8 bar nagyközéprnyomású gázvezetékek

### INFORMATÍV ELEMÉK

- belterületi határ
- tervezett belterületi határ
- közigazgatási határ
- irányadó telekhatár
- építés javasolt helye
- vízfelület
- övnyrok javasolt helye
- meglévő épület
- alapterékben nem szereplő épület

### BEÉPÍTÉSRE SZÁNT TERÜLETEK

- kertvárosias lakóterület
- falusias lakóterület
- kereskedelmi, szolgáltató gazdasági terület
- különleges terület (temető)
- különleges terület (sport)
- különleges terület (szennyvíztelep)
- hétvégházhasz udőterület

### BEÉPÍTÉSRE NEM SZÁNT TERÜLETEK

- zöldterület (közpark)
- vízgazdálkodási terület
- védelmi erdő
- egészségügyi, turisztikai erdő
- korlátozott hasznosítású mezőgazdasági terület
- kertés mezőgazdasági terület



HELYNÉV	CSIKÓSTÓTTÓS	RAJZSÍMVA	SZ-2
TERV VEZÉRLÉSE	SZABÁLYOZÁSI TERV	LEPTÉK	1:2 000
VEZÉRLŐMAGNÓ	CSABA DERS TT-1-02-0637	MÉLT	2021.11.
Működés a 12007/01.01.1.0210 (2.1), 82011 (2.15), 20017 (031) és a 10021.01.20 (Közműgazdálkodás)	Szabályozás a 15020/02.25. rendelkezés	001	