
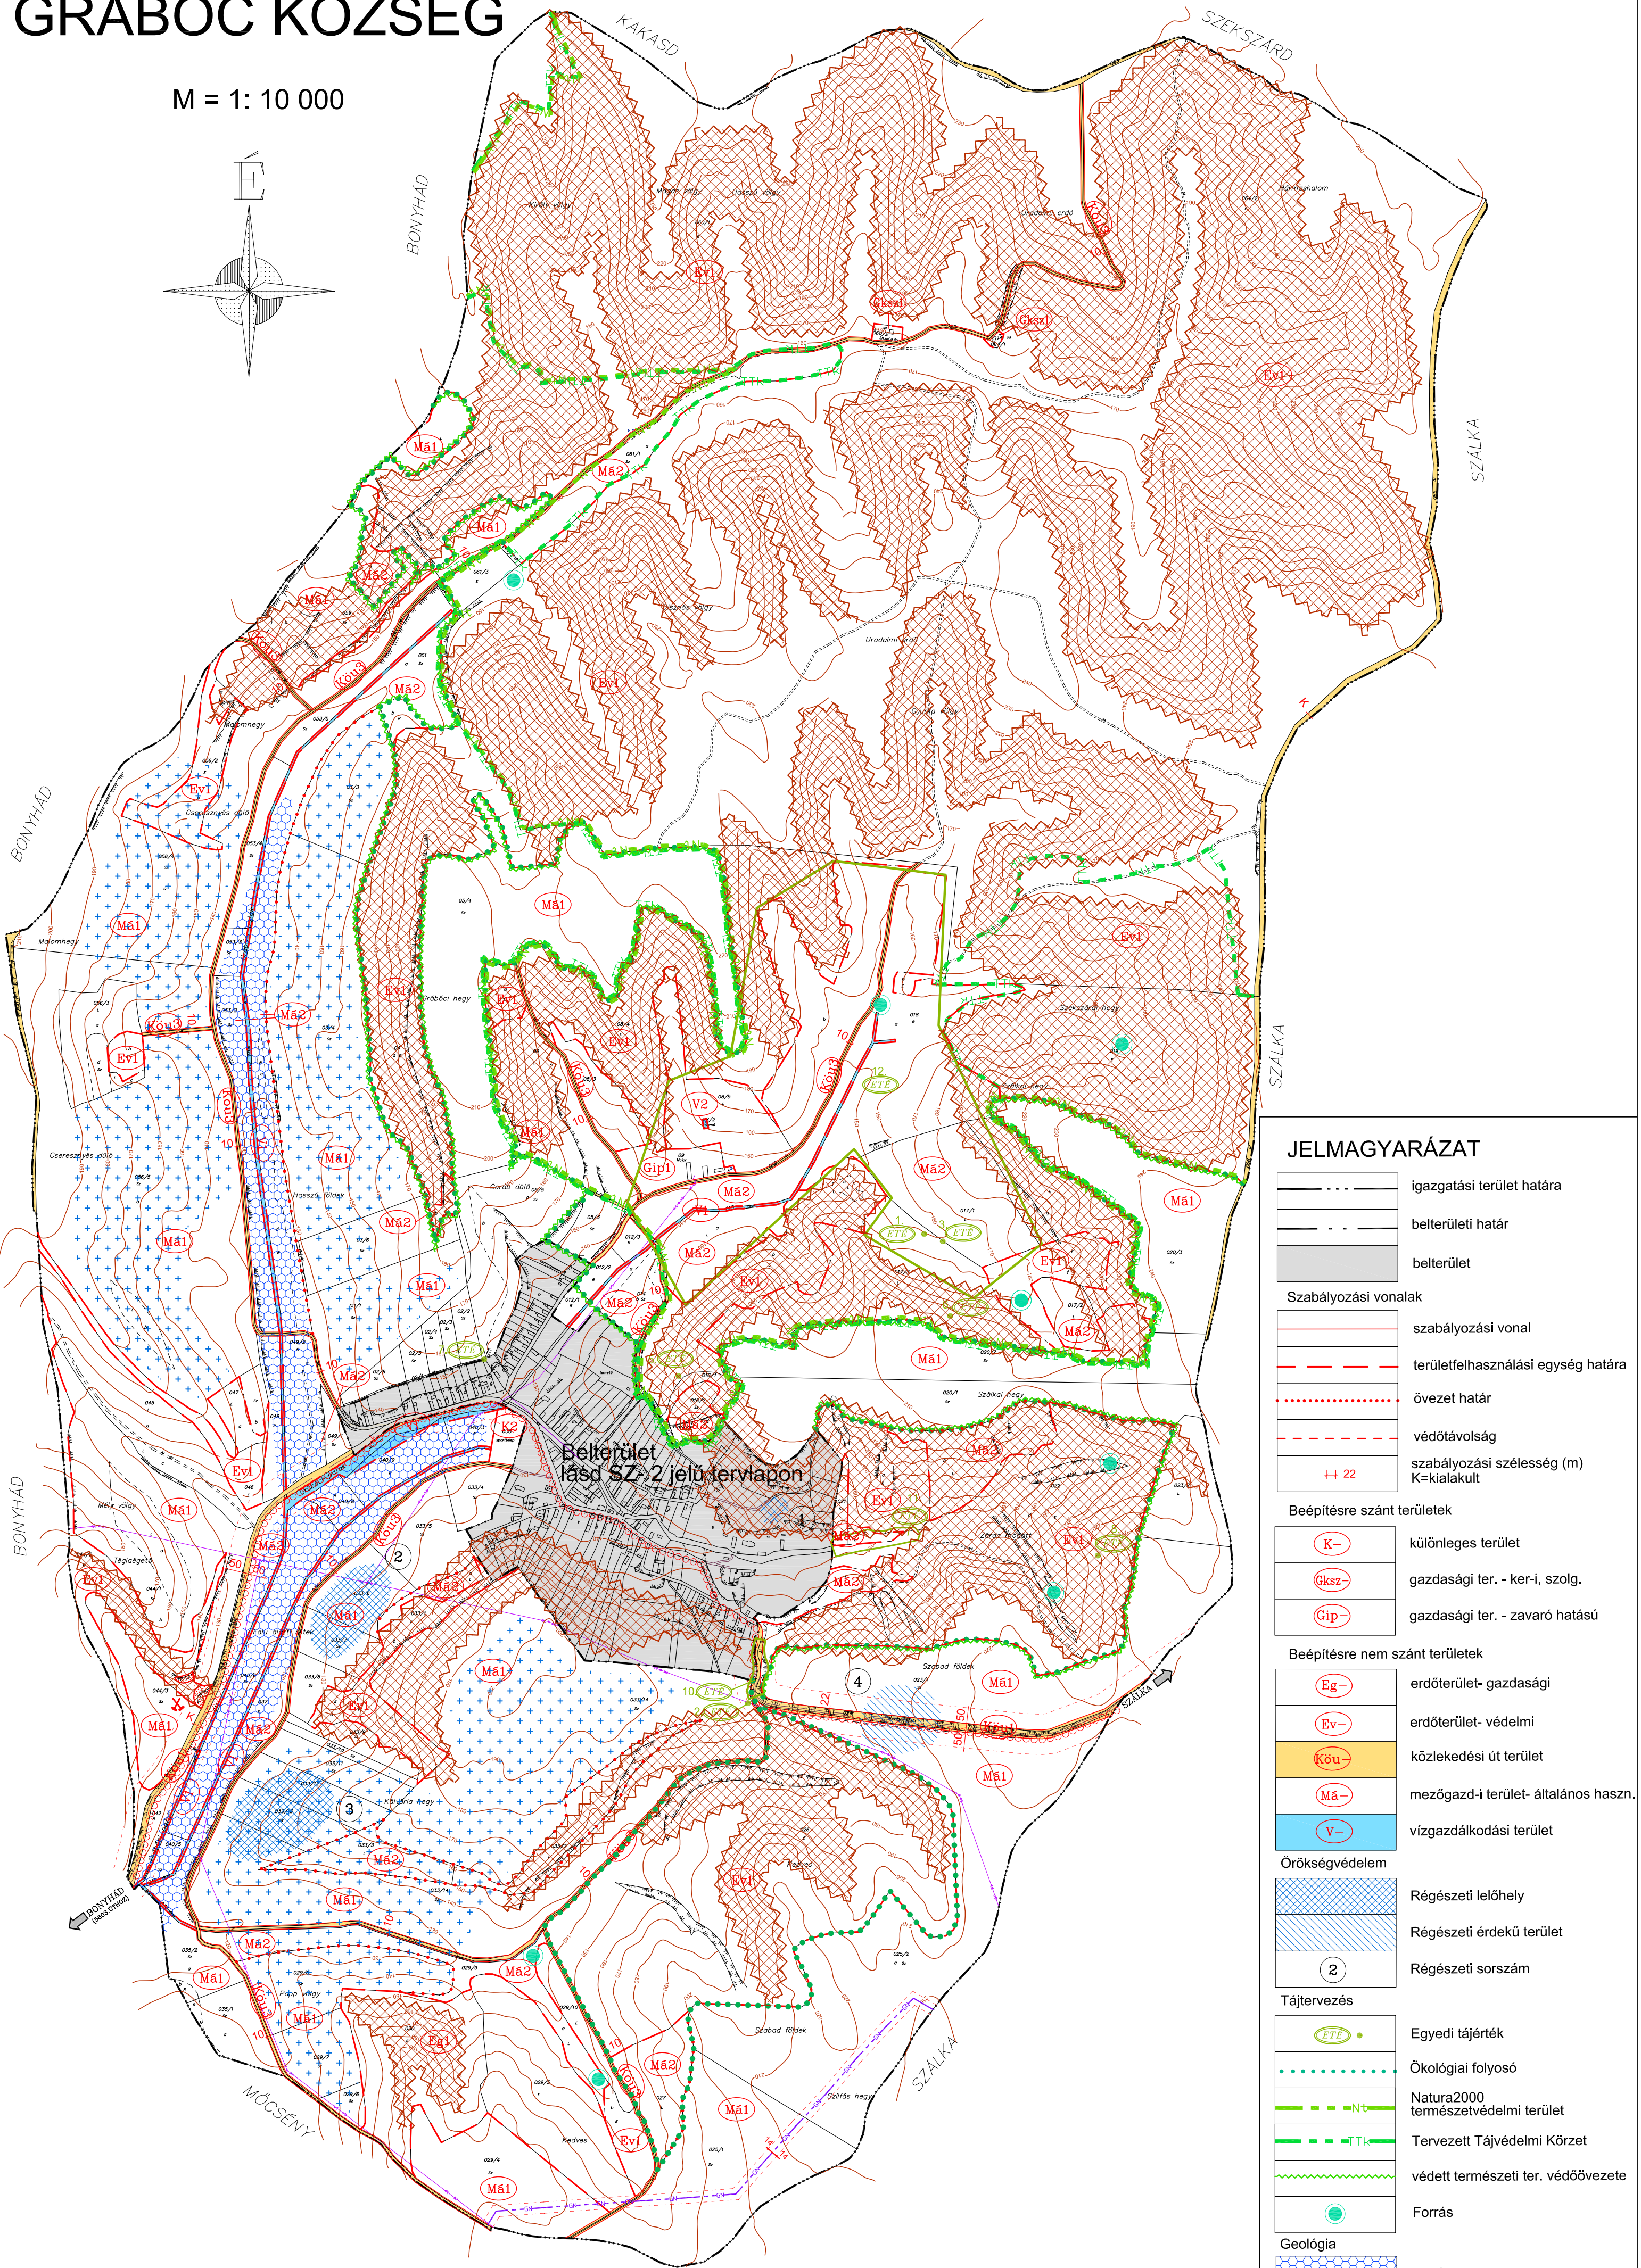


GRÁBÓC KÖZSÉG

M = 1: 10 000

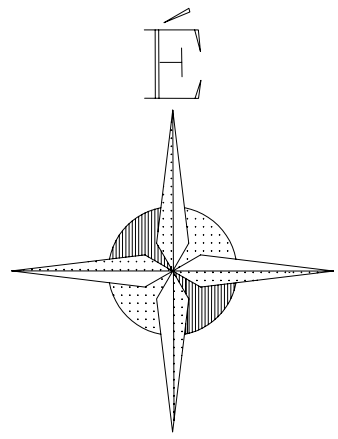

JELMAGYARÁZAT

	igazgatási terület határa
	belterületi határ
	belterület
Szabályozási vonalak	
	szabályozási vonal
	területfelhasználási egység határa
	övezet határ
	védőtávolság
	szabályozási szélesség (m) K=kialakult
Beépítésre szánt területek	
	különleges terület
	gazdasági ter. - ker-, szolg.
	gazdasági ter. - zavaró hatású
Beépítésre nem szánt területek	
	erdőterület- gazdasági
	erdőterület- védelmi
	közlekedési út terület
	mezőgazd-i terület- általános haszn.
	vízgazdálkodási terület
Örökségvédelem	
	Régészeti lelőhely
	Régészeti érdekű terület
	Régészeti sorsszám
Tájtervezés	
	Egyedi tájérték
	Ökológiai folyosó
	Natura2000 természetvédelmi terület
	Tervezett Tájvédelmi Körzet
	védett természeti ter. védőövezete
	Forrás
Geológia	
	Belvíz, magas talajvíz
	Omlás és csuszásveszélyes terület
	Vízterelővízre kitért terület
	Felhagyott bányaterületek
	Főszintvonal, 10 m
Közművek	
	Gázvezeték
	Elektromos vezeték

Meridián Mérnöki Iroda Kft 7100 Szekszárd, Ybl Miklós út 3. Telefon/Fax: 74/419-283 E-mail: meridian@terraoft.hu		Rajzsorszám: DWG-No.: Sz-1
Település: GRÁBÓC		Munkasám: Job-No.: 1801/2007.
Terv megnevezése: KÜLTÉRÜLET SZABÁLYOZÁSI TERVE		Kelt: Date: 2007. 08.
Felelős tervező: Deák Varga Dénes		Lépték: Scale: M=1:10 000
Kamarai nyit.: TT 14-0058/2006.		Magasfajti eljárási: Balti
Munkatárs: Tóth Dóra Kata		Úgyvezető: Sente Károly
Készült az állami alapadatok felhasználásával.		

Megjegyzés:
 a község teljes közigazgatási területe tájékvédelmi övezetbe tartozik,
 a tervezett Tájvédelmi körzet területe megegyezik a Védett természeti terület övezetével.