

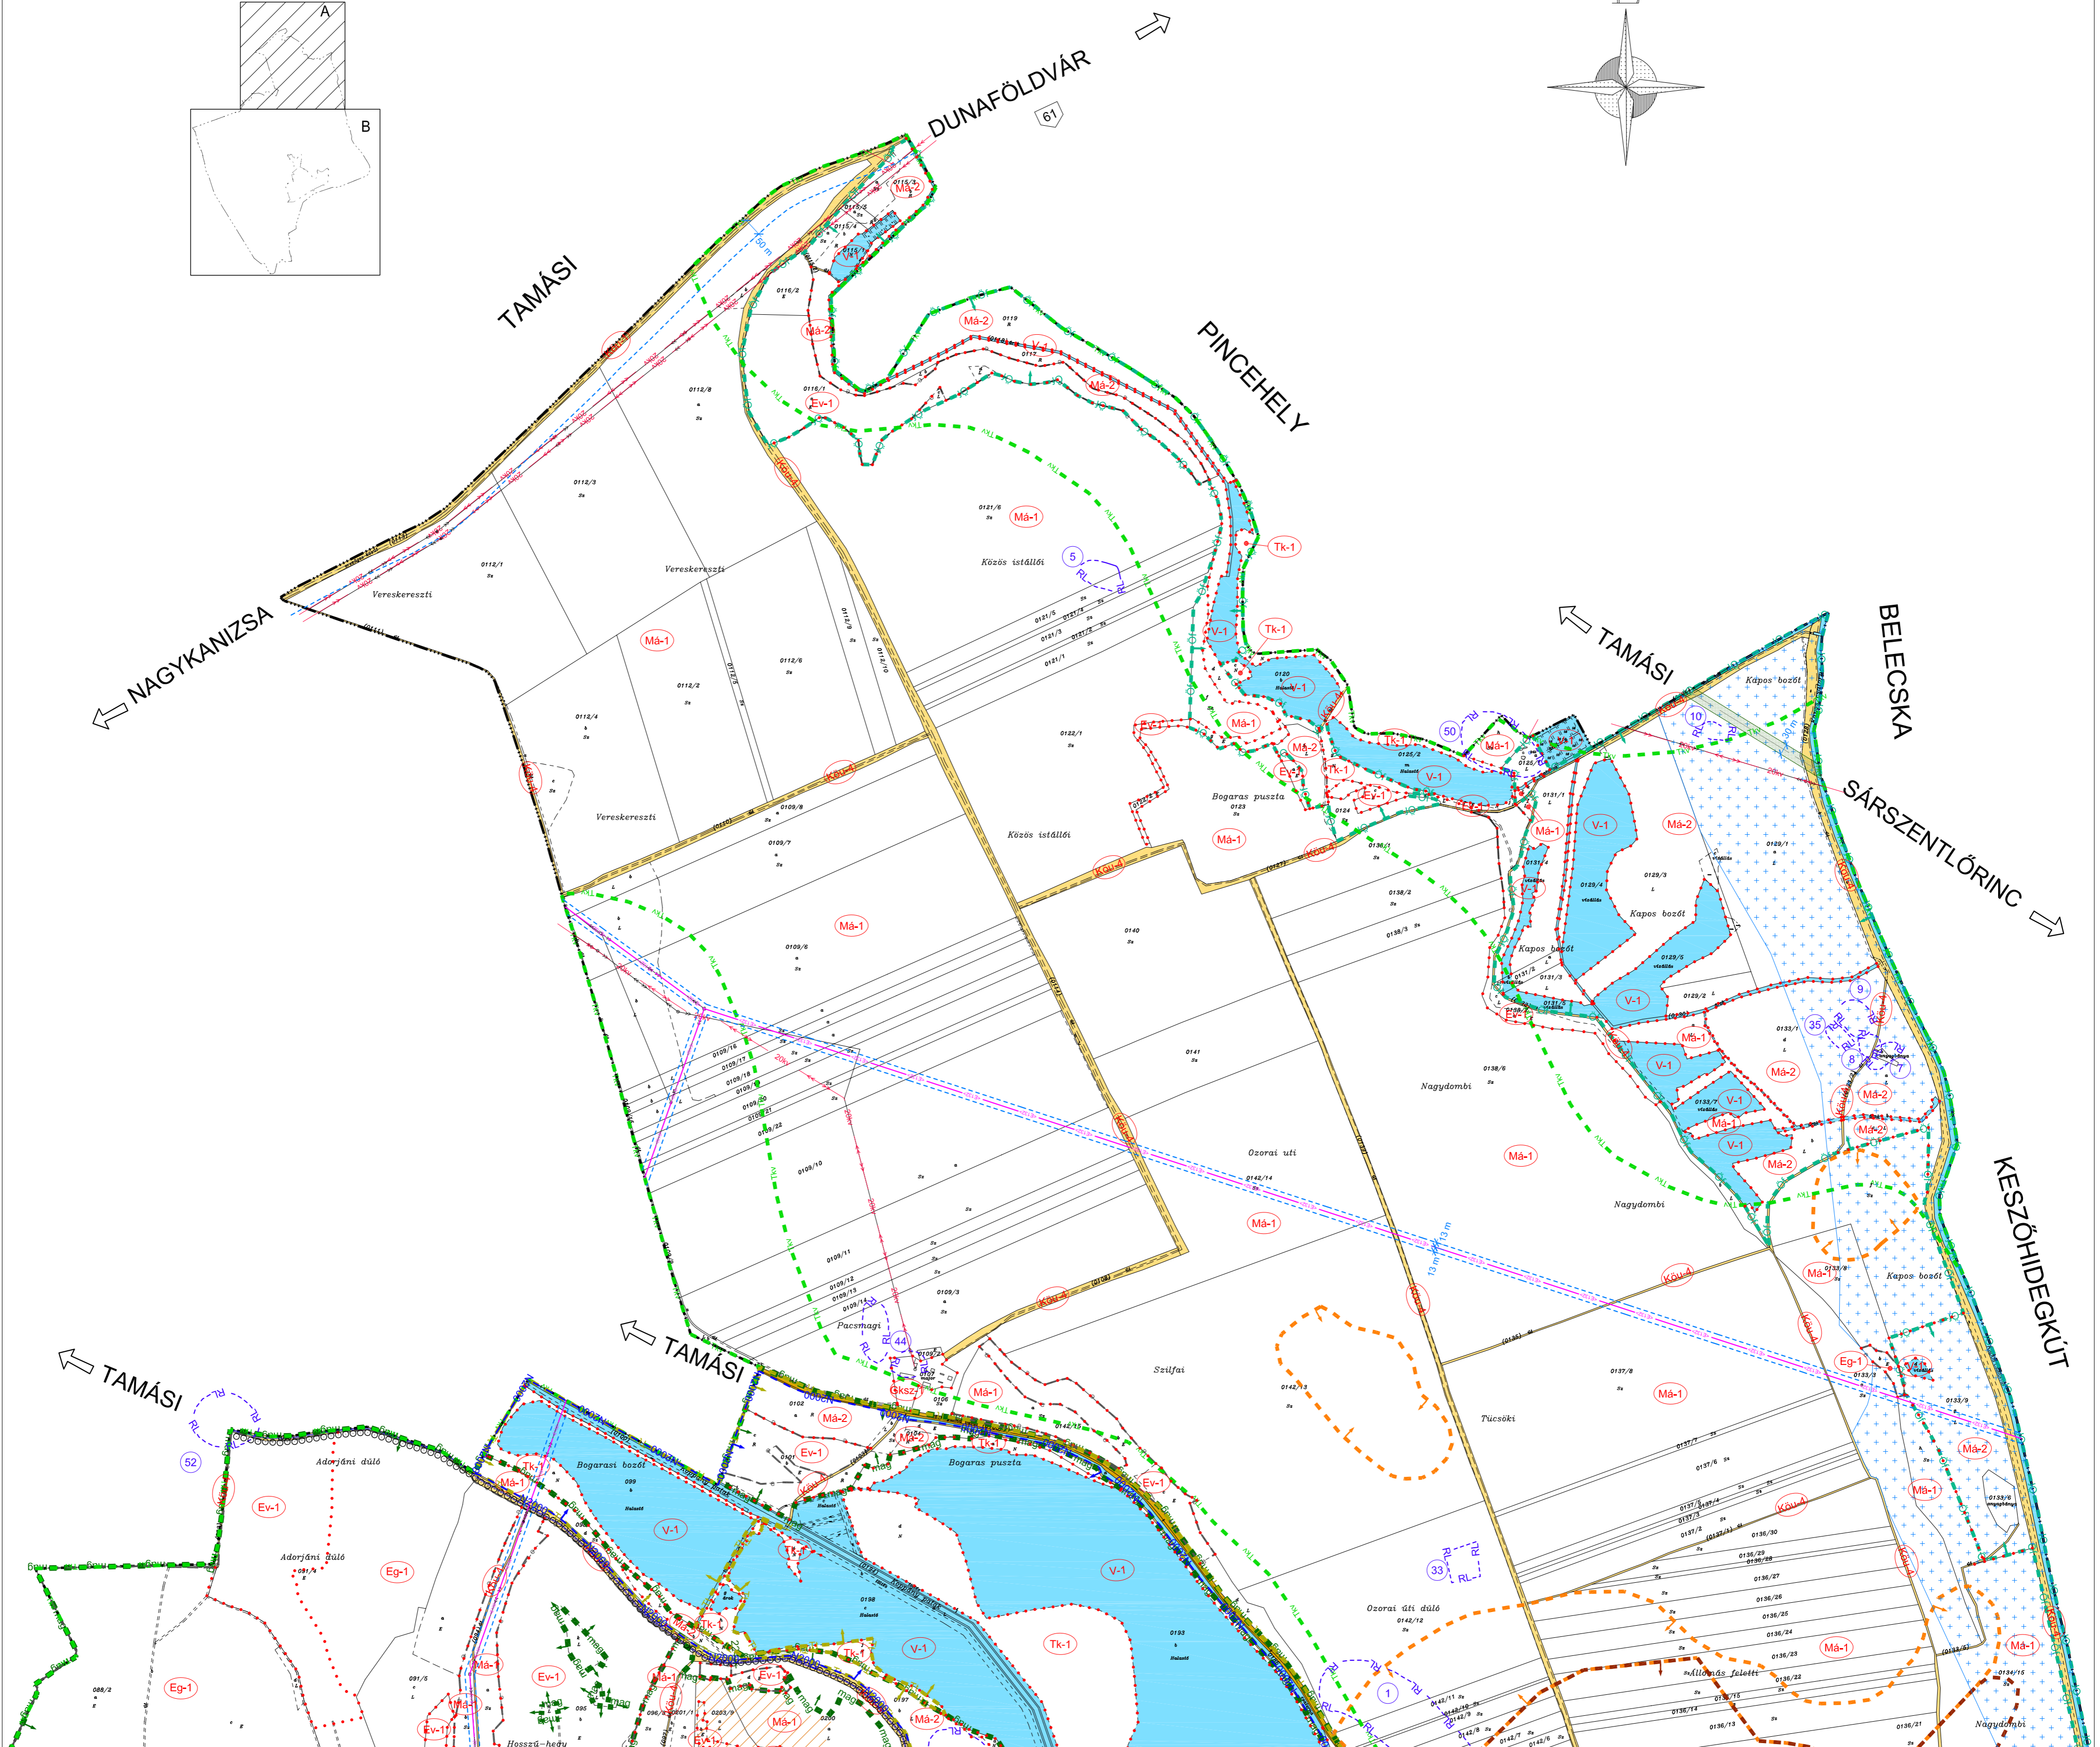
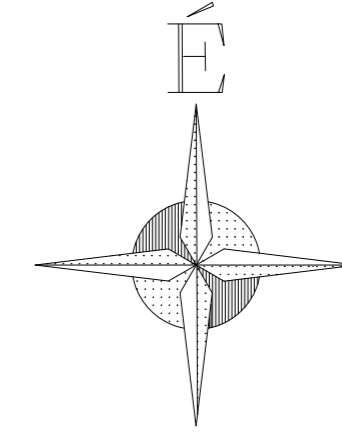
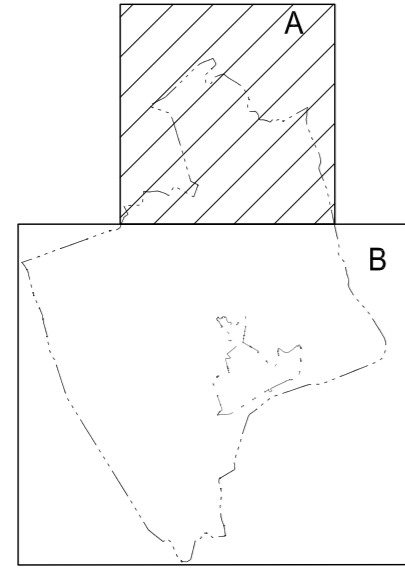


	Meridián Mérnöki Iroda Kft. 7100 Szekszárd, Ybl Miklós út 3. Telefon/Fax: 74/419-283 E-mail: meridian@terrasoft.hu		Rajzszám: DWG-No. Sz-1/A
			Munkaszám: Job-No. 4865/2021
Település: REGÖLY		Kelt: Date: 2021.12.	
Terv megnevezése: KÜLTERÜLET SZABÁLYOZÁSI TERV		Önkorm. rendelet száma: 14 / 2021. (XII. 17.)	Lépték: Scale: M=1:10 000
Tervező: Kamarai nyisz.: TT 14-0058 Dolg Varga Dénes		Tervező: Hajba Csaba	Kamarai nyisz.: TT 17-1497
Polgármester: Kélemen Csaba		Jegyző: Kis-Fehér Katalin	Ügyvezető: Sente Károly
Készült az állami alapadatok felhasználásával.			

REGÖLY KÖZSÉG TELEPÜLÉSRENDEZÉSI TERV KÜLTERÜLETI SZABÁLYOZÁSI TERV 2021.

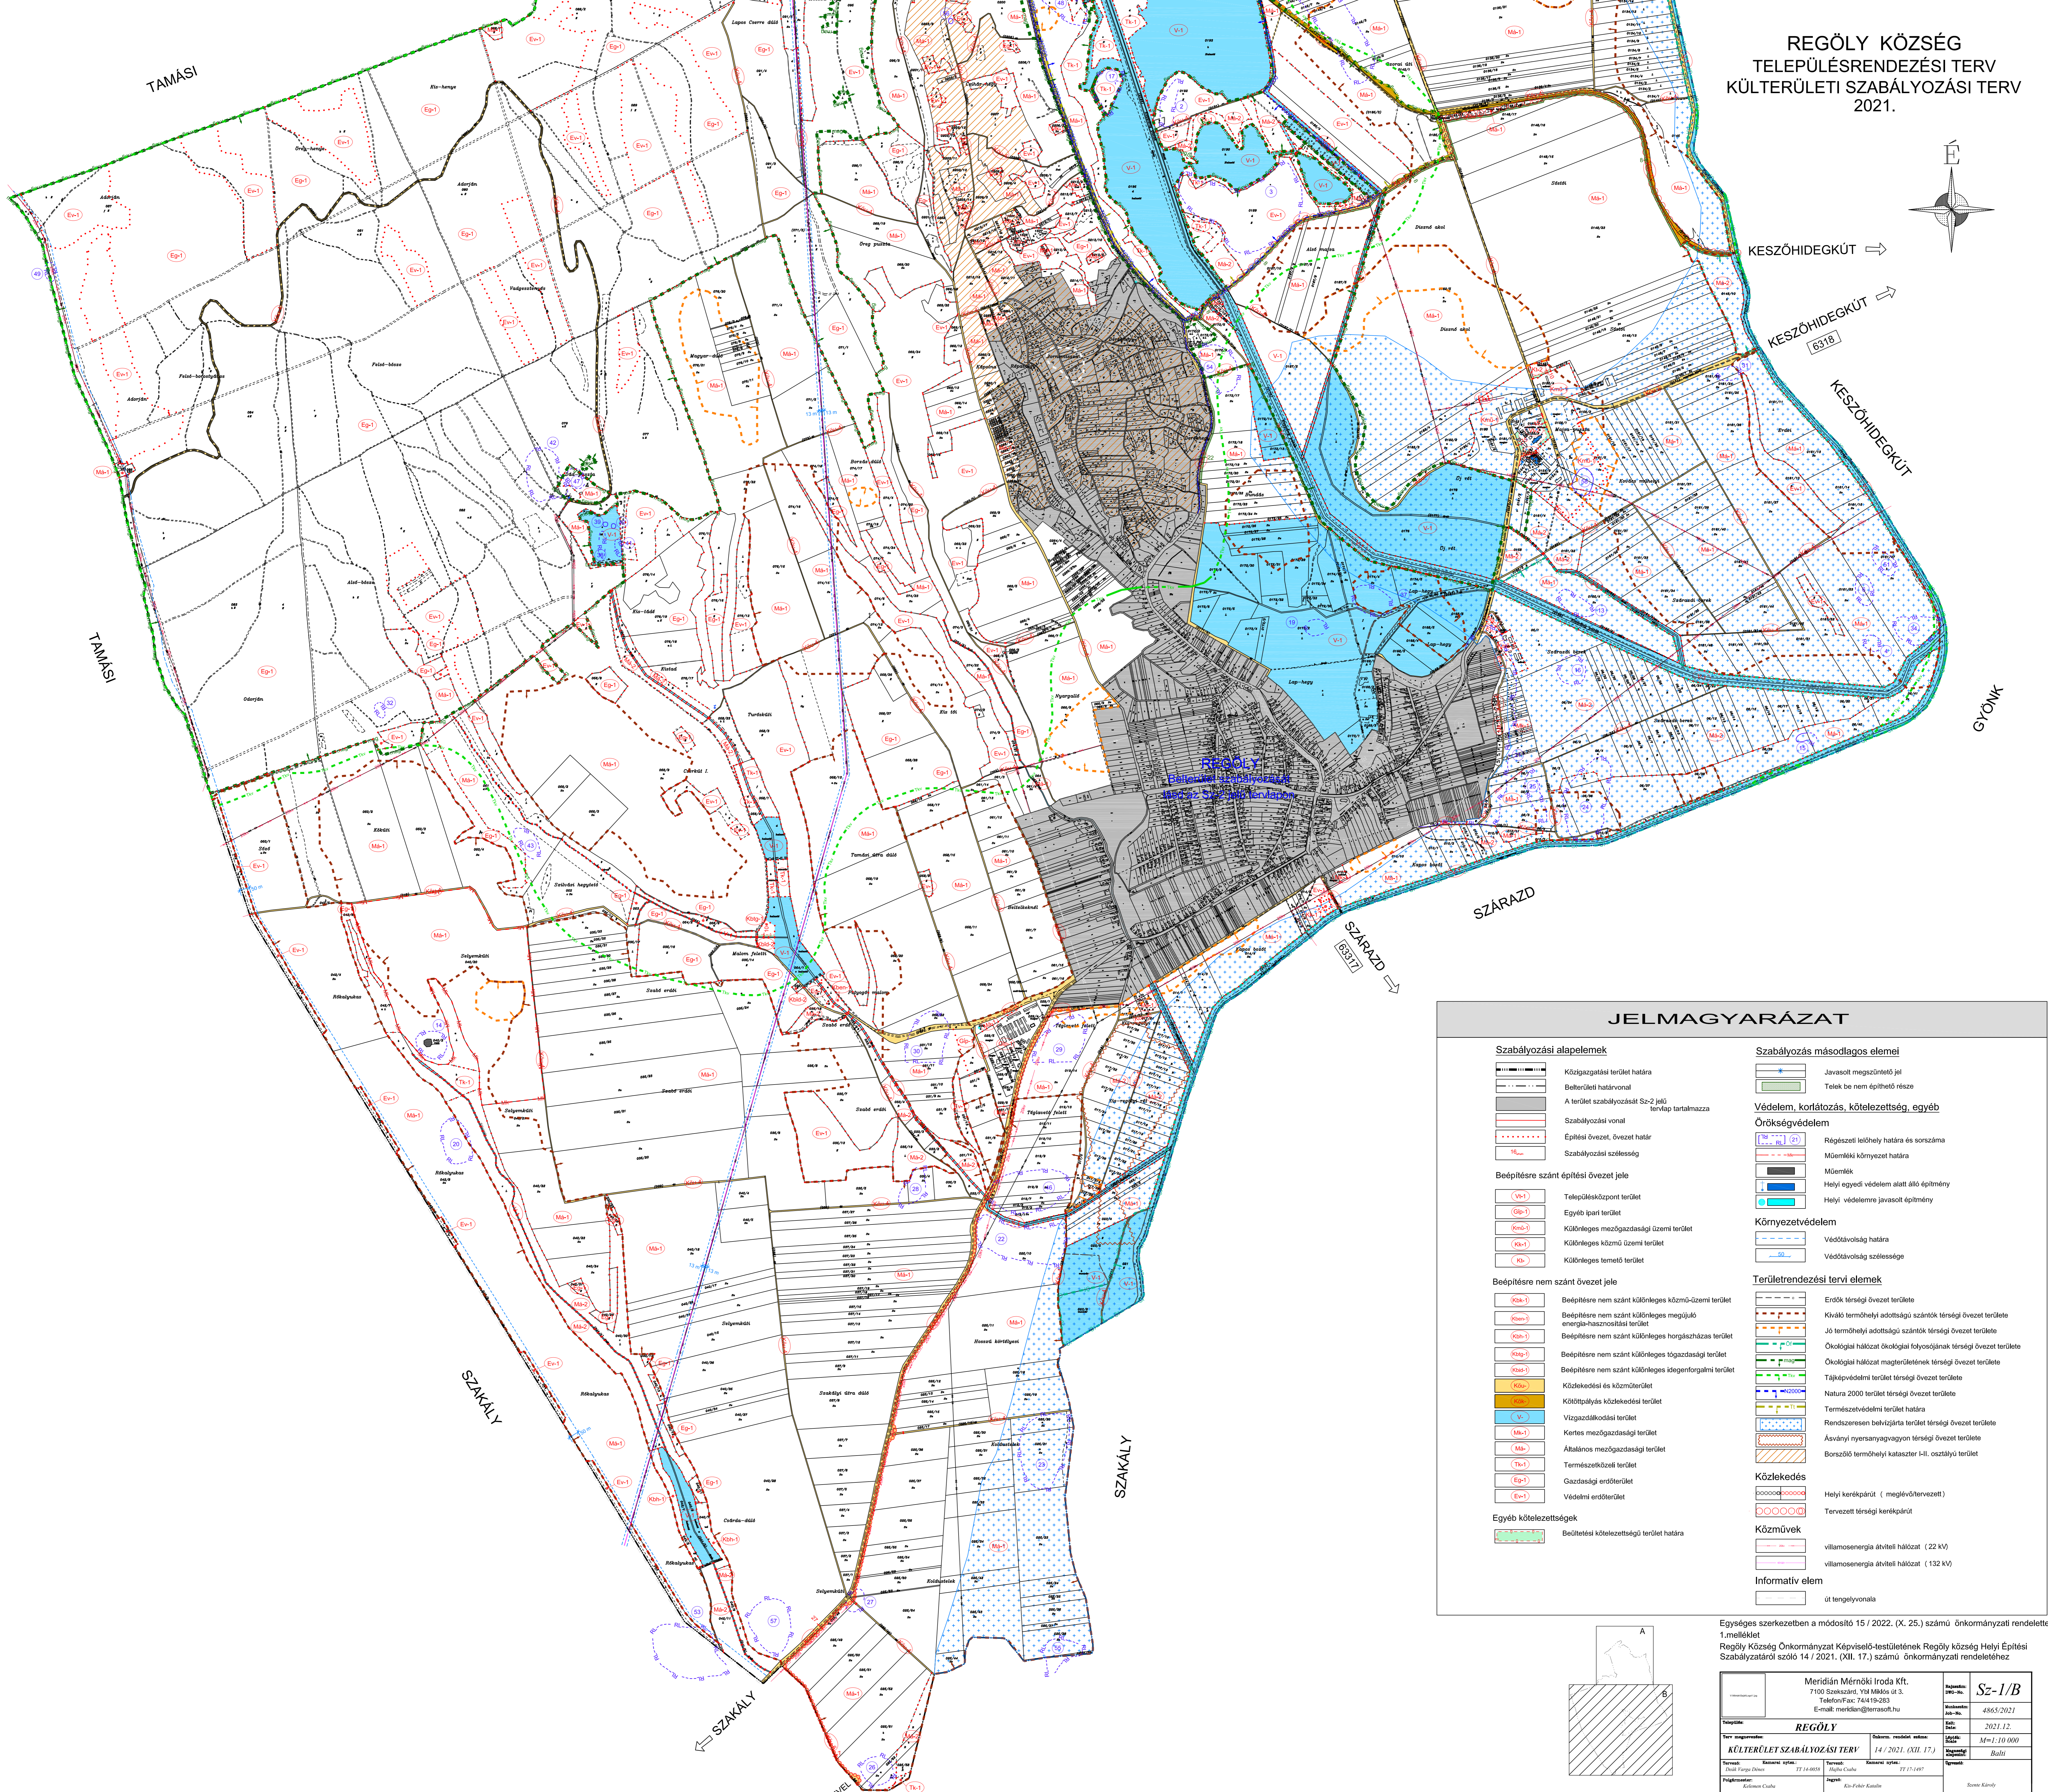

REGÖLY KÖZSÉG
TELEPÜLÉSENDEZÉSI TERV
KÜLTÉRÜLETI SZABÁLYOZÁSI TERV
2021.

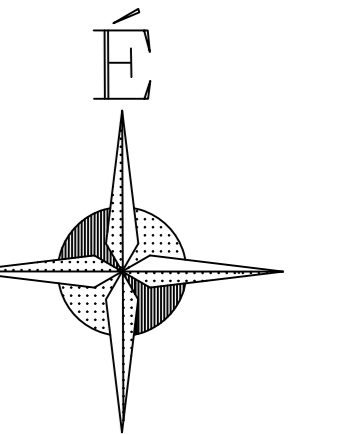


JELMAGYARÁZAT

Szabályozási alapelemek	Szabályozás másodlagos elemei
Közigazgatási terület határa	Javasolt megszüntető jel
Belterületi határvonal	Telek be nem építhető része
A terület szabályozását Sz-2 jelű tervlap tartalmazza	Védelem, korlátozás, kötelezettség, egyéb
Szabályozási vonal	Örökségvédelem
Építési övezet, övezet határ	Régészeti lelőhely határa és sorszáma
Szabályozási szélesség	Műemléki környezet határa
Beépítésre szánt építési övezet jele	Műemlék
Településközpont terület	Helyi egyedi védelem alatt álló építmény
Egyéb ipari terület	Helyi védelemre javasolt építmény
Különleges mezőgazdasági üzemi terület	Környezetvédelem
Különleges közmű üzemi terület	Védőtávolság határa
Különleges temető terület	Védőtávolság szélessége
Beépítésre nem szánt övezet jele	Területrendezési tervi elemek
Beépítésre nem szánt különleges közmű-üzemi terület	Erdők térségi övezet területe
Beépítésre nem szánt különleges horgászház terület	Jó termőhelyi adottságú szántók térségi övezet területe
Beépítésre nem szánt különleges tógazdasági terület	Ökológiai hálózat ökológiai folyosójának térségi övezet területe
Beépítésre nem szánt különleges idegenforgalmi terület	Ökológiai hálózat magterületének térségi övezet területe
Közlekedési és közműterület	Tájképvédelmi terület térségi övezet területe
Vizgazdálkodási terület	Természeti terület határa
Általános mezőgazdasági terület	Ásványi nyersanyagvagyon térségi övezet területe
Gazdasági erdőterület	Közlekedés
Védelmi erdőterület	Helyi kerékpárút (meglévő/tervezett)
Egyéb kötelezettségek	Tervezett térségi kerékpárút
	villamosenergia átviteli hálózat (22 kV)
	villamosenergia átviteli hálózat (132 kV)
	Informatív elem
	út tengelyvonala

Egységes szerkezetben a módosított 15 / 2022. (X. 25.) számú önkormányzati rendelettel 1.melléklet

Regöly Község Önkormányzat Képviselő-testületének Regöly község Helyi Építési Szabályzatáról szóló 14 / 2021. (XII. 17.) számú önkormányzati rendelethez

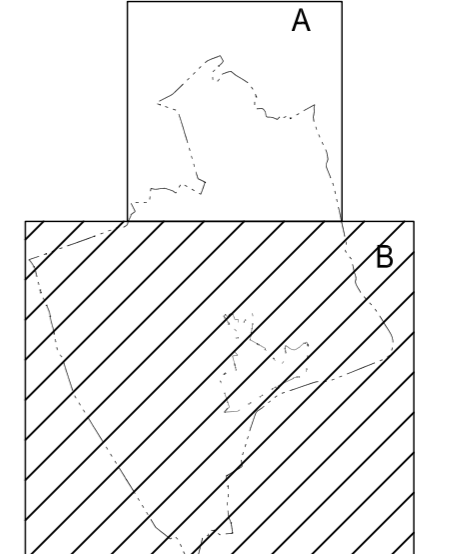

