
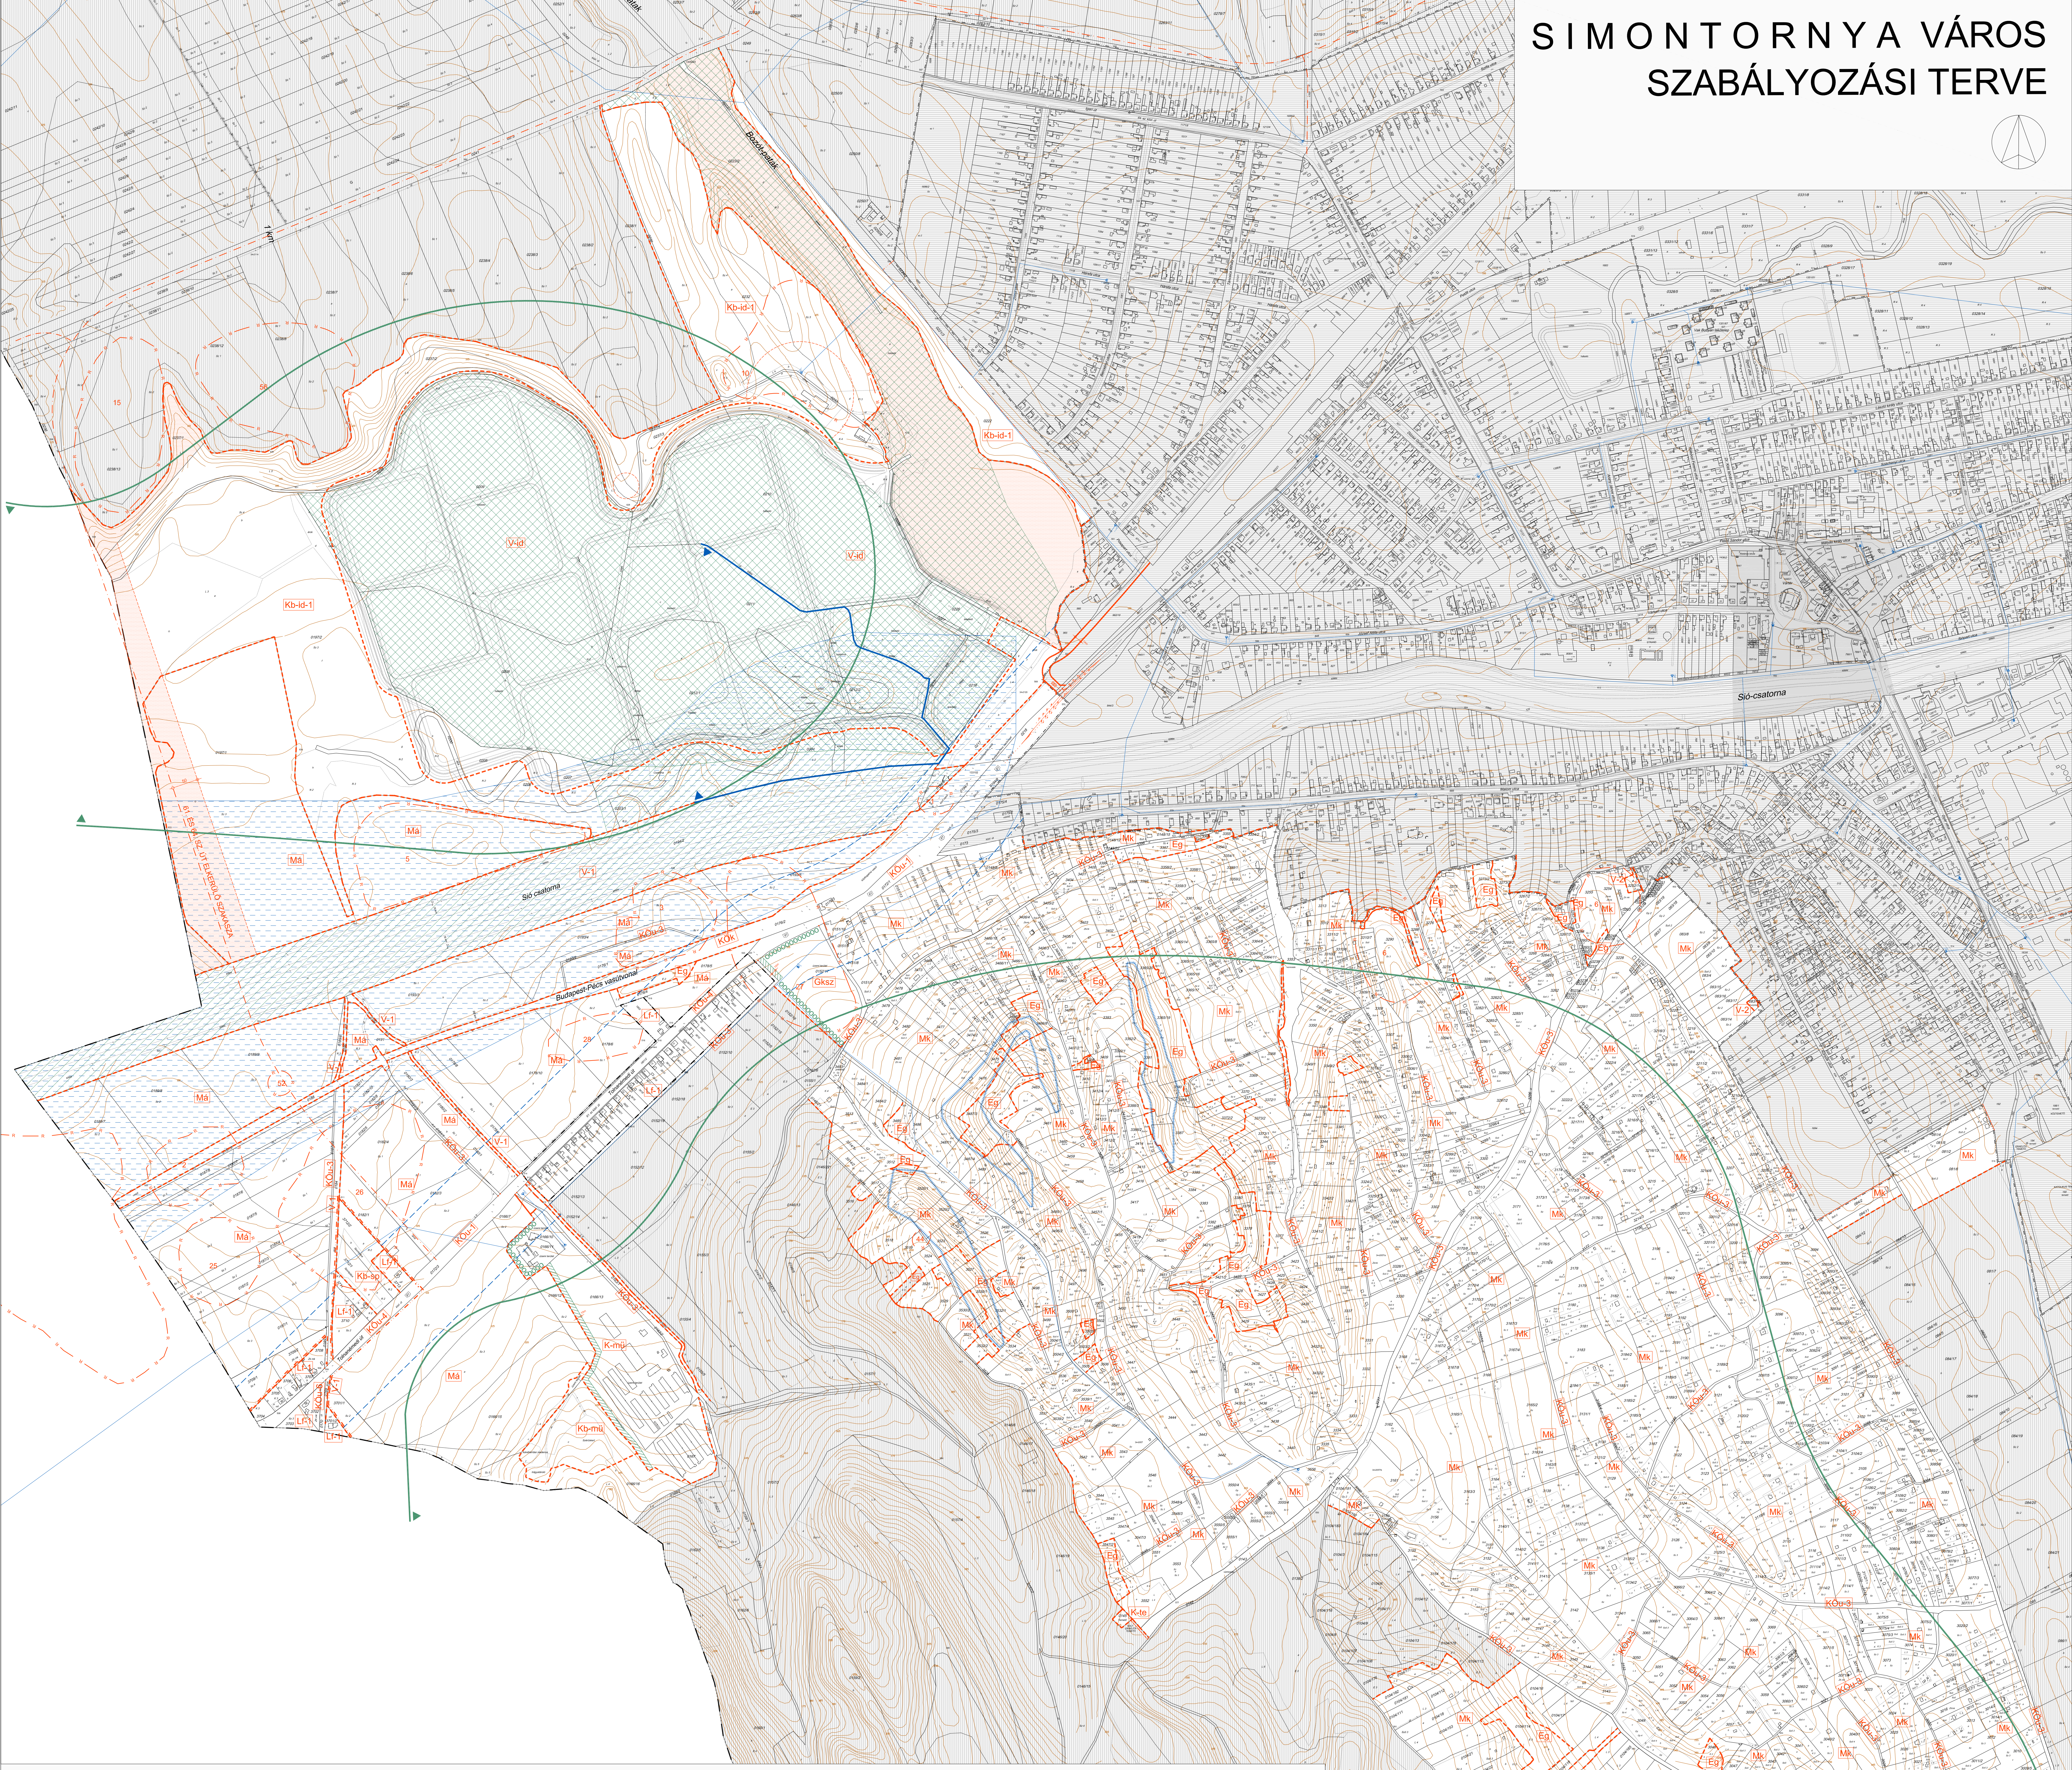


SIMONTORNYA VÁROS SZABÁLYOZÁSI TERVE

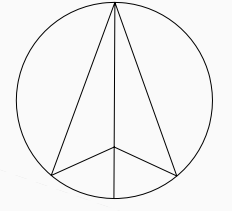

JELMAGYARZAT	
ÁLTALÁNOS ELEMÉK	
	MEGLÉVŐ BELTERÜLETI HATÁR
	TERVEZETT BELTERÜLETI HATÁR
	SZABÁLYOZÁSI VONAL
	TERÜLETFELHASZNÁLÁSI EGYSÉG EGYBEN ÉPÍTÉSI ÖVEZET, ÖVEZET HATÁRA
	ÉPÍTÉSI HELY
	TERVEZETT ÚT TENGELYVONALA - TAJÉKOZTATÓ ELEM
	NEM BEÉPÍTHETŐ TELEKRÉSZ
TERÜLETFELHASZNÁLÁSI MÓDOK	
BEÉPÍTÉSRE SZÁNT TERÜLETEK	
	FALUSIAS LAKÓTERÜLET
	KERESKEDELMI SZOLGÁLTATÓ TERÜLET
	KÜLÖNLEGES TERÜLET TEMETKEZÉSI CÉLRA
	KÜLÖNLEGES TERÜLET MEZŐGAZDASÁGI ÜZEMI CÉLRA

BEÉPÍTÉSRE NEM SZÁNT TERÜLETEK	
	KÖZLEKEDÉSI TERÜLET - KÖLTERÜLETI II. RENDŰ FŐÚT
	KÖZLEKEDÉSI TERÜLET - KÖLTERÜLETI MELLÉKÚT, EGYÉB ÚT
	KÖZLEKEDÉSI TERÜLET - BELTERÜLETI II. RENDŰ FŐÚT
	KÖZLEKEDÉSI TERÜLET - KISZOLGÁLÓ ÚT
	VASÚTTERÜLET
	GAZDASÁGI ERDŐ
	ÁLTALÁNOS MEZŐGAZDASÁGI TERÜLET
	KERTES MEZŐGAZDASÁGI TERÜLET
	VÍZGAZDÁLKODÁSI TERÜLET - ÁLLANDÓ VÍZFOLYÁS, ÁROK
	VÍZGAZDÁLKODÁSI TERÜLET - VÍZNÓ KÚT, TÁROZÓ
	VÍZGAZDÁLKODÁSI TERÜLET IDEGENFORGALMI CÉLRA
	KÜLÖNLEGES BEÉPÍTÉSRE NEM SZÁNT TERÜLET IDEGENFORGALMI CÉLRA
	KÜLÖNLEGES BEÉPÍTÉSRE NEM SZÁNT TERÜLET MEZŐGAZDASÁGI ÜZEMI CÉLRA
	KÜLÖNLEGES BEÉPÍTÉSRE NEM SZÁNT TERÜLET SPORTOLÁSI CÉLRA

ÖRÖKSÉGVÉDELEM	
	NYILVÁNTARTOTT RÉGÉSZETI LEHÉLY HATÁRA ÉS SZÁMOZÁSA
KÖRNYEZETVÉDELEM	
	VÉDŐTÁVOLSÁG, VEDŐÖVEZET, BIZTONSÁGI ÖVEZET
	FAKADÓVÍZES TERÜLET
	RENDSZERESEN BELVÍZJÁRTA TERÜLET
	ORSZÁGOS VÍZMINŐSÉG-VEDELMI TERÜLET
	KÜSZÁS, CSÜSZÁS- ÉS OMLÁSVEZÉLYES TERÜLET
TÁJVÉDELEM	
	TÁJKÉPVÉDELMI SZEMPONTBÓL KIEMELTEN KEZELENDŐ TERÜLET
	MAGTERÜLET
	ÖKOLÓGIAI FOLYÓSÓ

SAJÁTOS JOGINTÉZMÉNYEK	
	BEÜLTETÉSI KÖTELEZETTSÉG - NÖVÉNYESÍTENDŐ TERÜLETSÁV
	BEÜLTETÉSI KÖTELEZETTSÉG - TELEPÍTENDŐ FASOR
EGYÉB JELEK	
	IRÁNYADÓ MEGSZÜNTETŐ JEL
	KÜLÖN TERLEPON SZABÁLYOZOTT TERÜLET

3. MELLÉKLET

Simontornya Város Önkormányzata Képviselő-testületének
11/2018. (XI.27.) Önkormányzati rendelethez

KÉSZÜLT AZ ÁLLAMI ALAPADATOK FELHASZNÁLÁSÁVAL

KOKAS ÉS TÁRSA TERVEZŐ KFT.			
TÉRFELÉPÍTŐ	TERVEZŐ	TERVEZŐ	TERVEZŐ
Simontornya, Bolyai u. 1.	Simontornya, Bolyai u. 1.	Simontornya, Bolyai u. 1.	Simontornya, Bolyai u. 1.
Simontornya Város Önkormányzata	Simontornya Város Önkormányzata	Simontornya Város Önkormányzata	Simontornya Város Önkormányzata
SIMONTORNYA TELEPÜLÉSTERVEZÉSI ÉRTÉKELÉSI	SIMONTORNYA TELEPÜLÉSTERVEZÉSI ÉRTÉKELÉSI	SIMONTORNYA TELEPÜLÉSTERVEZÉSI ÉRTÉKELÉSI	SIMONTORNYA TELEPÜLÉSTERVEZÉSI ÉRTÉKELÉSI
SZABÁLYOZÁSI TERV	SZABÁLYOZÁSI TERV	SZABÁLYOZÁSI TERV	SZABÁLYOZÁSI TERV
1:1000	1:1000	1:1000	1:1000
2018.11.	2018.11.	2018.11.	2018.11.