
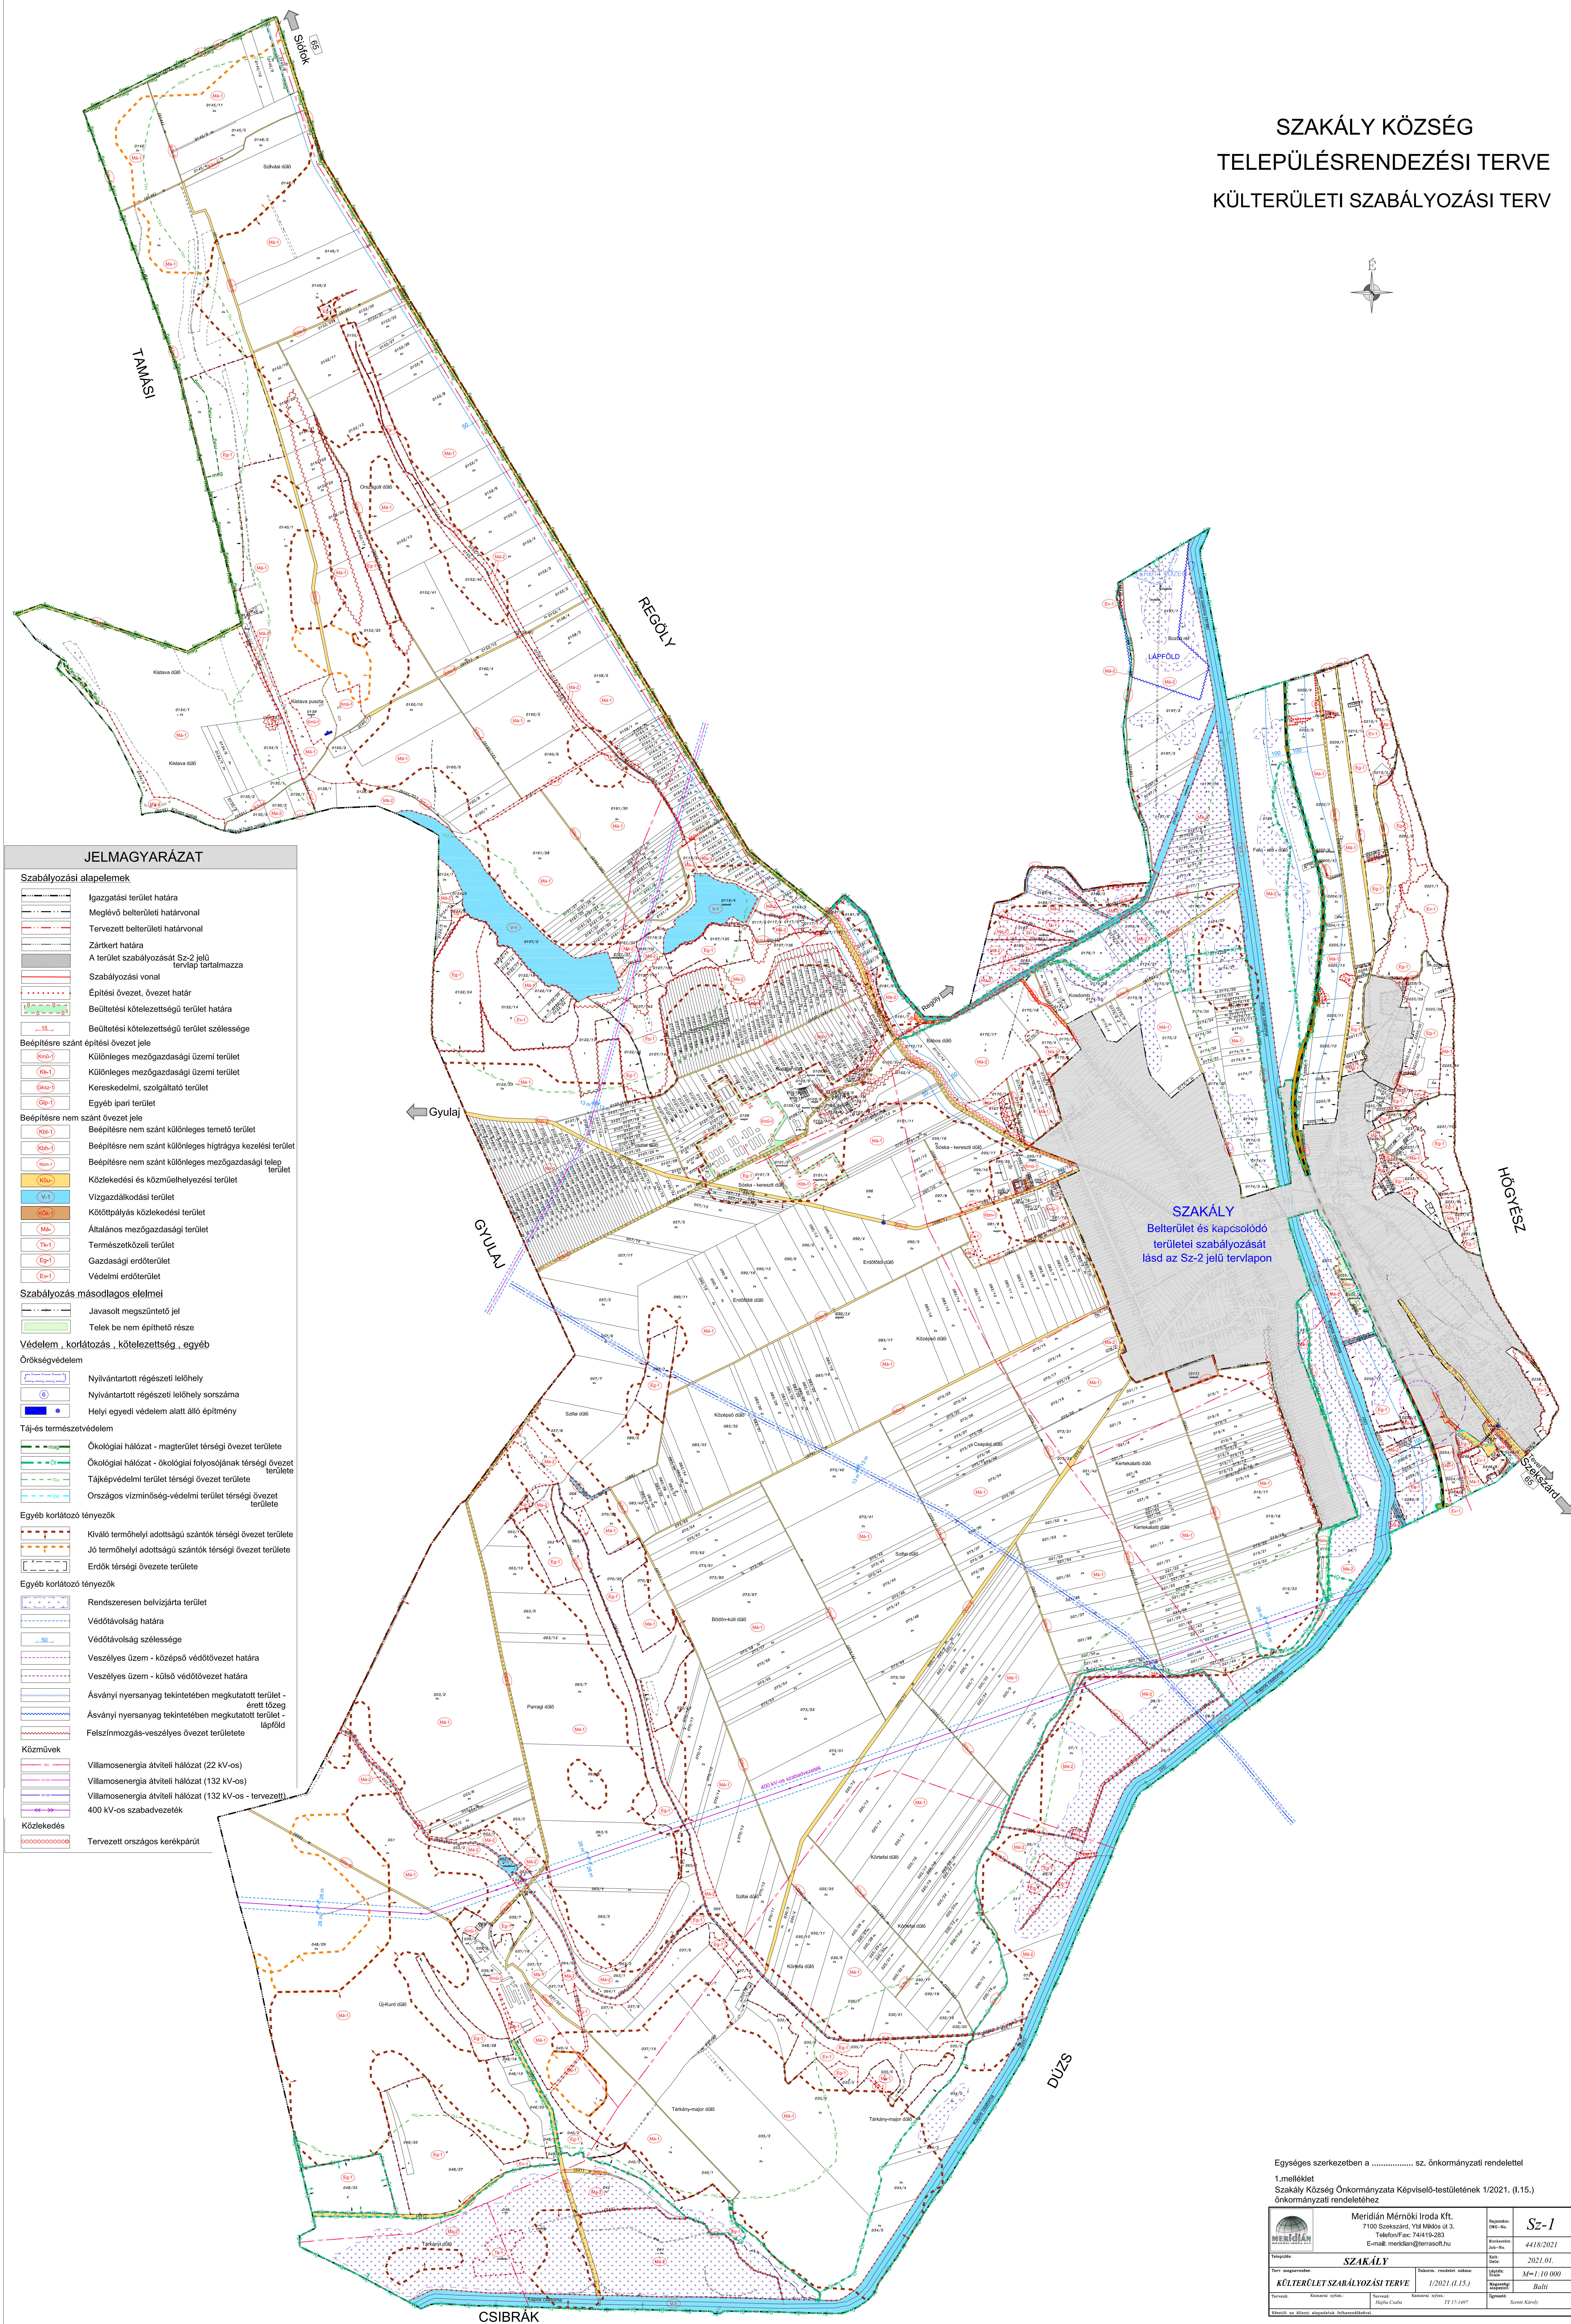


SZAKÁLY KÖZSÉG
 TELEPÜLÉSTERVEZÉSI TERVE
 KÜLTERÜLETI SZABÁLYOZÁSI TERV

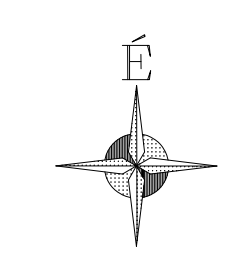

JELMAGYARÁZAT

- Szabályozási alapelemek**
- Igazgatási terület határa
 - Meglévő belterületi határvonal
 - Tervezett belterületi határvonal
 - Zártkert határa
 - A terület szabályozását Sz-2 jelű tervlap tartalmazza
 - Szabályozási vonal
 - Építési övezet, övezet határ
 - Beültetési kötelezettségű terület határa
 - Beültetési kötelezettségű terület szélessége
 - Beépítésre szánt építési övezet jele
 - Különleges mezőgazdasági üzemi terület
 - Különleges mezőgazdasági üzemi terület
 - Kereskedelmi, szolgáltató terület
 - Egyéb ipari terület
 - Beépítésre nem szánt övezet jele
 - Beépítésre nem szánt különleges temető terület
 - Beépítésre nem szánt különleges hirtárgya kezelési terület
 - Beépítésre nem szánt különleges mezőgazdasági telep terület
 - Közelkedési és közlekedési terület
 - Vízgazdálkodási terület
 - Központi közlekedési terület
 - Általános mezőgazdasági terület
 - Természetközeli terület
 - Gazdasági erdőterület
 - Védelmi erdőterület
 - Szabályozás másodlagos elemei
 - Javasolt megszüntető jel
 - Telek be nem építhető része
 - Védelem, korlátozás, kötelezettség, egyéb
 - Örkésvédelem
 - Nyilvánított régészeti lelőhely
 - Nyilvánított régészeti lelőhely sorszáma
 - Hejly egyedi védelem alatt álló építmény
 - Táj-és természetvédelem
 - Ökológiai hálózati - magterületi térségi övezet területe
 - Ökológiai hálózati - ökológiai folyosójának térségi övezet területe
 - Tájékvédelmi terület térségi övezet területe
 - Országos vízminőség-védelmi terület térségi övezet területe
 - Egyéb korlátozó tényezők
 - Kiváló termőhelyi adottságú szántók térségi övezet területe
 - Jó termőhelyi adottságú szántók térségi övezet területe
 - Erdők térségi övezet területe
 - Egyéb korlátozó tényezők
 - Rendszeresen belvízjárta terület
 - Védőtávolság határa
 - Védőtávolság szélessége
 - Veszélyes üzem - középső védőtávolság határa
 - Veszélyes üzem - külső védőtávolság határa
 - Ásványi nyersanyag tekintetében megkutatott terület - érett lösz
 - Ásványi nyersanyag tekintetében megkutatott terület - lápföld
 - Felzármozgás-veszélyes övezet területe
 - Közművek
 - Villamosenergia átviteli hálózat (22 kv-os)
 - Villamosenergia átviteli hálózat (132 kv-os)
 - Villamosenergia átviteli hálózat (132 kv-os - tervezett)
 - 400 kv-os szabványvezeték
 - Közelkedés
 - Tervezett országos kerékpárút

SZAKÁLY
 Belterület és kapcsolódó
 területei szabályozását
 lásd az Sz-2 jelű tervlapon

Egyesítés szerkezetben a sz. önkormányzati rendelettel

1.melléklet Szakály Község Önkormányzata Képviselő-testületének 1/2021. (I.15.) önkormányzati rendelethez

Meridian Mérnöki Iroda Kft. 7100 Szekesvárd, 7101 Miskolc u. 5. Telefon/Fax: 74419-283 E-mail: meridian@meridian.hu	Szakály		Szakály
	Tervező: Készítő: Ellenőrző: Jóváhagyó: Dátum: 2021.01.15.	Dátum: 2021.01.15. M: 1:10 000 M: 1:10 000 M: 1:10 000 M: 1:10 000	Szakály Szakály Szakály Szakály Szakály