
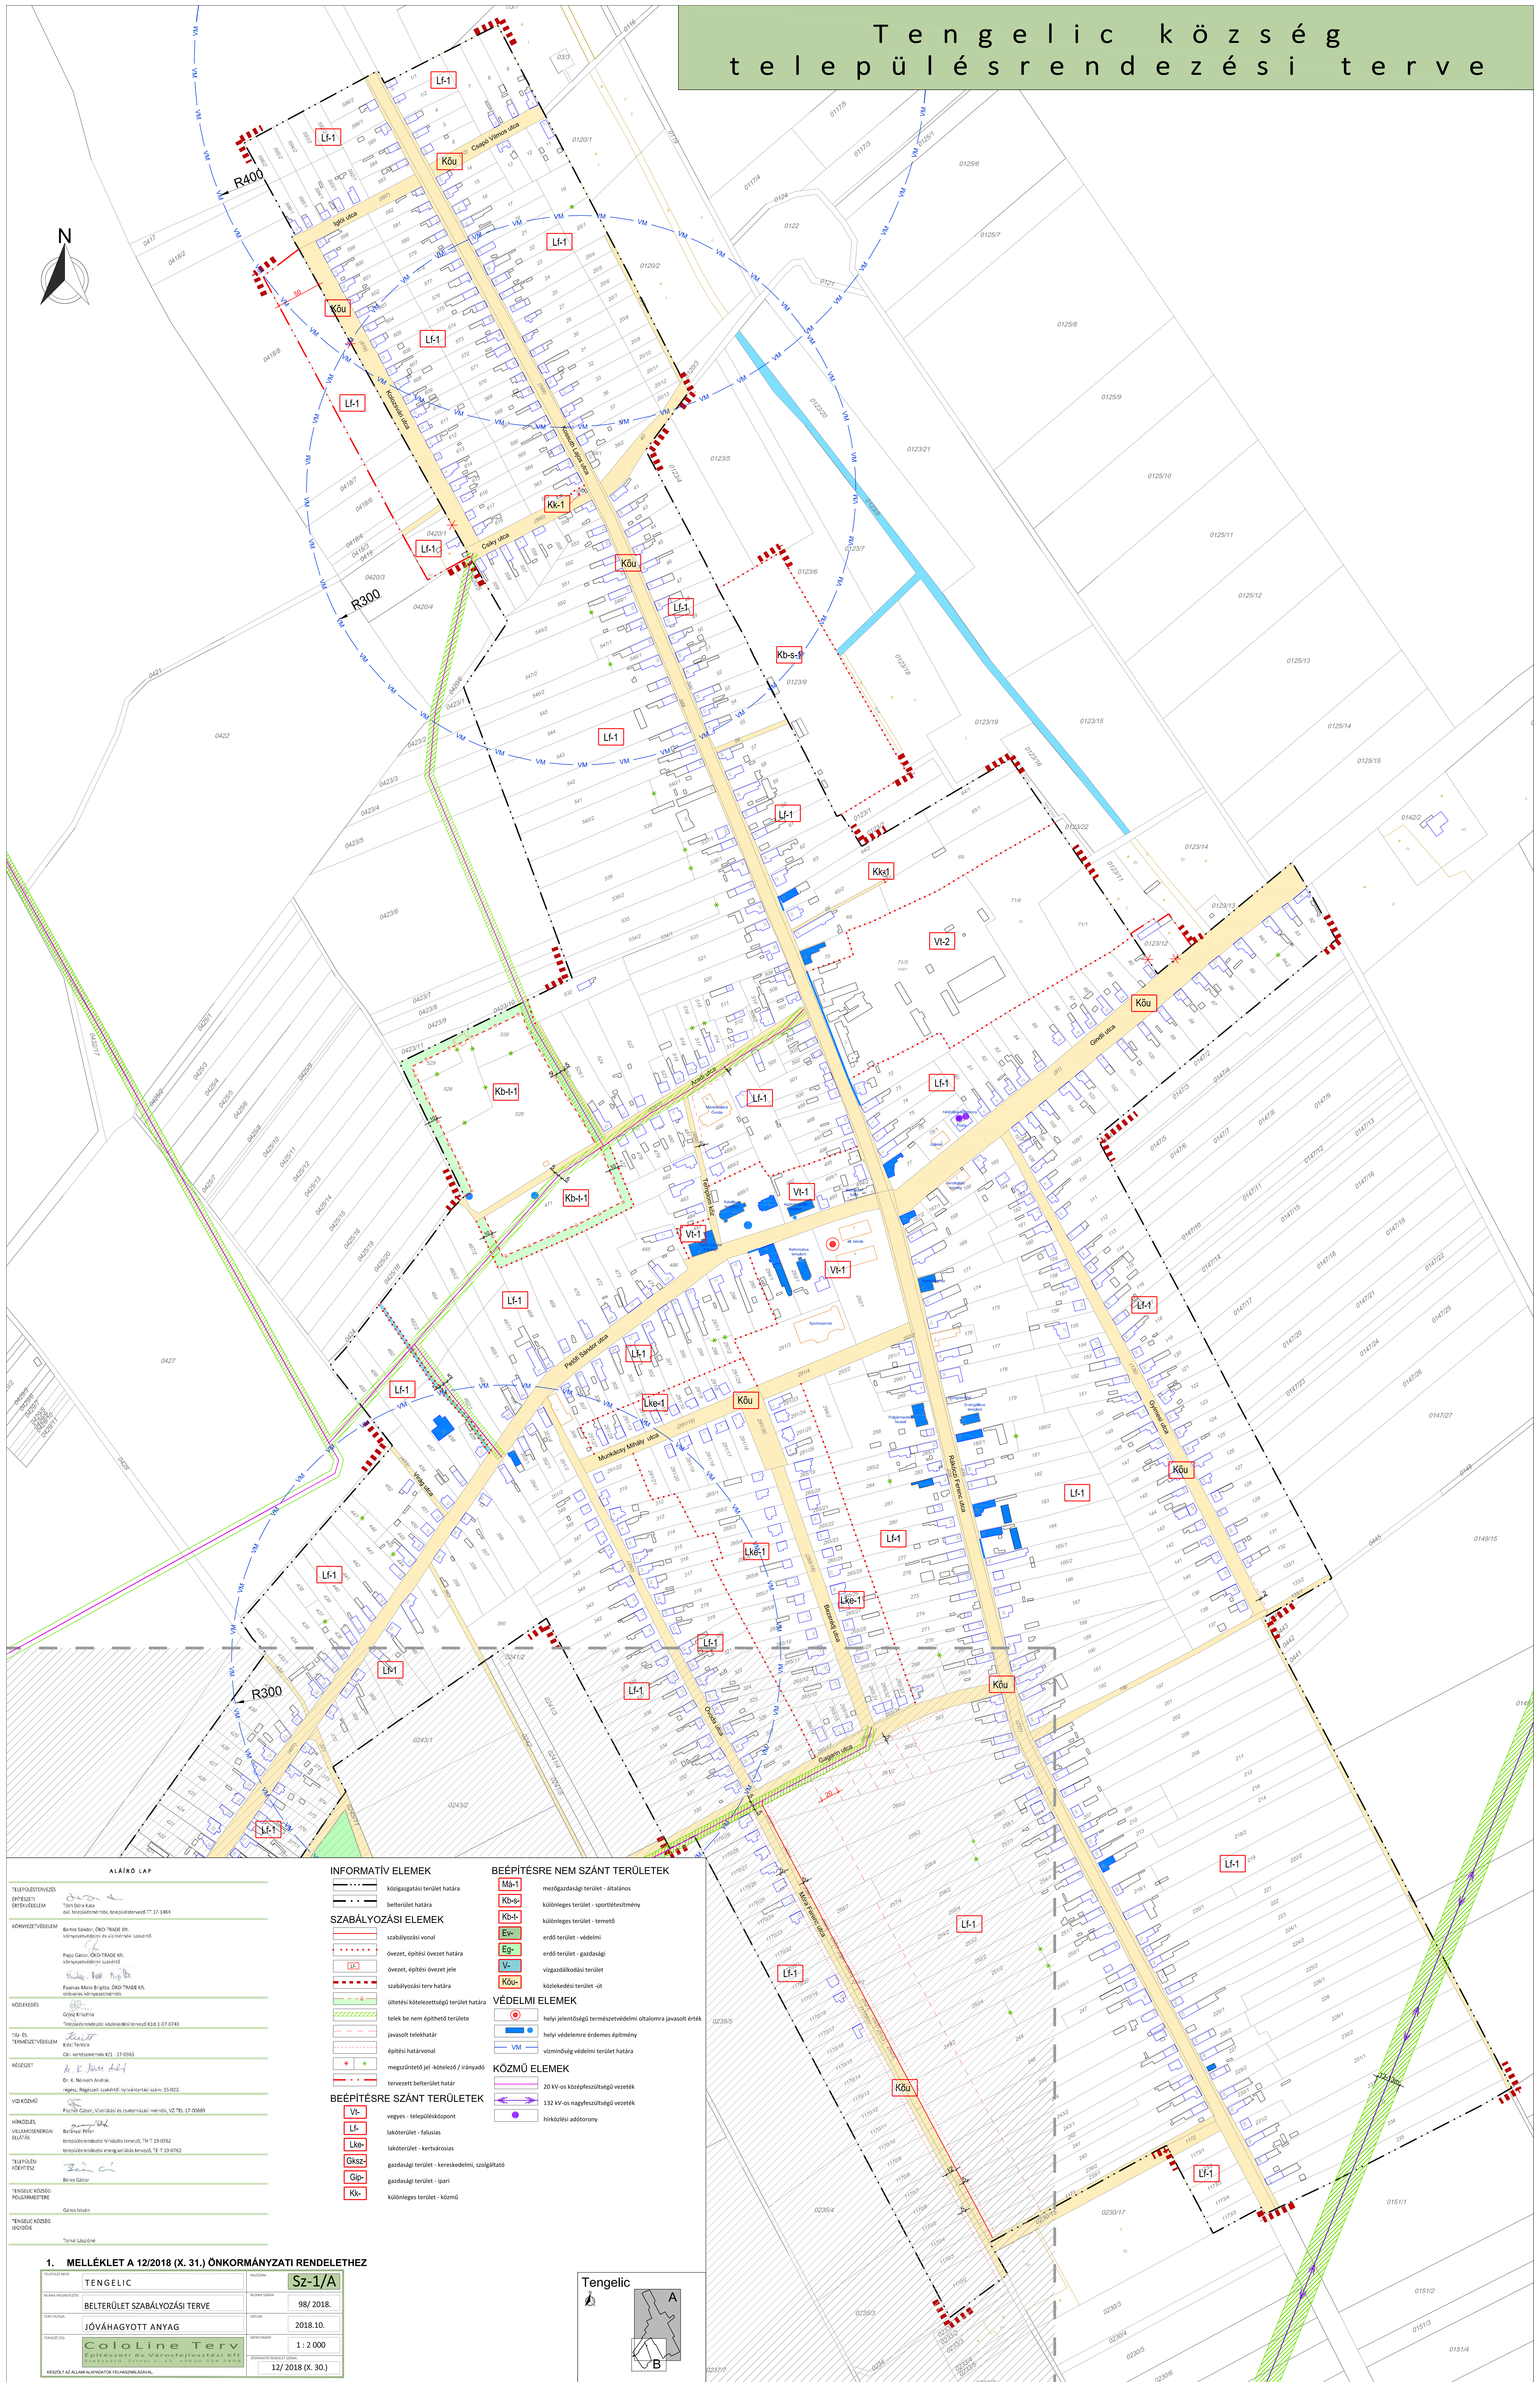


Tengelic község településrendezési terve

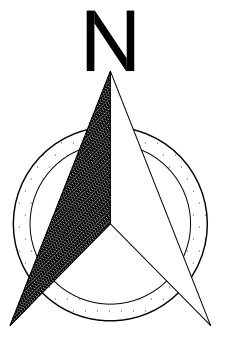

ALÁÍRÓ LAP

TÉPÉLTERVEZÉS
 Tervező: Tóth Dorina Kata
 Tartalom: belterületrendezés, településrendezés 77-17-1/4/8

KÖRNYEZÉTVÉDELMI









INFORMATÍV ELEMÉK

- közigazgatási terület határa
- belterület határa

SZABÁLYOZÁSI ELEMÉK

- szabályozási vonal
- övezet, építési övezet határa
- övezet, építési övezet jele
- szabályozási terv határa
- ültetési kötelezettségi terület határa
- teltek be nem építhető területe
- javasolt telekhatár
- építési határvonal
- megszüntető jel-kötelező / irányadó
- tervezett belterület határ

BEÉPÍTÉSRE SZÁNT TERÜLETEK

- VL-1 vegyes - településközpont
- LF-1 lakóterület - falusias
- LKe-1 lakóterület - kertvárosias
- Gks-1 gazdasági terület - kereskedelmi, szolgáltató
- Gip-1 gazdasági terület - ipari

BEÉPÍTÉSRE NEM SZÁNT TERÜLETEK

- Mb-1 mezőgazdasági terület - általános
- Kb-s-1 különleges terület - sportlétesítmény
- Ev-1 erdő terület - védelmi
- Eg-1 erdő terület - gazdasági
- V-1 vízgazdálkodási terület
- Kö-1 közlekedési terület - út

VÉDELMI ELEMÉK

- helyi jelentőségű természetvédelmi oltalomra javasolt érték
- helyi védelemre érdemes építmény
- VM vízminőség védelmi terület határa

KÖZMŰ ELEMÉK

- 20 kV-os közepesfeszültségű vezeték
- 132 kV-os nagyfeszültségű vezeték
- hírközlési adótorony

1. MELLÉKLET A 12/2018 (X. 31.) ÖNKORMÁNYZATI RENDELETHEZ

TENGELIC	Sz-1/A
BELETERÜLET SZABÁLYOZÁSI TERVE	98/2018.
JÖVŐHAGYOTT ANYAG	2018.10.
Tervező: ColoLine Terv	1:2.000
Készült: 12/2018 (X. 30.)	

