


TEVEL KÖZSÉG

TELEPÜLÉSRENDEZÉSI TERVE
- KÜLTERÜLETI SZABÁLYOZÁSI TERV -

M = 1 : 10 000

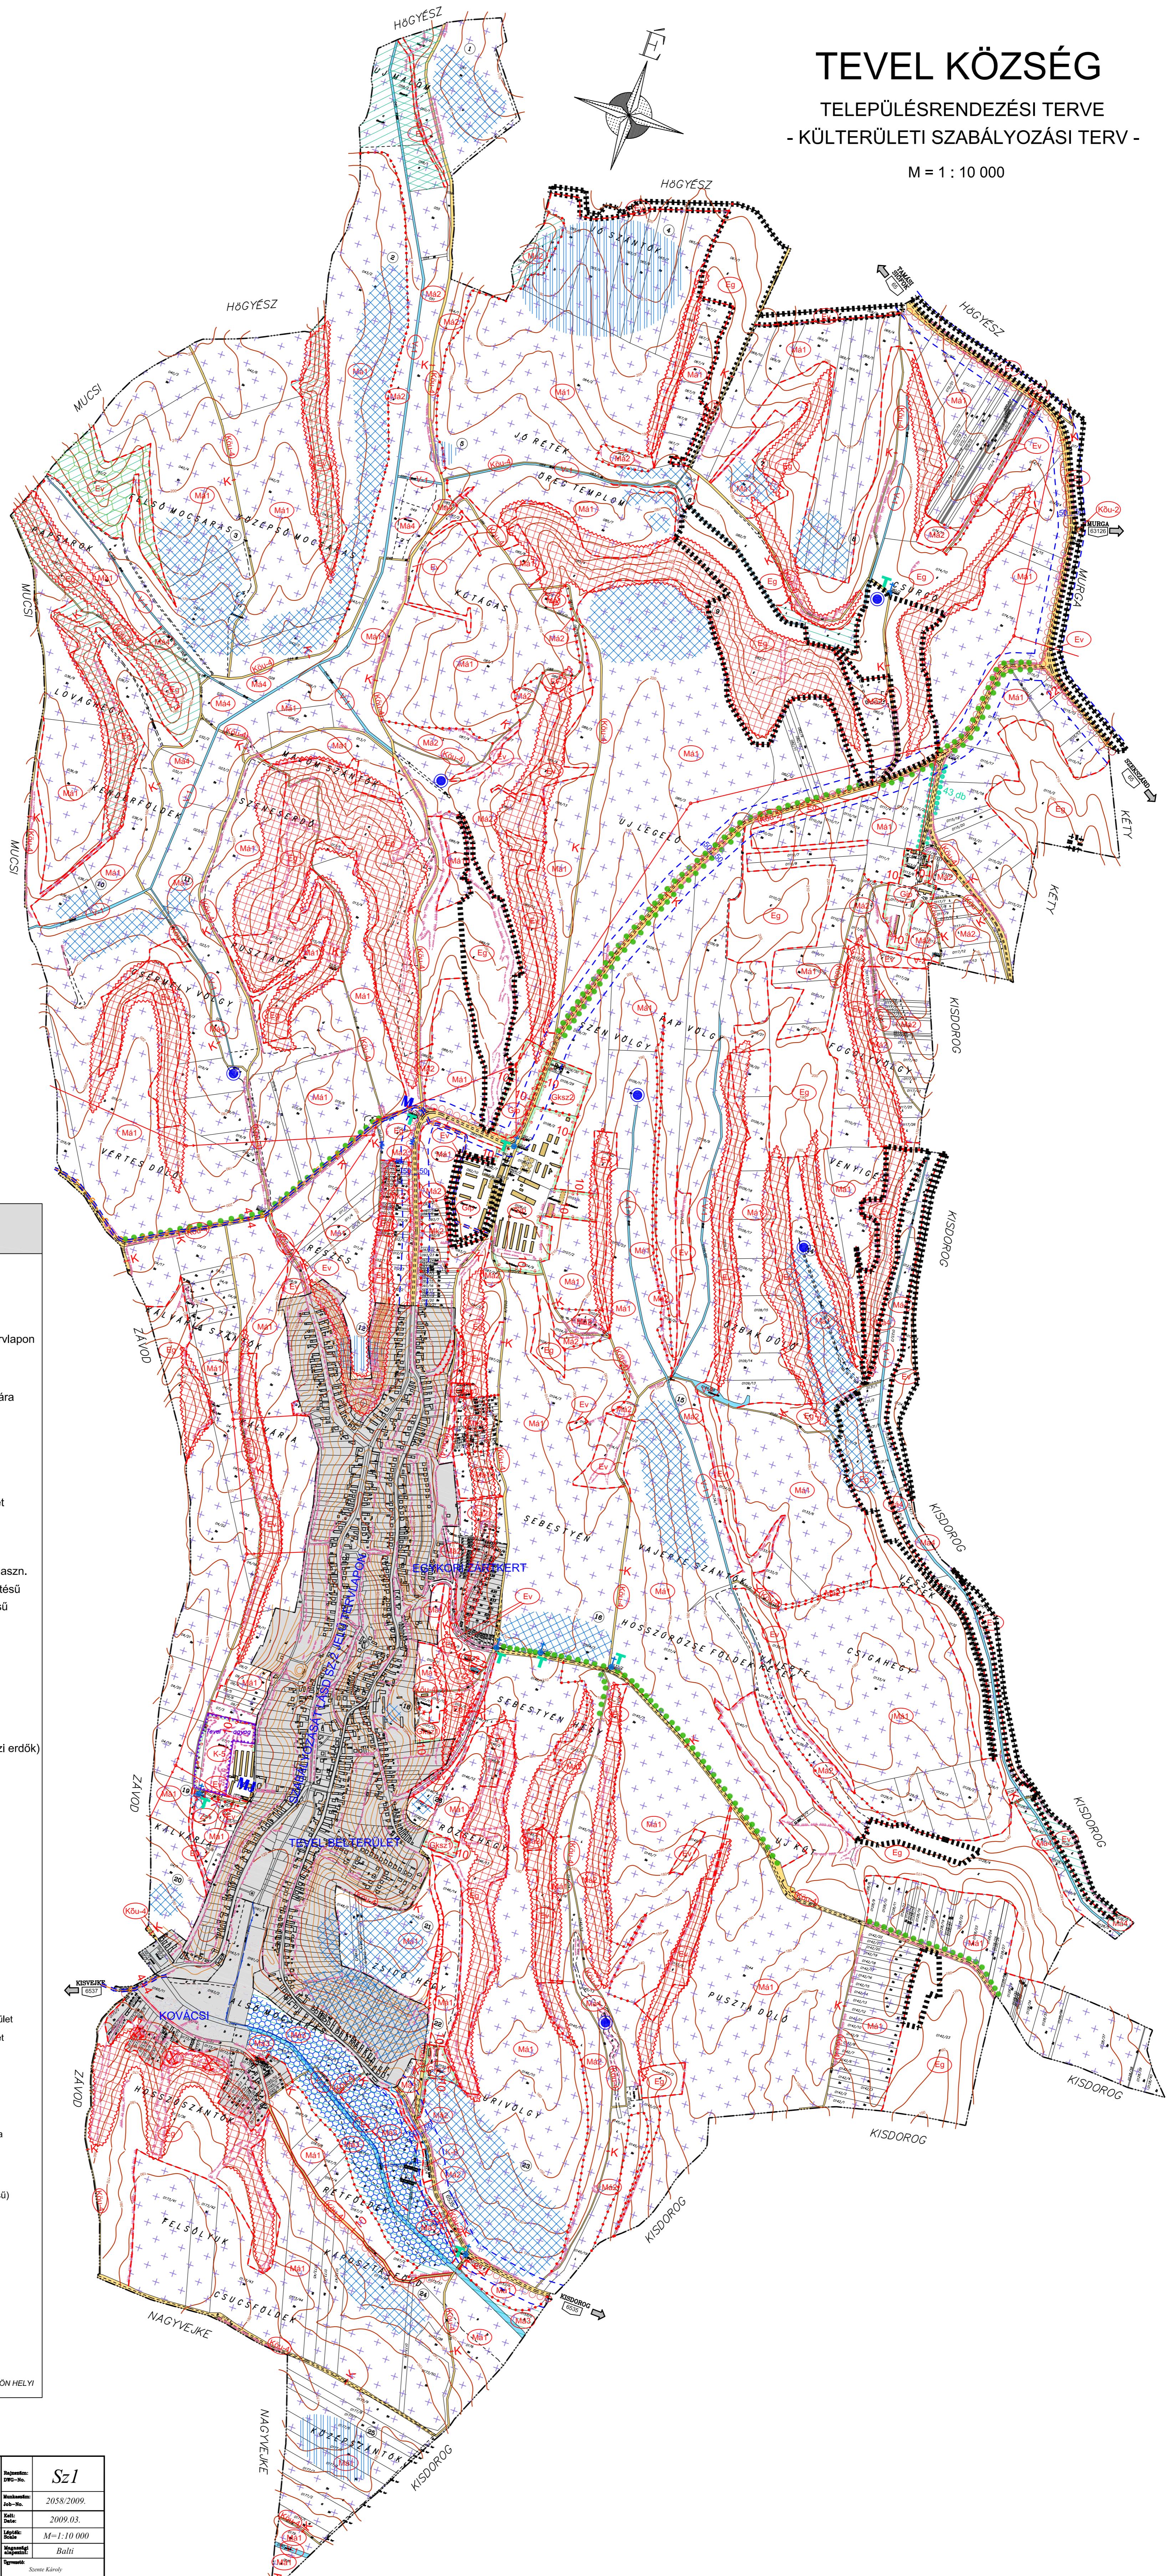

JELMAGYARÁZAT

Informatív elemek	
---	igazgatási terület határa
- - -	belterületi határ
-----	különleges külterület határa
	szabályozását lásd Sz-2 jelű tervlapon
Szabályozási vonalak:	
----	szabályozási vonal
- - -	területfelhasználási egység határa
• • •	övezet határ
---	beültetési kötelezettség határa
---	és területe
Területfelhasználási módok:	
(K)	nem szánt területek
(Ks)	különleges terület
(Kip)	kereskedelmi, szolgáltató terület
(Z)	zavaró hatású ipari terület
Beépítésre szánt területek:	
(Ma)	különleges terület
(Ms)	általános hasznosítású mezőgazdasági terület
(Mg)	mezőgazdasági terület-kertes haszn.
(Er)	erdőterület-gazdasági rendeltetésű
(Erd)	erdőterület-védelmi rendeltetésű
(Kd)	közlekedési terület
(V)	vízgazdálkodási terület
Közlekedés:	
○○○○○	tervezett kerékpárút
▼	autóbusz-megálló
Tájtervezés:	
■■■■■	Natura 2000 (Lengyel-Högysz terület)
■■■■■	ökológiai hálózat
■■■■■	tájképvédelmi övezet határa
●●●●●	tervezett fasor
●●●●●	helyi botanikai érték*
T	egyedi tájétek
Örökségvédelem:	
M	műemlék
MJ	műemléki védelemre javasolt
↑	helyi védelemre javasolt
■■■■■	régészeti terület
■■■■■	régészeti érdeklődésű terület
1	régészeti sorszám
Országos TRT középettérítő területei:	
■■■■■	kiválo terméhhelyi adottságú szántóterület
■■■■■	kiválo terméhhelyi adottságú erdőterület
+	vízerőzónák kijelölt terület
Geológia:	
■■■■■	belvíz, magas talajvíz
■■■■■	felhagyott anyagnyárhohély, volt bánya
■■■■■	felszínmozgás veszélyes terület (omlás, csuszás)
■■■■■	omlásveszélyes középfel (belterszere és közeli)
■■■■■	forrás (állandó vagy tartós jelentkezés)
Egyéb:	
■■■■■	bányatelek (Tevel I. agyag)
— — —	út védőterülete
— — —	szintvonal
Közmű:	
— — —	középmagas gázvezeték
— — —	vízvezeték
— — —	szennyvízvezeték
— — —	elektromos vezeték

* INFORMATÍV ELEM: A HELYI MŰVI ÉRTÉKEK AKTUALIS LISTÁJÁT KÜLÖN HELYI ÉRTÉKVÉDELMI RENDELET MELLÉKLETÉ TARTALMAZZA



Meridián Mérnöki Iroda Kft
7100 Szekszárd, Vbl Miklós út 3.
Telefon/Fax: 74/419-283
E-mail: meridian@terrasoft.hu

Sz-1

2009.03.

2009.03.

M=1:10 000

Balit

Sciente Károly

Sciente Károly

Készítette: Dr. Varga Dániel

Kameráli szám: TTI4-0058/2006

Munkatársa: Tóth Dóra Kata

Közvetítő: Sciente Károly