
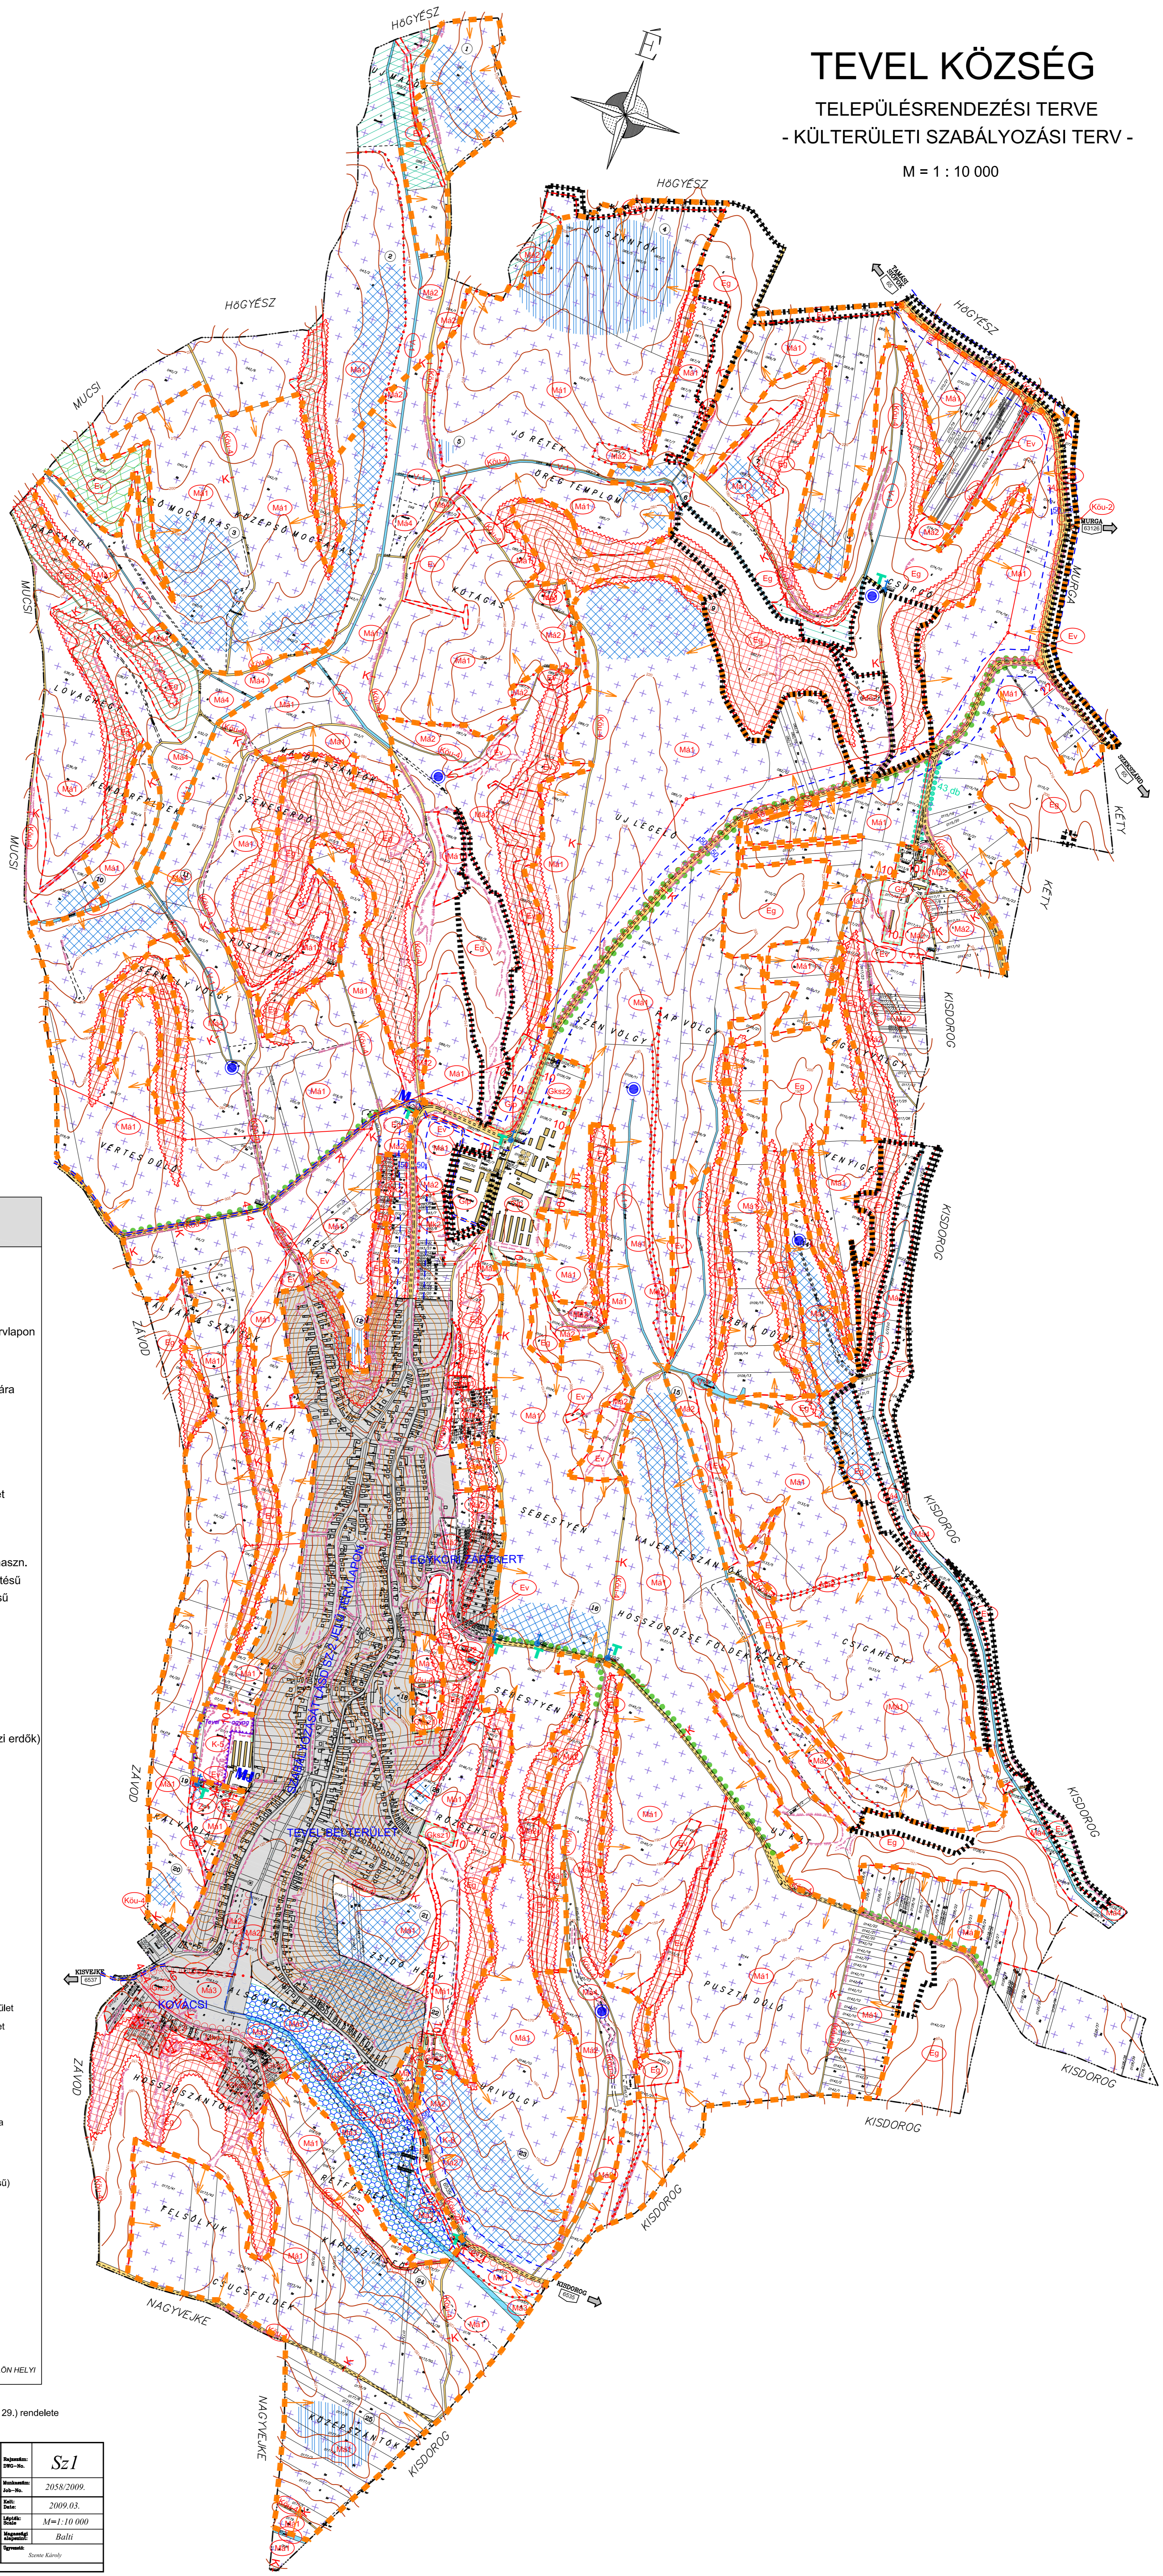


TEVEL KÖZSÉG

TELEPÜLÉSRENDÉZÉSI TERVE
- KÜLTÉRÜLETI SZABÁLYOZÁSI TERV -

M = 1 : 10 000

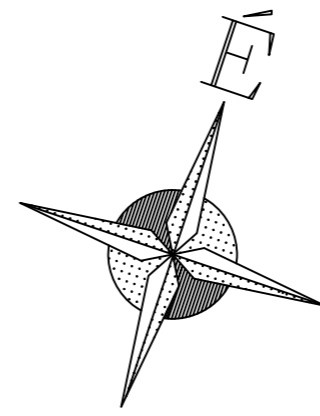

JELMAGYARÁZAT

- Informatív elemek**
- igazgatási terület határa
 - belterületi határ
 - különleges külterület határa
 - szabályozását lásd Sz-2 jelű terlvpon
- Szabályozási vonalak**
- szabályozási vonal
 - területfelhasználási egység határa
 - övezet határ
 - beültetési kötelezettség határa és területe
- Területfelhasználási módok**
- Beépítésre szánt területek**
- különleges terület
 - kereskedelmi, szolgáltató terület
 - zavaró hatású ipari terület
- Beépítésre nem szánt területek**
- általános hasznosítású mezőgazdasági terület
 - mezőgazdasági terület-kereszn.
 - erdőterület- gazdasági rendeltetésű
 - erdőterület- védelmi rendeltetésű
 - közlekedési terület
 - vízgazdálkodási terület
- Közeledés**
- tervezett kerékpárút
 - autóbussz-megálló
- Tájtervezés**
- Natura 2000 (Lengyel-Högyézi erdők)
 - ökológiai hálózat
 - tájképvédelmi övezet határa
 - tervezett fasor
 - helyi botanikai érték*
 - egyedi tájérték
- Örökségvédelem**
- műemlék
 - műemléki védettségre javasolt
 - helyi védettségű objektum*
 - régészeti terület
 - régészeti érdekű terület
 - régészeti sorsszám
- Országos TRT községet érintő területei**
- kiváló termőhelyi adottságú szántóterület
 - kiváló termőhelyi adottságú erdőterület
- Megyei TRT községet érintő területei**
- vízerózióknak kitétt terület
- Geológia**
- belvíz , magas talajvíz
 - felhagyott anyagnyerőhely , volt bánya
 - felszínmozgás veszélyes terület (omlás , csuszás)
 - omlásveszélyes kőzetfal (belsőterület és közterület)
 - forrás (állandó vagy tartós jelentkezésű)
- Egyéb**
- bányatelek (Tevel I. agyag)
 - út védőterülete
 - szintvonal
- Közmű**
- középnyomású gázvezeték
 - vízvezeték
 - szennyvízvezeték
 - elektromos vezeték

* INFORMATÍV ELEM, A HELYI MŰVI ÉRTEKEK AKTUÁLIS LISTÁJÁT KÜLÖN HELYI ÉRTÉKVÉDELMI RENDELET MELLÉKLETE TARTALMAZZA

7. MELLÉKLET

Tevel község helyi építési szabályozásáról szóló 6 / 2009. (V. 29.) rendelet

Egységes szerkezetben a módosító rendelettel

Meridián Mérnöki Iroda Kft 7100 Szekszárd, Ybl Miklós út 3. Telefon/Fax: 74/419-283 E-mail: meridian@terrasoft.hu		Szám: Sz1 Dátum: 2009.03. Lapszám: M=1:10 000 Típus: Belső
Tervező: TEVEL Terv megnevezése: KÜLTÉRÜLETI SZABÁLYOZÁSI TERV Vezető tervező: Dénes Fergő Dénes	Összerk. határozat száma: 6/2009. (V. 29.) Készítve: 7714-05/9/2009. Munkatárs: Tóth Dénes Károly	Szám: Balti Sorszám: Sz1 Sorszám: Sz1